

ÚZEMNÝ PLÁN OBCE

MAŇA

ZMENY A DOPLNKY




Územný plán obce Maňa schválený uznesením Obecného zastupiteľstva v Maňi č.XVII/7/05102005 zo dňa 5.10.2005.

Ing. Igor SADOVSKÝ
starosta obce

ÚZEMNÝ PLÁN OBCE MAŇA		ZMENY A DOPLNKY č. 2	
NÁZOV VÝKRESU:	OCHRANA POĽNOHOSPODÁRSKEJ PÓDY	M 1:5 000	
OBJEDNÁVATEL:	OBEC MAŇA		
ZHOTOVITEĽ:	LANDURBIA ARCHITEKTÓNCKY ATELIER BANKA BYSTRICA		
HLAVNÝ RIEŠITEĽ:	ING. ARCH. ANTON ŠUPURKA		
ZODP. RIEŠITEĽ:	RNDR. PAVEL AULT, ING. ARCH. ANTON ŠUPURKA		
Č. ZMLUVY:	5/2003	DÁTUM:	JANUÁR 2006

STAV NÁVRH	
HRANICE	HRANICA KATASTRÁLNEHO ÚZEMIA
	HRANICA ZASTAVANÉHO ÚZEMIA
	HRANICA LOKALITY
17 - 20	ČÍSLO LOKALITY
0132002 / 5	HRANICA BPEJ
	ČÍSLO BPEJ / BONITNÁ SKUPINA
	ORNÁ PÓDA
	ZÁHRADY
	OSTATNÉ PLOCHY
97924	PARCELY REGISTRA "E"

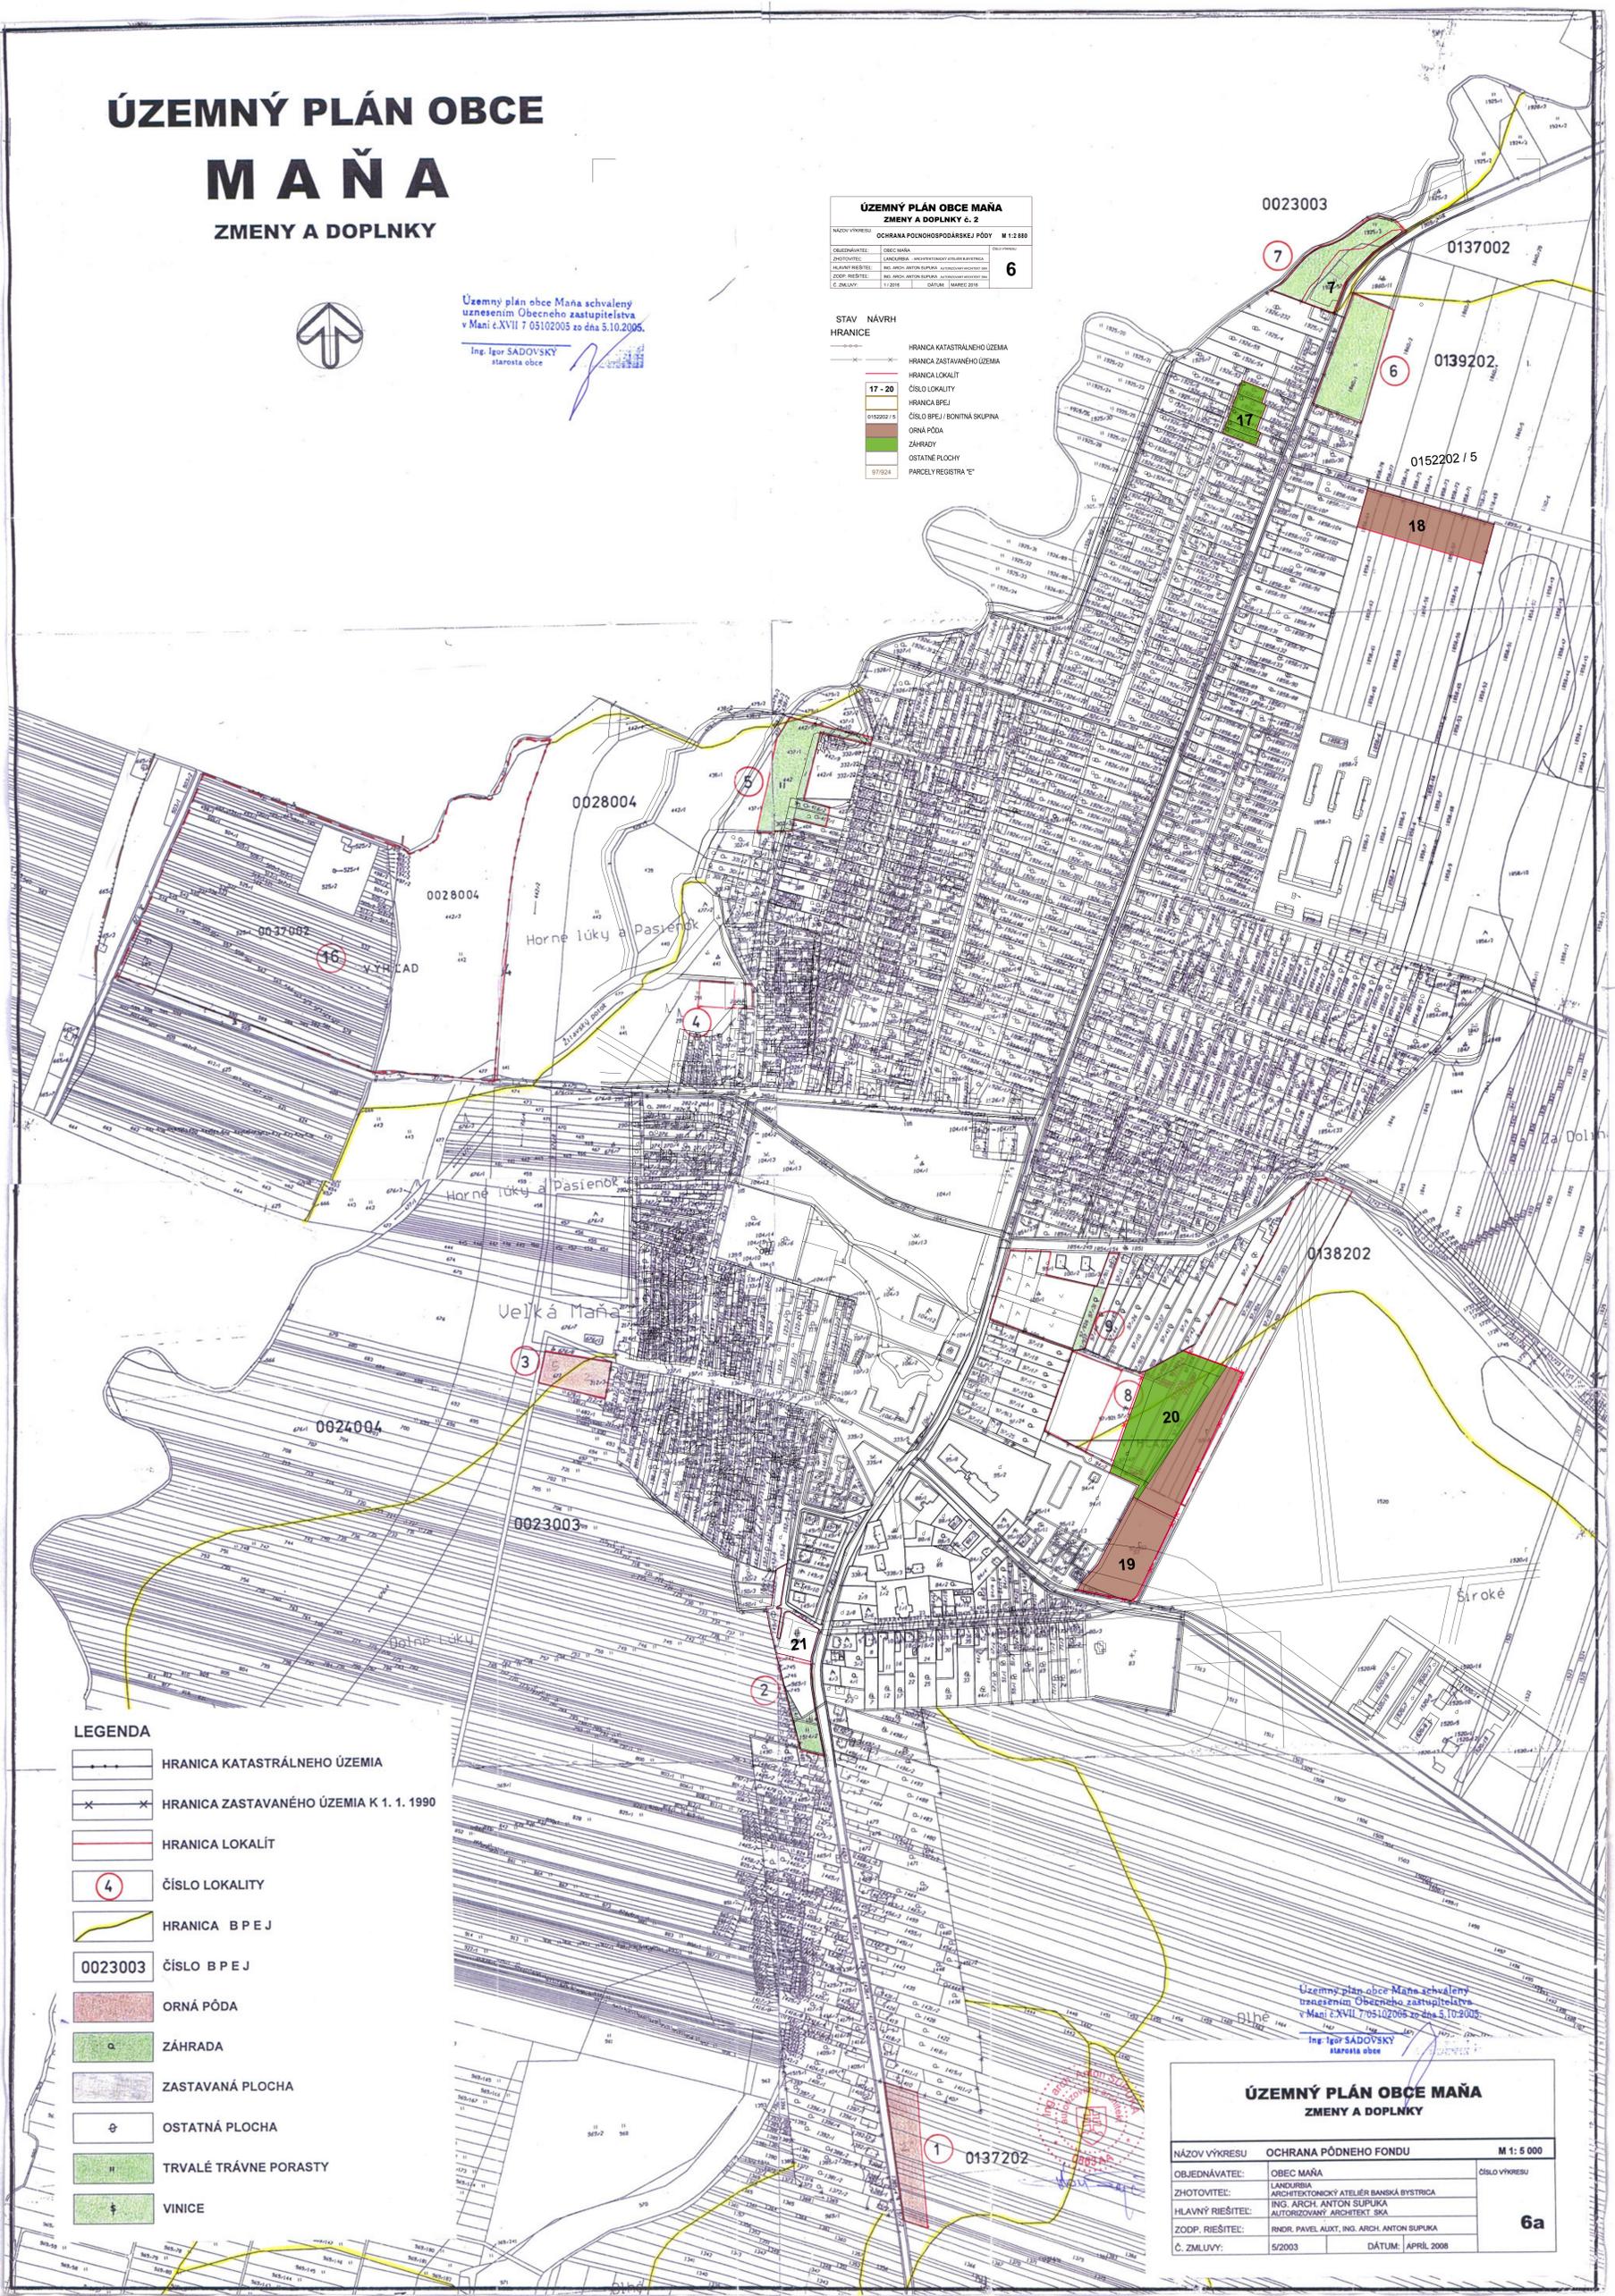

LEGENDA	
	HRANICA KATASTRÁLNEHO ÚZEMIA
	HRANICA ZASTAVANÉHO ÚZEMIA K 1. 1. 1990
	HRANICA LOKALIT
	ČÍSLO LOKALITY
	HRANICA BPEJ
	ČÍSLO BPEJ
	ORNÁ PÓDA
	ZÁHRADA
	ZASTAVANÁ PLOCHA
	OSTATNÁ PLOCHA
	TRVALÉ TRÁVNE PORASTY
	VINICE

Územný plán obce Maňa schválený uznesením Obecného zastupiteľstva v Maňi č.XVII/7/05102005 zo dňa 5.10.2005.

Ing. Igor SADOVSKÝ
starosta obce

ÚZEMNÝ PLÁN OBCE MAŇA ZMENY A DOPLNKY

NÁZOV VÝKRESU		OCHRANA PÓDNEHO FONDU		M 1: 5 000	
OBJEDNÁVATEL:	OBEC MAŇA			ČÍSLO VÝKRESU	
ZHOTOVITEĽ:	LANDURBIA ARCHITEKTÓNCKY ATELIER BANKA BYSTRICA				
HLAVNÝ RIEŠITEĽ:	ING. ARCH. ANTON ŠUPURKA				
ZODP. RIEŠITEĽ:	RNDR. PAVEL AULT, ING. ARCH. ANTON ŠUPURKA				
Č. ZMLUVY:	5/2003	DÁTUM:	APRIL 2008		

6a