


Situácia prevádzky Ing. Matej Chrenko – CHREN-eko, Šoltésovej 17/B, 920 01 Hlohovec

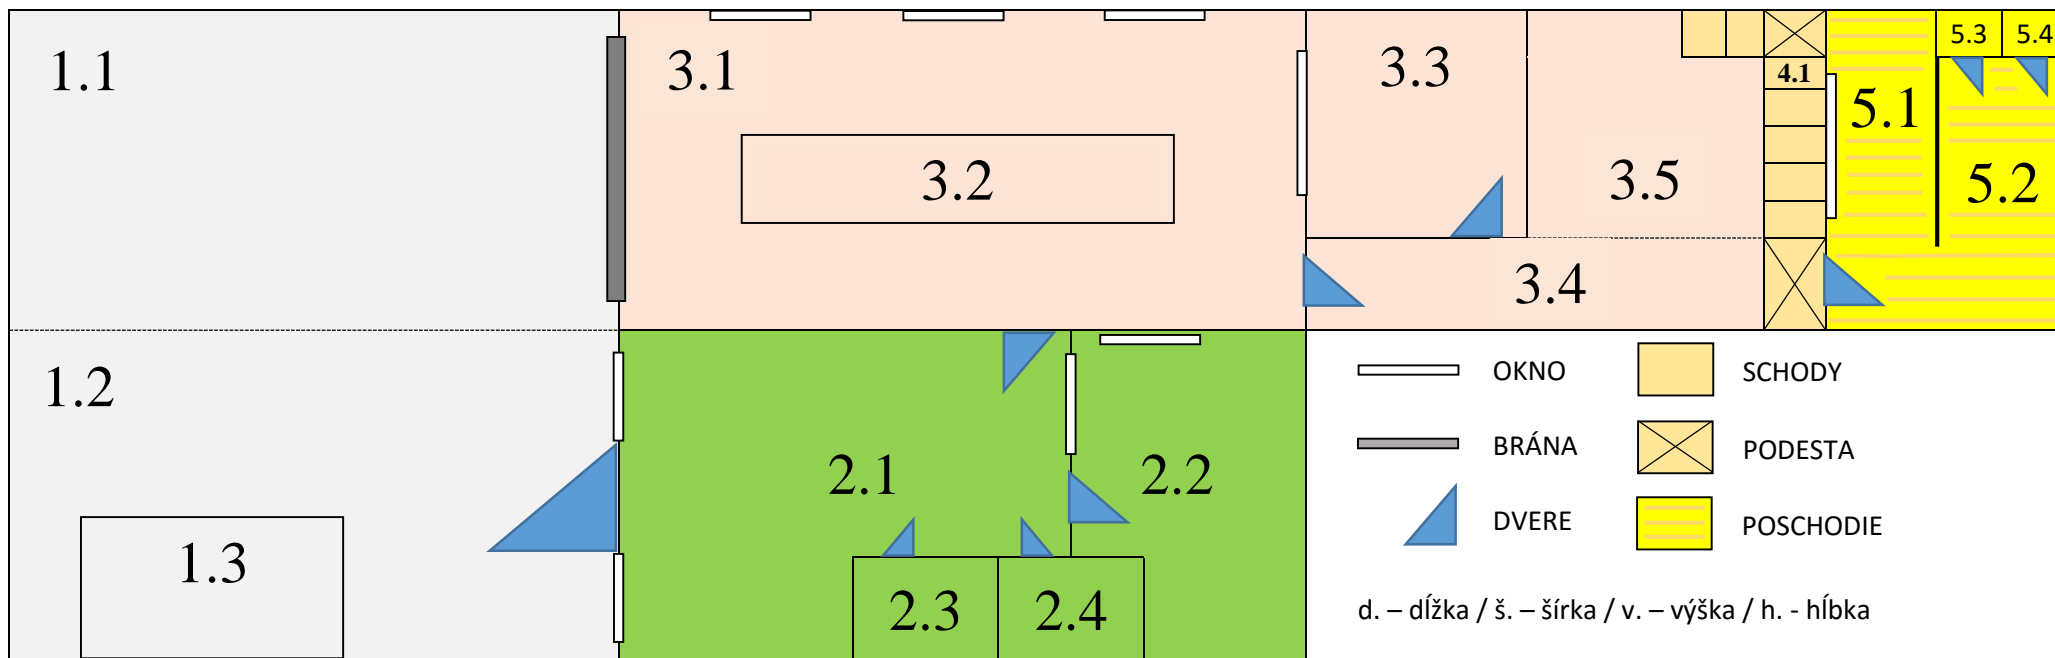

LEGENDA:

účel priestorov	číslo	popis priestoru	rozmery	m ²	
Vonkajšia časť spevnená plocha	1.1	Nakladací a manipulačný priestor	d.12,00 m x š.5,00 m	96,00 m ²	
	1.2	Parkovisko	d.12,00 m x š.3,00 m		
	1.3	Miesto pre mobilný ekosklad	d. 4,00 m x š.2,50 m		
Administratívna časť	2.1	Vestibul prevádzky	-----	40,00 m ²	
	2.2	Kancelária	-----		
	2.3	WC muži – návštevy / zákazníci	d.2,20 m x š.1,00 m		
	2.4	WC ženy – návštevy / zákazníci	d.2,20 m x š.1,00 m		
Prevádzková a skladová časť	3.1	Hala s výsuvnou bránou (brána š.3,3m x v.4,0m)	d.12,50 m x š.4,80 m x v.4,25 m	60,00 m ²	
	3.2	Záchytná nádrž	d. 6,00 m x š.1,00 m x h.2,00 m		
	3.3	Sklad elektro odpadu	d. 4,50 m x š.2,85 m x v.2,50 m		13,00 m ²
	3.4	Chodba	d. 9,50 m x š.1,00 m x v.4,25 m		10,00 m ²
	3.5	Skladovací priestor – nové a prázdne obaly	d. 5,00 m x š.3,85 m x v.4,25 m		20,00 m ²
Laboratórium	4.1	Schodisko do laboratória na poschodí	poschodie nad 5.1 + 5.2 + 5.3 + 5.4	16,00 m ²	
Zamestnanecká časť	5.1	Kuchynka	d.2,00 m x š.4,50 m	16,00 m ²	
	5.2	Zázemie	d.2,00 m x š.2,50 m		
	5.3	Sprcha	d.1,00 m x š.1,00 m		
	5.4	WC	d.1,00 m x š.1,00 m		