




POHĽAD ČELNÝ

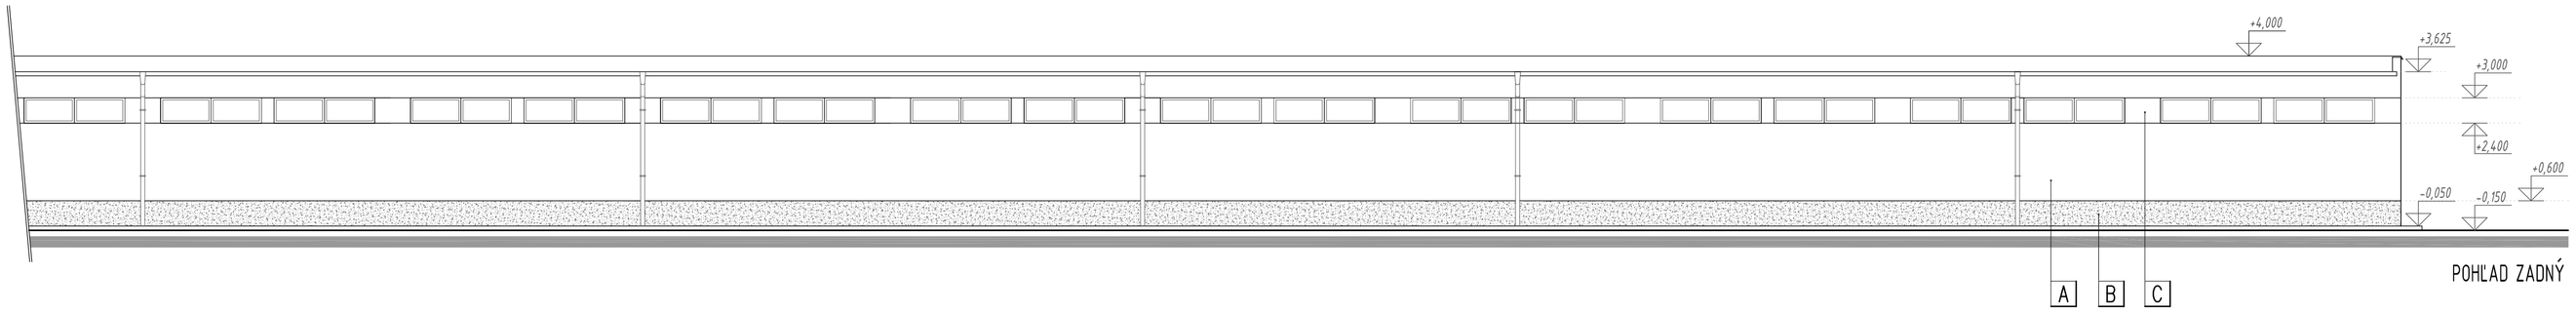


POHĽAD ZADNÝ

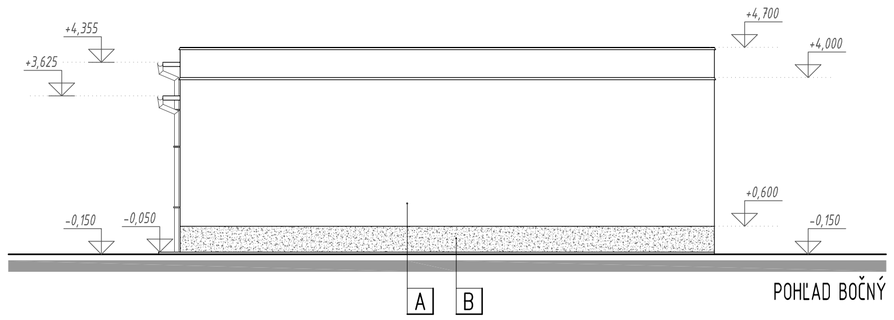


POHĽAD BOČNÝ

**LEGENDA:**

| | |
|---|---|
| A | HLADKÁ CEMENTOVÁ OMIETKA S METLIČKOVÝM POSTREKOM BRIZOPLAST – FARBA BIELA |
| B | HLADKÁ CEMENTOVÁ OMIETKA S METLIČKOVÝM POSTREKOM BRIZOPLAST – FARBA TMAVOČERVENÁ |
| C | CEMENTOVÝ SOKEL ŠKRABANÝ |
| D | FAREBNÉ OZAČENIE POD 45° UHLOM – STRIEDANÝ ŽLTÝ A ČIERNY PÁS PODĽA ČSN 01 2720 |

| | | | |
|---|---|---|---|
| AUTOR PROJEKTU | Ing.arch. Ing. JÁN KOVÁČ, Ing. ALFRÉD GÁSPÁR | G&K engineering s.r.o.<br>Štvrť SNP 997/11, Čadca<br>www.gkengineering.sk | |
| HLAVNÝ INŽINIER PROJEKTU | Ing. ALFRÉD GÁSPÁR | | |
| ZODPOVEDNÝ PROJEKTANT | Ing.arch. Ing. JÁN KOVÁČ | | |
| VYPRACOVALA | Ing. ĽUBICA NÁČINIAKOVÁ, Ing.arch. Ing. JÁN KOVÁČ | | |
| INVESTOR | AGROSTAAR KB spol. s r.o. | | SADA Č. |
| MIESTO STAVBY | KRÁĽOV BROD: 1200/22, 1200/47, 1200/128 | | |
| NÁZOV STAVBY | BITÚNOK NA PORÁŽKU HYDINY A VYTVORENIE SKLADOV NA POTRAVINÁRSKE PRODUKTY | ÚČEL / STUPEŇ: P - SP<br>PROFESIA: ARCHITEKTÚRA<br>DÁTUM: 11/2015 | |
| OBJEKT / ČASŤ STAVBY | | FORMÁT: 4 A4<br>ČÍSLO ZÁKAZKY: 56/2015 | VÝKRES Č. 5 |
| OBSAH VÝKRESU | POHĽADY - SKUTKOVÝ STAV | MIERKA: 1 : 100 | |