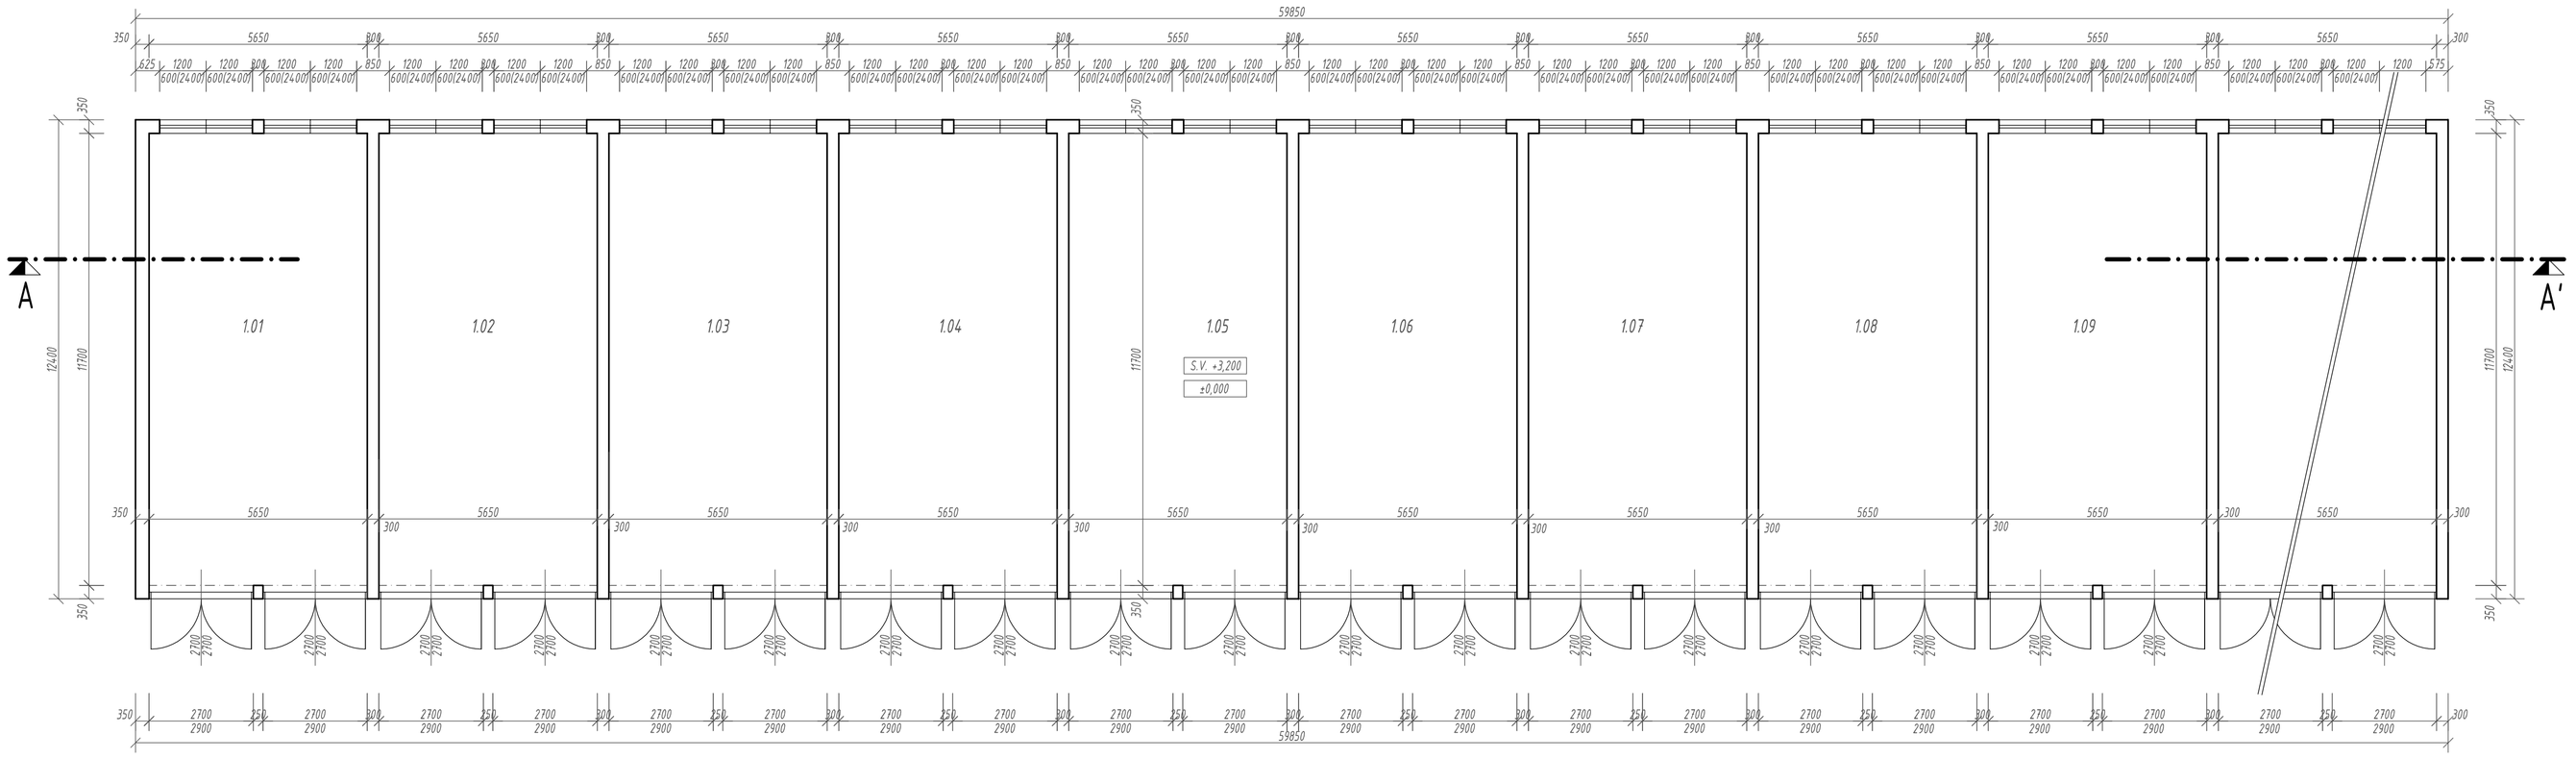

LEGENDA MIESTNOSTÍ:

ČÍSLO MIESTN.	NÁZOV MIESTNOSTI	PLOCHA (m^2)
1.01	GARÁŽ	67,05
1.02	GARÁŽ	67,05
1.03	GARÁŽ	67,05
1.04	GARÁŽ	67,05
1.05	GARÁŽ	67,05
1.06	GARÁŽ	67,05
1.07	GARÁŽ	67,05
1.08	GARÁŽ	67,05
1.09	GARÁŽ	67,05
ÚŽITKOVÁ PLOCHA SPOLU		603,45

LEGENDA MATERIÁLOV:

EXISTUJÚCE STAVEBNÉ KONŠTRUKCIE

AUTOR PROJEKTU	Ing.arch. Ing. JÁN KOVÁČ, Ing. ALFRÉD GÁSPÁR
HLAVNÝ INŽINIER PROJEKTU	Ing. ALFRÉD GÁSPÁR
ZODPOVEDNÝ PROJEKTANT	Ing.arch. Ing. JÁN KOVÁČ
VYPRACOVALA	Ing. ĽUBICA NÁČINIAKOVÁ, Ing.arch. Ing. JÁN KOVÁČ
INVESTOR	AGROSTAAR KB spol. s r.o.
MIESTO STAVBY	KRÁĽOV BROD: 1200/22, 1200/47, 1200/128
NÁZOV STAVBY	BITÚNOK NA PORÁŽKU HYDINY A VYTVORENIE SKLADOV NA POTRAVINÁRSKE PRODUKTY
OBJEKT / ČASŤ STAVBY	
OBSAH VÝKRESU	PÔDORYS 1.NP - SKUTKOVÝ STAV

G&K engineering s.r.o.
Štvrť SNP 997/11, Galanta 924 01
www.gkengineering.sk

ÚČEL / STUPEŇ	P - SP
PROFESIA	ARCHITEKTÚRA
DÁTUM	11/2015
FORMÁT	4 A4
ČÍSLO ZÁKAZKY	56/2015
MIERKA	1 : 100

SADA Č.

VÝKRES Č.
3