

ZMENY A DOPLNKY Č.5 ÚPN SÚ LIPTOVSKÝ TRNOVEC



OBSTARÁVATEL:
Obec Liptovský Trnovec
Obecný úrad
Liptovský Trnovec 160
031 01 Liptovský Mikuláš


SPRACOVATEL:
Ing.arch. Ján Ďurica
Žiar 40
032 05

HLAVNÝ RIEŠITEĽ:
Ing.arch. Pavel Ďurica
Nábřežie A. Stodolu F2/1
031 01 Liptovský Mikuláš

D) GRAFICKÁ ČASŤ

OBSAH GRAFICKEJ ČASTI ZMIEN A DOPLNKOV Č.5 ÚPN SÚ LIPTOVSKÝ TRNOVEC
v zmysle § 12 Vyhlášky č. 55/2001 Z.z.:

Číslo výkresu v ÚPN SÚ LT	Názov	Mierka
01	Výkres širších vzťahov	M 1 : 50 000
02	Komplexný výkres priestorového usporiadania a funkčného využitia územia + ZČ + VPS	M 1 : 5 000
03	Komplexný výkres priestorového usporiadania a funkčného využitia územia + ZČ + VPS	M 1 : 2 000
04	Výkres riešenia verejného dopravného vybavenia a verejného technického vybavenia	M 1 : 2 000
07	Výkres perspektívneho použitia PPF a LPF na nepoľnohospodárske účely	M 1 : 5 000

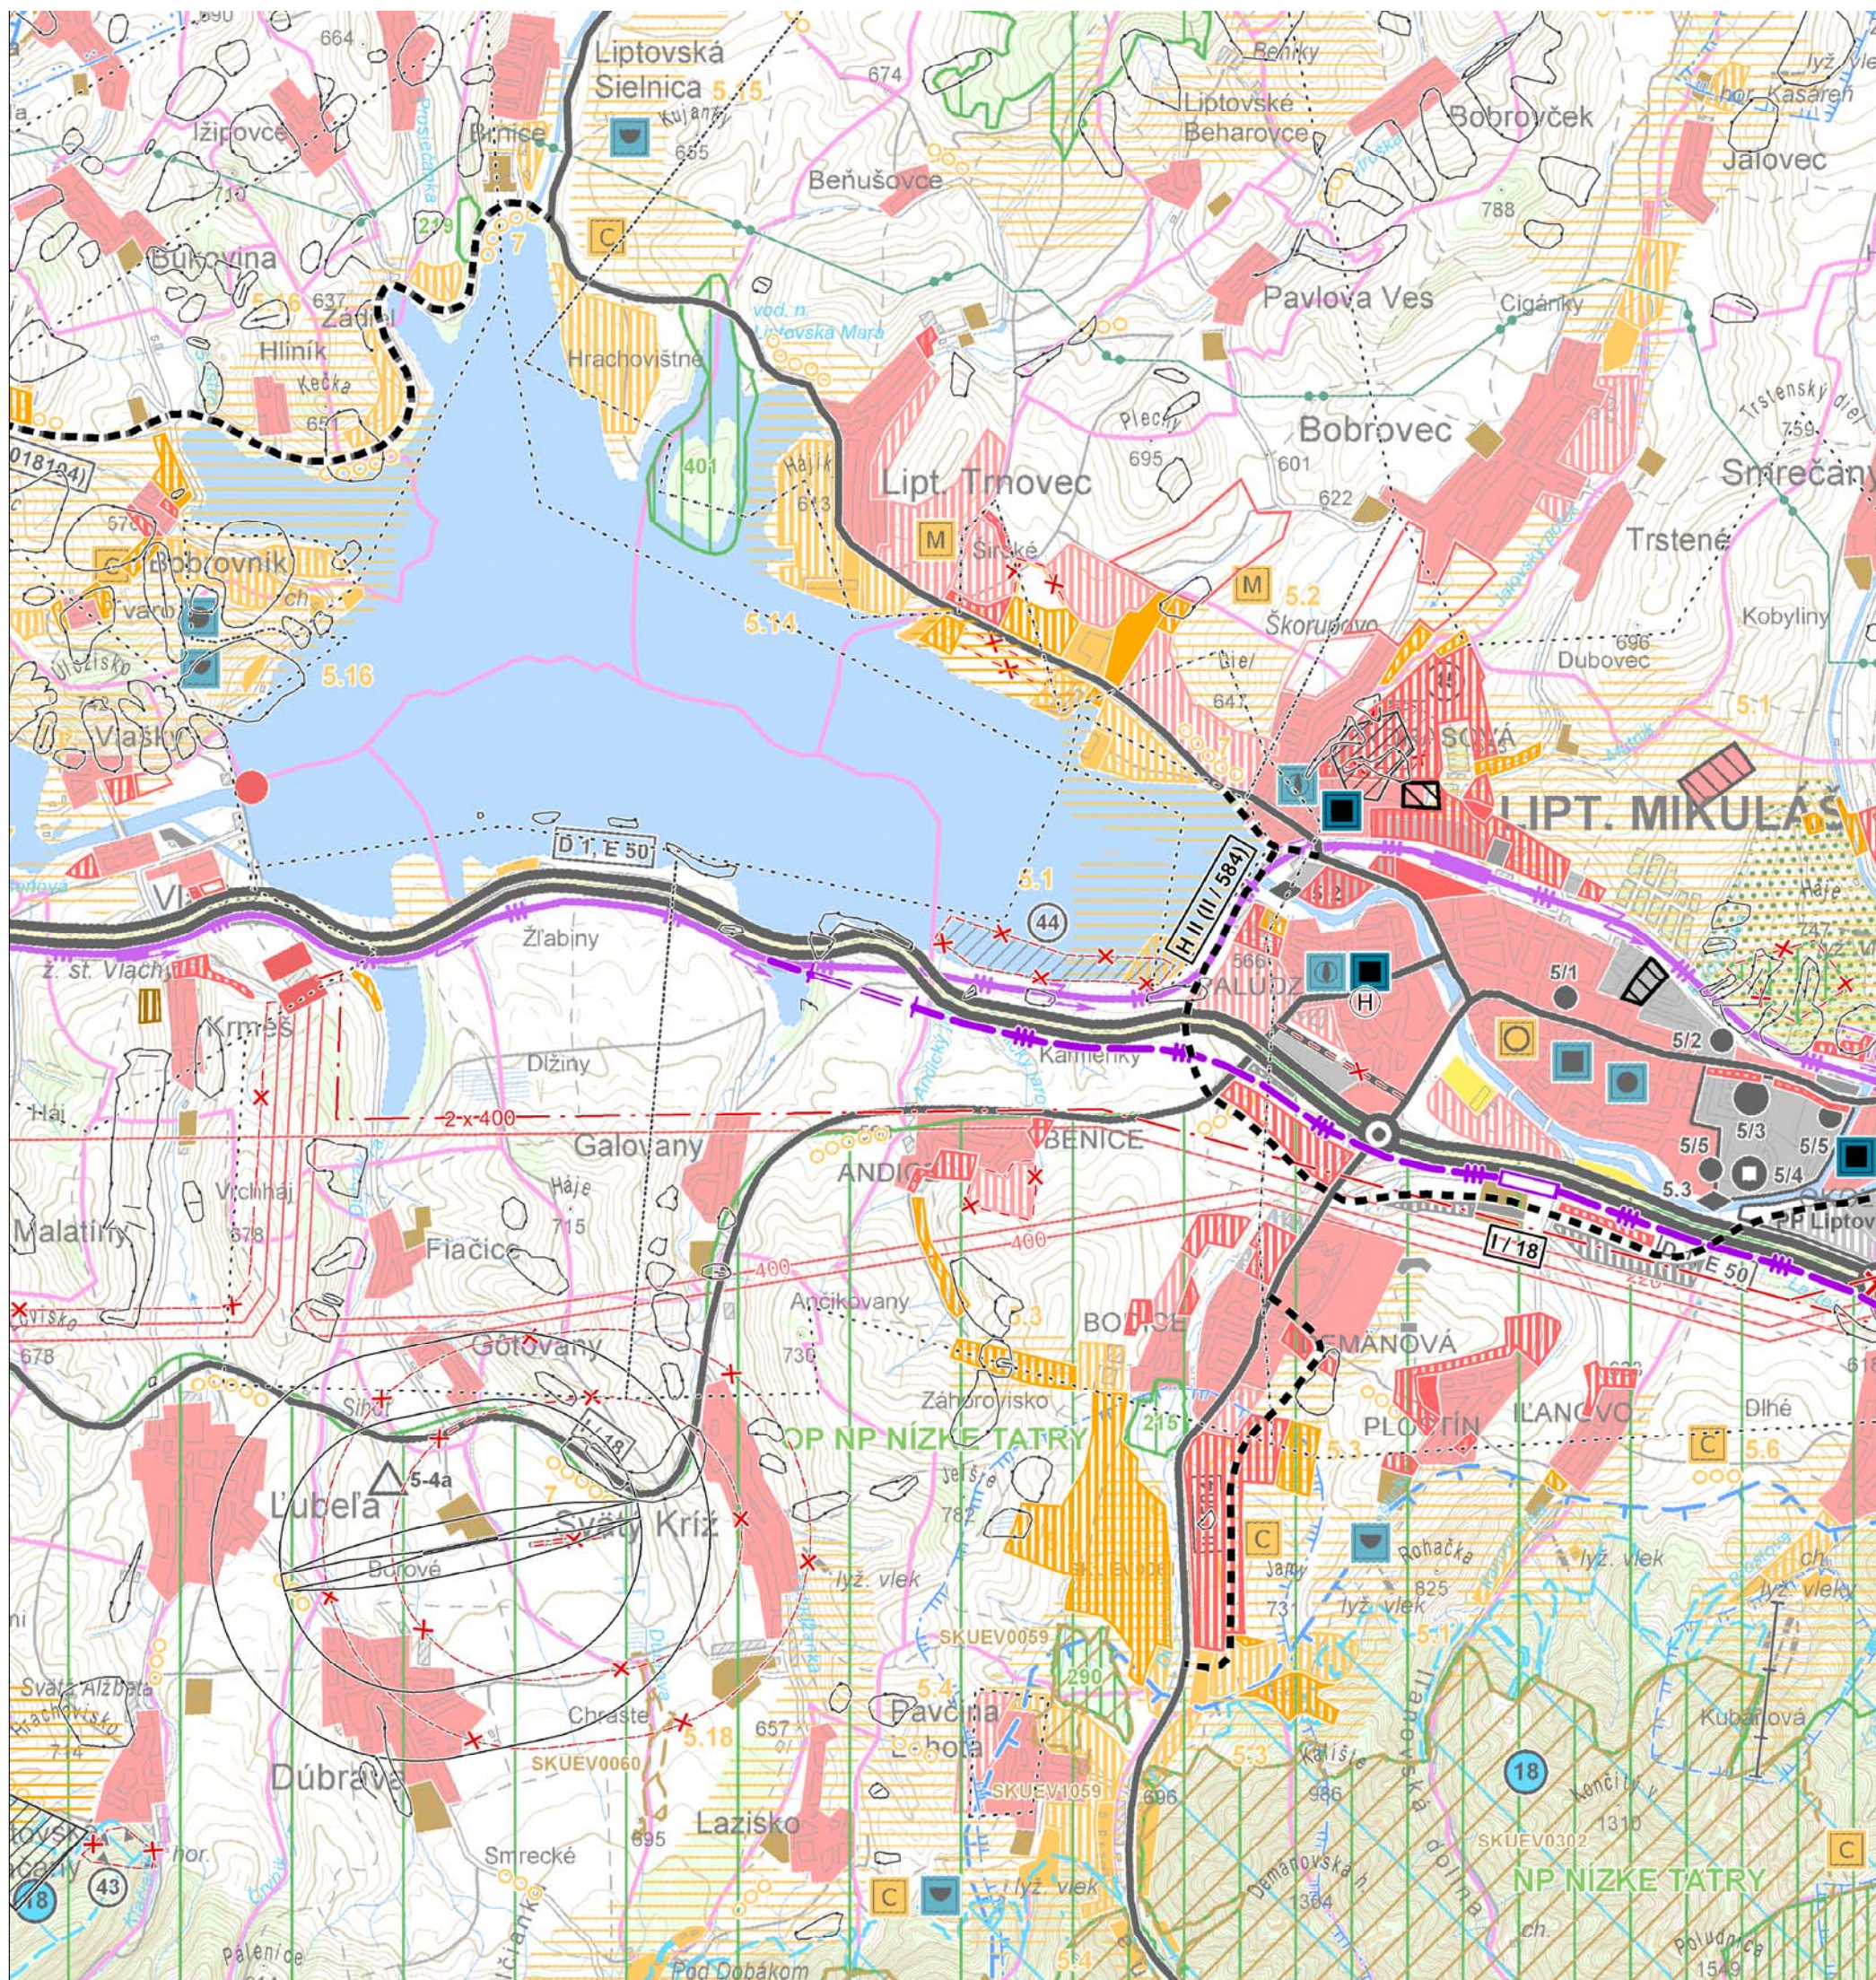

STYL	NÁVHŤ	VÝHĽAD
		HRANICA SLOVENSKEJ REPUBLIKY
		HRANICA RIEŠENÉHO ÚZEMIA
		HRANICA OKRESU
		HRANICA OBCE / MESTA
		OBÝTNÉ PLOCHY A PLOCHY OBČAN VYBAVENOSTI
		PLOCHY PRIEMYSELNEJ VÝROBY B
		PRIEMYSELNÉ NÁVHŤ
		ZARIADENIA POĽNOHOSPODÁRSKE
		PLOCHY ŠPORTOVÝCH ZARIADENÍ
		PLOCHY REKREÁCIE A TURIZMU
		REKREÁCIA PRIESTOR VYŠŠIEHO PRE DYNAMICKÉ AKTIVITY
		PLOCHY VÝZNAMNÝCH ZELEŇ A ON
		PLOCHY LESOPARKOV
		KÚPEĽNÉ ÚZEMIE
		PLOCHY OSOBNÉHO ÚRČENIA
		BAVNÉ DEFORMACE
		CHRÁNENÉ LOŽISKOVÉ ÚZEMIE
		DOPRAVNÝ PRIESTOR LOŽISK NEBA SÚROVY
		LOŽISK NEVYHRAĐENÉHO NEBA
		PRÍSEKANNÉ ÚZEMIE
		LOŽISK RABEJNÝ
		GRANICA S MIMOOKROUVNOU KRAJINOU
		RYCHLOSTNÁ KOMUNIKÁCIA S MIMOOKROUVNOU KRAJINOU
		CESTA 3. TRZBY, CESTA 3. TRZBY A PRÍSLAŽKA S MIMOOKROUVNOU KRAJINOU
		ÚZEMIA REKREÁCIA PRE ČISTÉ S MIMOOKROUVNOU KRAJINOU
		EXAKTNÝ TUNEL
		TUNEL NA RYCHLOSTNÝ KOMUNIKACIA
		TUNEL PRE ČISTOU ÚZEMNÚ REKREACIU
		HRANÍCNY PRIEDOK DO ČISTINY
		TERMINÁL KOMBINOVANÝCH DOPRAV

	STAV	NÁVRH	VÝCHOD	
				VÝSKOKOVÝCHLOSTNÁ ŽELEZNIČNÁ TRAT'
				ŽELEZNIČNÁ TRAT' I. KATEGÓRIE
				ŽELEZNIČNÁ TRAT' II. KATEGÓRIE
SEKEL				ELEKTRIFIKÁCIA ŽELEZNIČNEJ TRATE
PLADOV				ŽELEZNIČNÁ STANICA
				ŽELEZNIČNÁ ZASTÁVKA
				ZNAČKOVACIA NÁKLADNÁ ŽELEZNIČNÁ STANICA
VO VÝROBY				TUNEL ŽELEZNIČNÝ, VRT
				HRANÍC PRÍECHOŽ ŽELEZNIČNÝ
VÝZNAMU				VOVNÁ CESTA, PRIEVAZ
TORNOV				REKREAČNÁ VOVNÁ DOPRAVA
				LETISKO Hlavné BIELE PRE MEDZINÁROD. DOPRAVU
				REGIONÁLNE LETISKO S ROZVOJOVÝMI MOŽNOSTAMI
				LETISKO PRE LETECKÉ PRÁCE
				CIELOVÉ MESTO TURIZMU A CESTOVNEJ RUCHU
				STRANISKO TURIZMU MEDZINÁRODNE, CELOSTÁTNÉ
				LYŽEČNÁ A REKREAČNÁ KÚPELE
STNICH				UČIEŇAGYMNASIÁL' POČIA SLOVENSKÉHO ŽELEZNIČNÍKA A DOPUNENIE PODLA 6PN VNU
TU				HELIPORT, RADIOSMÄT
				POČINNÁ LANOVKA
				SEČIOVÁ LANOVKA
LOVATROU				KABINOVÁ LANOVKA
				ÚDOKONKOVÁ ŽELEZNIČNÁ TRAT'
DANÝCH				SKLADICA KOMUNIKÁČNEJ OPTIKY
ROZVOJOU				REGIONÁLNA MESTNÁ
MURKACE				SKLADICA PRÍRÝBKOVÝCH DOPROD
				SPRÁVOVÁ ODPAKOV
LOV				HALOV Z UPRÁVY A SPRACOVANIA RUD
TRU				ODKALKA
				ŽEROU ZNEČISTENÁHO OUVZDUŠIA
VÝZNAMU				ŽEROU, THERMOCENTRÁLNA VOŇ

[illegible]

STAV	NÁVH	VÝKAD	
			HIRANCA SLOVENSKEJ REPUBLIKY
			HIRANCA RIEŠENÉHO ÚZEMIA
			HIRANCA OHRNÚ
			HIRANCA KATASTRÁLNEHO ÚZEMIA
			PLOCHA ZASTAVANÉHO ÚZEMIA
			ZDROJ PITNEJ VODY POZEMNÝ
			ZDROJ PITNEJ VODY POVRCHOVÝ
			ZDROJ VODY (MINERÁLY, GEOTER- MIALE SUPRANOVÉ PRÁVDAVČE VODY)
			OSTATNÉ SKUPINOVÉ VODOVODY
			VODOVEM
			ČERPNICA STANICA
			URÁDŇA VODY

STAV	NÁVRH	VÝKRES	
			VRÁTKA OVRÁTNÉHO VODNÉHO PRÚTU (VODNÝ PRÚT)
			PRŮ ŽERZOVÝ PŮTŮNÝ VOD I'
			PRŮ ŽERZOVÝ PŮTŮNÝ VOD II'
			POVOŠE VODÁRENSKÉHO TOKU
			OP I' PRŮŽIVÝCH LÉČIVÝCH ŽERZOVÝ A PRŮŽIVÝCH MATERIÁLOV ŽERZOVÝ
			OP II' PRŮŽIVÝCH LÉČIVÝCH ŽERZOVÝ A PRŮŽIVÝCH MATERIÁLOV ŽERZOVÝ
			OP III' PRŮŽIVÝCH LÉČIVÝCH ŽERZOVÝ A PRŮŽIVÝCH MATERIÁLOV ŽERZOVÝ
			VOZNA VODÁRENSKÁ NÁDZ
			VOZNA NÁDZ - VOZOVANÝ PROFIL
			ROVNOST
			ČISTENIE ODPADNÝCH VOD
			ČISTENIE ODPADNÝCH VOD - VO VÝST
			SKUPINOVÝ KANALIZAČNÝ ZBERAČ

STAV	NÁVHŮ	VÝKAD	
			DRAŽNICE S SMYKLOVOU OHNIVOU KŘÍŽOVATKOU
			RYCHLOSTRAŽNÍ KOMUNIKACE
			RYCHLOSTRAŽNÍ KŘÍŽOVATKA
			CESTA II. TŘÍDY, CESTA II. TŘÍDY A DRAŽNÍ PŘÍKLADEK S SMYKLOVOU OHNIVOU KŘÍŽOVATKOU
			ÚSEKOVÁ REZERVA PŘI ČESTNÍ KOMUNIKACI S SMYKLOVOU OHNIVOU KŘÍŽOVATKOU
			DRAŽNÍ TUNEL
			TUNEL NA RYCHLOSTRAŽNÍ KOMUNIKACI
			TUNEL PŘI ČESTNÍ ÚSEKOVÉ REZERVě
			VÝKONOVÝ RYCHLOSTRAŽNÍ ŽELEZNIČNÁ TRAT
			ŽELEZNIČNÁ TRAT I. KATEGORIE
			ŽELEZNIČNÁ TRAT II. KATEGORIE
			TUNEL ŽELEZNIČNÝ VRT
			ŽELEZNIČNÁ STANICE
			ŽELEZNIČNÁ ZASTÁVKA

STAV	NÁVRH	VÝNAD	
			HRANICA SLOVENSKEJ REPUBLIKY
			HRANICA RIEŠENÉHO ÚZEMIA
			HRANICA OHRNÚS
			HRANICA KATASTRÁLNEHO ÚZEMIA
			PLOCHA ZASTAVANÉHO ÚZEMIA
			VVN 400 KV VEDENIE JEDNOKOCHÉ
			ZVN 400 KV VEDENIE DVOJITÉ
			VVN 220 KV VEDENIE JEDNOKOCHÉ
			VVN 220 KV VEDENIE DVOJITÉ
			VVN 110 KV VEDENIE JEDNOKOCHÉ
			VVN 110 KV VEDENIE DVOJITÉ
			VVN 110 KV VEDENIE DVOJITÉ - PREŠKUBA NA 110 KV VEDENIE DVOJITÉ
			TEPELNÁ ELEKTROSTANICA
			VOJNA ELEKTROSTANICA
			ELEKTROCKÉ STANICE ZVÄZOVÝCH VVN

STAV	NÁVRH	VÝKAD	
			VTL PLYNOVOD PN 64
			VTL PLYNOVOD PN 40,35
			STL PLYNOVOD PN 3
			TRASA PŘEPROJEKTOVANÉHO PLYNOVODU
			ODVÝZNAKA STANICA PLYNU
			REGULAČNÍ STANICA PLYNU
			PULYKORMOVÉ BRÁNO
			ZDROJ TEPLA
			REGIONÁLNÍ CENTRUM SÍŤOVÉHO PŘÁSTAVKOVÝ ZÚJAZ (HC3-24)
			CENTRUM SÍŤOVÉHO PŘÁSTAVKOVÝ ZÚJAZ ZÚJAZ, MARTIN, LÍPTOVSKÝ MŮSTO
			SÍŤOVÝ ÚZLOVÝ ÚSTŘEDNÍ
			SÍŤOVÝ TELEFONOVÝ ÚSTŘEDNÍ MŮSTO
			ZÁKLADNÍ VÝŠLEČNÍ PROGRAMOV TV-H
			STŘEDISKO POŠTOVÉHO PŘEVÁZOVY
			REGIONÁLNÍ POŠTOVÉ CENTRUM (PRC) ZÚJAZ, LÍPTOVSKÝ MŮSTO, PŘEVÝZKA
			VÝKLČOVNÁ POŠŤA

STAV	NAVRH	VÝKRES
		VLAKNICA S SMROUPOVÝVOU KRÍŽOVKOU
		RYTULISTNÁ KOMUNIKÁCIA S SMROUPOVÝVOU KRÍŽOVKOU
		CESTA I. TYPU, CESTA II. TYPU S DIAKOVÝM PRÍPOJOM S SMROUPOVÝVOU KRÍŽOVKOU
		CESTNÁ REZERVA PRI CESTNEJ KOMUNIKÁCIE S SMROUPOVÝVOU KRÍŽOVKOU
		DIAKOVÝ TUNEL
		TUNEL NA RYTULISTNEJ KOMUNIKÁCII
		TUNEL PRI CESTNEJ ÚSEKNEJ REZERVY
		VYSOKORYTULISTNÁ ŽELEZNIČNÁ TRAT
		ŽELEZNIČNÁ TRAT II. KATEGÓRIE
		ŽELEZNIČNÁ TRAT II. KATEGÓRIE
		TUNEL ŽELEZNIČNÝ, VRT
		ŽELEZNIČNÁ STANICA
		ŽELEZNIČNÁ ZASTAVKA
		JAVY NA ZRUŠENIE, NEPLATNÉ ÚDJE

STÝP	NÁVRH	VÝKAD	
			HRANICA SLOVENSKEJ REPUBLIKY
			HRANICA RIEŠENÉHO ÚZEMIA
			HRANICA OKRESU
			HRANICA KATASTRÁLNEHO ÚZEMIA
			POČOHA ZASTAVENÉHO ÚZEMIA
			DIACNICA
			RYCHLOSTNÁ KOMUNIKÁCIA
			CESTY I. A II. TREDY
			MMOROVÁHOVÁ KRÍŽOVKA
			CESTNÝ TUNEL
			VYSOKORYCHLOSTNÁ ŽELEZNICA
			ŽELEZNÍČNÁ TRAT
			ŽELEZNÝ TUNEL

PRÍVY	OGHANY PRÍRODY	KATEGÓRIE CHRÁNENÉHO ÚZEMIA
		NÁRODNÝ PARK - II*
		CHRÁNENÉ PÁSMO NÁRODNÉHO
		CHRÁNENÉ PÁSMO NÁRODNÉHO
		CHRÁNENÁ KRAJINNÁ OBLAS - I
		NÁRODNÁ PRÍRODNÁ REZERVÁCIA
		PRÍRODNÁ REZERVÁCIA - IV*
		NÁRODNÁ PRÍRODNÁ PAMÄTIKA

[illegible]



PARÁTKA - V"
ARÉÁL - N"
PÁSMO NR1 A NR - N"
MU EKOLOGICKEJ STABILITY
ZEMIE EUROPECKEHO VÝZNAMU
ZEMIE NÁRODNÉHO VÝZNAMU
PROVINCÁLNEHO VÝZNAMU
NADREGIONÁLNEHO VÝZNAMU
REGIONÁLNEHO VÝZNAMU
RY NADREGIONÁLNEHO VÝZNAMU
RY REGIONÁLNEHO VÝZNAMU
BIOCENTIER A BIORODORI
KTUR
RAJINNÝCH PRIESTOROV
VÝRODNÉJ KRAJINY
KY HODNOTNÉ
LESNÉJ KRAJINY
POČNOKOŠPODARSKÉJ KRAJINY
OMIEŠANEJ KRAJINY
PREVLÁDAJÚCIM VÝSKYTOM OBNÝCH PÔD
PREVLÁDAJÚCIM VÝSKYTOM TRVALÝCH
PORASTOV

VÝCHOVONÉ PERSPEKTÍVNE POLŽITA PRV ALUP

STAV	NÁVHR	VÝHĽAD
		HRANICA SLOVENSKEJ REPUBLIKY
		HRANICA RUSÉNEHÓ ÚZEMIA
		HRANICA KROKOSU
		HRANICA KATASTRÁLNEHO ÚZEMIA
		PLOCHA ZASTAVANÉHO ÚZEMIA

			LEEV OSONG a - V CHRA
			LEEV OSONG c - PRIMES
			LEEV OSONG f - GAST PO
			LOKALITAT POLUŽITIA F
		022	PORADOVN PERSPEKT
		022	PORADOVN

STÍTNÉHO URČENIA
N. PAMIE VOD ZDROJOV
STÍTNÉHO URČENIA
TSKÉ LESY
STÍTNÉHO URČENIA
DO VPLVOM DRIŠI
PERSPEKTÍVNEHO
PP, LPI
ČÍSLO
VNÉHO POUŽITIA PPF
ČÍSLO
www.vladykova.com

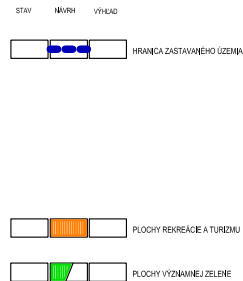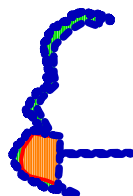

ZMENY A DOPLNKY č. 5


ÚPN-SÚ LIPTOVSKÝ TRNOVEC

NÁVRH

VÝKRES ŠIRŠÍCH VZŤAHOV
M 1 : 50000

Výkres č. 01

OBSTARÁVATEĽ	:	Obec Liptovský Trnovec
SPRACOVATEĽ	:	Ing.arch. Ján Ďurica, Žiar 40, 032 05
HLAVNÝ RIEŠITEĽ	:	Ing. arch. Pavel ĎURICA - autorizovaný architekt Nábřežie A. Stodolu F2/1, 031 01 Liptovský Mikuláš
DÁTUM	:	Marec 2016

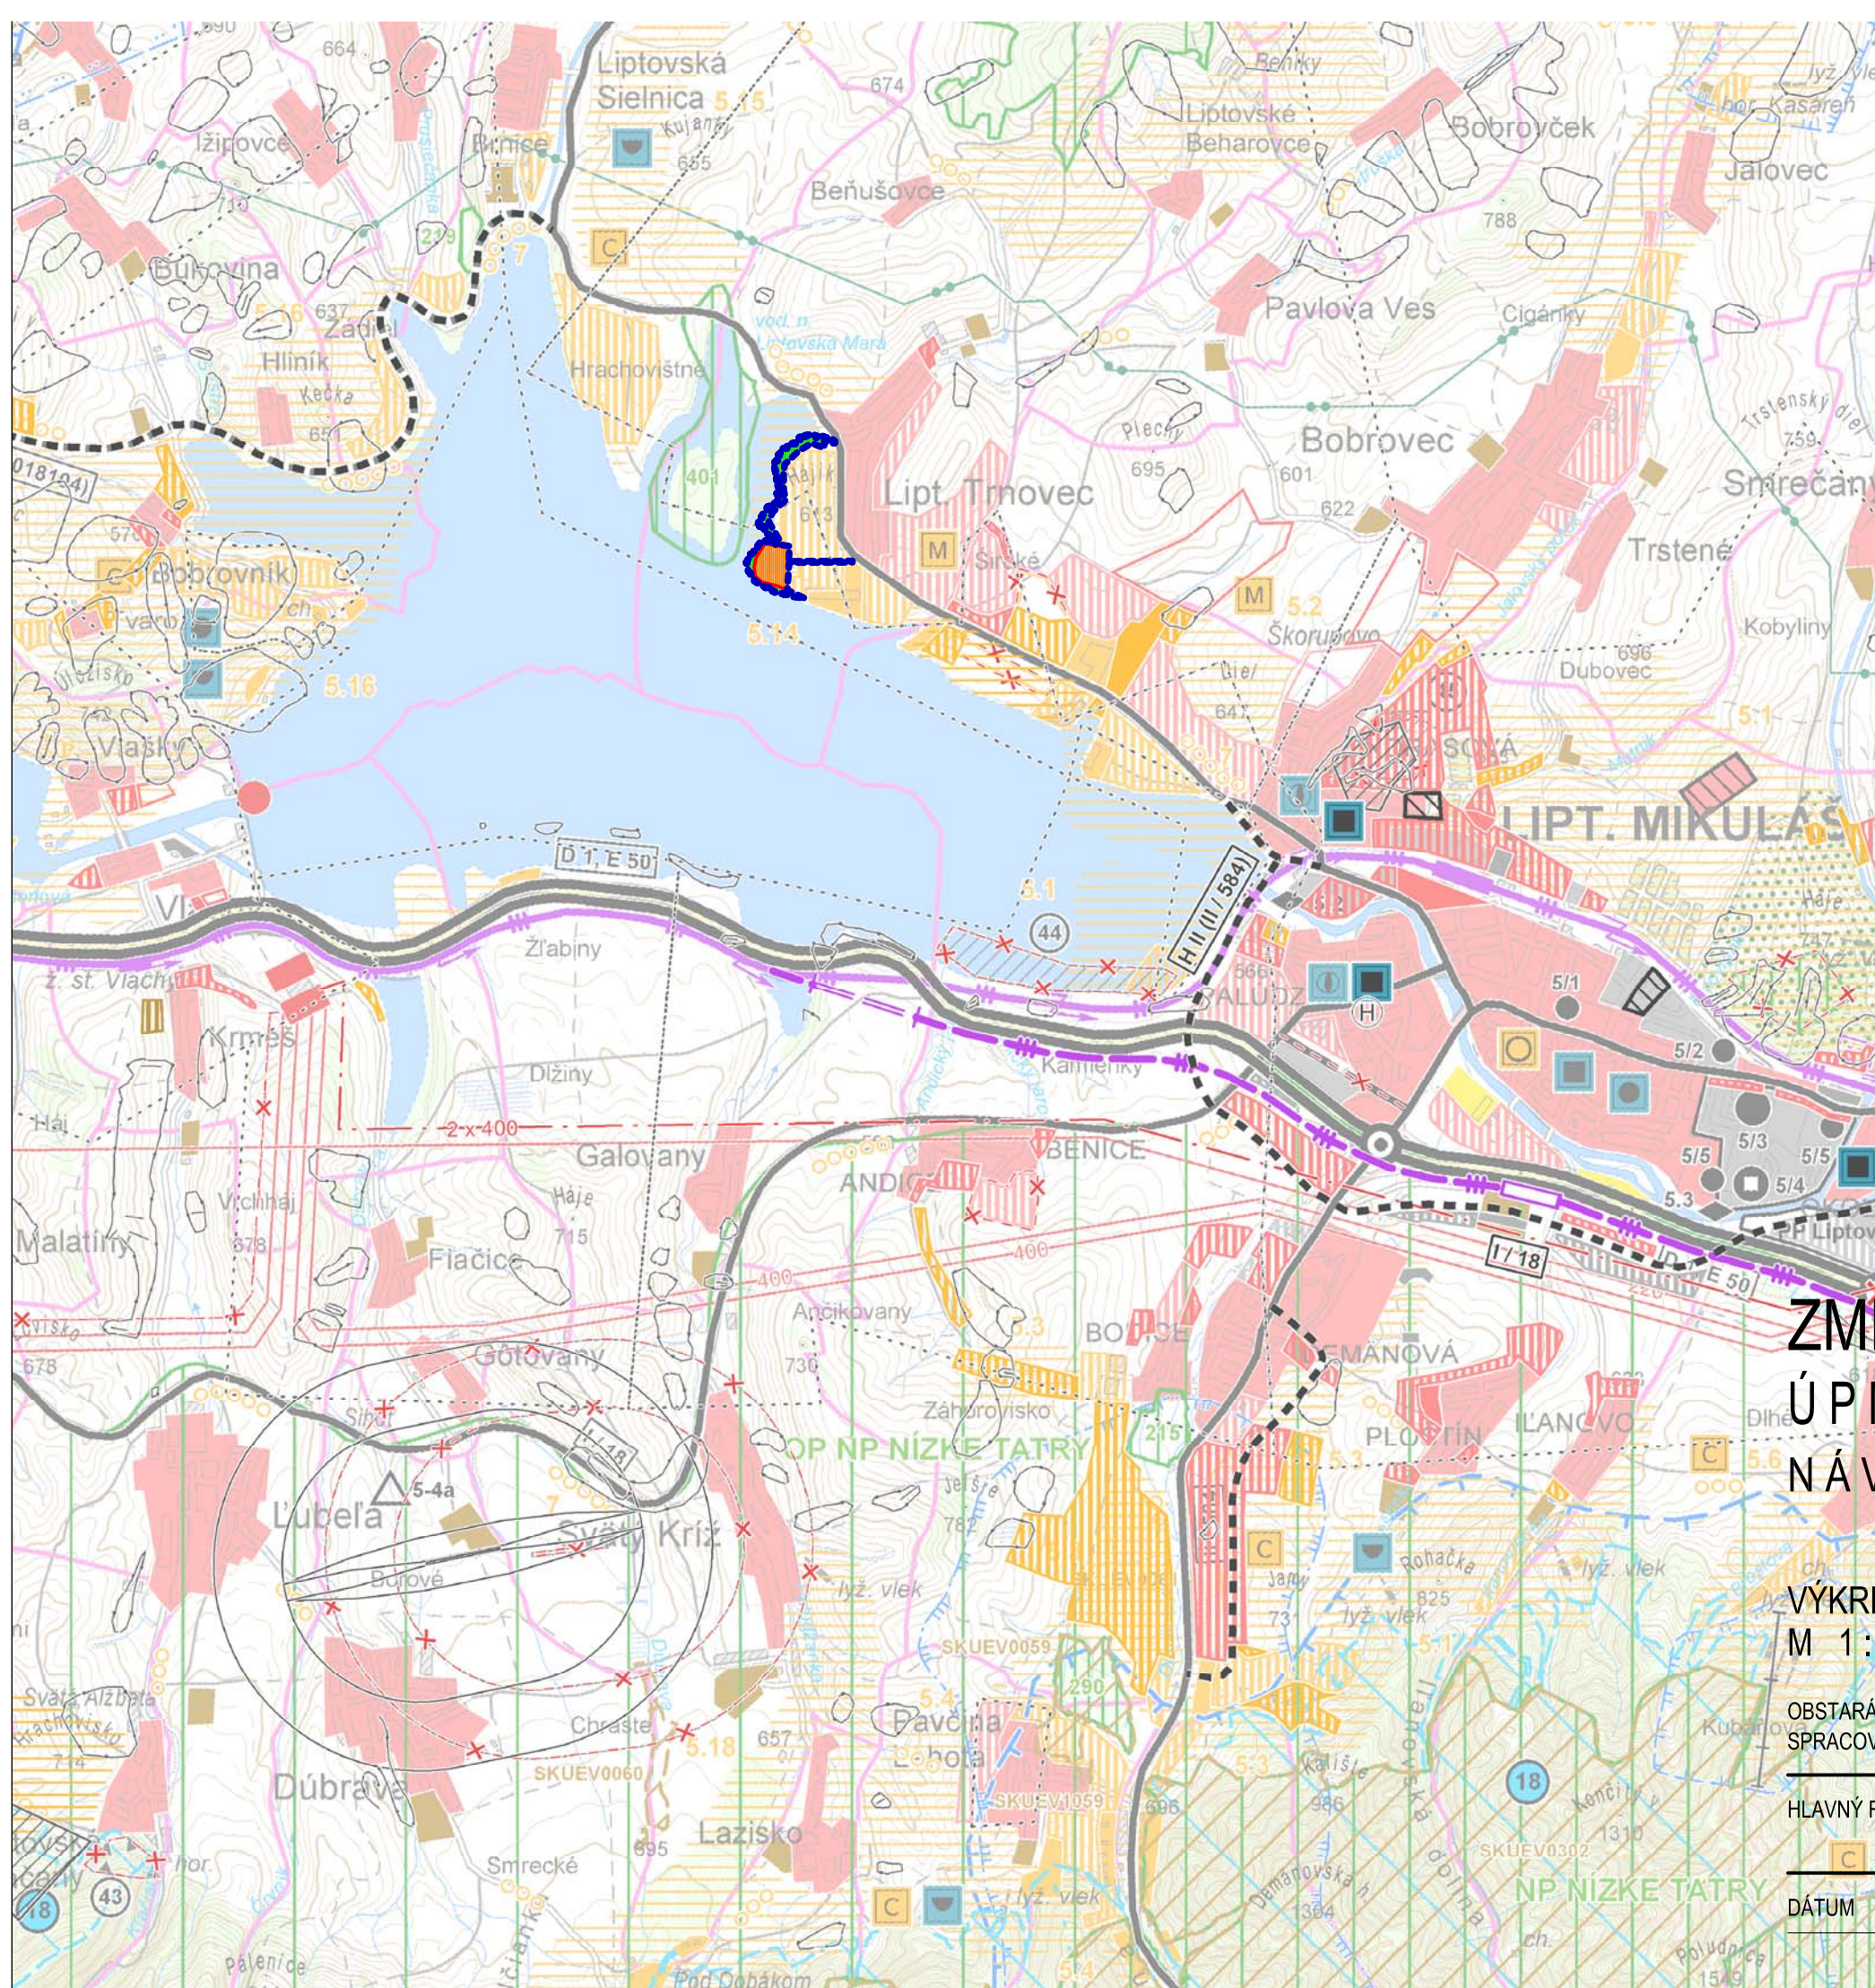

STAV	UPOVNI	VÝHOD	
			HRANICA SLOVENSKEJ REPUBLIKY
			HRANICA ZASTAVNEHO ÚSEKŮ
			HRANICA OBCE / MESTA
			OBYTNÉ PLOCHY A PLOCHY VYKVENENOSTI
			PLOCHY PRÍRKY SĽUŽBY VÝHOD
			PRÍROPNÉ PŇNY
			ZARADENIA POLNOKOŠPODARŇ
			PLOCHY ŠPORTOVÝCH ZARADENŇ
			PLOCHY NEVYKVENENOSTI
			REKREACIÁ PRÍROPNÝ VÝHOD PRE DYNAMICKÉ AKTIVITY
			PLOCHY VÝKVENENOSTI ZELEŇ
			PLOCHY LESOPŇKOV
			KUPENÉ ÚZEMIE
			PLOCHY OSOBNOSTI ÚČINNÁ
			HRANICE DEFORMACE
			CHRAŇENÉ LOŽISKOVÉ ÚZEMIE
			ODPORAD PRÍROPNÝ LOŽISKOVÝ ÚZEMIE
			LOŽISKOVÝ NEVYKVENENOSTI
			PRÍROPNÉ ÚZEMIE
			LOŽISKOVÝ RASLINY
			HRANICA S BRANOU VOZOVŇ
			RYTOLEŇNÁ KOLNARŇ
			BRANOVÝ ÚZEMIE
			CESTA / TRASY CESTA / TRASY PRÍROPNÁ / S BRANOU VOZOVŇ
			ÚZEMIA PRÍROPNÁ PRE CESTNÉ S BRANOU VOZOVŇ
			BRANOVÝ TUNEL
			TUNEL NA RYTOLEŇNÁ KOLNARŇ
			TUNEL PRE CESTNÚ ÚZEMIA
			HRANICE PRÍROPNÝ CESTNÝ
			TERMINÁL KOMBINOVANEJ DOPRAVY

[illegible][illegible]

TECH	NAVRH	VEHÁD	
			HRANICA SLOVENSKEJ REPUBLIKY
			HRANICA RIEŠENÉHO ÚZEMIA
			HRANICA OCHRANY
			HRANICA KATASTRÁLNEHO ÚZEMIA
			POLOHA ZASTAVANÉHO ÚZEMIA
			ZIRPOU PÍTELŤ VODY POČÍSLOMI
			ZIRPOU PÍTELŤ VODY POČÍSLOMI
			ZIRPOU VODY (MÉNAROVY) ČÍSLOMI
			HLAVNÉ SPRUPOVÉ PRÍVÄZOVÉ VODY
			OSTATNÉ SPRUPOVÉ VODOVODY
			VODGEM
			ODKVENA STANICA
			UPRAVNA VODA
			ZMÄU ZNÄENIA TOKOV

[illegible][illegible]

STAV	NAČIN	VÝNOS	
			HRANICA SLOVENSKEJ REPUBLIKY
			HRANICA RUSKÉHO ÚZEMIA
			HRANICA CHREBUŠU
			HRANICA KATASTRÁLNEHO ÚZEMIA
			POVONKA ZASTAVENÉHO ÚZEMIA
			200 400 600
			200 400 600
			2

STAV	NAZEV	VÝMLAD
		VTL PLYNOVOD PN 60
		VTL PLYNOVOD PN 40 ZR
		STL PLYNOVOD PN 3
		TRASA PŘEPÍNAČOVÝ PLYNOVOD
		ODVOZOVÁNÍ STANICA PLYNU
		REGULAČNÍ STANICA PLYNU
		PLYNOVODNÍ SOJKA
		ZKRUŽKOVÝ TEPLA
		REGIONÁLNÍ CENTRUM SÍŤOVÉHO PŘÁSTAVY ZVLÁŠŤ JIŽNÍ ZA
		CENTRUM SÍŤOVÉHO INFRASTRUKTURY
		STAN. MARTIN LIFTOVSKÝ BRNOL
		SOLO-VOZLOVNÍ DŘETŘENÉ
		SOLO TELEFONNÍ ODVODNĚNÍ MT
		ZÁKLONKA VÝSLEDKOVÉ PROGRAMO

[illegible]

ZMENY A DOPLNKY č. 5 ÚPN-SÚ LIPTOVSKÝ TRNOVEC NÁVRH

VÝKRES ŠIRŠÍCH VZŤAHOV

OBSTARÁVATEĽ
SPRACOVATEĽ

HLAVNÝ RIEŠITE

DÁTUM

Obec Liptovský Trnovec
Ing. arch. Ján Ďurica, Žiar 40, 032 05

Ing. arch. Pavel ŽURICA - autorizovaný architekt
Nábřežie A. Stodolu F2/1, 031 01 Liptovský Mikuláš

Marec 2016

[illegible]

O V S K Ý T

()	Město	CHSKO	PŘED
()	Obec	Název	CHRU
()	()	()	ODK

PRVY REGIONÁLNÍHO SZENÉNYŐ

JADR			
JADR			
BIOG			
BIOG			
BIOG			
BIOG			
BIOG			
BIOG			
11 / 1			

PRŮVLEČ

PRVÝ OCHRANÝ PERIOD - KATEGÓRIE CHRÁNENÝCH ÚZEMÍ	
	NÁRODNÝ PARK - I*
	OCHRANNÉ PÁSMO NÁRODNÉHO PARKU
	OCHRANNÉ PÁSMO NÁRODNÉHO PARKU
	OCHRANNÉ PÁSMO NÁRODNÉHO PARKU
	NÁRODNÁ PRÍRODNÁ REZERVÁCIA
	PRÍRODNÁ REZERVÁCIA - I*
	NÁRODNÁ PRÍRODNÁ PAMIATKA

VÝCHOVOTNÉ PERSPEKTÍVNE HO POZITIVA PRÍRODY

Ing. arch. Pavel Džurina


Obec Liptovský Trnovec
Ján Ďurica, Žiar 40, 032 05

CA – autorizovaný architekt
, 031 01 Liptovský Mikuláš

UVR	NAPETI	VEČICO	
HRANICA SLOVENSKE REPUBLIKE			
HRANICA RUSKEGA OZEMJA			
HRANICA UKRAJINE			
HRANICA KATASTRALNEGA OZEMJA			
PLOCHA ZASTAVANJENEGA OZEMJA			

[illegible]

Marec 2016

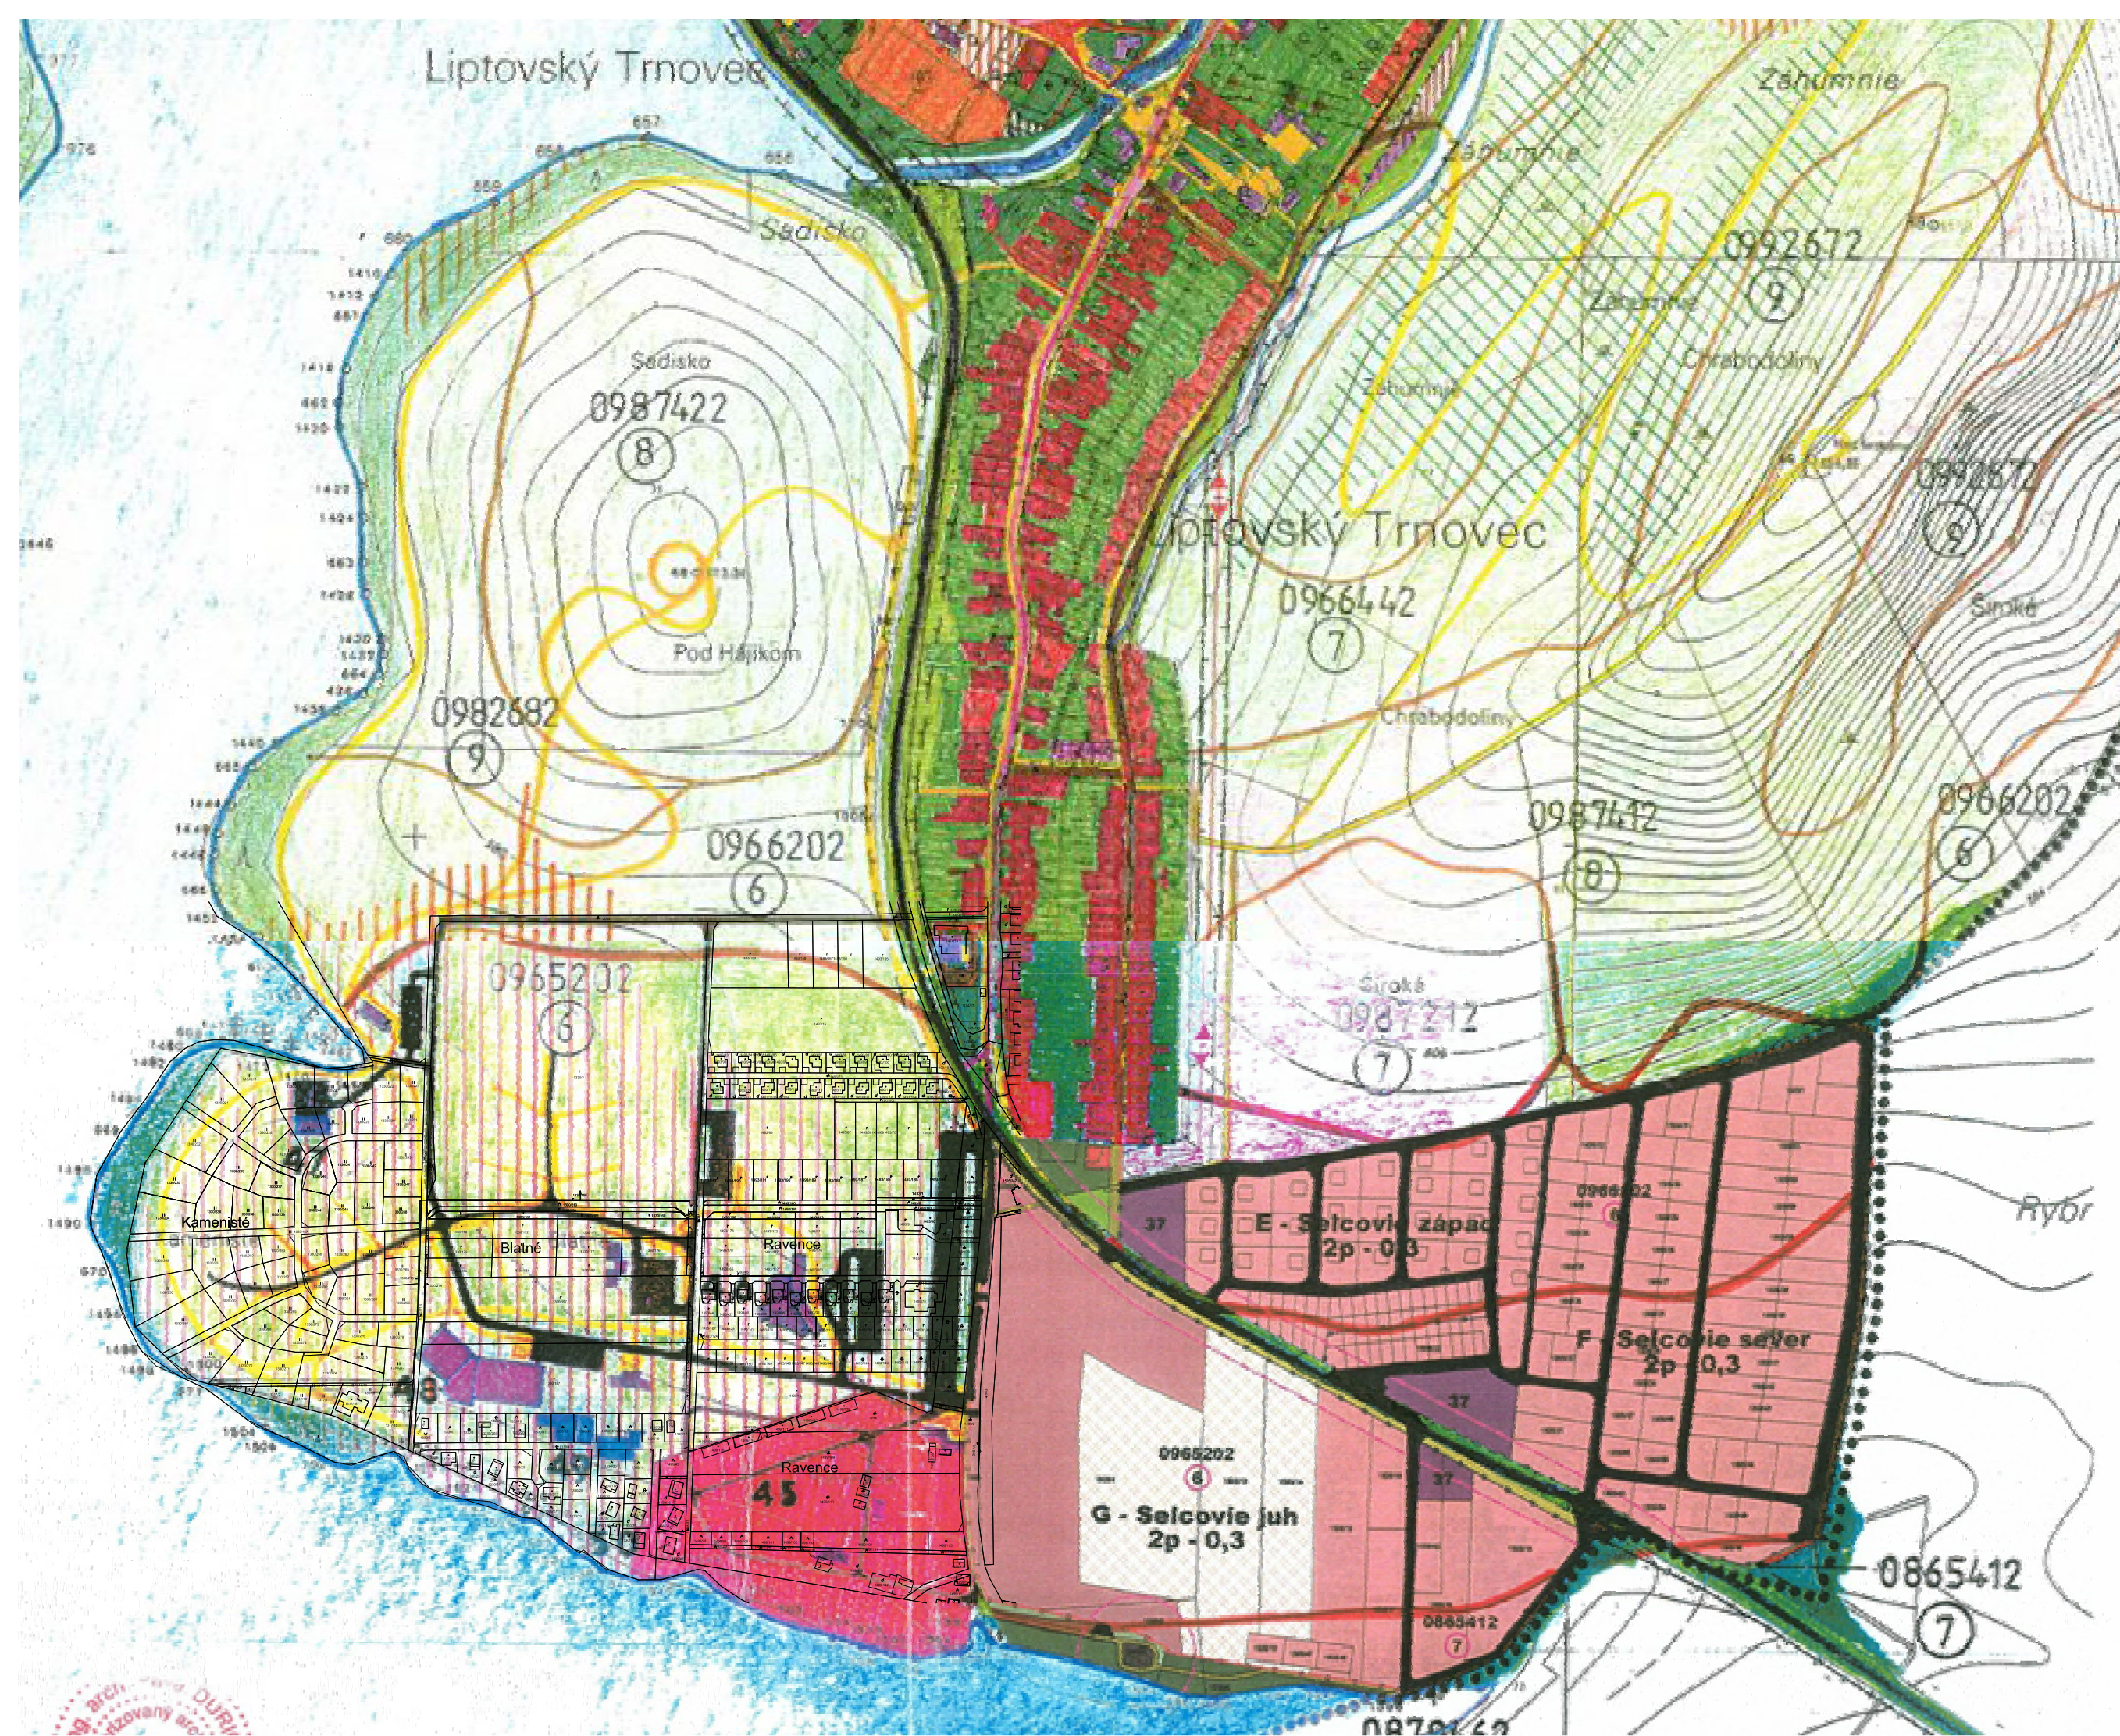


LEGENDA

STAV	NÁVRH	VÝHLAD	
			HRANICA KATASTRA A RIEŠENÉHO ÚZEMIA
			HRANICA KATASTRA JEDNOTLIVÝCH OBCÍ
			HRANICA INTRAVILÁNU
			PLOCHY OBČIANSKEJ VYBAVENOSTI
			PLOCHY INDIVIDUÁLNEJ BYTOVEJ VÝSTAVBY
			PLOCHY HROMADNEJ BYTOVEJ VÝSTAVBY
			PLOCHY ŠPORTOVEJ A REKREAČNEJ VYBAVENOSTI
			PLOCHY CHALUPÁRENIA A REKREAČNÉHO UBYTOVANIA
			PLOCHY ZARIADENÍ VÝROBY
			PLOCHY VODNÝCH STAVIEB
			VODNÉ TOKY A PLOCHY
			PLOCHY POĽNOHOSPODÁRSKÝCH ÚČELOVÝCH ZARIADENÍ
			PLOCHY POĽNOHOSP. PÔDY - LÚK A PASIENOK
			- ORNÁ PÔDA
			- ZÁHRADY
			PLOCHY VEREJNEJ ZELENÉ
			PLOCHY LESOV
			PLOCHY NELESNEJ STROMOVEJ VEGETÁCIE
			PLOCHY CINTORÍNOV
			PLOCHY OSTATNEJ ZELENÉ
			ČOV, SKLÁDKA TKO
			CESTA II. TRIEDY
			CESTA III. TRIEDY
			OBSLUŽNÉ KOMUNIKÁCIE
			PEŠIE KOMUNIKÁCIE
			MELIOROVANÉ PLOCHY
			HRANICA BPEJ
			BONITA PÔDY
			ČÍSLO BPEJ
			110 kV VEDENIE VZDUŠNÉ
			22 kV VEDENIE VZDUŠNÉ
			TRANSFORMAČNÁ STANICA
			OCHRANNÉ PÁSMA
			MINERÁLNY PRAMEŇ
			VODOJEM VEREJNÉHO VODOVOD
			VODOJEM ROĽNÍCKEHO DRUŽSTVA
			REGULAČNÁ STANICA PLYNU
			ROZVOD VVTL PLYNU
			ZMIEŠANÉ ÚZEMIE

OBČIANSKA VYBAVENOSŤ

- 45. AUTOCAMPING, BUNGALOVY
- 46. HOTEL A CHATOVÁ OSADA
- 47. LODENICA
- 48. TERMÁLNE KÚPALISKO - KRYTÝ BAZÉN
- 49. TERMÁLNE KÚPALISKO
- 50. PLÁŽOVÉ KÚPALISKO
- 51. OSADA MAŤKO A KUBKO
- 37. OBCHOD, SLUŽBY

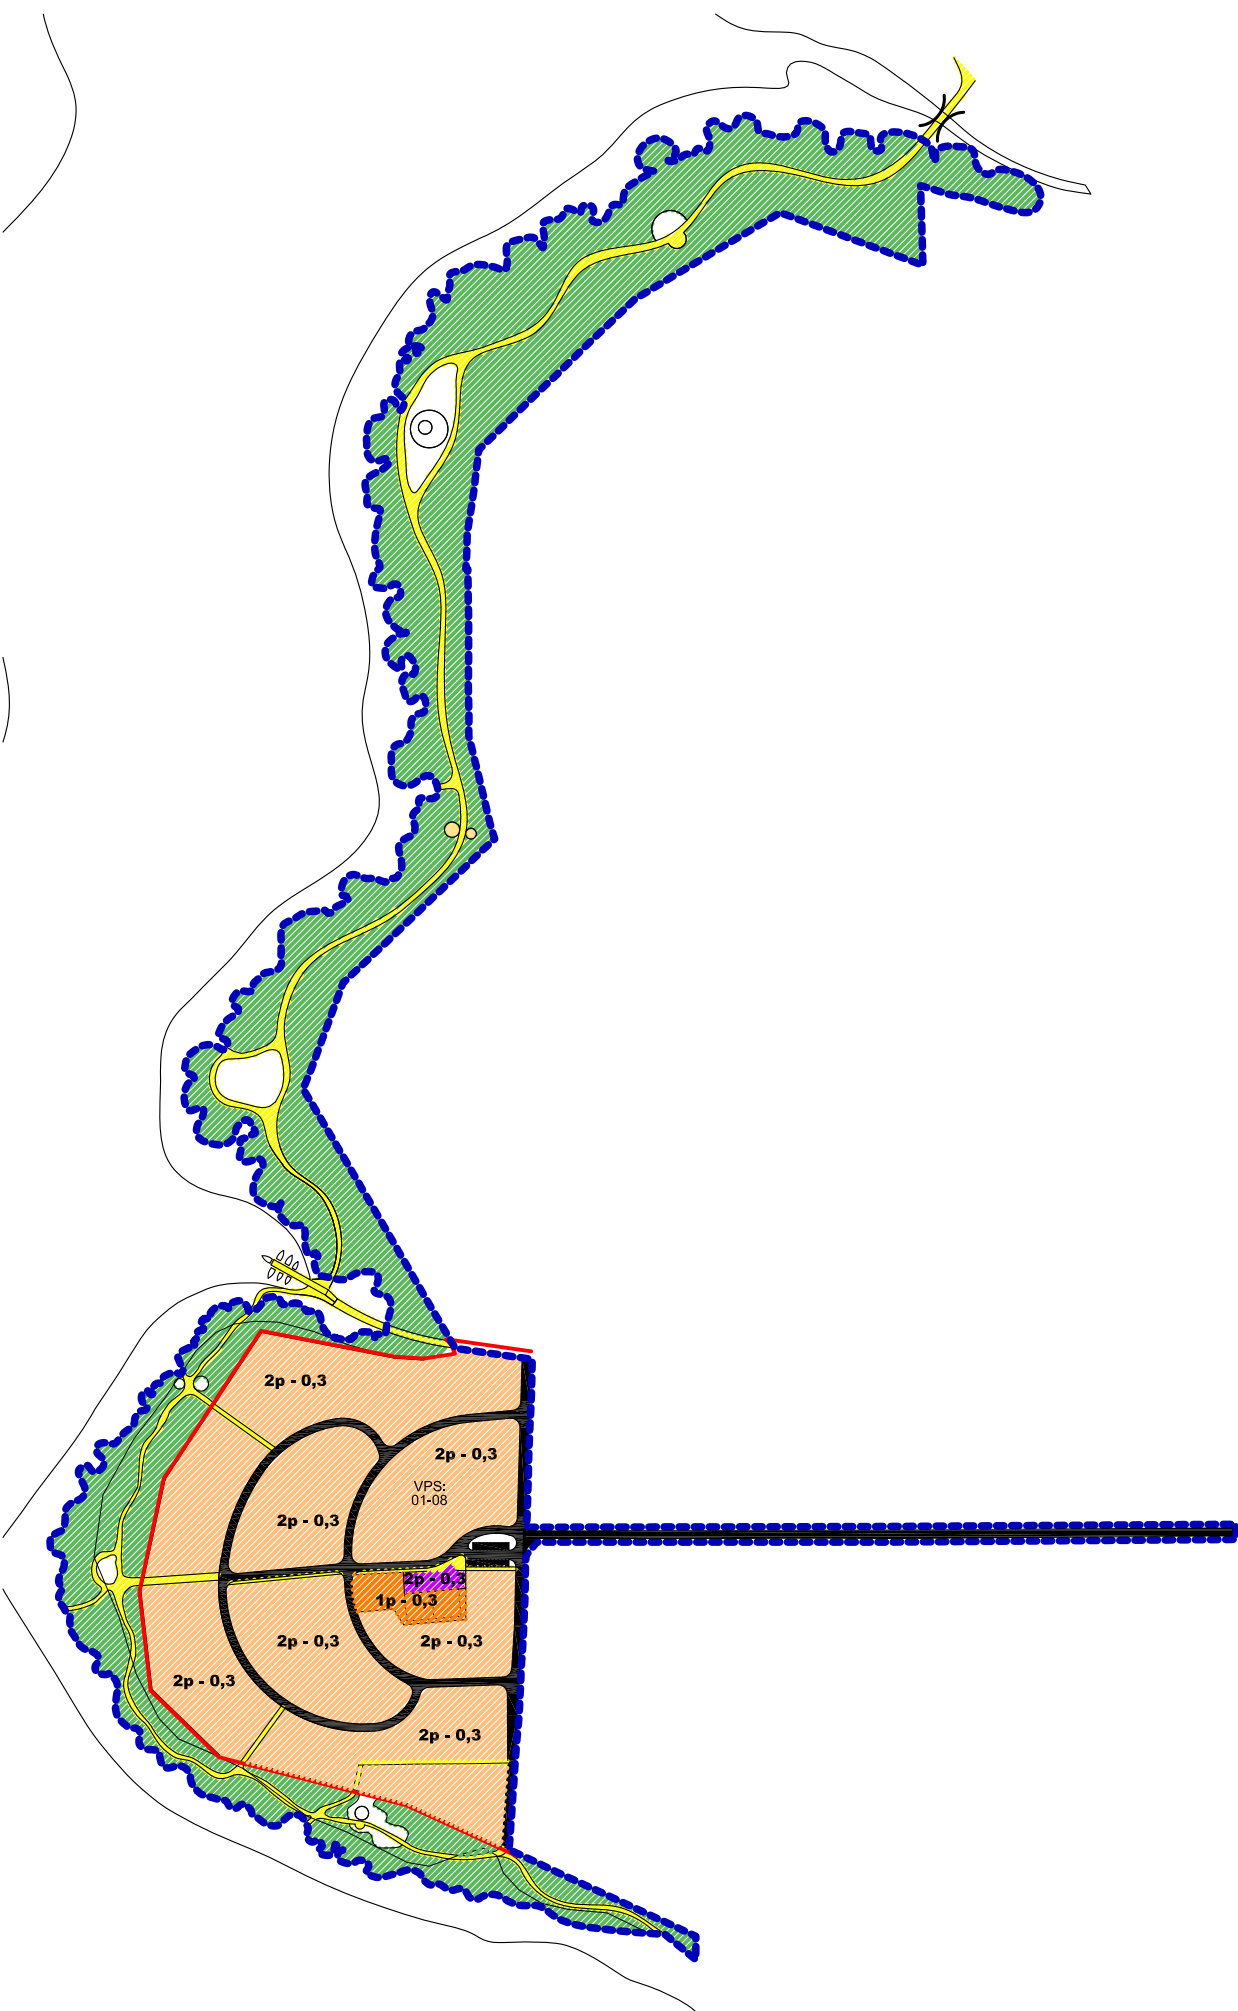

ZMENY A DOPLNKY č. 5

ÚPN-SÚ LIPTOVSKÝ TRNOVEC

NÁVRH

KOMPLEXNÝ VÝKRES PRIESTOROVÉHO USPORIADANIA
A FUNKČNÉHO VYUŽÍVANIA ÚZEMIA + ZČ + VPS

M 1 : 5000 Výkres č. 02

OBSTARÁVATEĽ : Obec Liptovský Trnovec
SPRACOVATEĽ : Ing.arch. Ján Ďurica, Žiar 40, 032 05

HLAVNÝ RIEŠITEĽ : Ing. arch. Pavel ĎURICA - autorizovaný architekt
Nábřežie A. Stodolu F2/1, 031 01 Liptovský Mikuláš

DÁTUM : Marec 2016

ZOZNAM VEREJNOPROSPEŠNÝCH STAVIEB:

- 01 stavby komunikácií zabezpečujúcich obsluhu územia podľa podrobnejšej dokumentácie
- 02 stavby a zariadenia statickej dopravy v navrhovanom území podľa podrobnejšej dokumentácie
- 03 hlavné pešie a cyklistické trasy ako súčasť cestnej siete
- 04 stavby a zariadenia obecnej vodovodnej siete a ich ochranné pásma, ktoré zabezpečujú zásobovanie pitnou a úžitkovou vodou podľa podrobnejšej dokumentácie
- 05 stavby a zariadenia obecnej kanalizačnej siete a ich ochranné pásma, ktoré zabezpečujú odvádzanie a čistenie odpadových vôd z navrhovaného územia podľa podrobnejšej dokumentácie
- 06 stavby a zariadenia elektrickej rozvodnej siete vrátane ochranných pásiem, ktoré zabezpečujú zásobovanie elektrickou energiou podľa podrobnejšej dokumentácie
- 07 stavby a zariadenia obecej plynovodnej siete vrátane ochranných pásiem, ktoré zabezpečujú zásobovanie zemným plynom podľa podrobnejšej dokumentácie
- 08 stavby a zariadenia spojov všetkého druhu podľa podrobnejšej dokumentácie

LEGENDA

STAV NÁVRH VÝHLAD

HRANICA RIEŠENÉHO ÚZEMIA

OBSLUŽNÉ KOMUNIKÁCIE
PEŠIE KOMUNIKÁCIE

HRANICA ZASTAVANÉHO ÚZEMIA

PLOCHY OBČIANSKEJ VYBAVENOSTI

BONITA PÔDY
ČÍSLO BPEJ

PLOCHY ŠPORTOVEJ A REKREAČNEJ
VYBAVENOSTI

PLOCHY INDIVIDUÁLNEJ REKREÁCII
VÝŠKOVÝ A PLOŠNÝ REGULATÍV
(počet podlaží - zastavanosť)

PLOCHY LESOV

VPS: VEREJNO PROSPEŠNÉ STAVBY
01-08 ČÍSLO VPS

ZMENY A DOPLNKY č. 5
ÚPN-SÚ LIPTOVSKÝ TRNOVEC
NÁVRH

KOMPLEXNÝ VÝKRES PRIESTOROVÉHO USPORIADANIA
A FUNKČNÉHO VYUŽÍVANIA ÚZEMIA + ZČ + VPS
M 1:5000 Výkres č. 02

OBSTARÁVATEĽ	:	Obec Liptovský Trnovec
SPRACOVATEĽ	:	Ing.arch. Ján Ďurica, Žiar 40, 032 05
HLAVNÝ RIEŠITEĽ	:	Ing. arch. Pavel ĎURICA - autorizovaný architekt Nábřežie A. Stodolu F2/1, 031 01 Liptovský Mikuláš
DÁTUM	:	Marec 2016

ZOZNAM VEREJNOPROSPEŠNÝCH STAVIEB:

- stavby komunikácií zabezpečujúcich obsluhu územia podľa podrobnejšej dokumentácie
- stavby a zariadenia statickej dopravy v navrhovanom území podľa podrobnejšej dokumentácie
- hlavné pešie a cyklistické trasy ako súčasť cestnej siete
- stavby a zariadenia obecnej vodovodnej siete a ich ochranné pásma, ktoré zabezpečujú zásobovanie pitnou a úžitkovou vodou podľa podrobnejšej dokumentácie
- stavby a zariadenia obecnej kanalizačnej siete a ich ochranné pásma, ktoré zabezpečujú odvádzanie a čistenie odpadových vôd z navrhovaného územia podľa podrobnejšej dokumentácie
- stavby a zariadenia elektrickej rozvodnej siete vrátane ochranných pásiem, ktoré zabezpečujú zásobovanie elektrickou energiou podľa podrobnejšej dokumentácie
- stavby a zariadenia obecej plynovodnej siete vrátane ochranných pásiem, ktoré zabezpečujú zásobovanie zemným plynom podľa podrobnejšej dokumentácie
- stavby a zariadenia spojov všetkého druhu podľa podrobnejšej dokumentácie

LEGENDA

STAV	NÁVRH	VÝHLAD

HRANICA RIEŠENÉHO ÚZEMIA

HRANICA KATASTRA JEDNOTLIVÝCH OBCÍ

HRANICA ZASTAVANÉHO ÚZEMIA

PLOCHY OBČIANSKEJ VYBAVENOSTI

PLOCHY INDIVIDUÁLNEJ BYTOVEJ
VÝSTAVBY

PLOCHY HROMADNEJ BYTOVEJ
VÝSTAVBY

PLOCHY ŠPORTOVEJ A REKREAČNEJ
VYBAVENOSTI

PLOCHY CHALUPÁRENIA A REKREAČNÉHO
UBYTOVANIA

PLOCHY ZARIADENÍ VÝROBY

PLOCHY VODNÝCH STAVIEB

VODNÉ TOKY A PLOCHY

PLOCHY POĽNOHOSPODÁRSKÝCH
ÚČELOVÝCH ZARIADENÍ

PLOCHY POĽNOHOSP. PÔDY
- LÚK A PASIENOK

- ORNÁ PÔDA

- ZÁHRADY

PLOCHY VEREJNEJ ZELENÉ

PLOCHY LESOV

PLOCHY NELESNEJ STROMOVEJ
VEGETÁCIE

PLOCHY CINTORÍNOV

PLOCHY OSTATNEJ ZELENÉ

ČOV, SKLÁDKA TKO

CESTA II. TRIEDY

CESTA III. TRIEDY

OBSLUŽNÉ KOMUNIKÁCIE

PEŠIE KOMUNIKÁCIE

MELIOROVANÉ PLOCHY

HRANICA BPEJ

BONITA PÔDY

ČÍSLO BPEJ

110 kV VEDENIE VZDUŠNÉ

22 kV VEDENIE VZDUŠNÉ

TRANSFORMAČNÁ STANICA

OCHRANNÉ PÁSMA

MINERÁLNY PRAMEŇ

VODOJEM VEREJNÉHO VODOVOD

VODOJEM ROĽNÍCKEHO DRUŽSTVA

REGULAČNÁ STANICA PLYNU

ROZVOD VVTL PLYNU


ZMIEŠANÉ ÚZEMIE

PLOCHY INDIVIDUÁLNEJ REKREÁCIE
VÝŠKOVÝ A PLOŠNÝ REGULATÍV
(počet podlaží - zastavanosť)

OBČIANSKA VYBAVENOSŤ

- AUTOCAMPING, BUNGALOVY
- HOTEL A CHATOVÁ OSADA
- LODENICA
- TERMÁLNE KÚPALISKO - KRYTÝ BAZÉN
- TERMÁLNE KÚPALISKO
- PLÁŽOVÉ KÚPALISKO
- OSADA MAŤKO A KUBKO
- OBCHOD, SLUŽBY

VPS: VEREJNO PROSPEŠNÉ STAVBY
01-08 ČÍSLO VPS

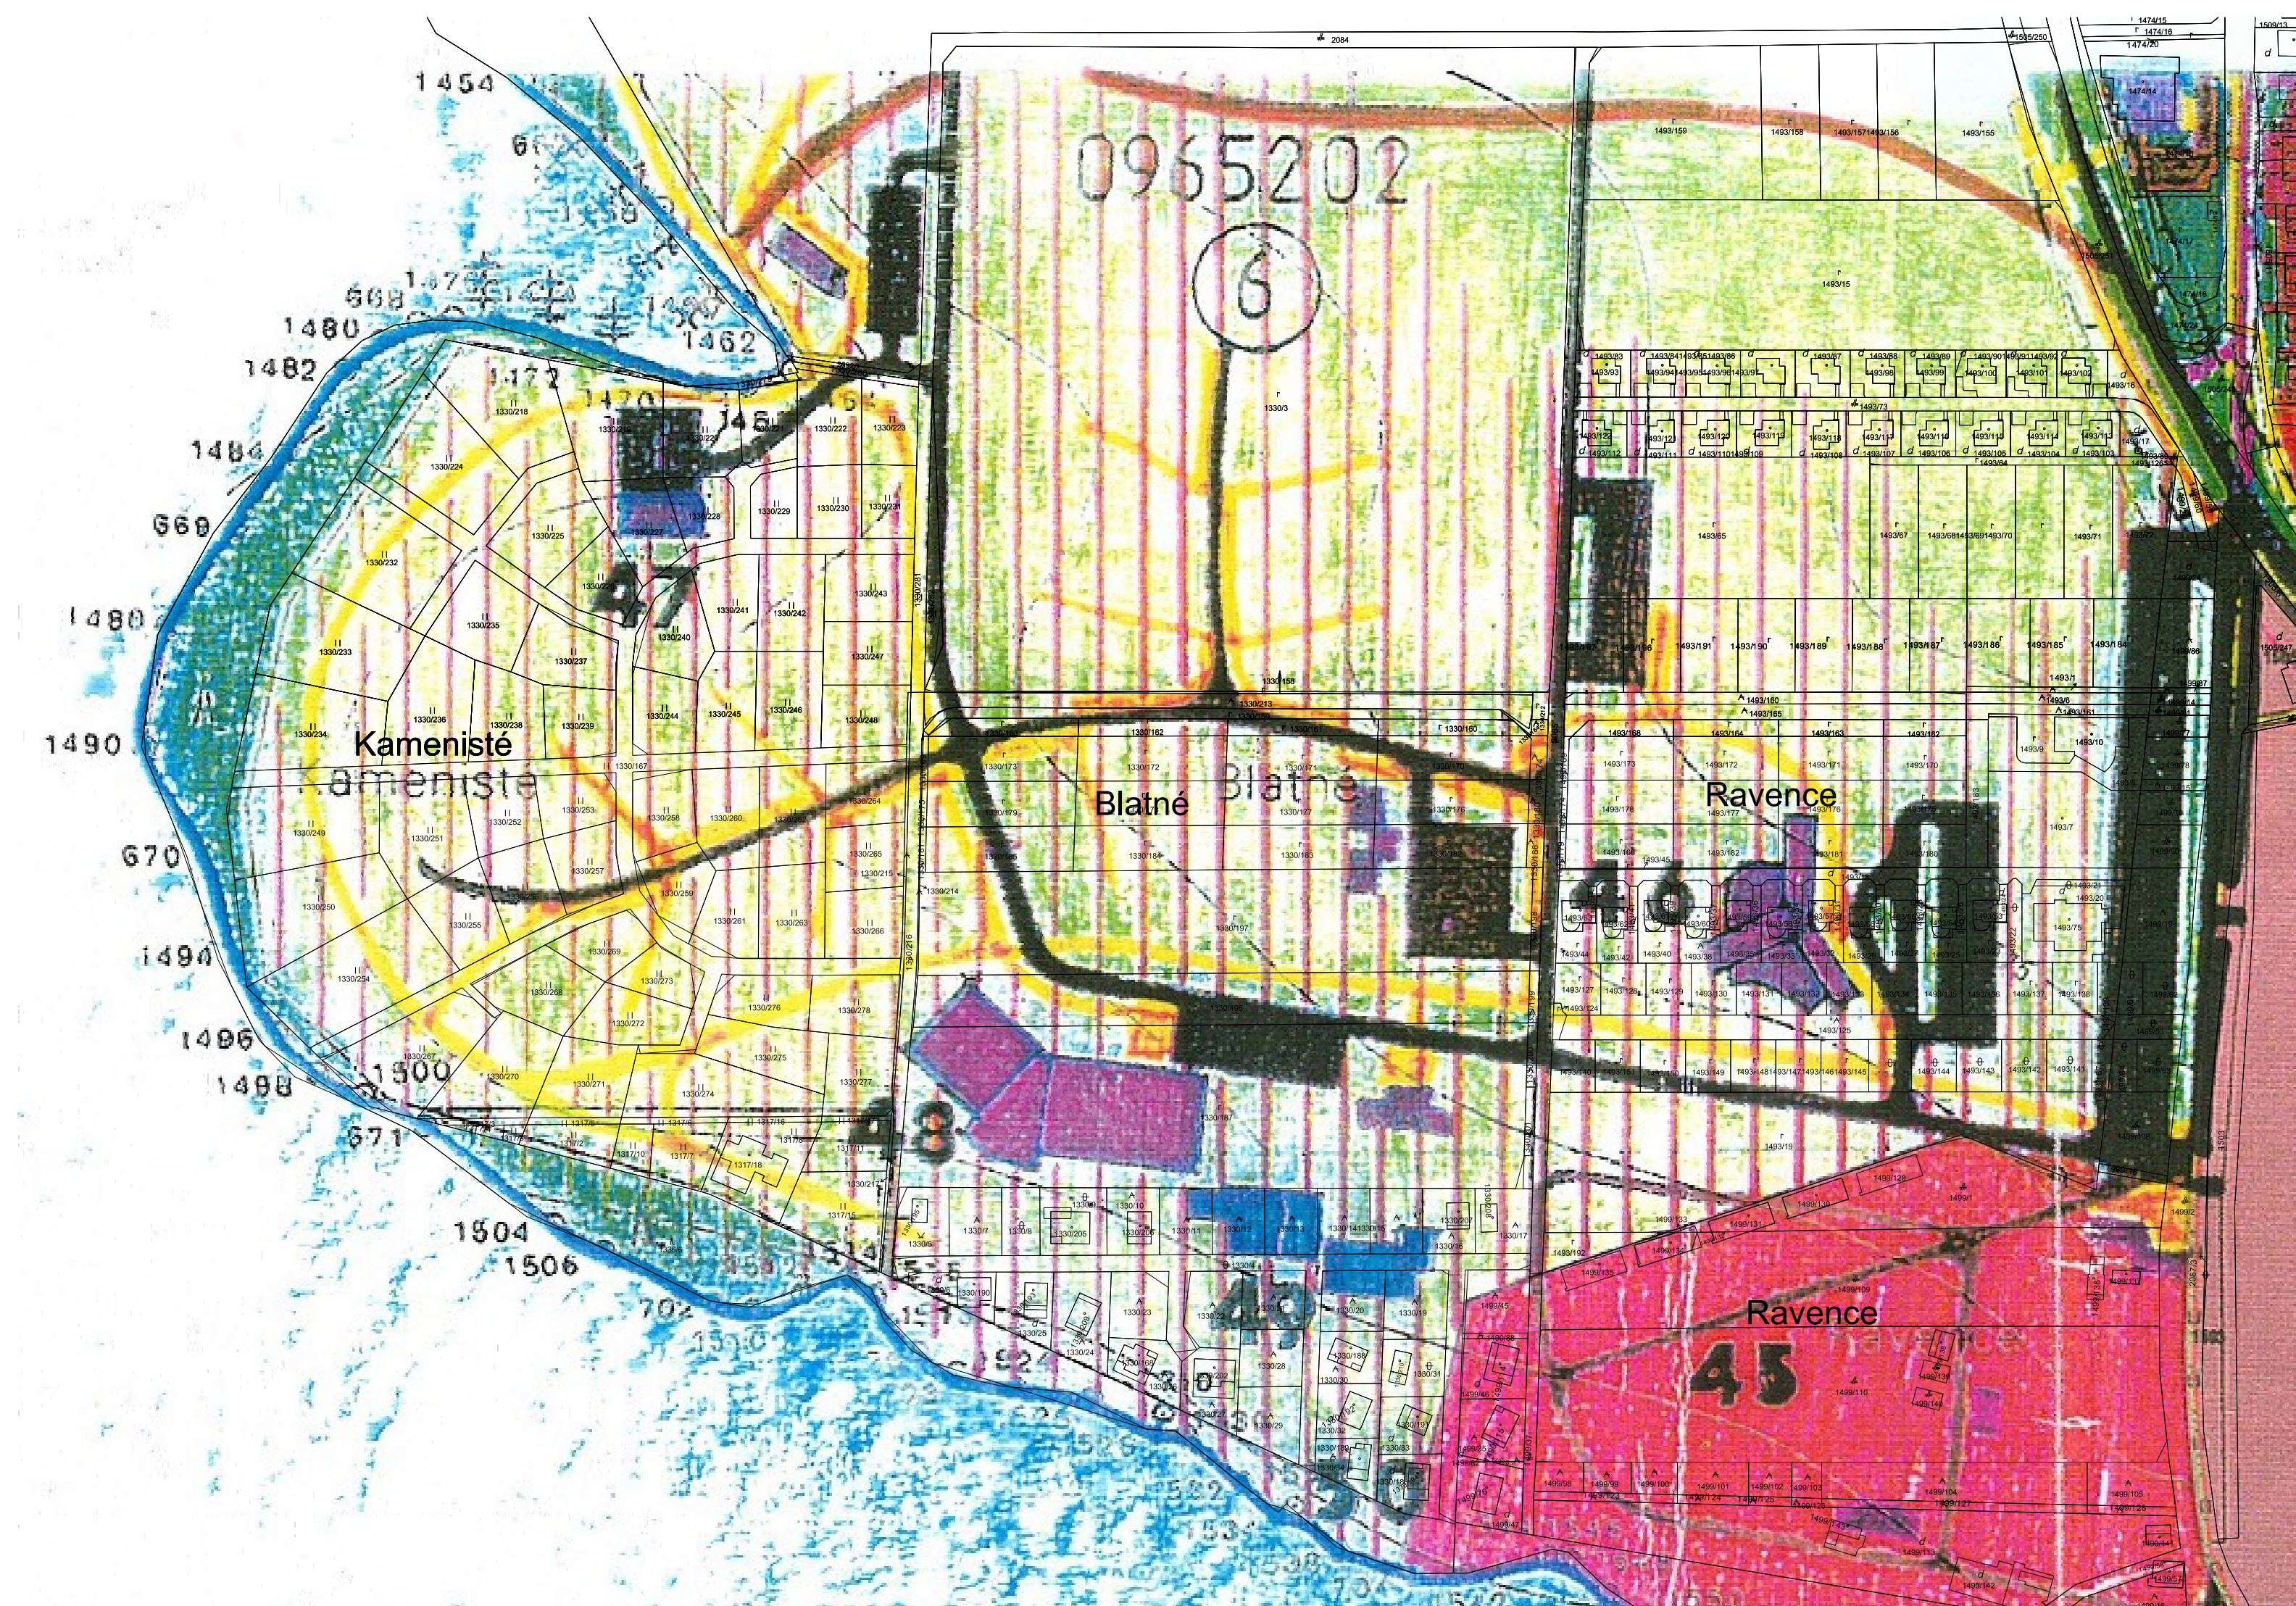

HRANICE

Stav	Návrh	
		HRANICA KATASTRA
		HRANICA INTRAVILÁNU
		HRANICA PARCEL
		HRANICA STAVEBNÝCH OBVODOV
		HRANICA OCHRANNÝCH PÁSIEM VŠETKÉHO DRUHU

FUNKČNÉ PLOCHY

		PLOCHY INDIVIDUÁLNEJ BYTOVEJ VÝSTAVBY
		PLOCHY OBČIANSKEJ VYBAVENOSTI
		PLOCHY ZMIEŠANEJ VYBAVENOSTI
		PLOCHY ŠPORTOVEJ A REKREAČNEJ VYBAVENOSTI
		PLOCHY ČOV
		PLOCHY ORNEJ PÔDY
		PLOCHY LÚK, PASIENKOV
		PLOCHY ZÁHRAD
		PLOCHY LESOV
		PLOCHY VEREJNEJ ZELENÉ
		VODNÉ PLOCHY A TOKY
		ČÍSLO BPEJ A BONITA
		CESTA II. TRIEDY
		CESTA III. TRIEDY
		OBSLUŽNÉ KOMUNIKÁCIE
		TRASY AUTOBUSOVEJ DOPRAVY SO ZÁSTAVKAMI
		PRIEPUSTY
		PLOCHY STATICKEJ DOPRAVY
		PEŠIE KOMUNIKÁCIE A PRIESTRANSTVÁ
		CYKLISTICKÉ TRASY
		VÝSTAVBA V ROZPTYLE (P - preluky)
		SMERNÝ REGULAŤV (počet podlaží - zastavanosť)

STAVEBNÉ OBVODY

	E1 - En	E - SELCOVIE ZÁPAD
	F1 - Fn	F - SELCOVIE SEVER
	G1 - Gn	G - SELCOVIE JUH

OBČIANSKA VYBAVENOSŤ - návrh

	OBCHOD, SLUŽBY
--	----------------

zmena č. 1

DOPLNOK č. 1 obytná zóna Selcovie sever, juh
ÚPN-SÚ LIPTOVSKÝ TRNOVEC
NÁVRH RIEŠENIA


KOMPLEXNÝ URBANISTICKÝ NÁVRH

M 1 : 2000
Výkres č. 03

OBSTARÁVATEĽ : Obec Liptovský Trnovec
SPRACOVATEĽ : Ateliér BDM, Nám. Osloboditeľov 32, Lipt. Mikuláš

HLAVNÝ RIEŠITEĽ : Ing. arch. Pavel ĎURICA - autorizovaný architekt
ZODPOVEDNÝ RIEŠITEĽ : Ing. arch. Martin ALLMAN

DÁTUM : August 2003

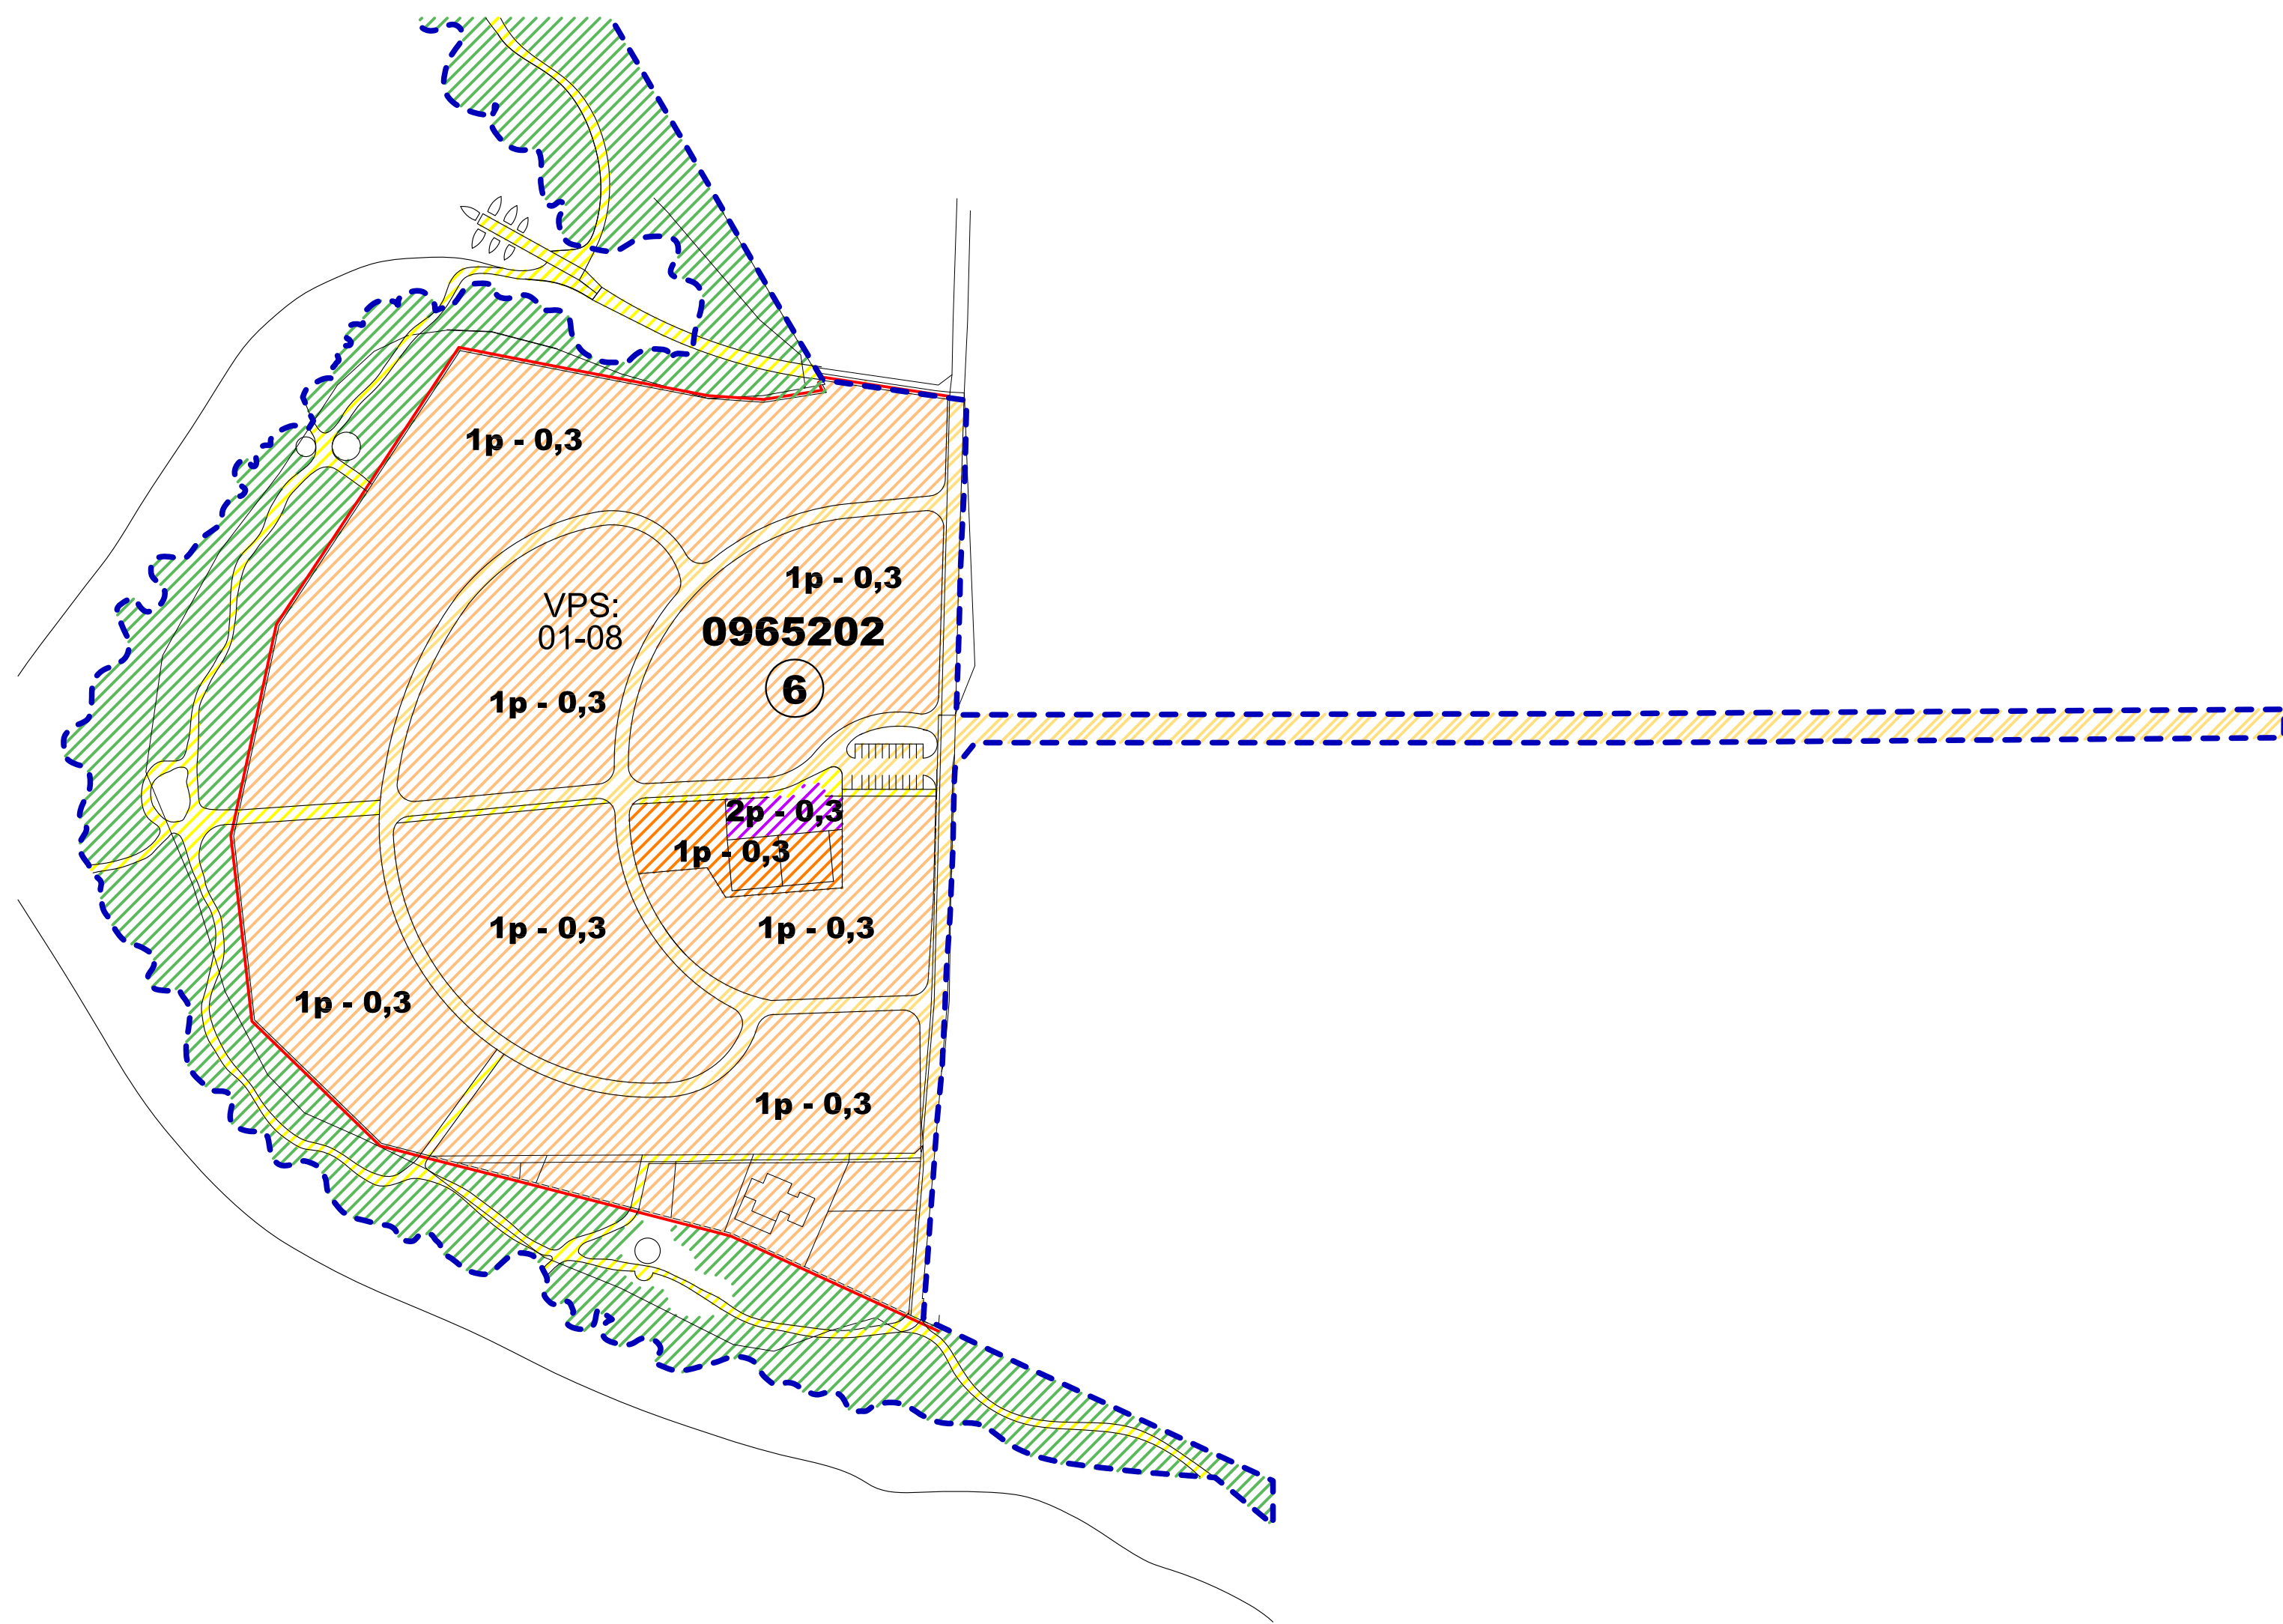

HRANICE

Stav	Návrh	
		HRANICA KATASTRA
		HRANICA INTRAVILÁNU
		HRANICA PARCEL
		HRANICA STAVEBNÝCH OBVODOV
		HRANICA OCHRANNÝCH PÁSIEM VŠETKÉHO DRUHU
		HRANICA RIEŠENÉHO ÚZEMIA

FUNKČNÉ PLOCHY

		PLOCHY INDIVIDUÁLNEJ BYTOVEJ VÝSTAVBY
		PLOCHY OBČIANSKEJ VYBAVENOSTI
		PLOCHY ZMIEŠANEJ VYBAVENOSTI
		PLOCHY ŠPORTOVEJ A REKREAČNEJ VYBAVENOSTI
		PLOCHY ČOV
		PLOCHY ORNEJ PÔDY
		PLOCHY LÚK, PASIENKOV
		PLOCHY ZÁHRAD
		PLOCHY LESOV
		PLOCHY VEREJNEJ ZELENÉ
		VODNÉ PLOCHY A TOKY
		ČÍSLO BPEJ A BONITA
		CESTA II. TRIEDY
		CESTA III. TRIEDY
		OBSLUŽNÉ KOMUNIKÁCIE
		TRASY AUTOBUSOVEJ DOPRAVY SO ZÁSTAVKAMI
		PRIEPUSTY
		PLOCHY STATICKEJ DOPRAVY
		PEŠIE KOMUNIKÁCIE A PRIESTRANSTVÁ
		CYKLISTICKÉ TRASY
		VÝSTAVBA V ROZPTYLE (P - preluky)
		VÝŠKOVÝ A PLOŠNÝ REGULATÍV (počet podlaží - zastavanosť)
		PLOCHY INDIVIDUÁLNEJ REKREÁCIE

ZOZNAM VEREJNOPROSPEŠNÝCH STAVIEB:	
01	stavby komunikácii zabezpečujúcich obsluhu územia podľa podrobnejšej dokumentácie
02	stavby a zariadenia statickej dopravy v navrhovanom území podľa podrobnejšej dokumentácie
03	hlavné pešie a cyklistické trasy ako súčasť cestnej siete
04	stavby a zariadenia obecnej vodovodnej siete a ich ochranné pásma, ktoré zabezpečujú zásobovanie pitnou a úžitkovou vodou podľa podrobnejšej dokumentácie
05	stavby a zariadenia obecnej kanalizačnej siete a ich ochranné pásma, ktoré zabezpečujú odvádzanie a čistenie odpadových vôd z navrhovaného územia podľa podrobnejšej dokumentácie
06	stavby a zariadenia elektrickej rozvodnej siete vrátane ochranných pásiem, ktoré zabezpečujú zásobovanie elektrickou energiou podľa podrobnejšej dokumentácie
07	stavby a zariadenia obecej plynovodnej siete vrátane ochranných pásiem, ktoré zabezpečujú zásobovanie zemným plynom podľa podrobnejšej dokumentácie
08	stavby a zariadenia spojov všetkého druhu podľa podrobnejšej dokumentácie


VPS: VEREJNO PROSPEŠNÉ STAVBY
01-08 ČÍSLO VPS

ZMENY A DOPLNKY č. 5 ÚPN-SÚ LIPTOVSKÝ TRNOVEC NÁVRH

KOMPLEXNÝ VÝKRES PRIESTOROVÉHO USPORIADANIA
A FUNKČNÉHO VYUŽÍVANIA ÚZEMIA + ZČ + VPS
M 1 : 2000 Výkres č. 03

OBSTARÁVATEĽ	:	Obec Liptovský Trnovec
SPRACOVATEĽ	:	Ing.arch. Ján Ďurica, Žiar 40, 032 05
HLAVNÝ RIEŠITEĽ	:	Ing. arch. Pavel ĎURICA - autorizovaný architekt Nábřežie A. Stodolu F2/1, 031 01 Liptovský Mikuláš
DÁTUM	:	Marec 2016

DÁTUM : Marec 2016

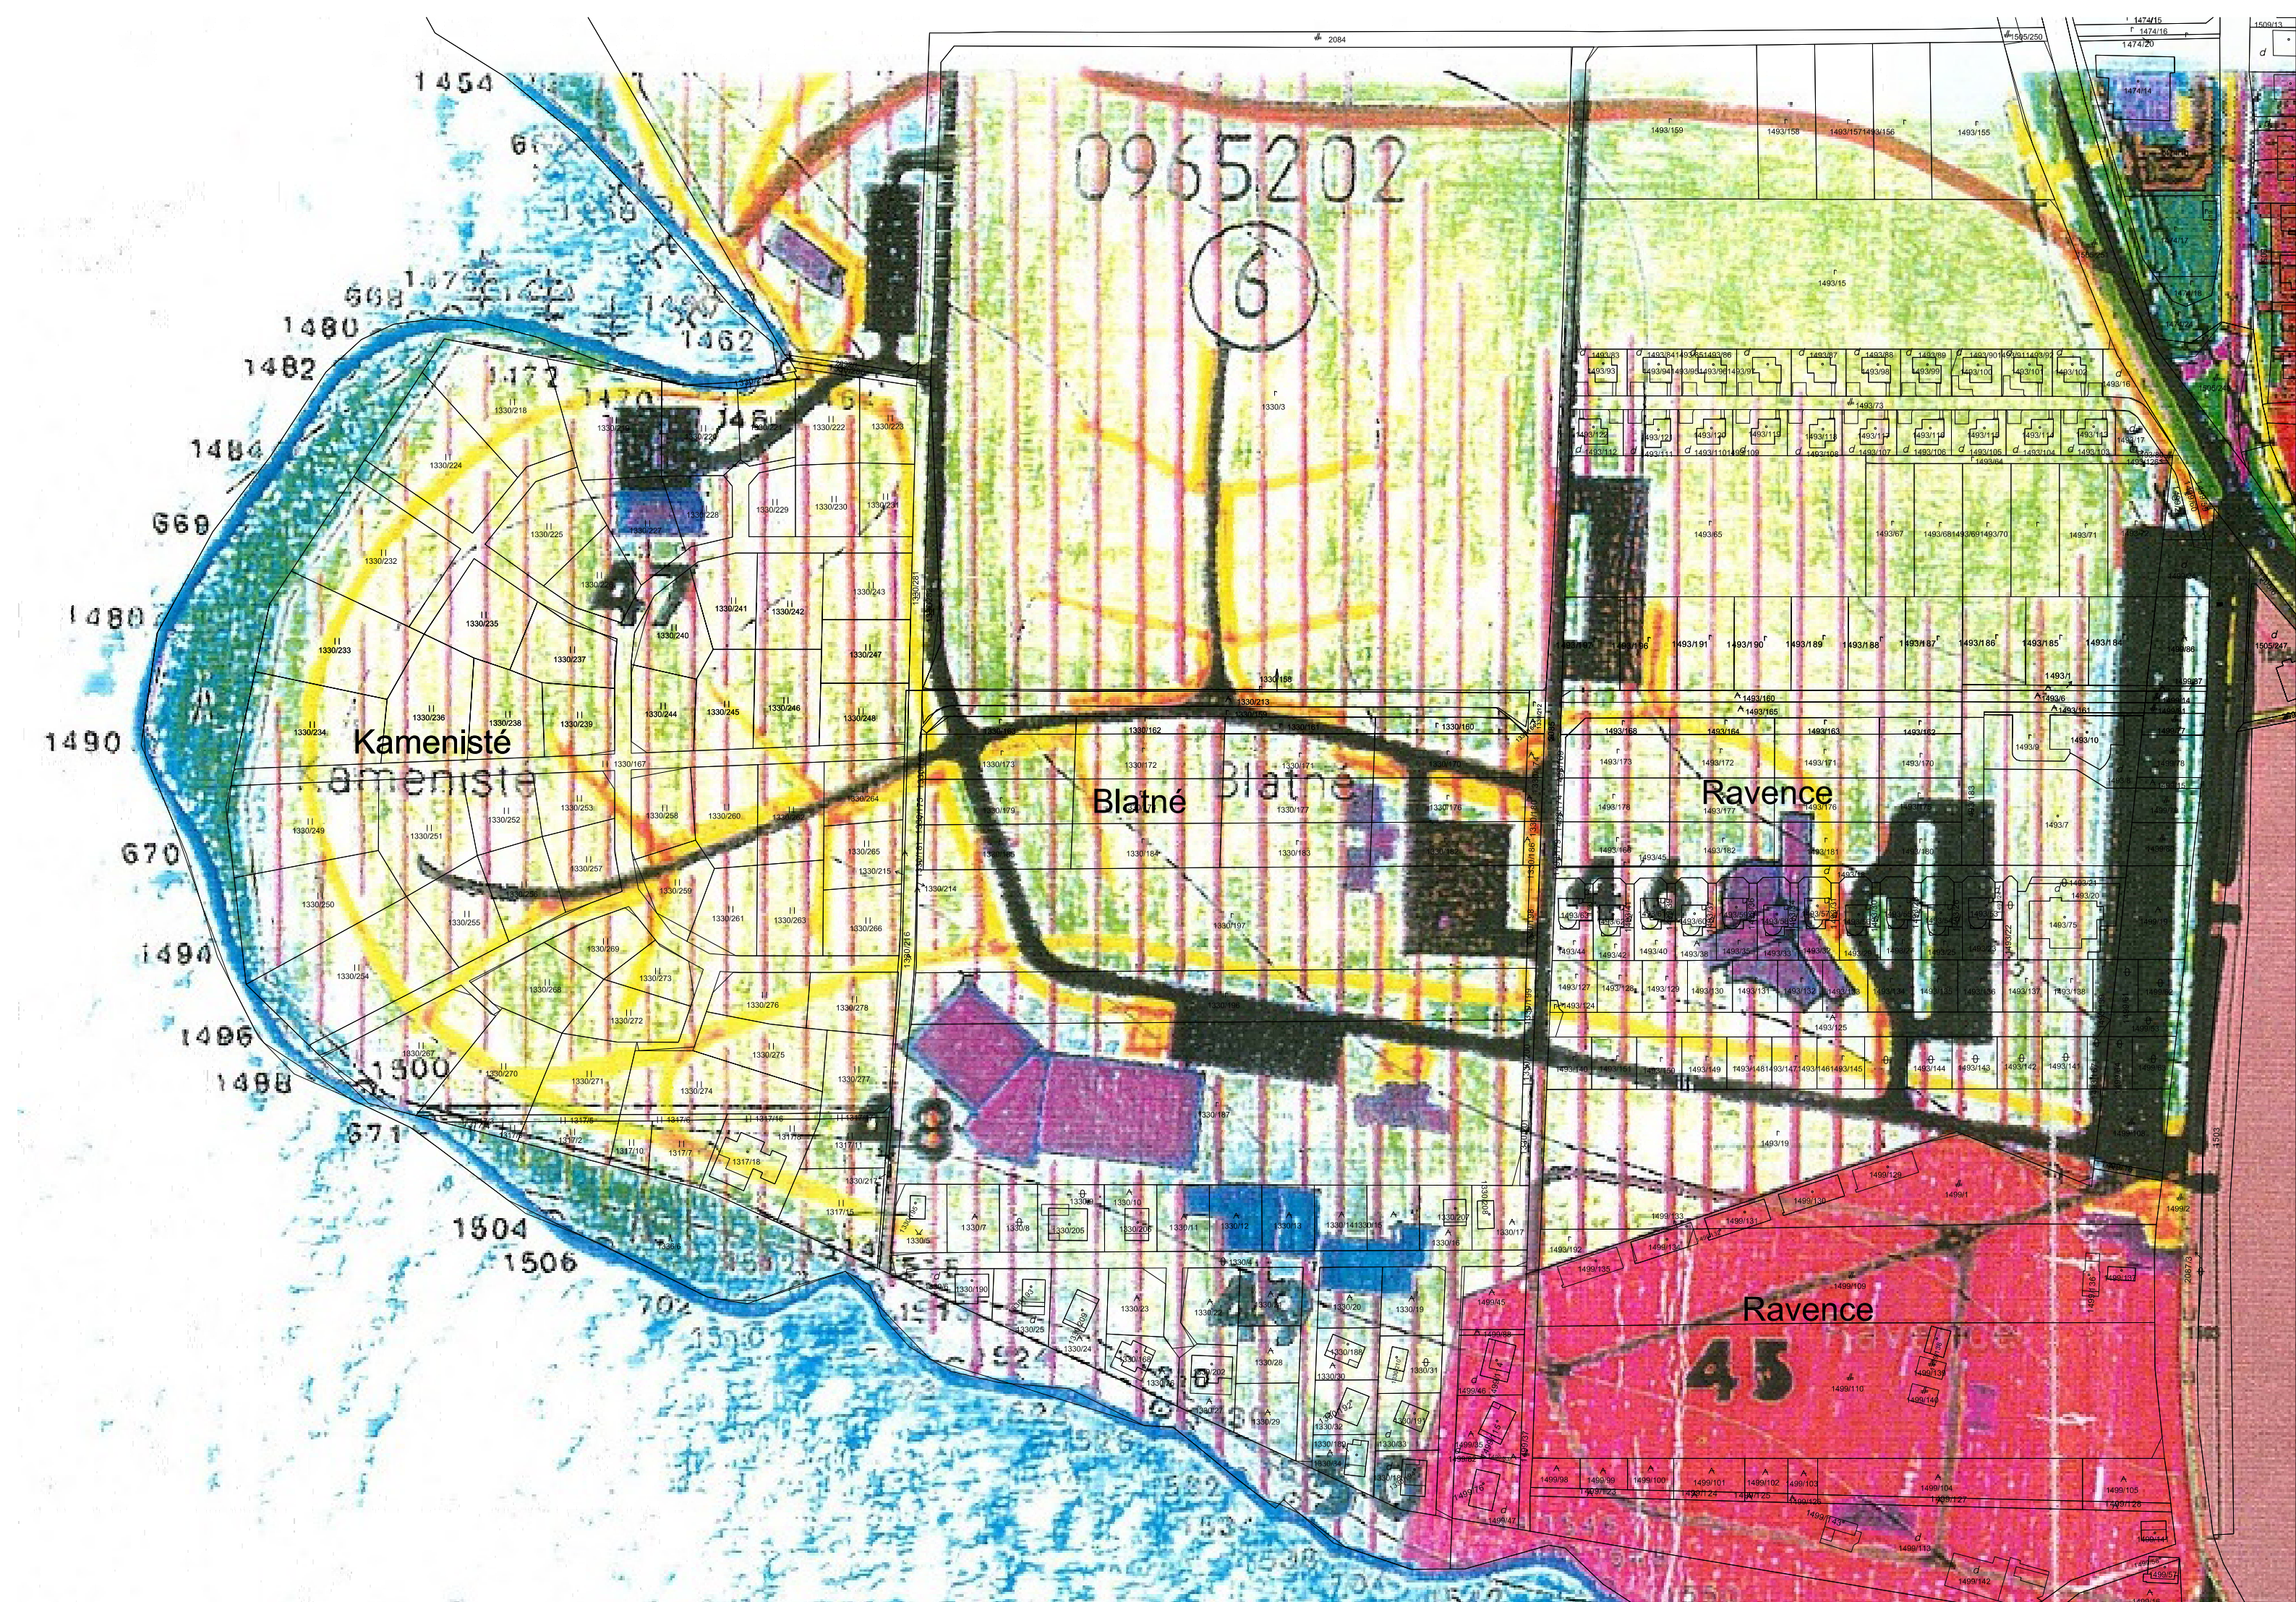

HRANICE

Skvr	Návrh	
		HRANICA KATASTRA
		HRANICA INTRAVILÁNU
		HRANICA PARCEL
		HRANICA STAVEBNÝCH OBVODOV
		HRANICA OCHRANNÝCH PÁSIEM VŠETKÉHO DRUHU

DOPRAVA

		CESTA II. TRIEDY
		CESTA III. TRIEDY
		OBSLUŽNÉ KOMUNIKÁCIE
		TRASY AUTOBUSOVEJ DOPRAVY SO ZÁSTAVKAMI
		PRIEPUSTY
		PLOCHY STATICKEJ DOPRAVY
		PEŠIE KOMUNIKÁCIE A PRIESTRANSTVÁ
		CYKLISTICKÉ TRASY

TECHNICKÁ VYBAVENOSŤ

		SPLAŠKOVÁ KANALIZÁCIA
		DAŽĎOVÁ KANALIZÁCIA
		ČISTIAREN ODPADOVÝCH VÔD
		VEREJNÝ VODOVOD
		TRANSFORMAČNÁ STANICA
		22 KV VEDENIE VZDUŠNÉ
		VEDENIE NN VZDUŠNÉ
		VEDENIE NN KÁBELOVÉ
		OPTICKÉ KÁBLE
		PLYNOVOD S VEĽMI VYSOKÝM TLAKOM - VVTL
		STREDNOTLAKOVÝ ZÁSOBOVACÍ PLYNOVOD - STL

STAVEBNÉ OBVODY

	E1 - E6	E - SELCOVIE ZÁPAD
	F1 - F6	F - SELCOVIE SEVER
	G1 - G6	G - SELCOVIE JUH

zmena č. 1

DOPLNOK č. 1obytná zóna Selcovie sever, juh

ÚPN-SÚ LIPTOVSKÝ TRNOVEC


NÁVRH RIEŠENIA

DOPRAVA A TECHNICKÁ INFRAŠTRUKTÚRA M 1:2000
Výkres č. 04

OBSTARÁVATEĽ : Obec Liptovský Trnovec
SPRACOVATEĽ : Ateliér BDM, Nám. Osloboditeľov 32, Lipt. Mikuláš

HLAVNÝ RIEŠITEĽ : Ing. arch. Pavel ĎURICA - autorizovaný architekt
ZODPOVEDNÝ RIEŠITEĽ : Ing. arch. Martin ALLMAN

DÁTUM : August 2003

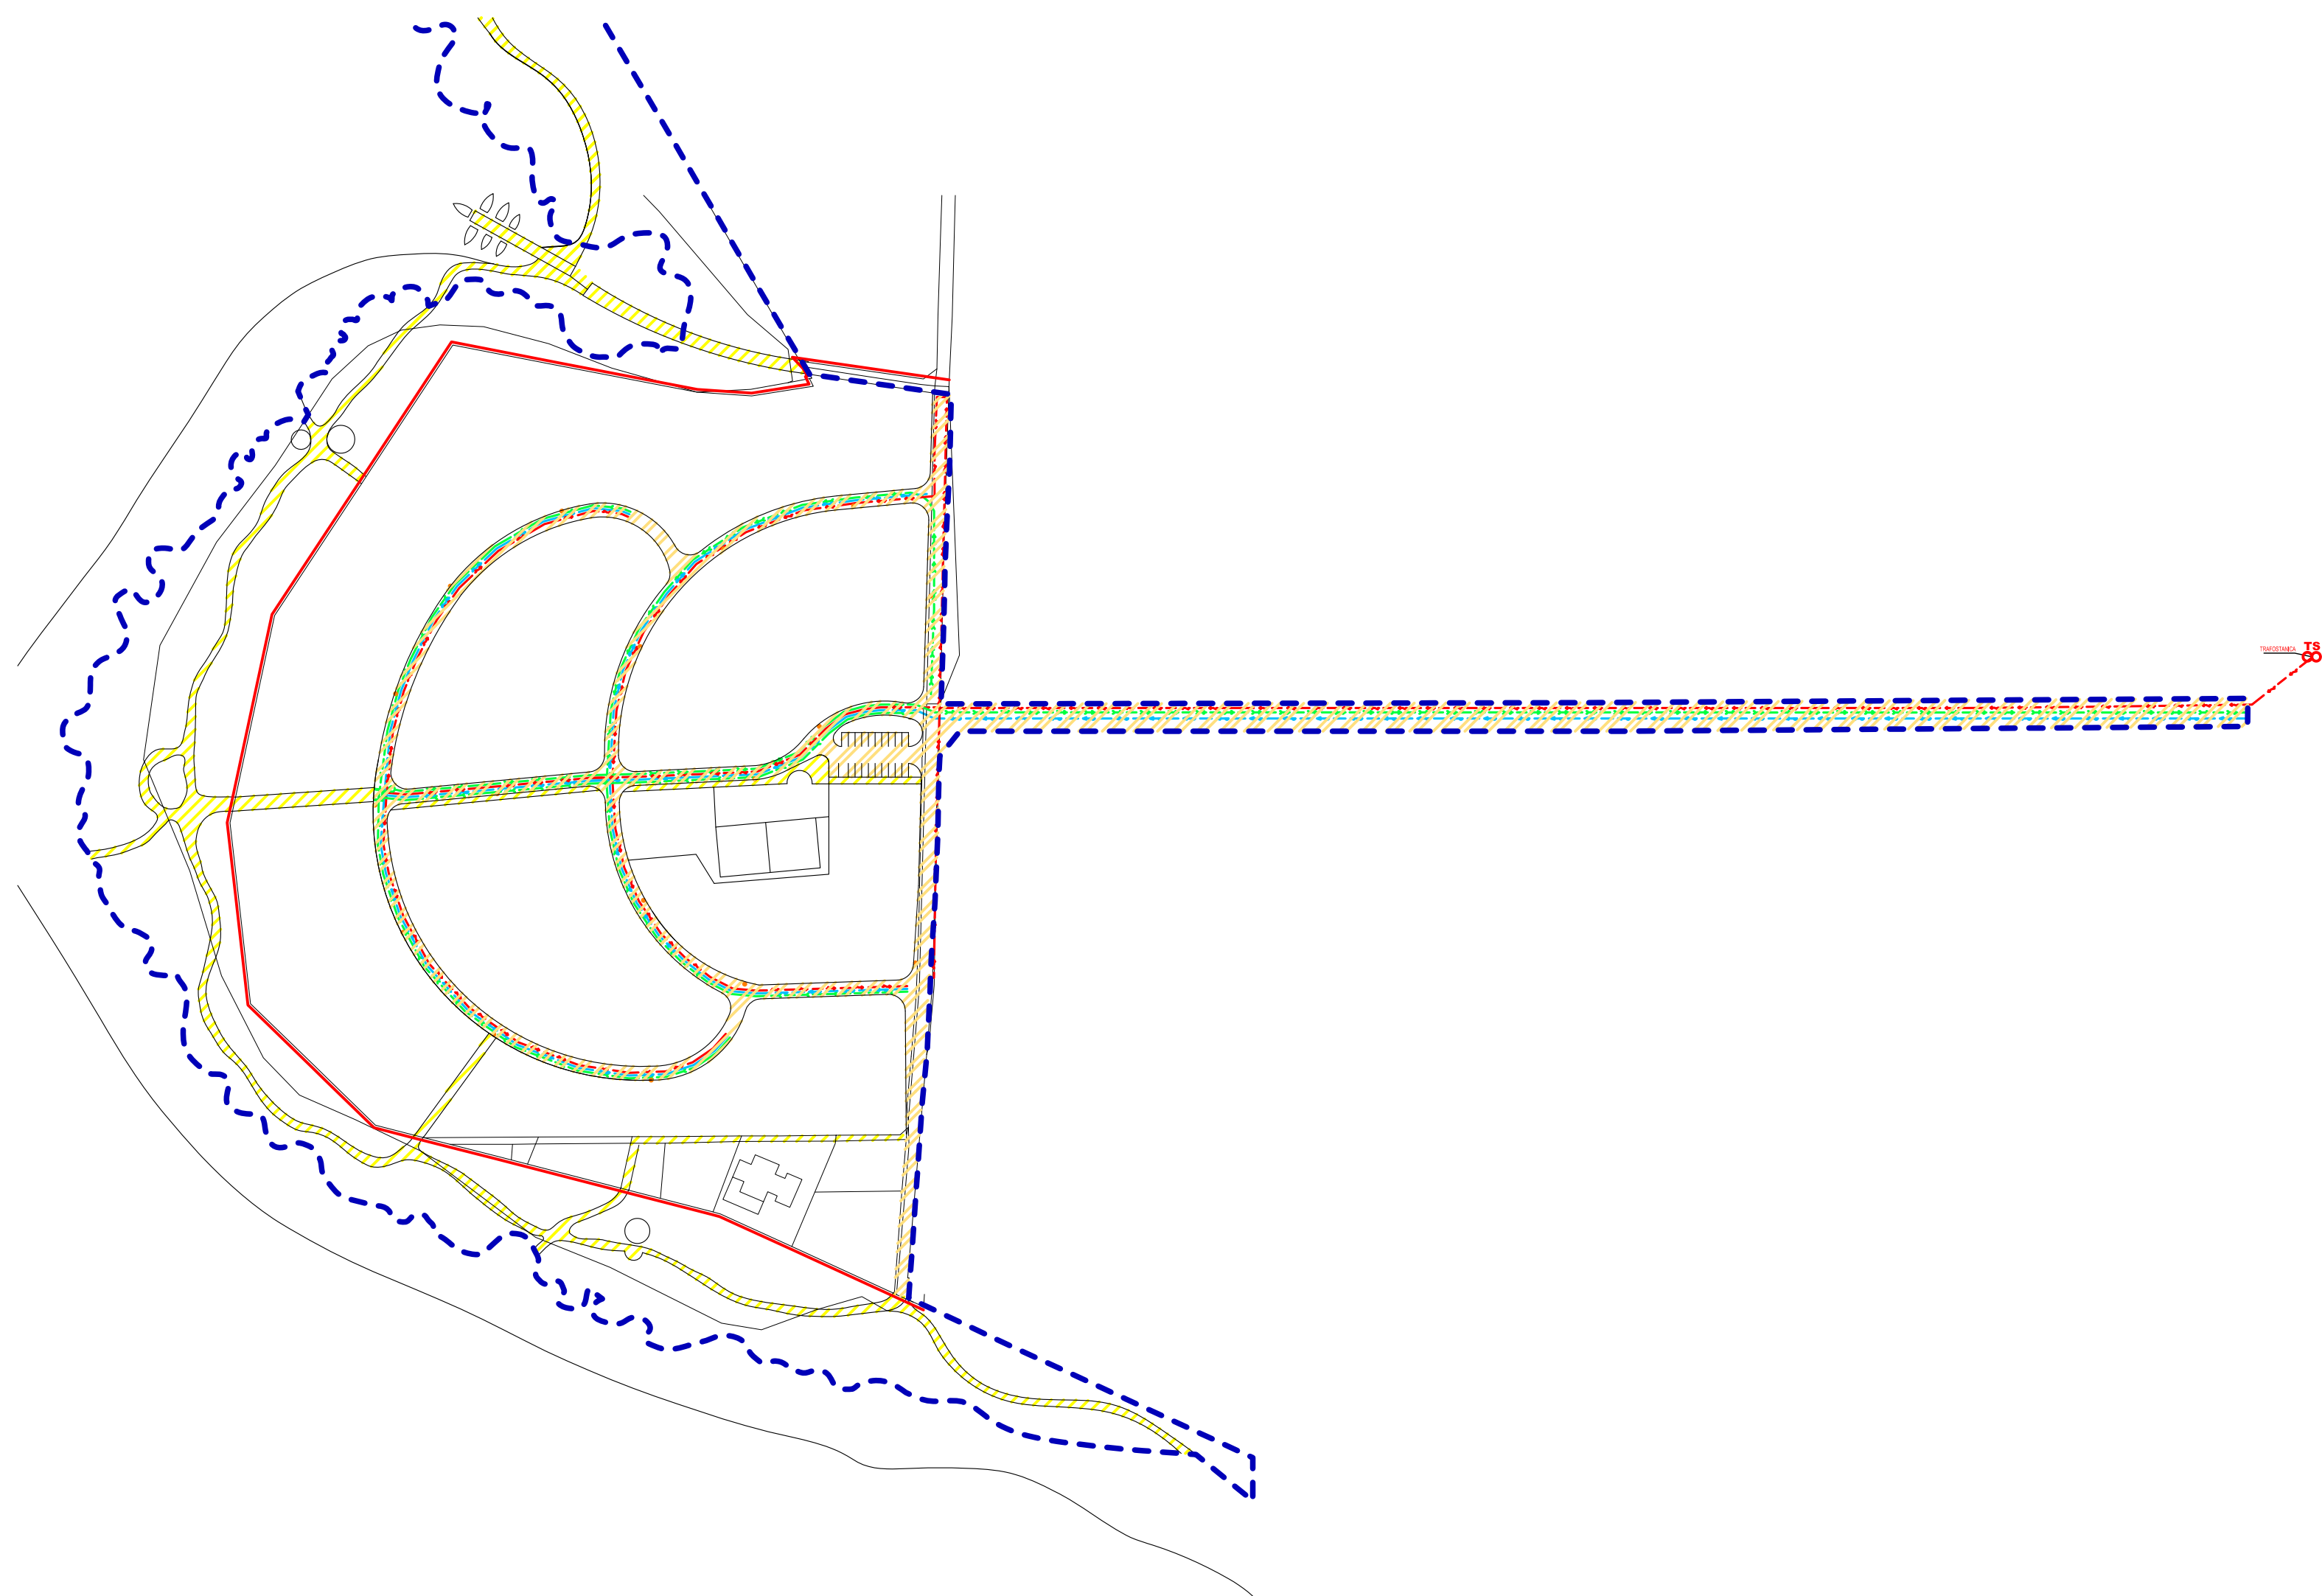

HRANICE

Stav	Návrh	
		HRANICA KATASTRA
		HRANICA INTRAVILÁNU
		HRANICA PARCEL
		HRANICA STAVEBNÝCH OBVODOV
		HRANICA OCHRANNÝCH PÁSIEM VŠETKÉHO DRUHU
		HRANICA RIEŠENÉHO ÚZEMIA

DOPRAVA

		CESTA II. TRIEDY
		CESTA III. TRIEDY
		OBSLUŽNÉ KOMUNIKÁCIE
		TRASY AUTOBUSOVEJ DOPRAVY SO ZÁSTAVKAMI
		PRIEPUSTY
		PLOCHY STATICKEJ DOPRAVY
		PEŠIE KOMUNIKÁCIE A PRIESTRANSTVÁ
		CYKLISTICKÉ TRASY

TECHNICKÁ VYBAVENOSŤ

		SPLAŠKOVÁ KANALIZÁCIA
		DAŽĎOVÁ KANALIZÁCIA
		ČISTIAREN ODPADOVÝCH VÔD
		VEREJNÝ VODOVOD
		TRANSFORMAČNÁ STANICA
		22 KV VEDENIE VZDUŠNÉ
		VEDENIE NN VZDUŠNÉ
		VEDENIE NN KÁBELOVÉ
		OPTICKÉ KÁBLE
		PLYNOVOD S VEĽMI VYSOKÝM TLAKOM - VVTL
		STREDNOTLAKOVÝ ZÁSOBOVACÍ PLYNOVOD - STL

ZMENY A DOPLNKY č. 5 ÚPN-SÚ LIPTOVSKÝ TRNOVEC NÁVRH

VÝKRES RIEŠENIA VEREJNÉHO DOPRAVNÉHO VYBAVENIA
A VEREJNÉHO TECHNICKÉHO VYBAVENIA
M 1 : 2000


Výkres č. 04

OBSTARÁVATEĽ : Obec Liptovský Trnovec
SPRACOVATEĽ : Ing.arch. Ján Ďurica, Žiar 40, 032 05

HLAVNÝ RIEŠITEĽ : Ing. arch. Pavel ĎURICA - autorizovaný architekt
Nábřežie A. Stodolu F2/1, 031 01 Liptovský Mikuláš

DÁTUM : Marec 2016

DÁTUM : Marec 2016

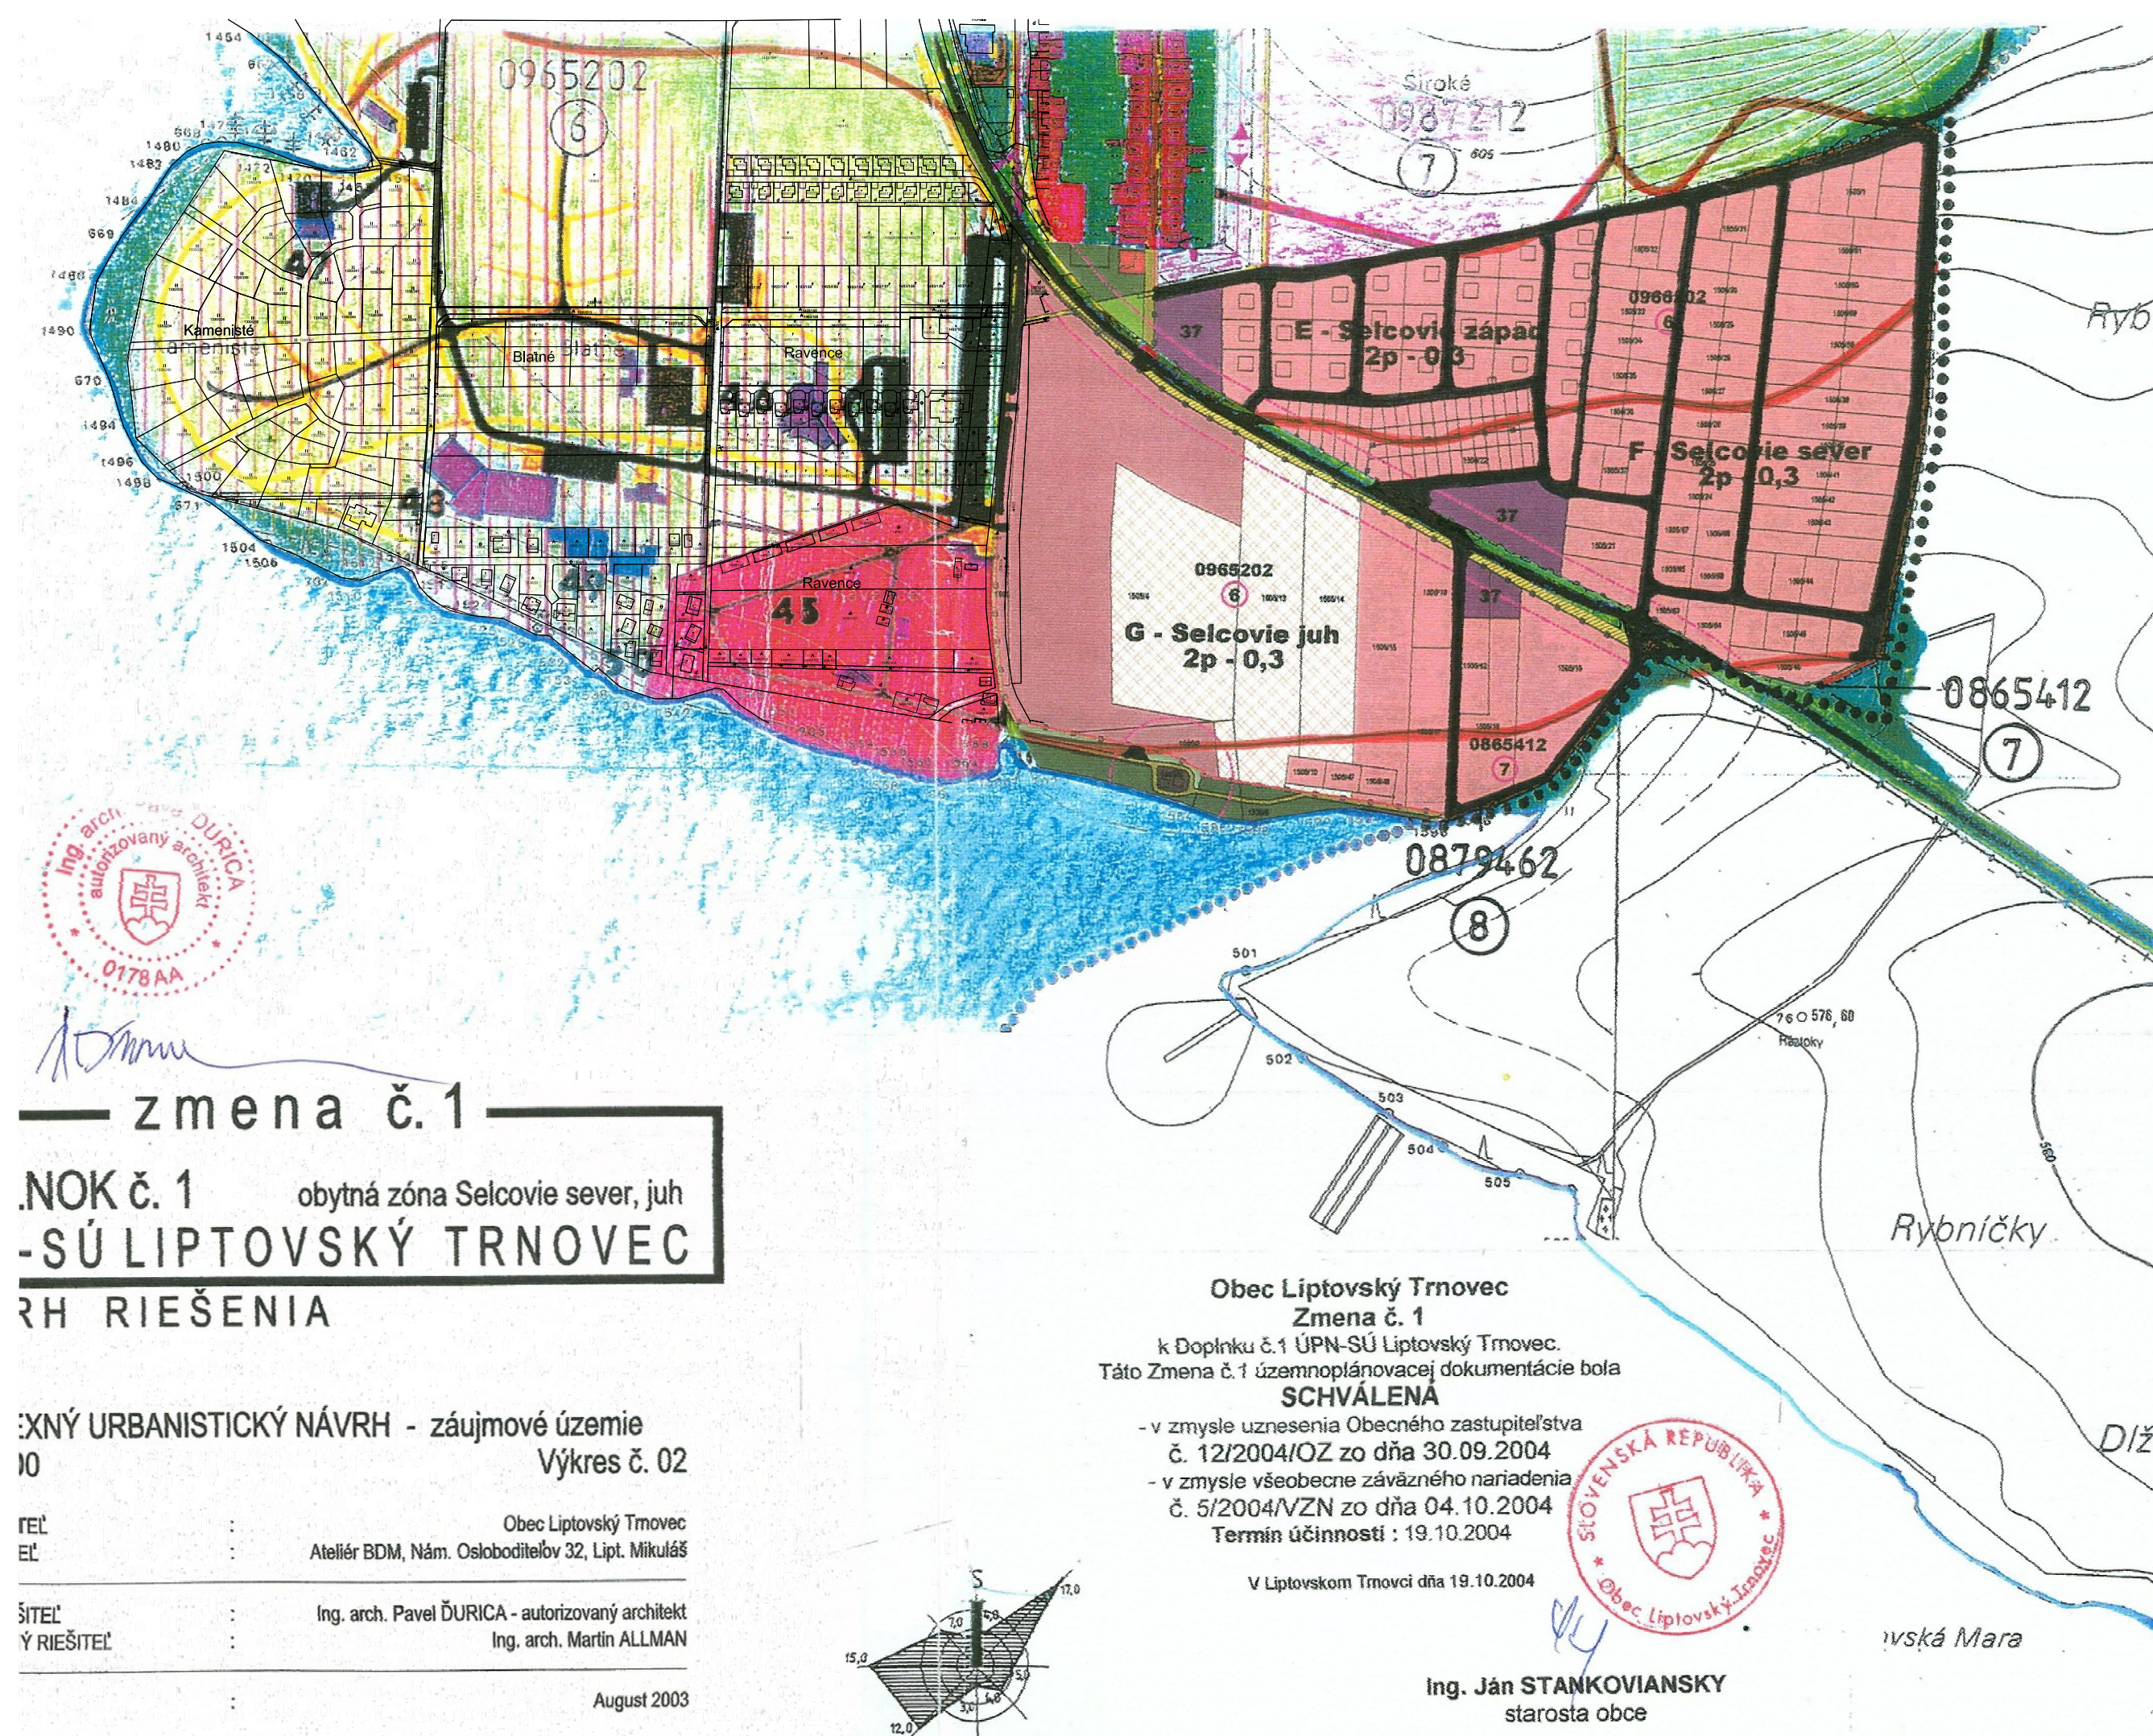

zmena č. 1

ÚP NOK č. 1 obytná zóna Selcovie sever, juh
- SÚ LIPTOVSKÝ TRNOVEC

ÚP RH RIEŠENIA


ÚSTNÝ URBANISTICKÝ NÁVRH - záujmové územie
10

Výkres č. 02

TEL : Obec Liptovský Trnovec
EL : Ateliér BDM, Nám. Osloboditeľov 32, Lipt. Mikuláš

ŠITEĽ : Ing. arch. Pavel ĎURICA - autorizovaný architekt
ÚSTNÝ RIEŠITEĽ : Ing. arch. Martin ALLMAN

August 2003

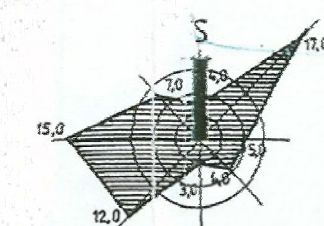

Obec Liptovský Trnovec
Zmena č. 1
k Doplnku č. 1 ÚPN-SÚ Liptovský Trnovec.
Táto Zmena č. 1 územnoplánovacej dokumentácie bola
SCHVÁLENA
- v zmysle uznesenia Obecného zastupiteľstva
č. 12/2004/OZ zo dňa 30.09.2004
- v zmysle všeobecne záväzného nariadenia
č. 5/2004/VZN zo dňa 04.10.2004
Termín účinnosti : 19.10.2004
V Liptovskom Trnoveci dňa 19.10.2004

Ing. Ján STANKOVIANSKY
starosta obce



LEGENDA		
STAV	NÁVRH	VÝHLAD
HRANICA KATASTRA A RIEŠENÉHO ÚZEMIA		
HRANICA KATASTRA JEDNOTLIVÝCH OBCÍ		
HRANICA INTRAVILÁNU		
PLOCHY OBČIANSKEJ VYBAVENOSTI		
PLOCHY INDIVIDUÁLNEJ BYTOVEJ VÝSTAVBY		
PLOCHY HROMADNEJ BYTOVEJ VÝSTAVBY		
PLOCHY ŠPORTOVEJ A REKREAČNEJ VYBAVENOSTI		
PLOCHY CHALUPÁRENIA A REKREAČNÉHO UBYTOVANIA		
PLOCHY ZARIADENÍ VÝROBY		
PLOCHY VODNÝCH STAVIEB		
VODNÉ TOKY A PLOCHY		
PLOCHY POĽNOHOSPODÁRSKÝCH ÚČELOVÝCH ZARIADENÍ		
PLOCHY POĽNOHOSP. PŮDY - LÚK A PASIENOK		
- ORNÁ PŮDA		
- ZÁHRADY		
PLOCHY VEREJNEJ ZELENÉ		
PLOCHY LESOV		
PLOCHY NELESNEJ STROMOVEJ VEGETÁCIE		
PLOCHY CINTORÍNOV		
PLOCHY OSTATNEJ ZELENÉ		
ČOV, SKLÁDKA TKO		
CESTA II. TRIEDY		
CESTA III. TRIEDY		

			OBSLUŽNÉ KOMUNIKÁCIE
			PEŠIE KOMUNIKÁCIE
			MELIOROVANÉ PLOCHY
			HRANICA BPEJ
			BONITA PŮDY
			ČÍSLO BPEJ
			110 kV VEDENIE VZDUŠNÉ
			22 kV VEDENIE VZDUŠNÉ
			TRANSFORMAČNÁ STANICA
			OCHRANNÉ PÁSMA
			MINERÁLNY PRAMEŇ
			VODOJEM VEREJNÉHO VODOVOD
			VODOJEM ROLNÍCKEHO DRUŽSTVA
			REGULAČNÁ STANICA PLYNU
			ROZVOD VVTĽ PLYNU
			ZMIEŠANÉ ÚZEMIE

- OBČIANSKA VYBAVENOSŤ**
- 45. AUTOCAMPING, BUNGALOVY
 - 46. HOTEL A CHATOVÁ OSADA
 - 47. LODENICA
 - 48. TERMÁLNE KÚPALISKO - KRYTÝ BAZÉN
 - 49. TERMÁLNE KÚPALISKO
 - 50. PLÁŽOVÉ KÚPALISKO
 - 51. OSADA MAŤKO A KUBKO
 - 37. OBCHOD, SLUŽBY



LEGENDA

STAV NÁVRH VÝHLAD

HRANICA RIEŠENÉHO ÚZEMIA

HRANICA ZASTAVANÉHO ÚZEMIA

BONITA PÔDY

CÍSLO BPEJ

ZMENY A DOPLNKY č. 5
ÚPN-SÚ LIPTOVSKÝ TRNOVEC
NÁVRH


VÝKRES PERSPEKTÍVNEHO POUŽITIA PPF A LPF
NA NEPOĽNOHOSPODÁRSKE ÚČELY
M 1 : 5000

Výkres č. 07

OBSTARÁVATEĽ : Obec Liptovský Trnovec
SPRACOVATEĽ : Ing.arch. Ján Ďurica, Žiar 40, 032 05

HLAVNÝ RIEŠITEĽ : Ing. arch. Pavel ĎURICA - autorizovaný architekt
Nábřežie A. Stodolu F2/1, 031 01 Liptovský Mikuláš

DÁTUM : Marec 2016

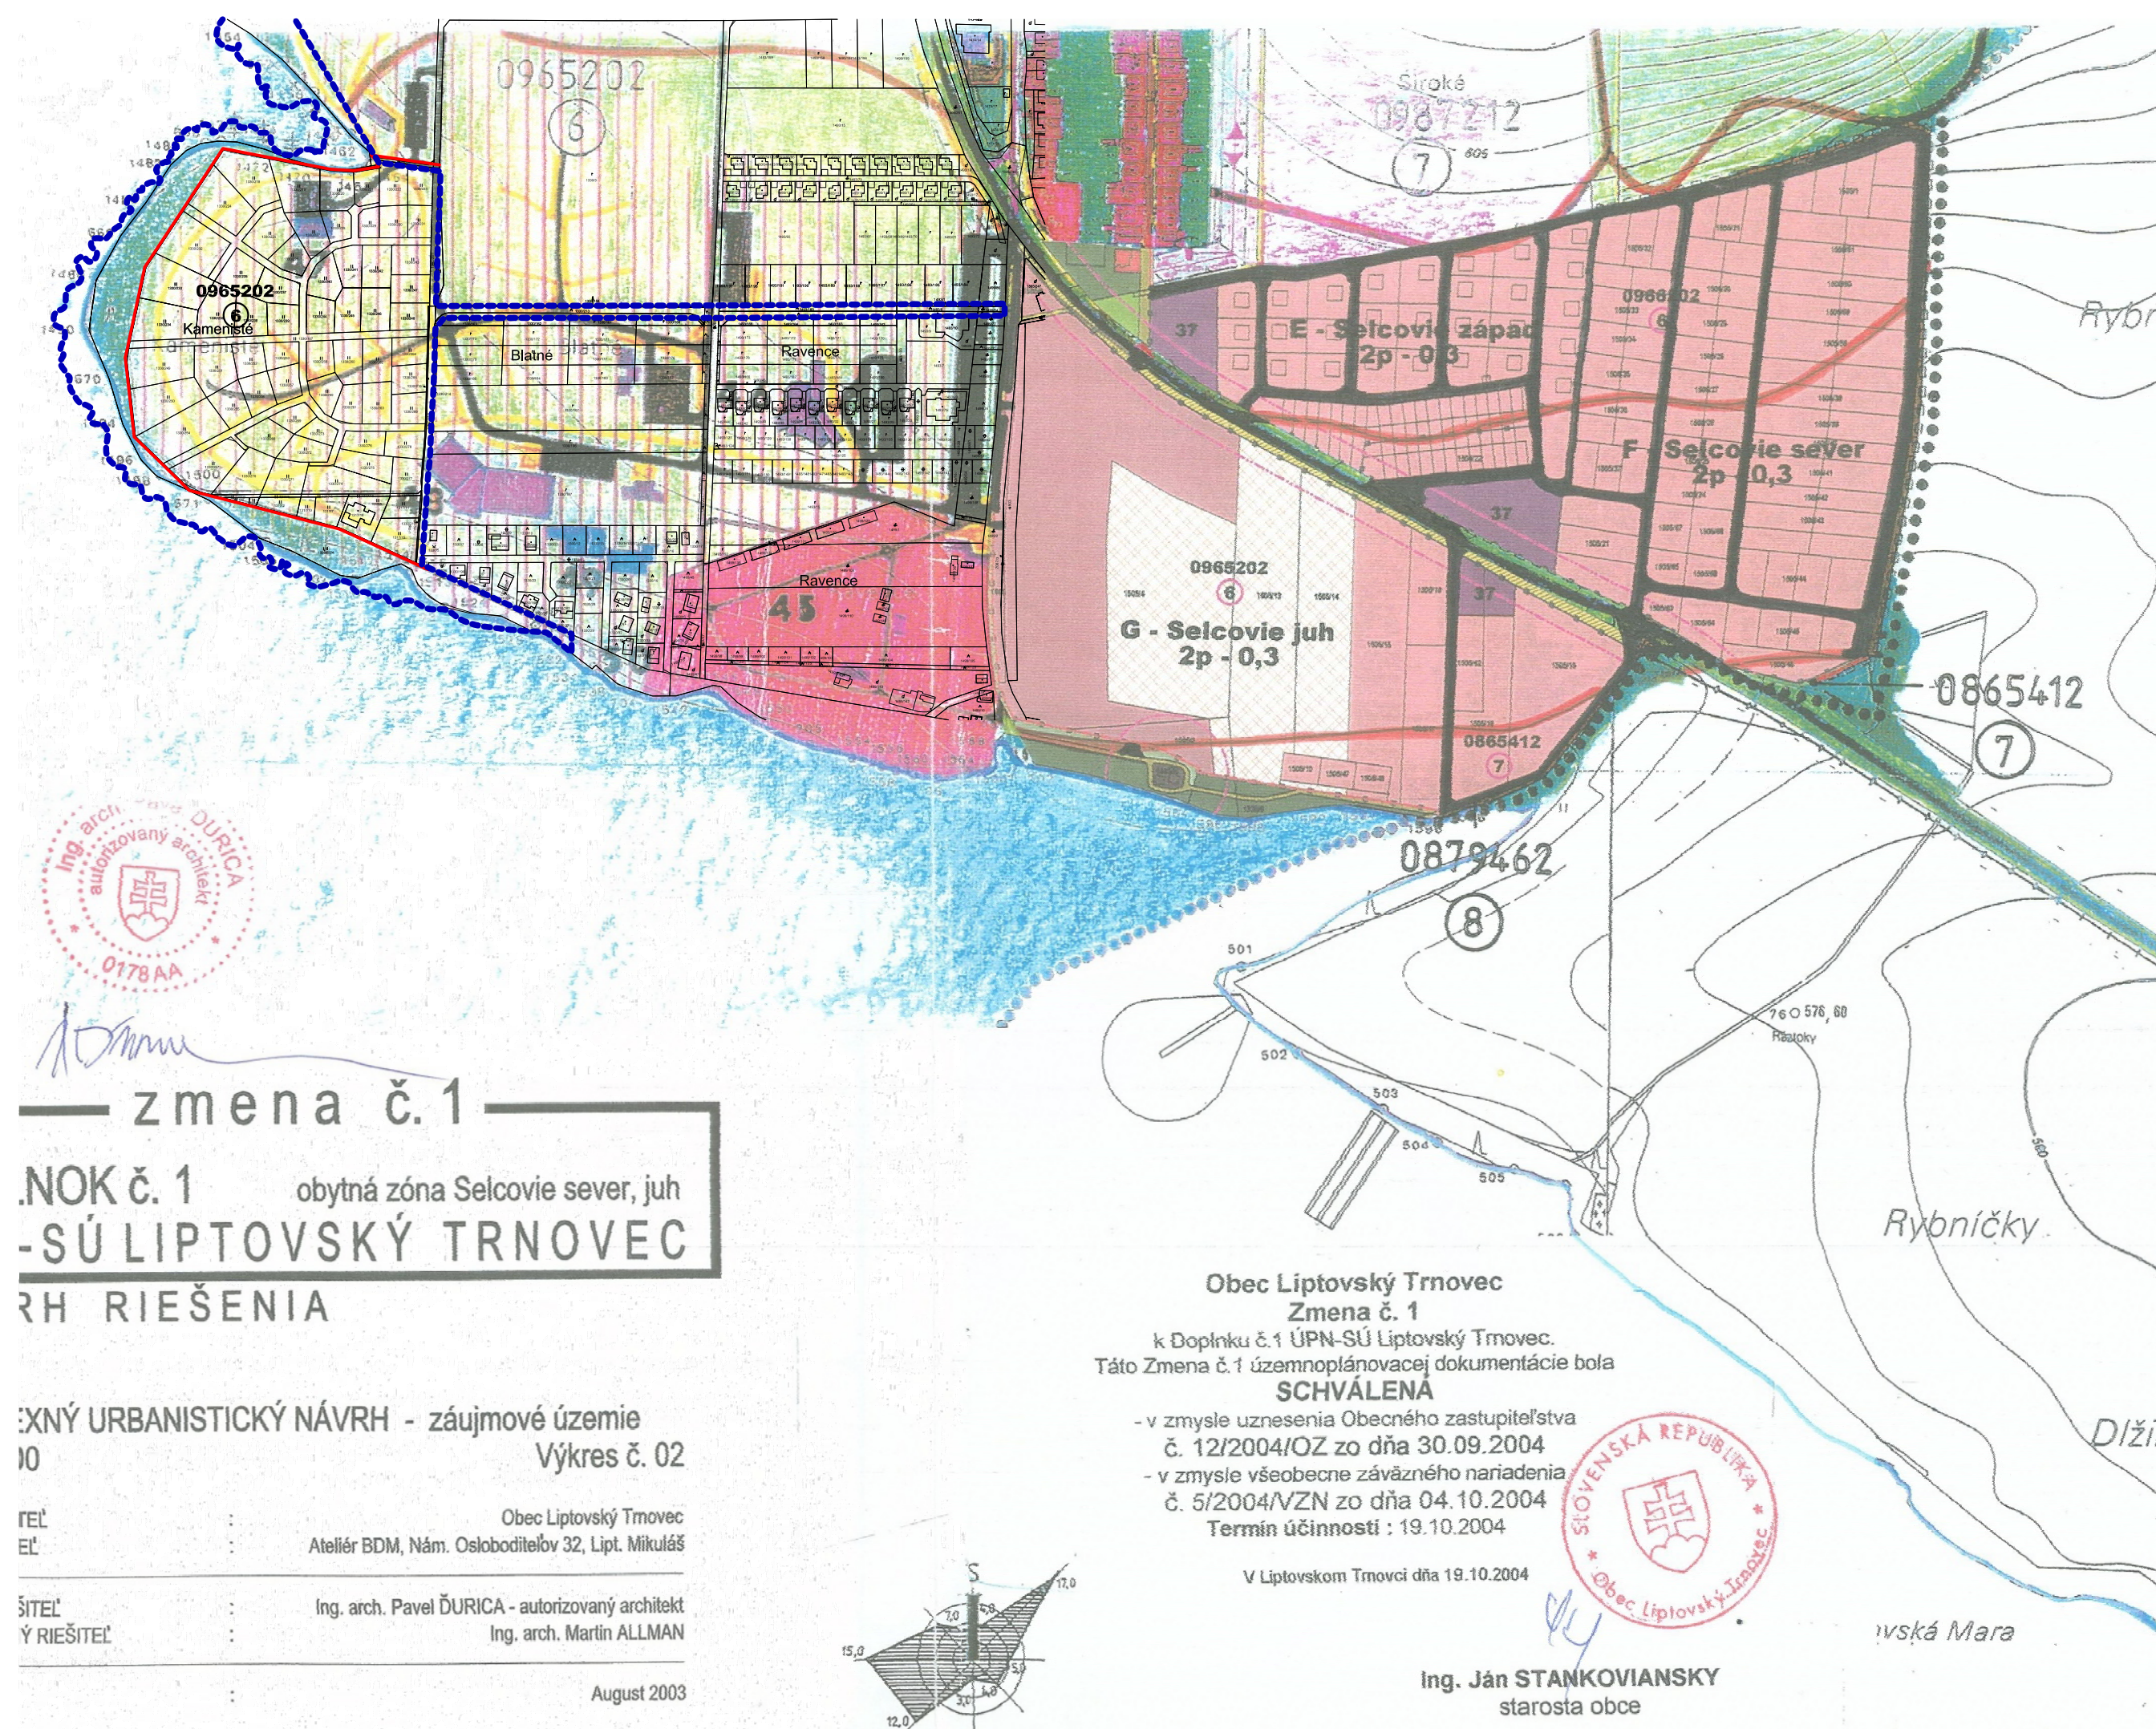

LEGENDA

STAV NÁVRH VÝHLAD

HRANICA RIEŠENÉHO ÚZEMIA

HRANICA KATASTRA JEDNOTLIVÝCH OBCÍ

HRANICA ZASTAVANÉHO ÚZEMIA

PLOCHY OBČIANSKEJ VYBAVENOSTI

PLOCHY INDIVIDUÁLNEJ BYTOVEJ VÝSTAVBY

PLOCHY HROMADNEJ BYTOVEJ VÝSTAVBY

PLOCHY ŠPORTOVEJ A REKREAČNEJ VYBAVENOSTI

PLOCHY CHALUPÁRENIA A REKREAČNÉHO UBYTOVANIA

PLOCHY ZARIADENÍ VÝROBY

PLOCHY VODNÝCH STAVIEB

VODNÉ TOKY A PLOCHY

PLOCHY POĽNOHOSPODÁRSKÝCH ÚČELOVÝCH ZARIADENÍ

PLOCHY POĽNOHOSP. PÔDY - LÚK A PASIENOK

- ORNÁ PÔDA

- ZÁHRADY

PLOCHY VEREJNEJ ZELENÉ

PLOCHY LESOV

PLOCHY NELESNEJ STROMOVEJ VEGETÁCIE

PLOCHY CINTORÍNŮV

PLOCHY OSTATNEJ ZELENÉ

ČOV, SKLÁDKA TKO

CESTA II. TRIEDY

CESTA III. TRIEDY

OBSLUŽNÉ KOMUNIKÁCIE

PEŠIE KOMUNIKÁCIE

MELIOROVANÉ PLOCHY

HRANICA BPEJ

BONITA PÔDY

ČÍSLO BPEJ

110 kV VEDENIE VZDUŠNÉ

22 kV VEDENIE VZDUŠNÉ

TRANSFORMAČNÁ STANICA

OCHRANNÉ PÁSMA

MINERÁLNY PRAMEŇ

VODOJEM VEREJNÉHO VODOVOD

VODOJEM ROLNÍCKEHO DRUŽSTVA

REGULAČNÁ STANICA PLYNU

ROZVOD VVTL PLYNU

ZMIEŠANÉ ÚZEMIE

ZMENY A DOPLNKY č. 5 ÚPN-SÚ LIPTOVSKÝ TRNOVEC NÁVRH

VÝKRES PERSPEKTÍVNEHO POUŽITIA PPF A LPF
NA NEPOĽNOHOSPODÁRSKE ÚČELY
M 1:5000

Výkres č. 07

OBSTARÁVATEĽ : Obec Liptovský Trnovec
SPRACOVATEĽ : Ing.arch. Ján Durica, Žiar 40, 032 05

HLAVNÝ RIEŠITEĽ : Ing. arch. Pavel ĎURICA - autorizovaný architekt
Nábrežie A. Stodolu F2/1, 031 01 Liptovský Mikuláš

DÁTUM : Marec 2016