


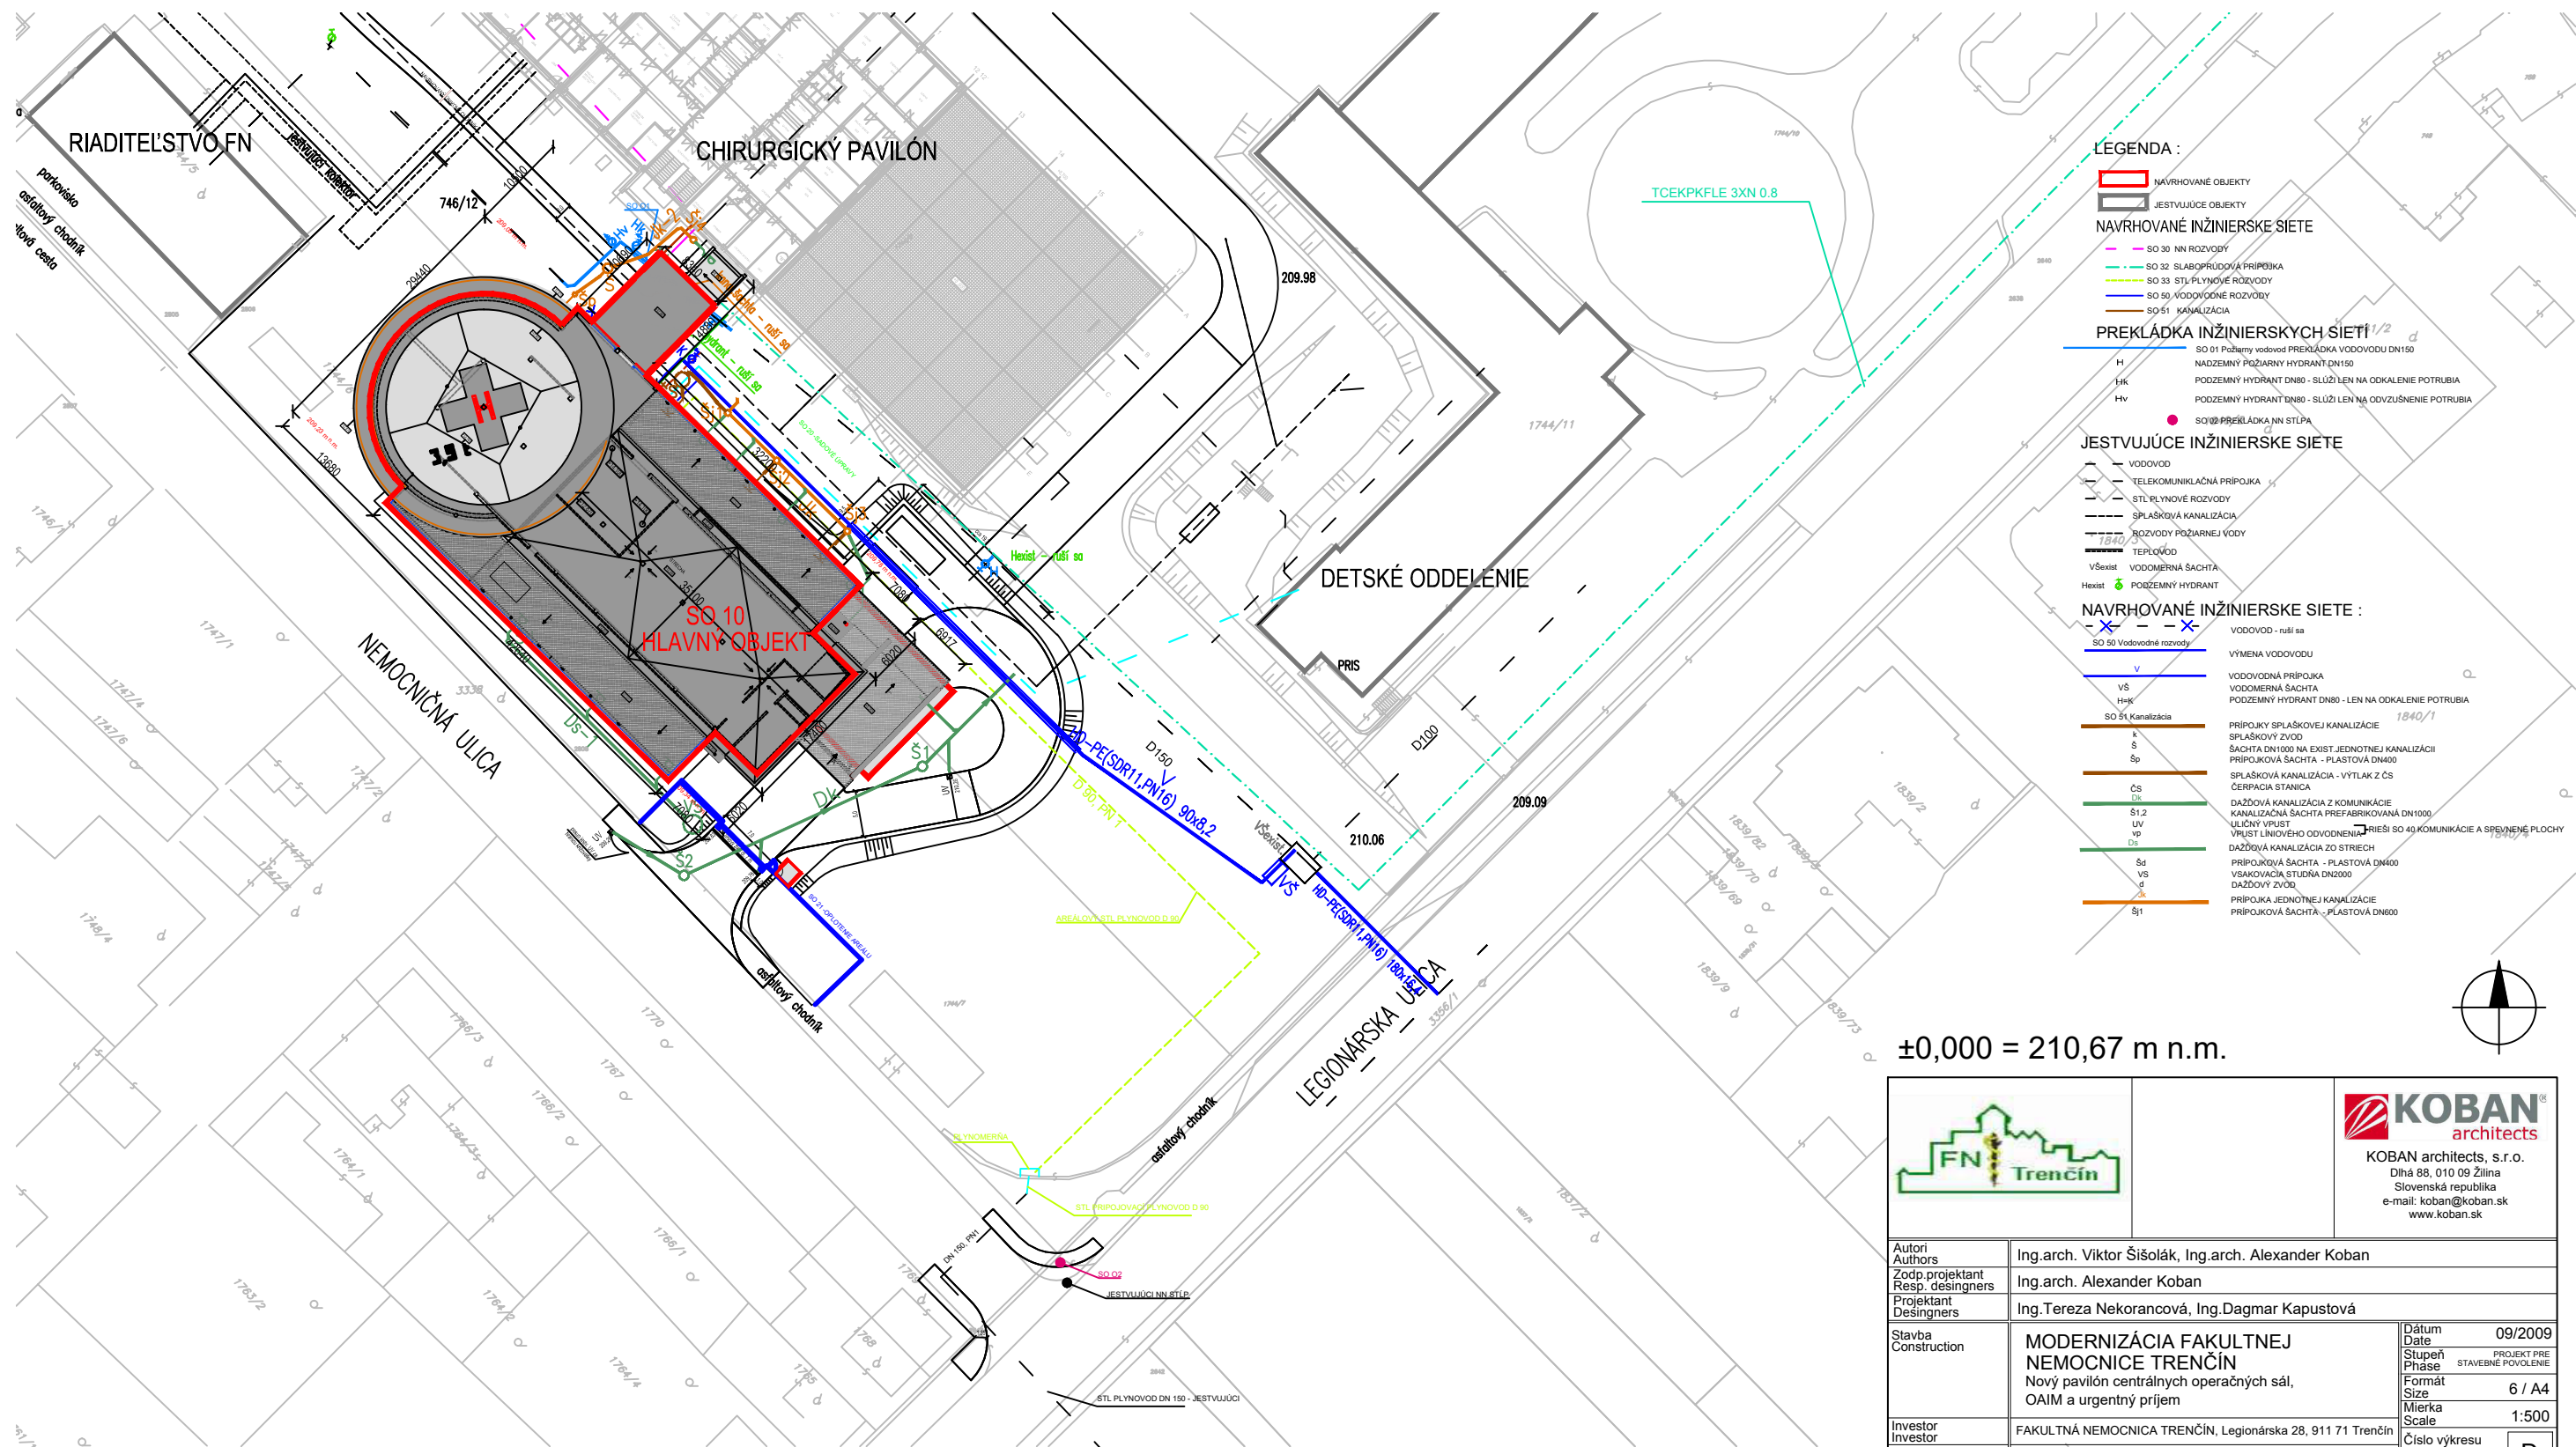

		 KOBAN [®] architects	
		KOBAN architects, s.r.o. Dlhá 88, 010 09 Žilina Slovenská republika e-mail: koban@koban.sk www.koban.sk	
Autori Authors	Ing.arch. Viktor Šišolák, Ing.arch. Alexander Koban		
Zodp.projektant Resp. designers	Ing.arch. Alexander Koban		
Projektant Designers	Ing.Tereza Nekorancová, Ing.Dagmar Kapustová		
Stavba Construction	MODERNIZÁCIA FAKULTNEJ NEMOCNICE TRENCÍN Nový pavilón centrálnych operačných sál, OAIM a urgentný príjem	Dátum Date	09/2009
		Stupeň Phase	PROJEKT PRE STAVEBNÉ POVOLENIE
		Formát Size	6 / A4
		Mierka Scale	1:500
Investor Investor	FAKULTNÁ NEMOCNICA TRENCÍN, Legionárska 28, 911 71 Trenčín		Číslo výkresu No of drawing
Obsah Content	SITUÁCIA KOORDINAČNÁ		D

