

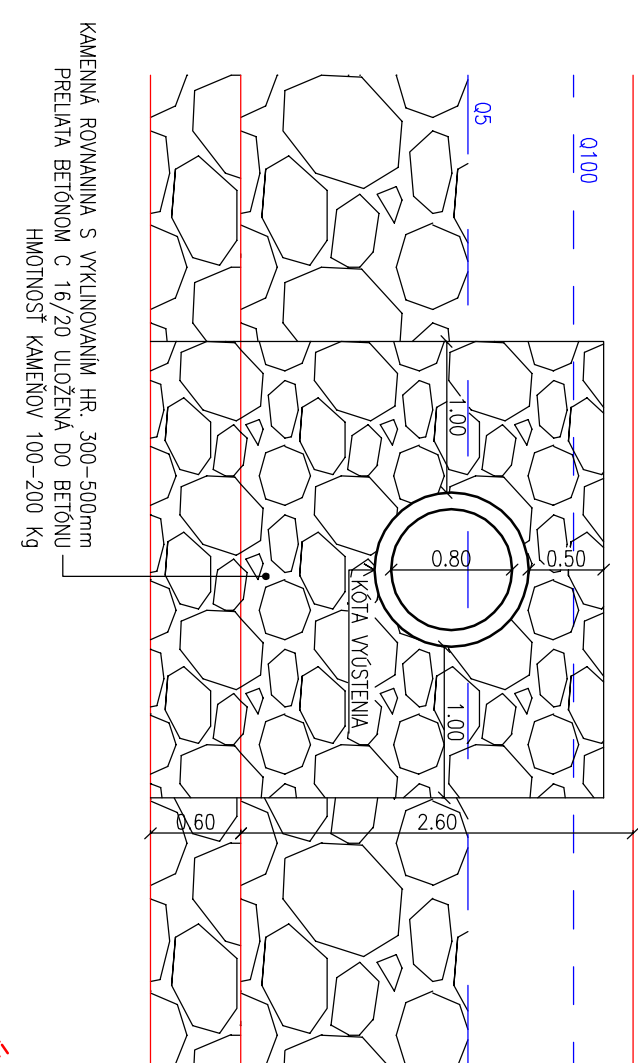
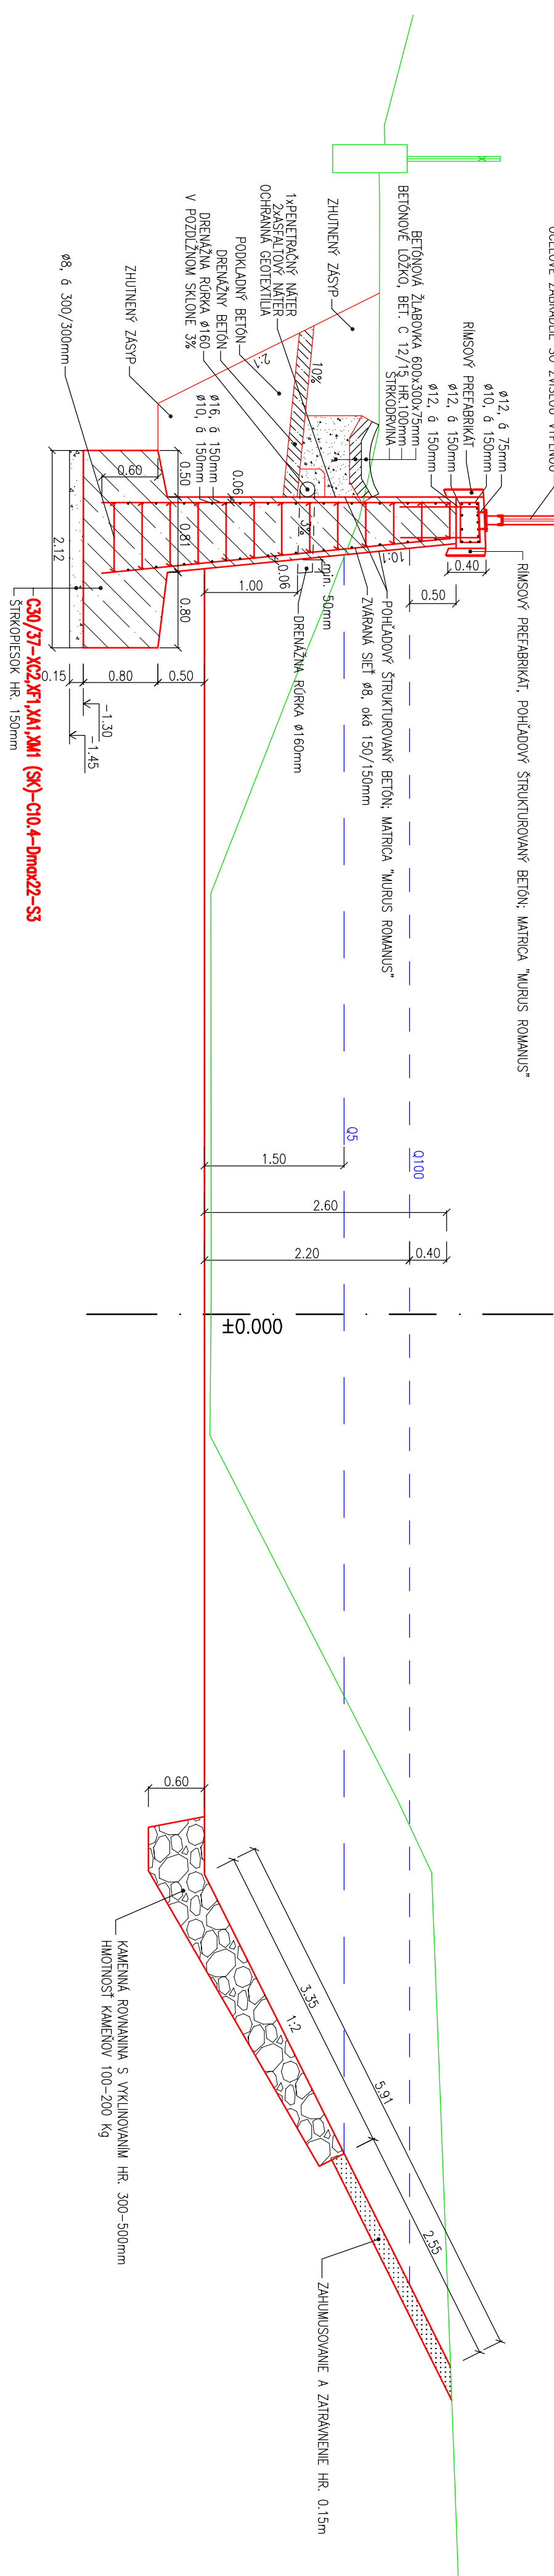



DETAIL PRÍSTUPU K MOSTU ČEZ OPORNÝ MŮR

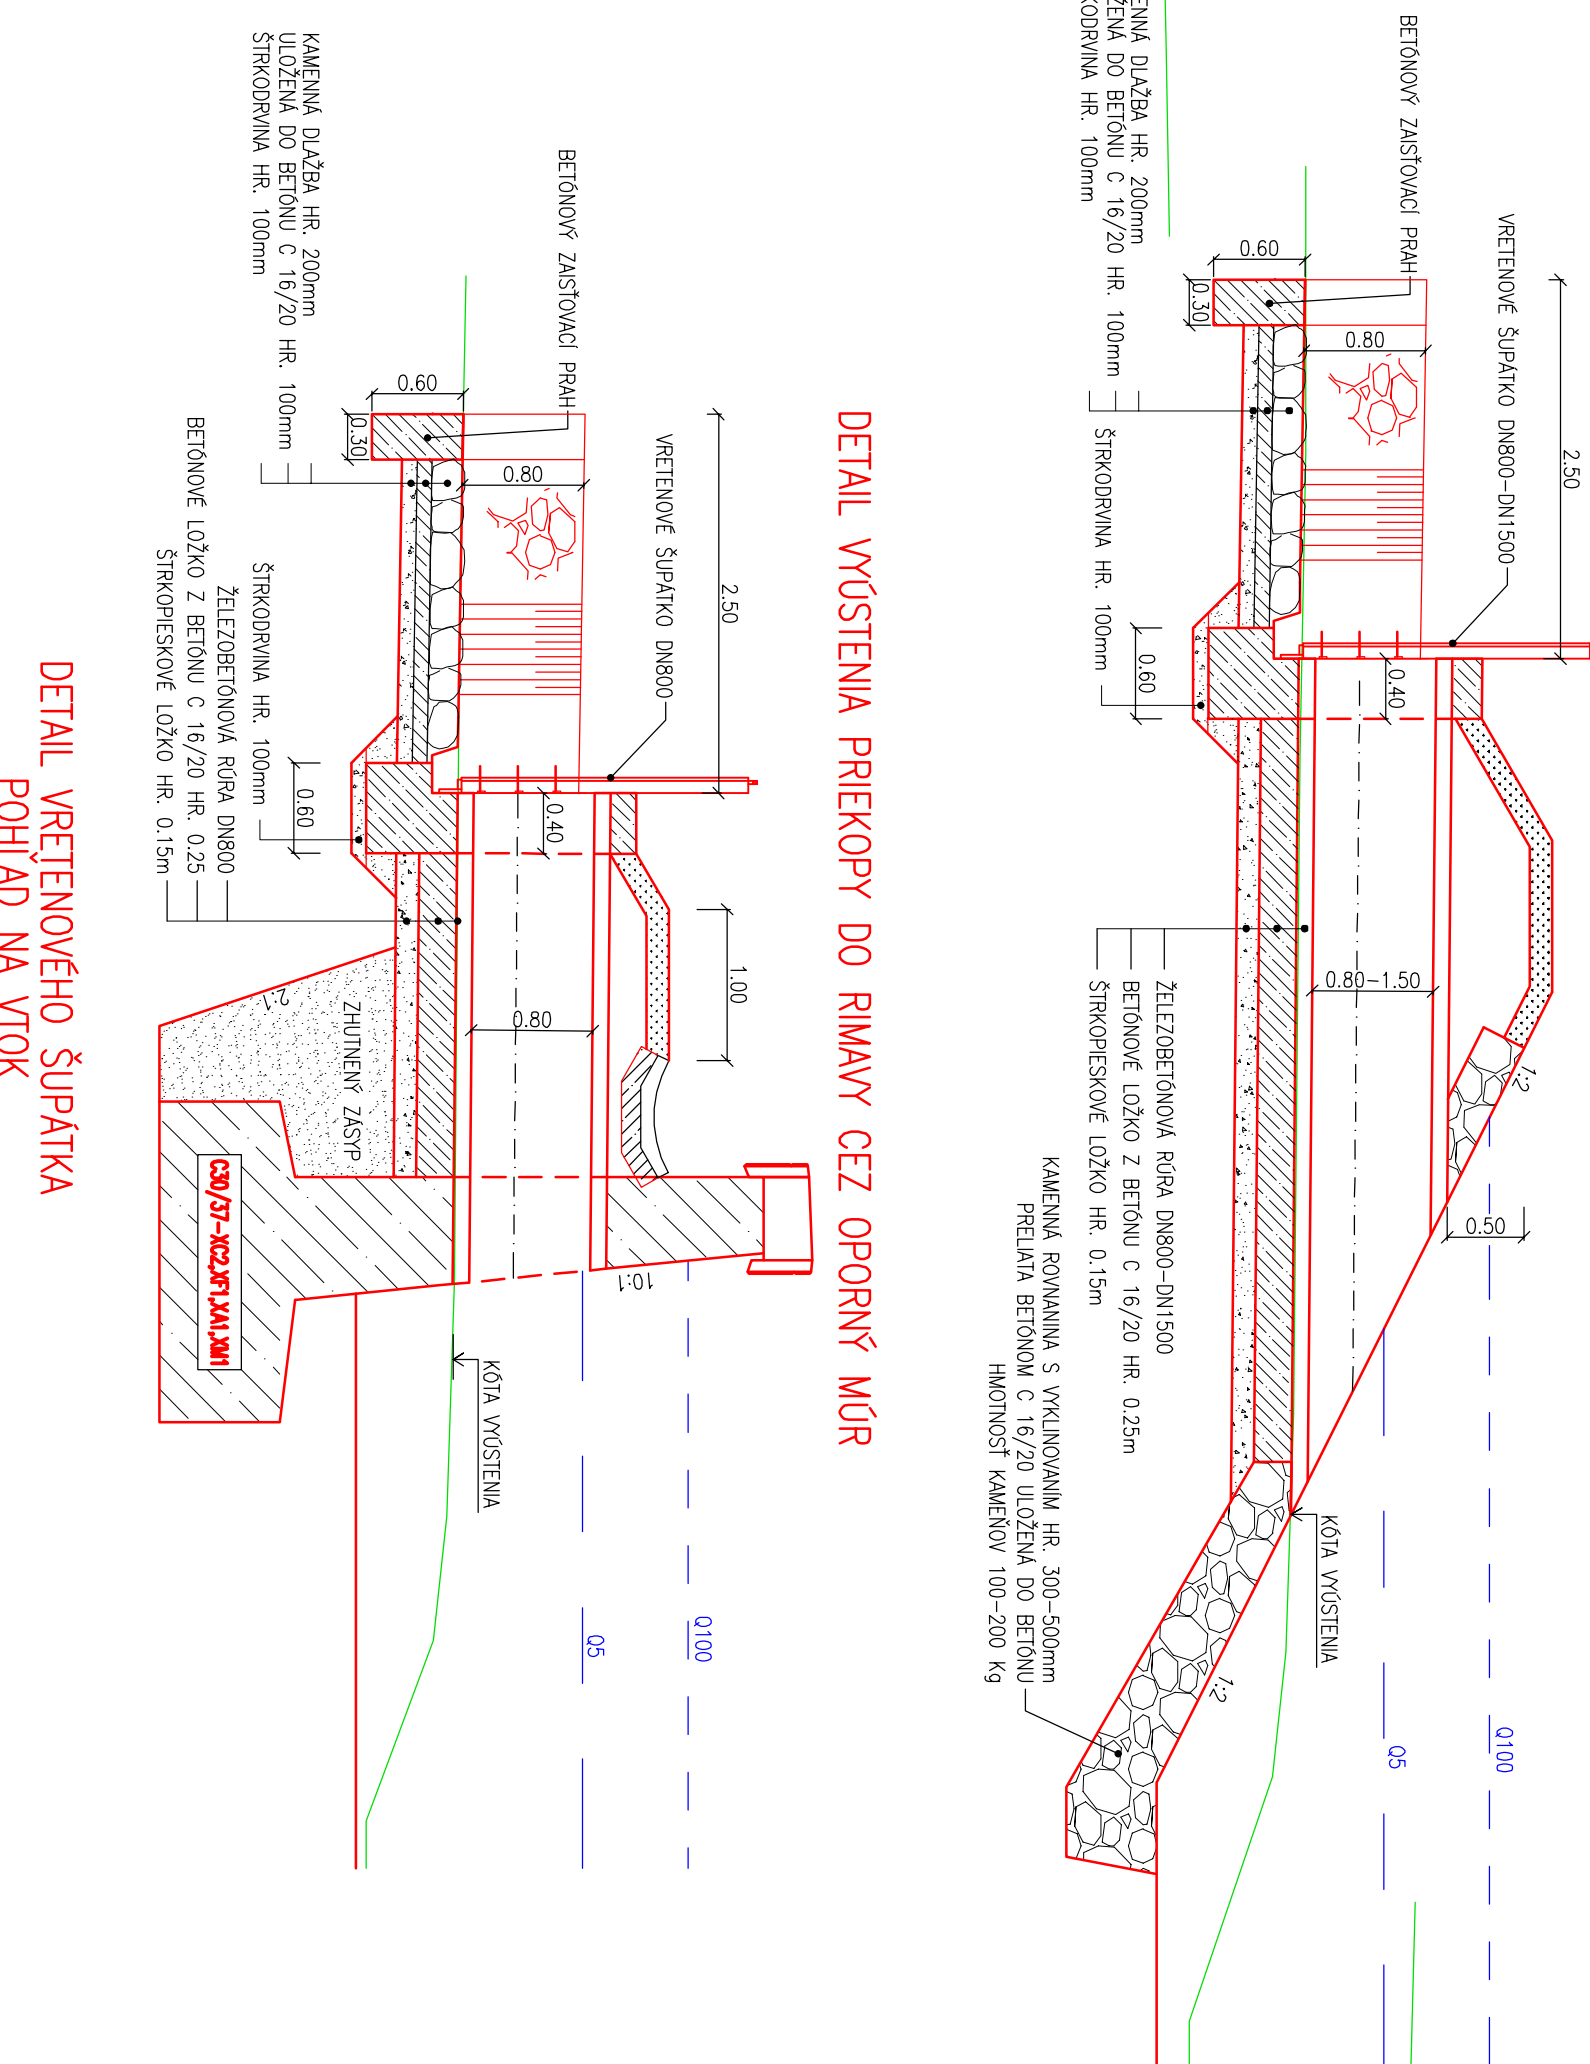

ÚPRAVA BEZPEČNOSTNEJ HRÁDZE

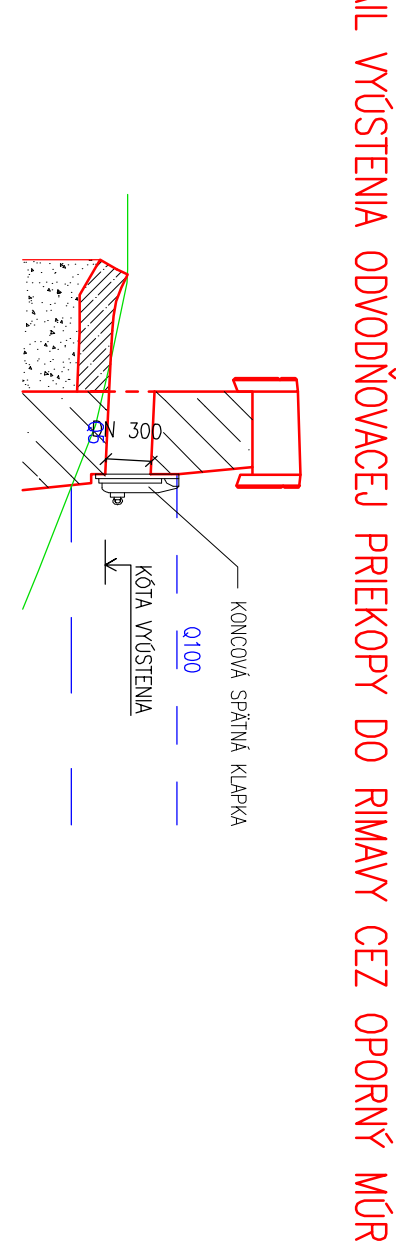

DETAIL PRÍSTUPU K MOSTU ČEZ SVAH

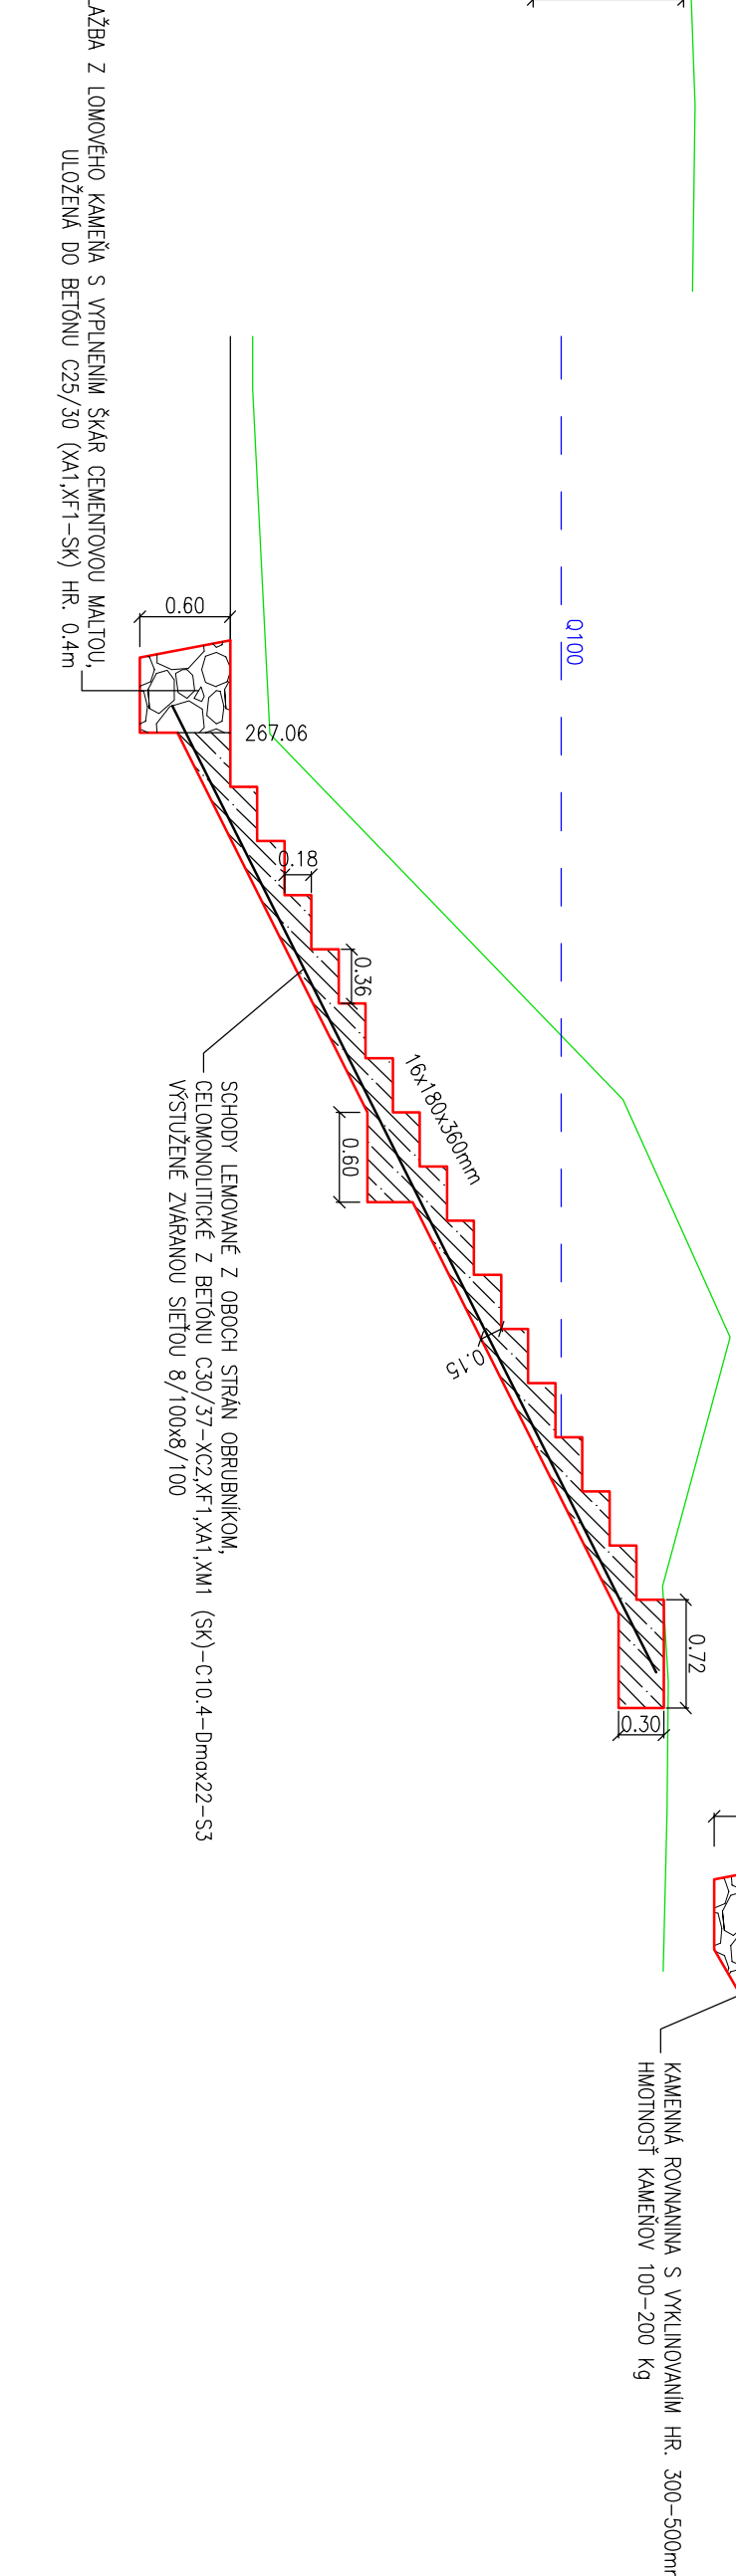[illegible]