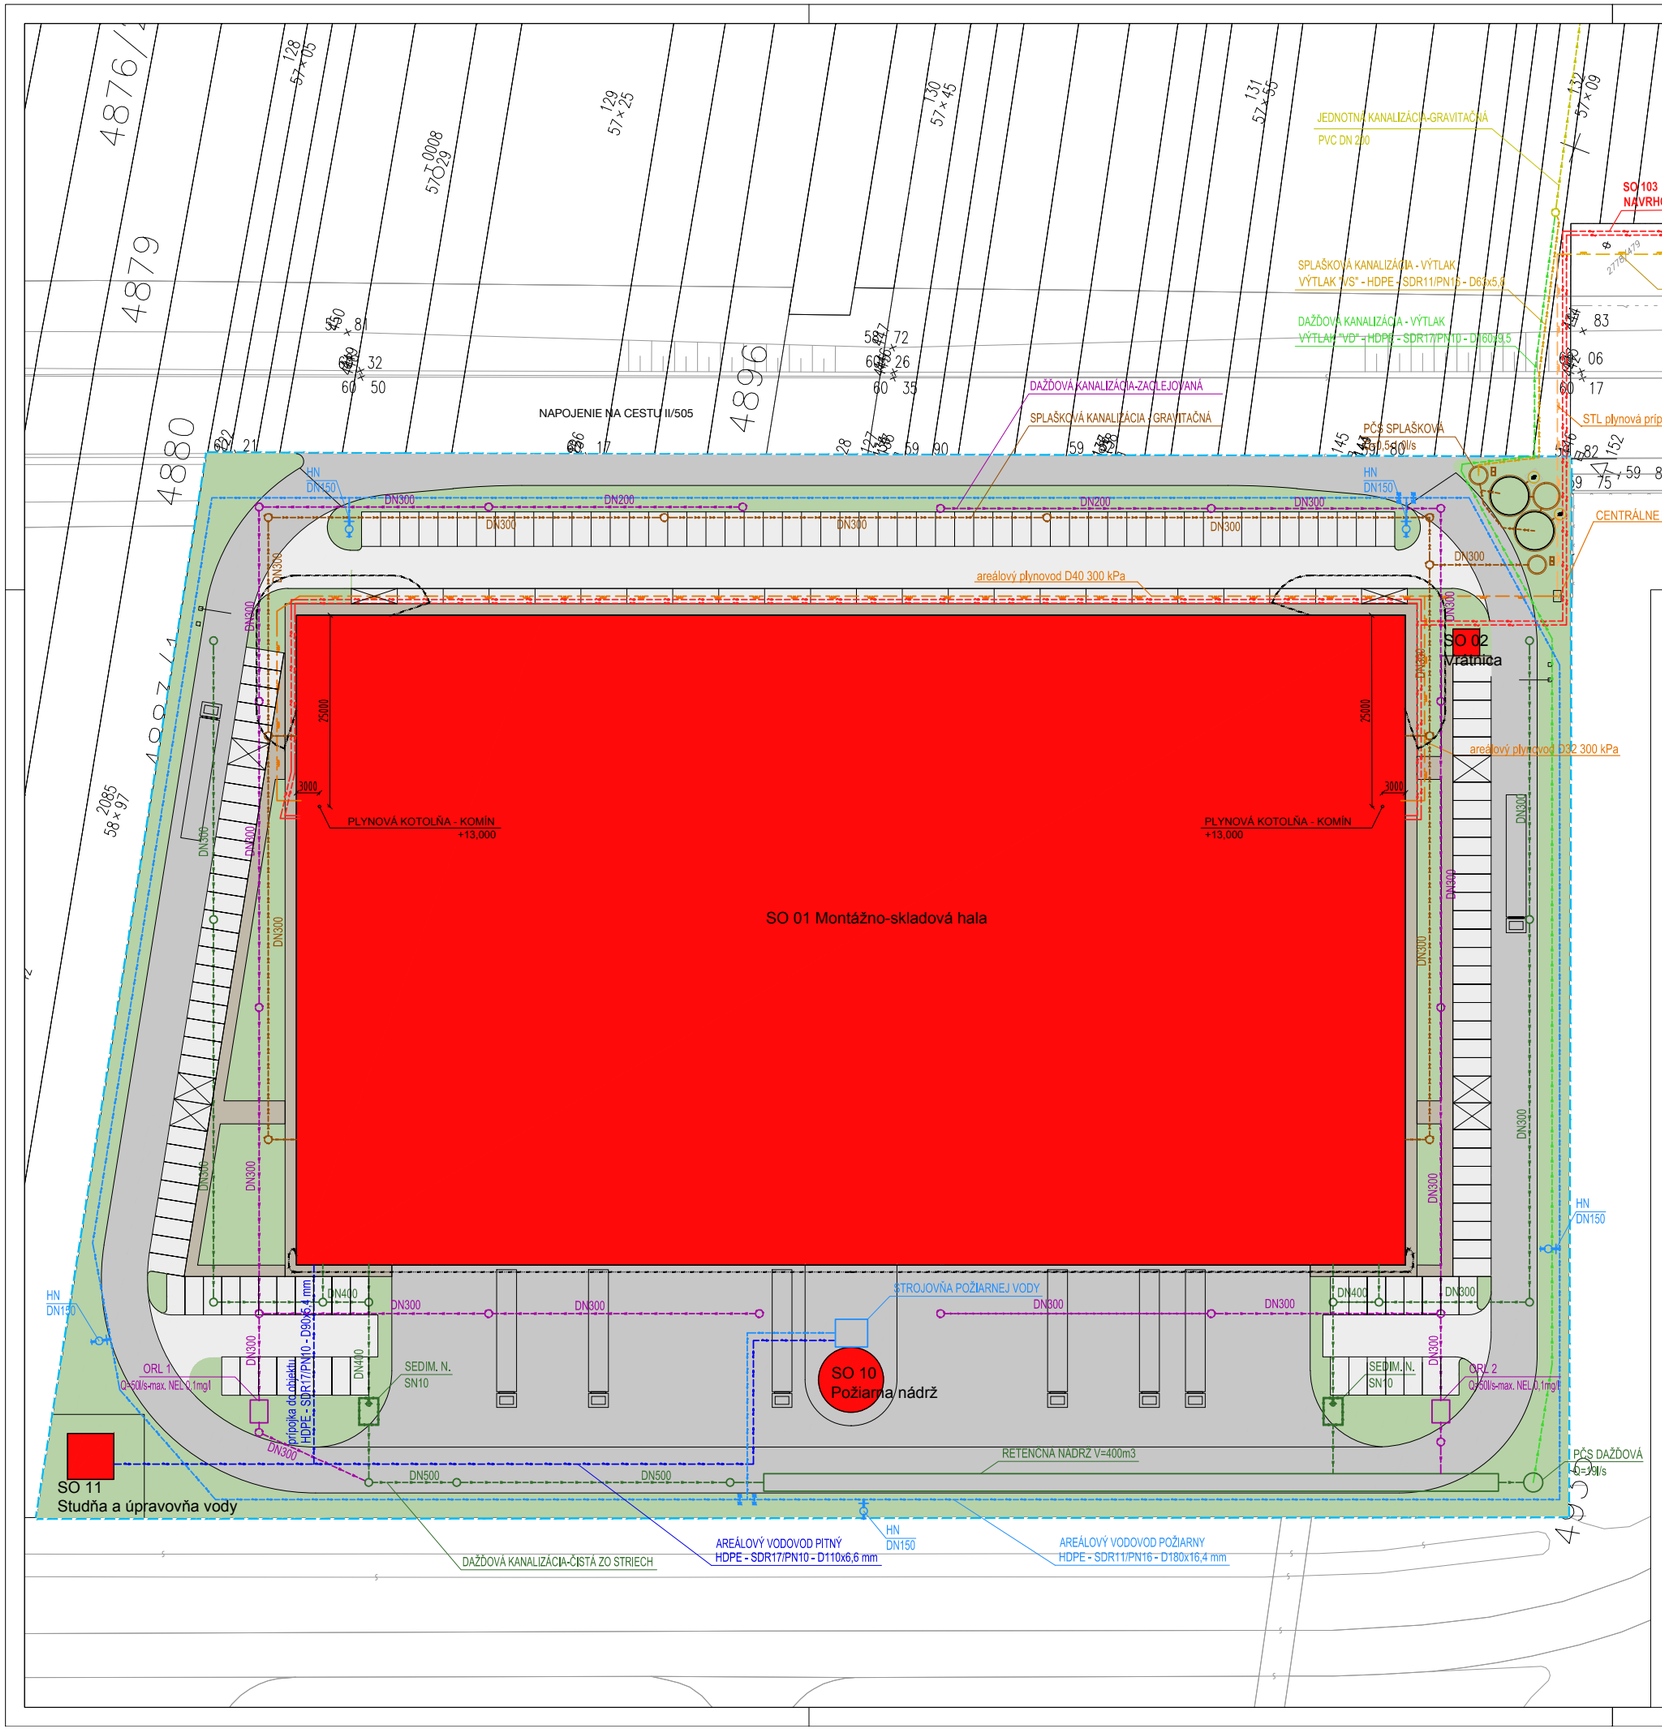

LEGENDA NAVRHOVANÝCH OBJEKTOV A IS

- Hranica areálu
- Novonavrhované objekty
- Spevnené plochy, komunikácie
- Chodníky
- Plochy zelene
- Parkovacie plochy
- VTL plynová prípojka
- STL plynovod
- STL plynová prípojka
- VN napájač
- VN prepojenie - výhľad
- VN káblové vedenie (miestna distribučná spoločnosť)
- splašková kanalizácia (výtlak)
- dažďová kanalizácia (výtlak)
- jednotná kanalizácia (gravitačná)
- areálový plynovod
- areálový pitný vodovod
- areálový požiarny vodovod
- areálová splašková kanalizácia (gravitačná)
- areálová dažďová kanalizácia (výtlak)
- areálová dažďová kanalizácia (gravitačná)
- areálová zaolejovaná dažďová kanalizácia (gravitačná)
- požiarne nebezpečný priestor

STAVEBNÉ A INŽINIERSKE OBJEKTY:

SO 01 MONTÁŽNO-SKLADOVÁ HALA
SO 02 VRÁTNICA
SO 03 AREÁLOVÉ OPLOTENIE
SO 04 AREÁLOVÉ KOMUNIKÁCIE A SPEVNENÉ PLOCHY
SO 05 VONKAJŠIE OSVETLENIE A NN ROZVODY
SO 06 TRAFOSTANICA
SO 07 AREÁLOVÝ VN ROZVOD
SO08 AREÁLOVÝ ROZVOD PITNEJ VODY
SO 09 AREÁLOVÝ POŽIARNÝ VODOVOD
SO 10 STROJOVŇE ATS A NÁDRŽE SHZ
SO 11 STUDŇA A ÚPRAVŇA VODY
SO 12 AREÁLOVÁ KANALIZÁCIA SPLAŠKOVÁ
SO 13 ODVÁDZANIE DAŽĎOVÝCH VÔD
SO 14 AREÁLOVÝ ROZVOD PLYNU A REGULAČNÁ STANICA STL/NTL
SO 20 HRUBÉ TERÉNNE ÚPRAVY A STIAHNUTIE ORNICE
SO 21 SADOVÉ ÚPRAVY
SO 101 VN ROZVOD - NAPOJENIE - LINKA 141/142
SO 102 VN ROZVOD - VÝHĽADOVÉ NAPOJENIE - LINKA 1181
SO 103 VN ROZVODY MDS - CENTROP
PS 01 PREVÁDZKOVÝ SÚBOR TRAFOSTANICE
PS 02 PREVÁDZKOVÝ SÚBOR ÚPRAVNE VODY
PS 101 - SPÍNACIA STANICA CENTROP
PS 102 - REGULAČNÁ STANICA PLYNU VTL/STL

ZOZNAM DOTKNUTÝCH PARCIEL:

AREÁL:
k.ú. Záhorská Bystrica: 3935/295, 3935/217, 3935/296, 3935/218, 3935/297, 3935/319, 3935/298, 3935/320, 4887, 4888, 3935/301, 3935/323, 4892, 3935/325, 3935/90, 3935/13, 3935/127, 3935/326, 3935/327, 3935/303, 3935/328, 4904, 3935/249, 3935/340, 3935/304, 3935/331, 3935/305, 3935/332, 4912, 3935/307, 3935/334, 3935/308, 3935/335, 3935/309, 3935/336, 3935/310, 3935/11, 3935/169, 3935/170

SO 103 VN ROZVOD MDS-CENTROP:
k.ú. Devínska Nová Ves: 2778/328, 2778/471, 2778/470, 2778/463, 2778/462, 2778/183, 2778/8, 3860/202, 3860/201, 3860/199, 3860/198, 3860/197, 3860/188, 3860/187, 3860/186, 3860/185, 2778/478, 2778/479,
k.ú. Záhorská Bystrica: 5155/2, 4983, 4984, 4985, 4986, 4987, 4928, 4927, 3935/336, 3935/310, 3935/309, 3935/308, 3935/307

STL PLYNOVOD:
k.ú. Záhorská Bystrica: 5173/3, 4987, 4986, 4985, 4984, 4927, 4928, 3935/309, 3935/336
k.ú. Devínska Nová Ves: 2778/479, 2778/478, 3860/185, 3860/186, 3860/187, 3860/188, 3860/197, 3860/198, 3860/199, 3860/200, 3860/201, 3860/202, 2778/8, 2778/183, 2778/463, 2778/470, 2778/471, 2778/328

STL PLYNOVÁ PRÍPOJKA, DAŽĎOVÁ KANALIZÁCIA (VÝTLAK), SPLAŠKOVÁ KANALIZÁCIA (VÝTLAK):
k.ú. Záhorská Bystrica : 4927, 4928

JEDNOTNÁ KANALIZÁCIA (GRAVITAČNÁ):
k.ú. Záhorská Bystrica: 4928, 3935/309, 3935/336, 5016, 3935/121, 3647, 3544, 9-3646/2, 3933

INVESTOR	Centrop s.r.o. Svätoplukova 30, 821 08 Bratislava		
GENERÁLNY PROJEKTANT	REDE-PROJECT s.r.o. Koprivnická 9/G, 841 02 BRATISLAVA tel. 02 43427500, email: stolicny@rede.sk		
AUTORI PROJEKTU	ing. arch. Martin Stoličný, Ing. arch. Peter Popluhár		
STUPEŇ DOKUMENTÁCIE	Dokumentácia pre územné rozhodnutie		
NÁZOV A MIESTO STAVBY	Montážno-skladová hala Záhorská Bystrica	DÁTUM	05/2016
		FORMÁTY	6 x A4
		MIERKA	1 : 500
STAVEBNÝ OBJEKT	SO 01	VÝKRES	PARÉ
PROFESIA	Architektúra a stavebné riešenie		
ZODPOVEDNÝ PROJEKTANT	Ing. arch. Peter Popluhár		
OBSAH VÝKRESU	KOORDINAČNÁ SITUÁCIA	D2	