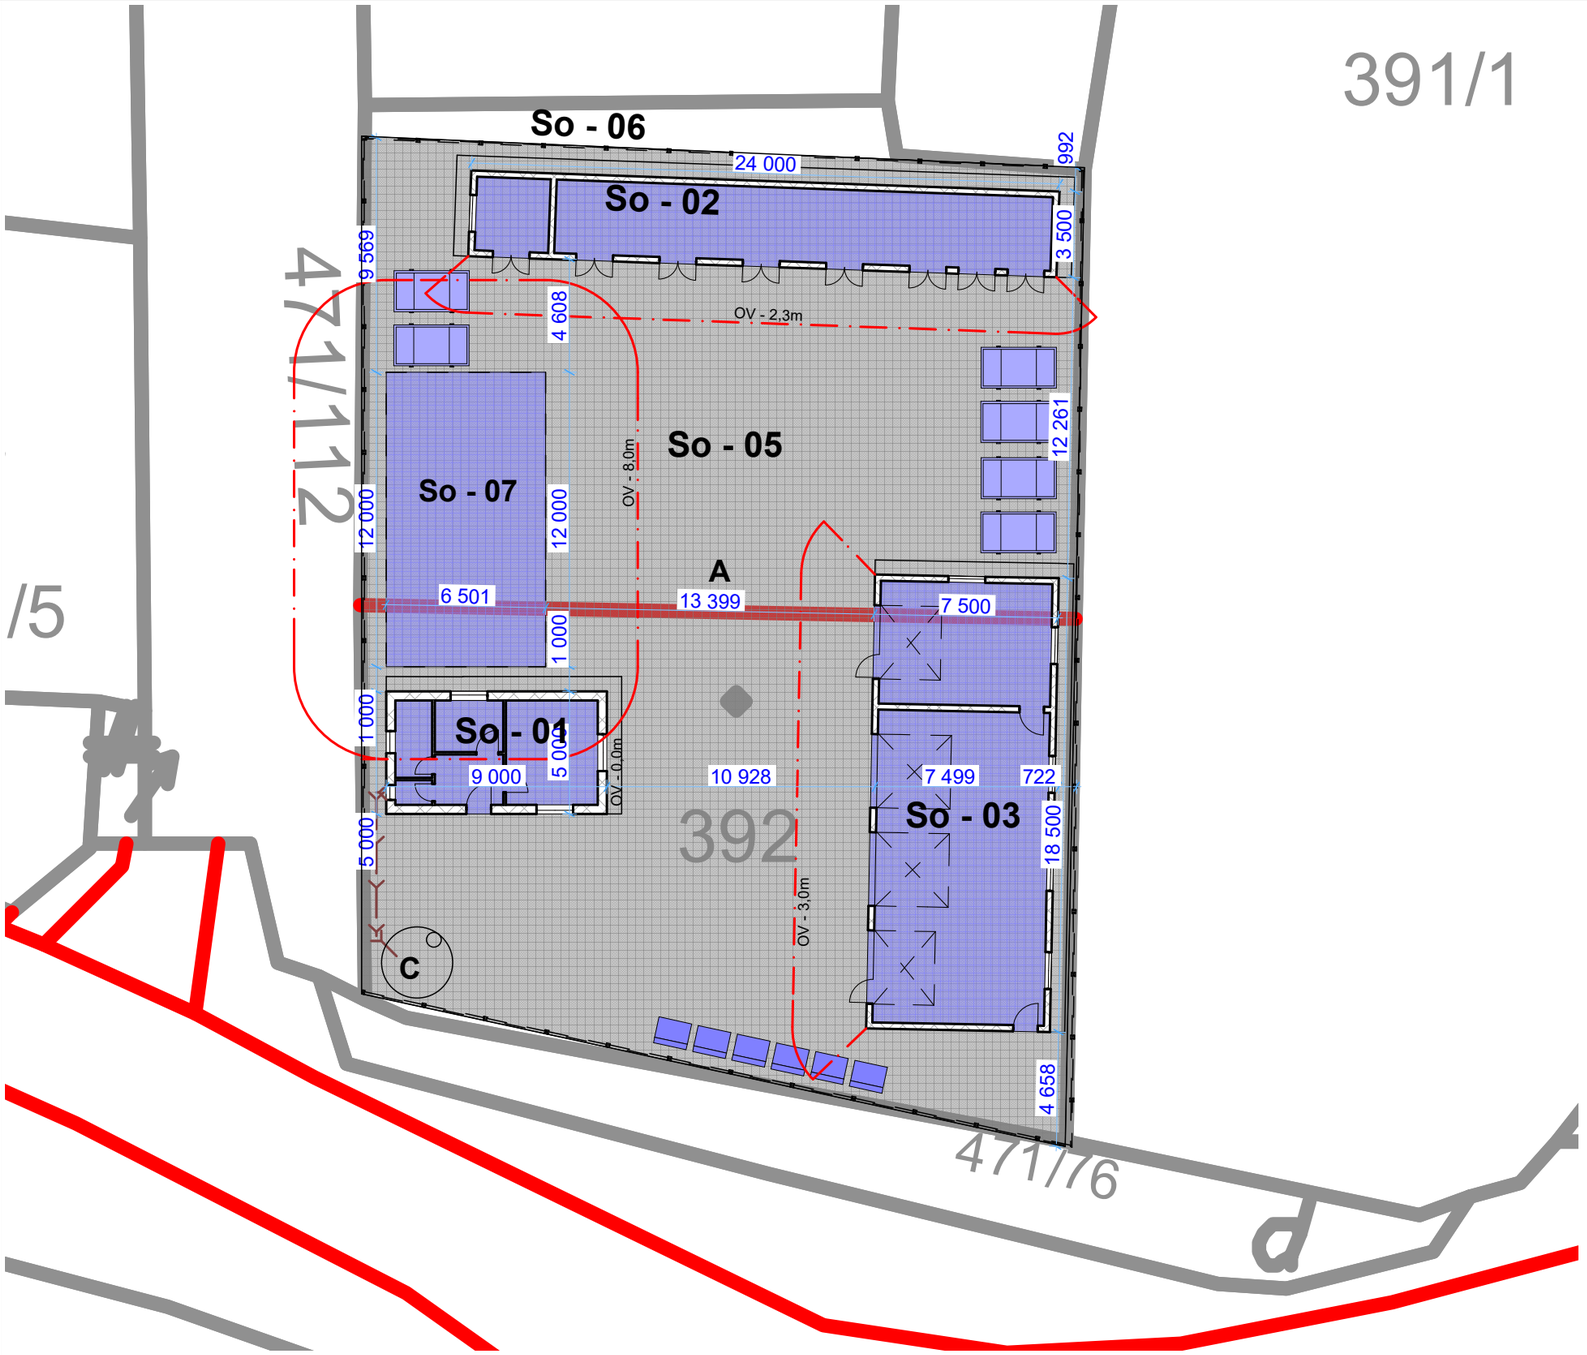


LEGENDA:

- HLAVNÝ VSTUP
- VEDĽAJŠÍ VSTUP
- HOSPODÁRSKE BUDOVY
- SPEVNENÁ PLOCHA
- BETÓNOVÝ RIGOL NA ODVOD DAŽĎOVEJ VODY
- CHODNÍK - ZÁMKOVÁ DLAŽBA
- ZELEŇ
- OKAPOVÝ CHODNÍK

- JESTV. NADZEMNÉ VEDENIE NN
- NOVÉ NADZEMNÉ VEDENIE NN
- HRANICA POZEMKU
- NOVÉ BETÓNOVÉ OPLOTENIE (BUĎE NASADENÉ O 200 mm OD HRANICE POZEMKU)
- NOVÁ KANALIZAČNÁ PRÍPOJKA DN 160/4
- JESTV. VEREJNÝ VODOVOD DN 80
- NOVÝ VEREJNÝ VODOVOD DN 80
- NOVÝ VONKAJŠÍ DOM. VODOVOD HDPE 1"
- NOVÁ EL. PRÍPOJKA - ZEMNÁ PRÍPOJKA
- OBRUBNÍK CESTNÝ SO SKOSENÍM

So - 01	OBJEKT SPRÁVCU
So - 02	PRÍSTREŠOK ODPADOV
So - 03	GARÁŽE
So - 04	PRÍSTREŠOK VLEČIEK
So - 05	SPEVNENÉ PLOCHY
So - 06	OPLOTENIE POZEMKU
So - 07	PRÍSTREŠOK MANIPULAČNEJ TECHNIKY
So - 08	VODOVODNÁ PRÍPOJKA
So - 09	SPLAŠKOVÁ KANALIZÁCIA
So - 10	DAŽĎOVÁ KANALIZÁCIA ORL
So - 11	ELEKTRICKÁ PRÍPOJKA

RE	NOVÝ ELEKTROMEROVÝ ROZVÁDZAČ
RS	NOVÁ ISTIACA ROZVODOVÁ SKRIŇA
NŽ	NOVÁ PODZEMNÁ ŽUMPA PLASTOVÁ 20 m³
VŠ	VODOMERNÁ ŠACHTA
	HLAVNÝ VSTUP
	VEDĽAJŠÍ VSTUP
	JESTV. PODPERNÝ BOD ROZVODU NN
	NOVÝ PODPERNÝ BOD ROZVODU NN
	NOVÁ ISTIACA SKRIŇA
	BETÓNOVÁ SPEVNENÁ PLOCHA - 1700 m²
	ASFALTOVÁ CESTA - 627 m²
	ZÁMKOVÁ DLAŽBA - 52,25 m²
	ZELEŇ

A	PRÍSTUPOVÁ CESTA A SPEVNENÁ PLOCHA
B	CHODNÍK - ZÁMKOVÁ DLAŽBA
C	NAVRHOVANÁ PLASTOVÁ ŽUMPA 20 m³
D	SPEVNENÁ PLOCHA PRE OSTATNÝ ODPAD
E	SPEVNENÁ PLOCHA A KONTAJNERY NA STAVEBNÚ SU
F	SPEVNENÁ PLOCHA PRE PNEUMATIKY
G	BETÓNOVÝ RIGOL NA ODVOD DAŽĎOVEJ VODY
H	ZELEŇ

±0,000 - ÚROVEŇ PODLAHY

AUTORI:	ING.RAJMUND NEDEĽA aut. stav. inž.
ZODPOV. PROJEKTANT:	ING.RAJMUND NEDEĽA aut. stav. inž.
VYPRACOVAL:	ING.RAJMUND NEDEĽA aut. stav. inž.
INVESTOR:	OBEC JAROK, IČO: 00308056
MIESTO STAVBY:	JAROK, par. č. 392
DÁTUM:	MAREC 2016

cobra bauart
ING. RAJMUND NEDEĽA aut. stav. inžinier
ŠPORTOVÁ 2/20, 991 11 BALOG NAD IPĽOM
mob.:0905457225 e-mail: nedela@cobrabauart.sk

STAVBA: **ZBERNÝ DVOR JAROK**

PROFESIA:	ARCHITEKTÚRA
ÚČEL:	PS
ARCH.Č.:	

OBSAH: **SITUÁCIA**

MIERKA	ČÍSLO VÝKR.:
1:200	A - 01

1

0 10 CM