



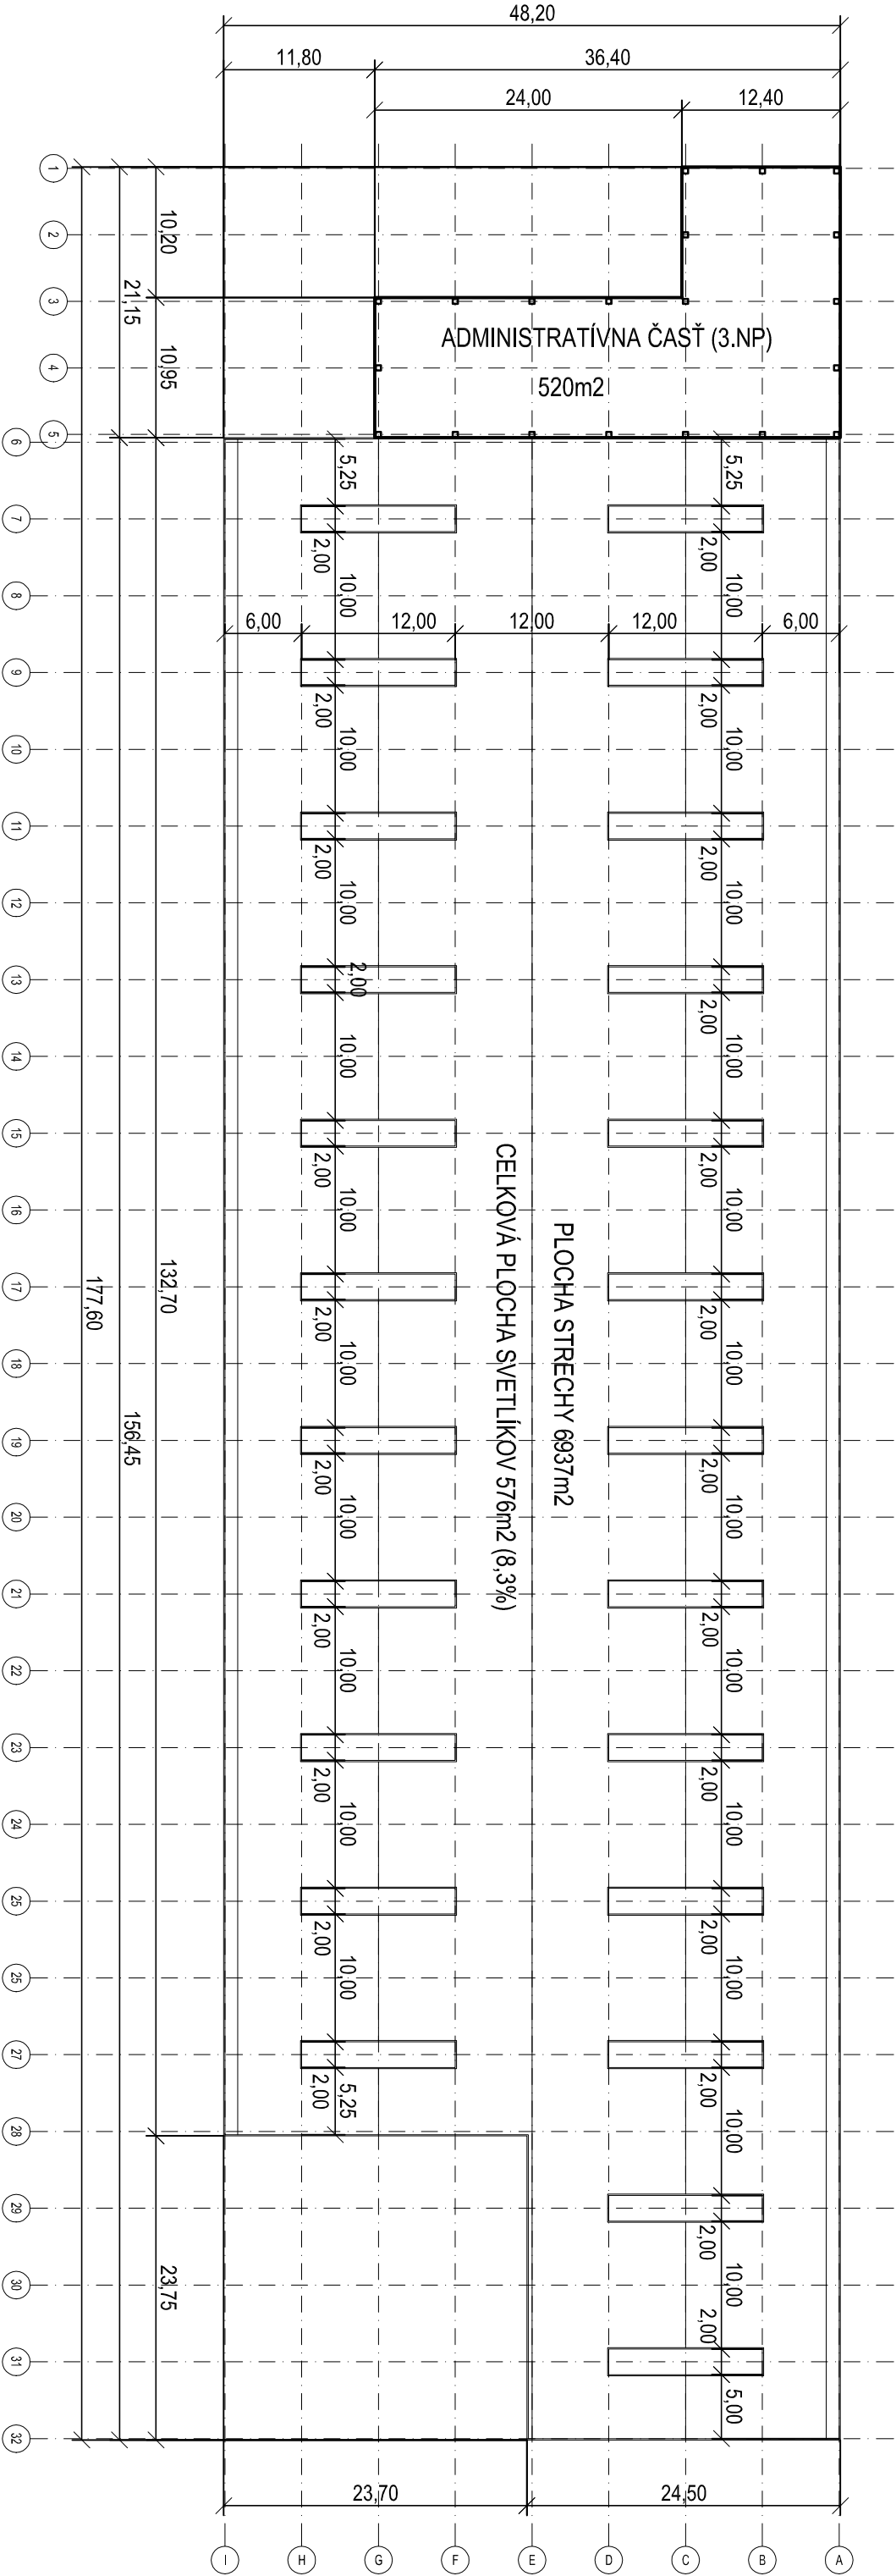

SCHÉMATICKÝ REZ OSOU 10

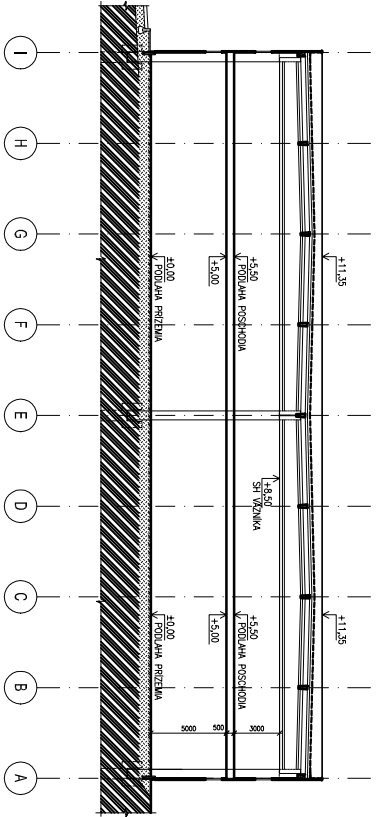

Spracovateľ EIA:		Vedúci projektant:	Vypracoval:
RNDr. Barošová H.		Ing. Slivoň S., Phd.	Prevzaté z PD
Investor: INGOSING DV s.r.o.			
Stavba:			
Areál HENGSTLER Kežmarok			
Názov:			
Pôdorys 3. NP, strecha haly a rez halou			
 Environmentálne služby			
Stupeň:		Zámer	
Dátum:		06 / 2016	
Mierka:		M = 1 : 500	
Číslo prílohy:		EK - 05	