


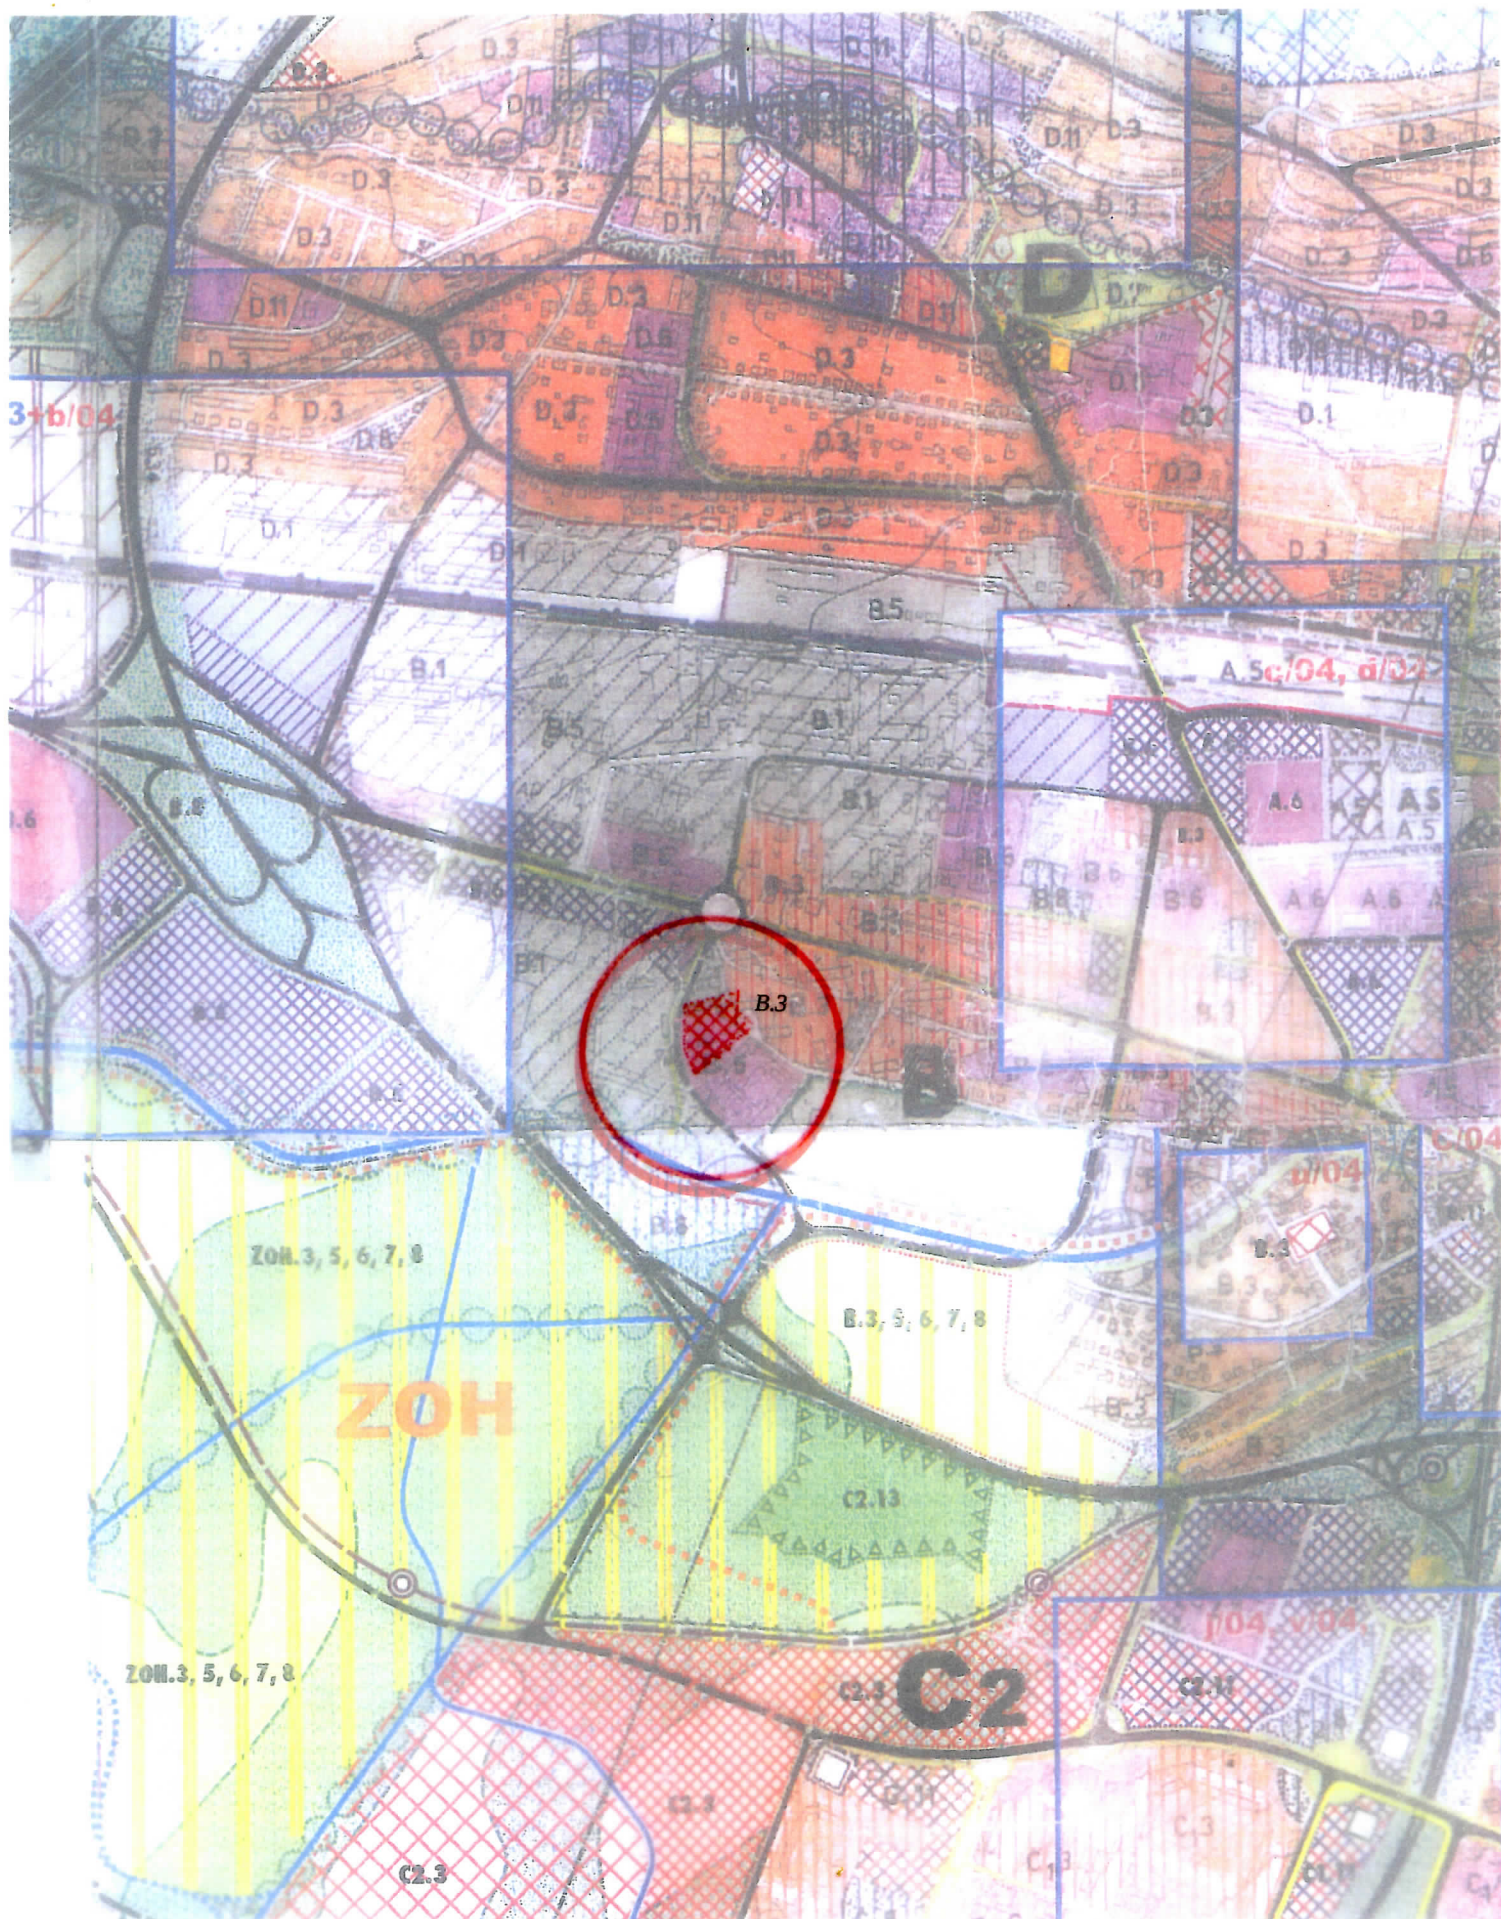

Komplexný urbanistický návrh M 1 : 10 000

 - B.3 – plochy viacbytových domov vrátane zelene a technickej infraštruktúry