




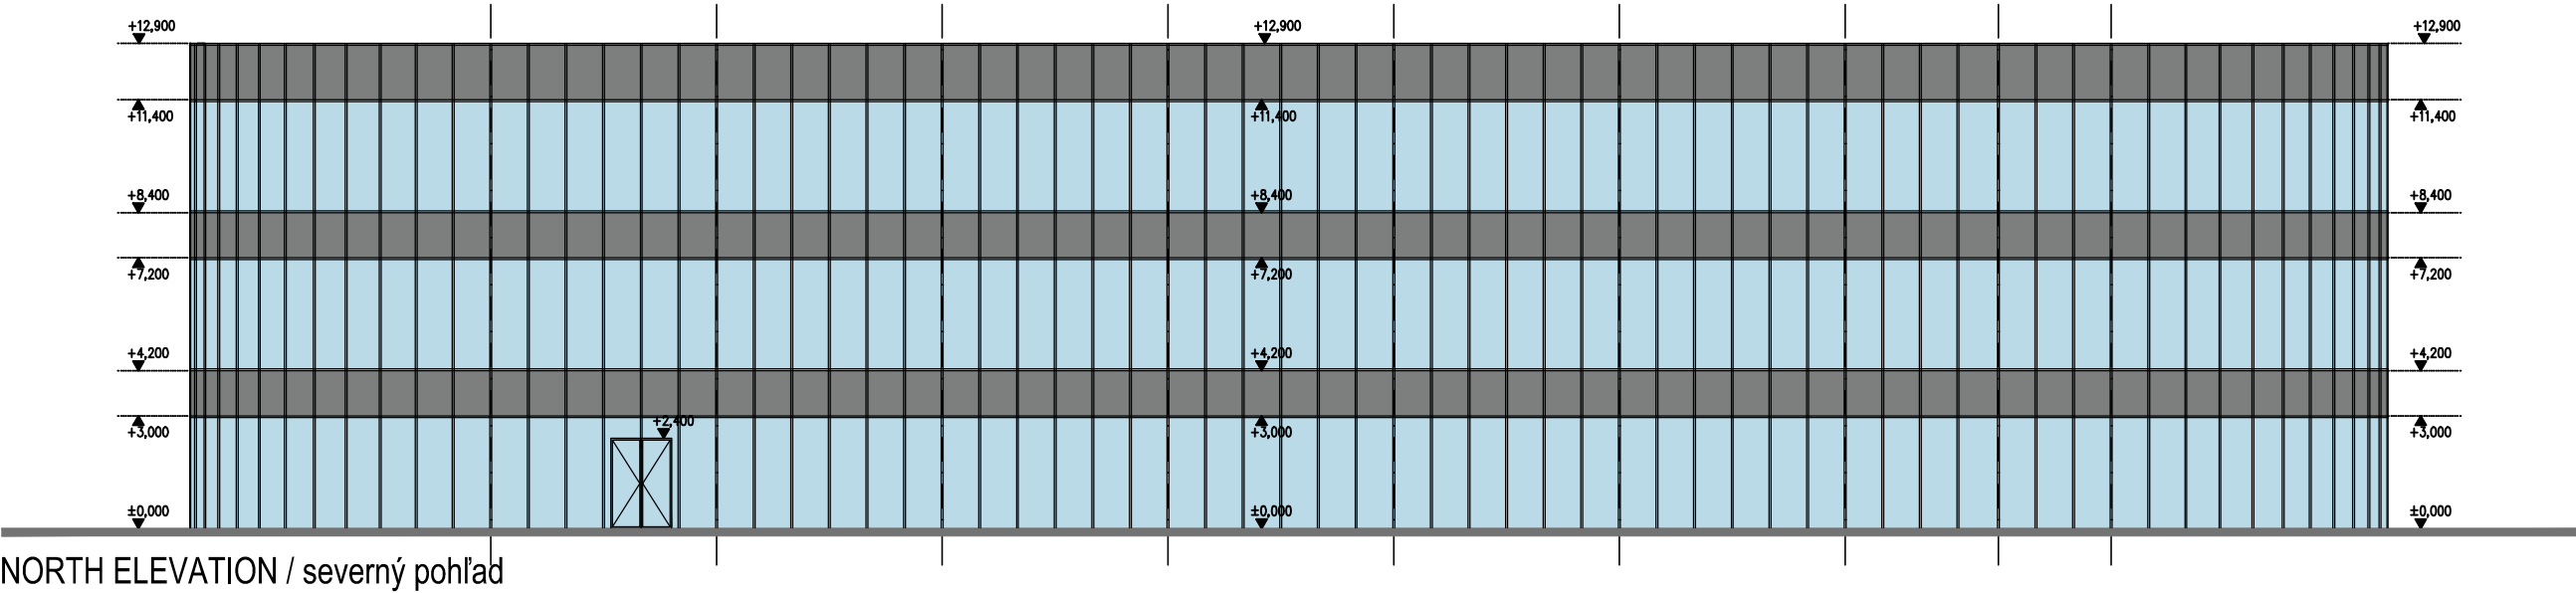

NORTH ELEVATION / severný pohľad

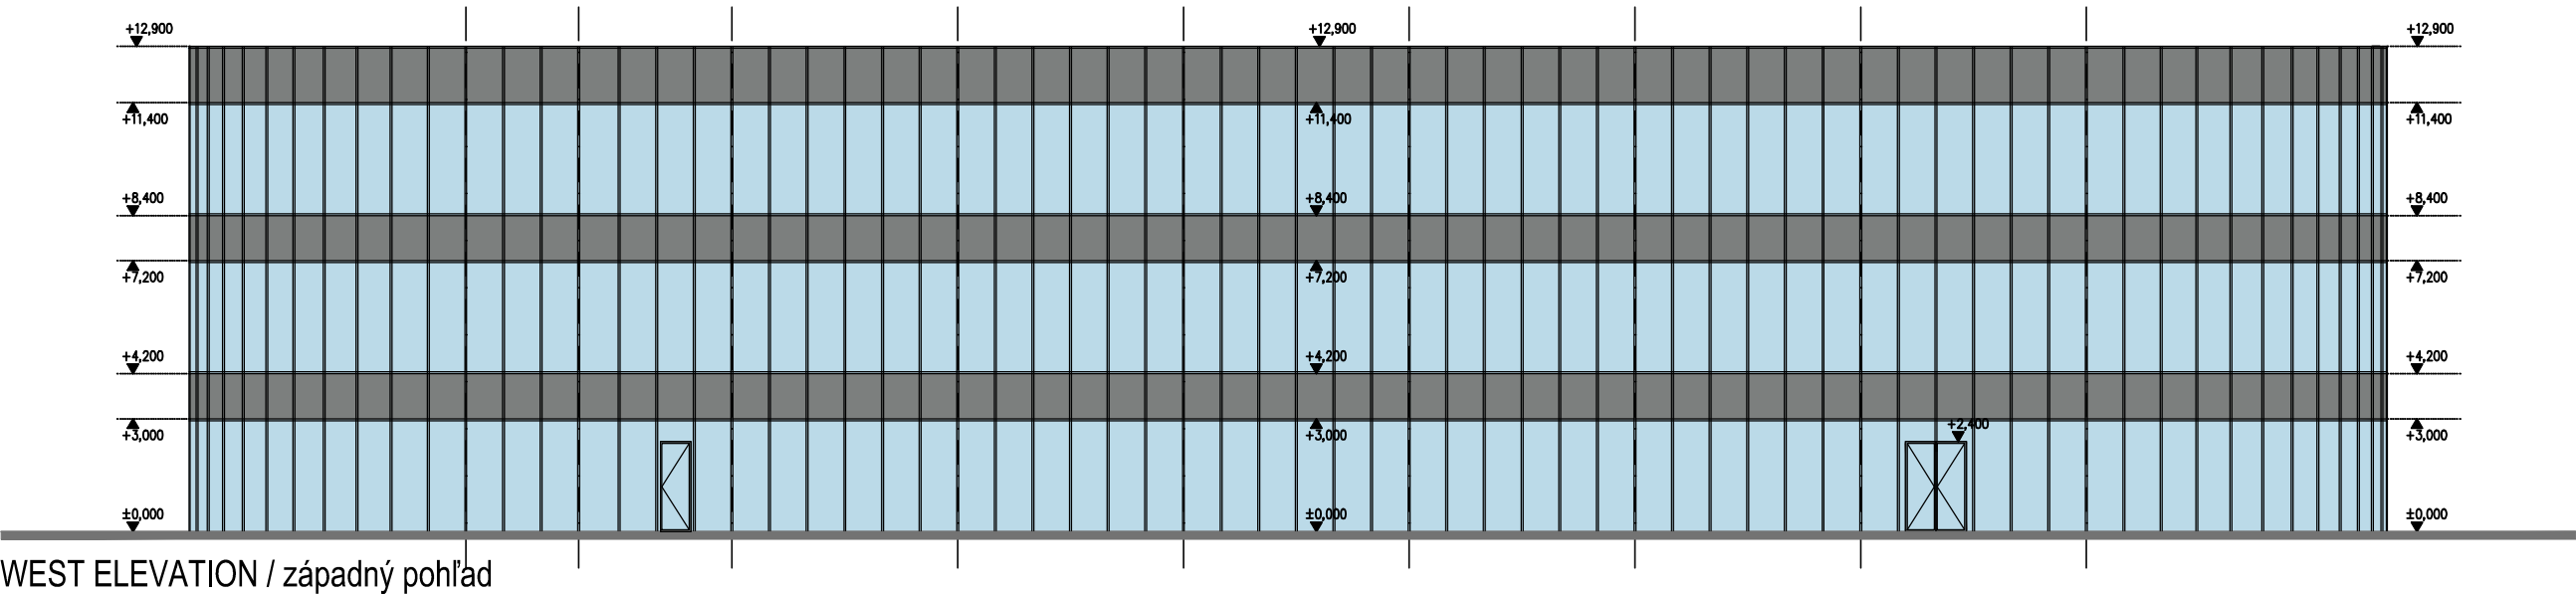

WEST ELEVATION / západný pohľad

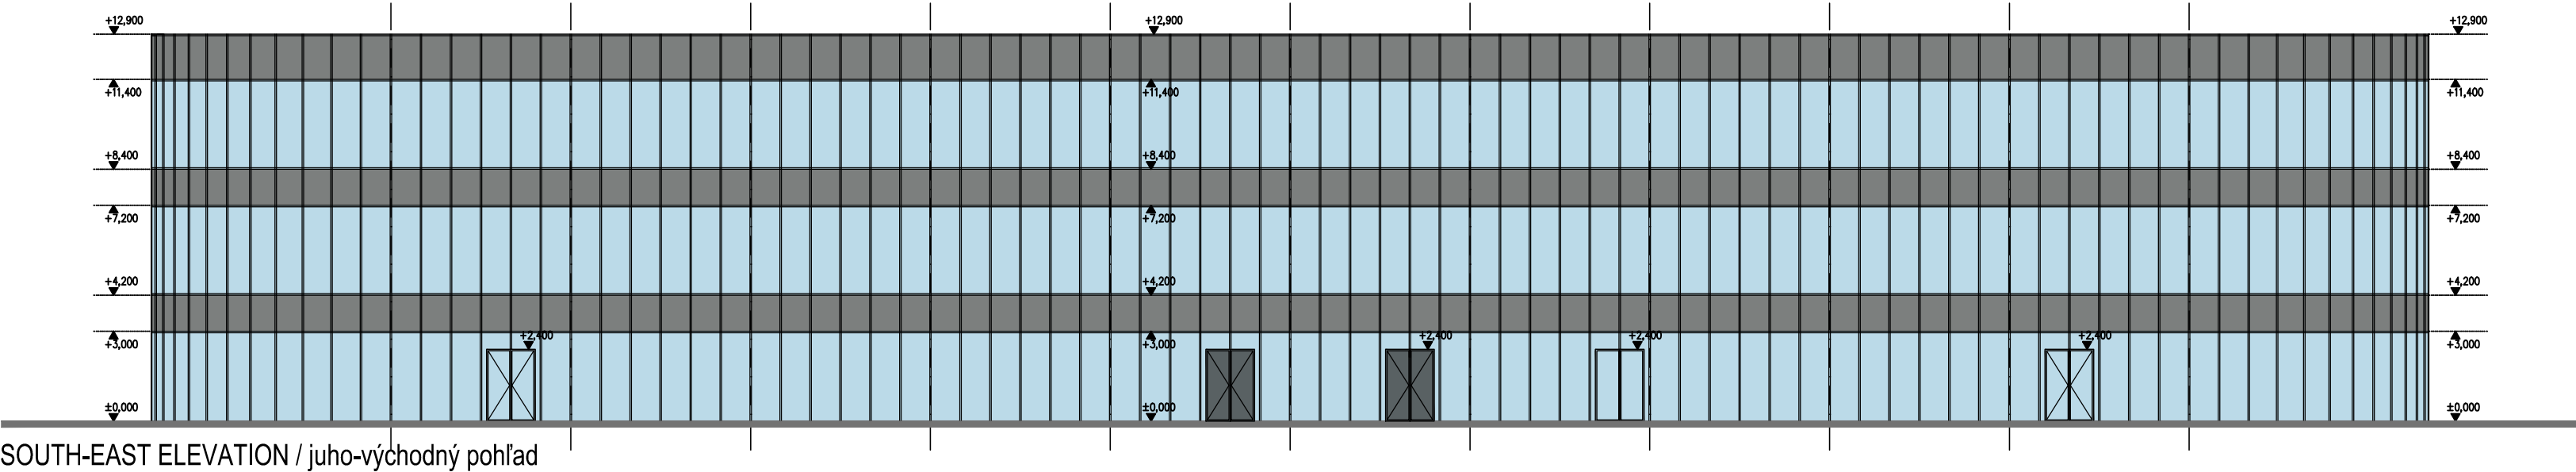

SOUTH-EAST ELEVATION / juho-východný pohľad

REVÍZIA / REVISION	DÁTUM / DATE	POPIS / DESCRIPTION

VÝŠKOVÝ SYSTÉM Bpv	
SÚRADNICOVÝ SYSTÉM JTSK	
±0,000 = 130,35 m n.m. Bpv	

PROJECT		LOGISTIC PARK LOGISTIC PARK			
MIESTO STAVBY CONSTRUCTION SITE		okres Senec, obec Ivanka pri Dunaji, k.ú. Farná			
STUPEŇ PLANNING STAGE		PROJEKT PRE ÚZEMNÉ ROZHODNUTIE PROJECT FOR ACQUISITION OF A ZONING PERMIT			
INVESTOR CLIENT		Logistic SPV 1 s.r.o. Rusovská cesta 15 851 01 Bratislava			
GENERÁLNY PROJEKTANT MAIN PLANER		JFcon, s.r.o. Družstevná 942/6, 031 01 Liptovský Mikuláš, www.jfcon.sk			
PROJECT MANAGER HP		ING. PETER JURÁŠ, PhD. ING. JÁN FAJNOR ING. DUŠAN SELECKÝ			
PROJEKTANT ČASŤI PART PLANER		JFcon, s.r.o. Družstevná 942/6, 031 01 Liptovský Mikuláš, www.jfcon.sk			
OBJEKT OBJECT		SO 03 - Budova C SO 03 - Building C			
ČASŤ PART		E111 - Stavebné konštrukcie E111 - Building constructions			
ZODPOVEDNÝ PROJEKTANT		ING. PETER JURÁŠ, PhD.			
VYPRACOVAL		Ing. Dušan Selecký			
NÁZOV VÝKRESU		Pohľady Views		MIERKA SCALE	
				1:200	
				FORMÁT DRAWING SIZE	
				630x297	
				DÁTUM DATE	
				21.03.2016	
OBCHODNÝ SÚBOR	STAVEBNÝ OBJEKT	ČASŤ PROJEKTU	PORADOVÉ ČÍSLO DOKUMENTU	REVÍZIA REVISION	SADA COPY
	SO 03	E 111	0005	R0	