


LEGENDA :

		PLYNOVÉ POTRUBIE STL
		KANALIZAČNÉ POTRUBIE
		VODOVODNÉ POTRUBIE
		NN VEDENIE S VEREJNÝM OSVETLENÍM
		NAVRHOVANÉ FUNKČNÉ PLOCHY

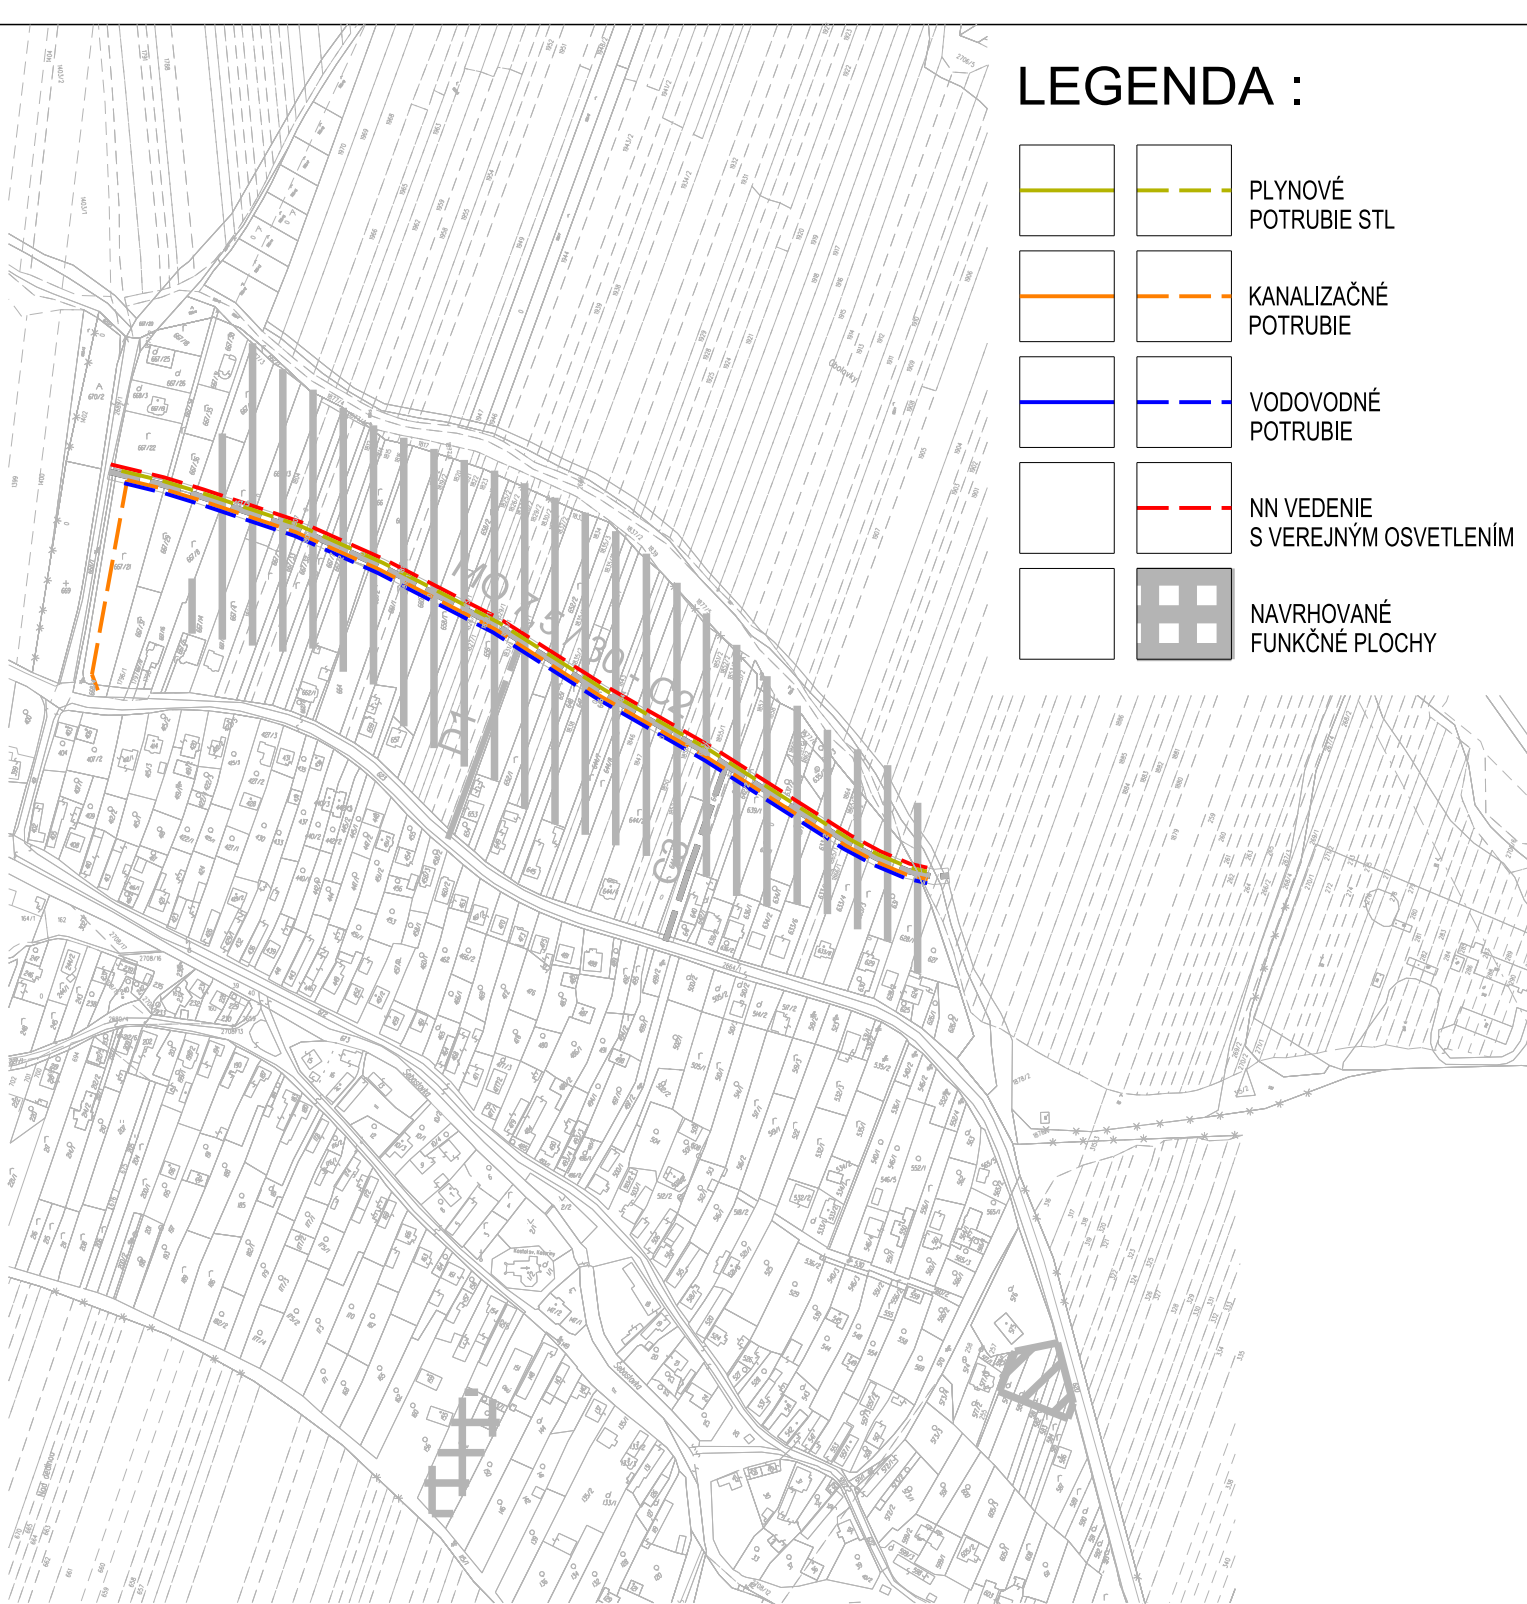

Mierka (m)



PARÉ ČÍSLO

HLAVNÝ RIEŠITEĽ

ING.ARCH.
MARIÁN FERJO

ODBORNE SPOSIBILÁ OSOBA
PRE OBSTARÁVANIE ÚPD

ING.ARCH.
VLADIMÍR DEBNÁR

OBSTARÁVATEĽ

OBEC VYŠNÁ ŠEBASTOVÁ

NÁZOV DOKUMENTÁCIE

ÚZEMNÝ PLÁN OBCE VYŠNÁ ŠEBASTOVÁ
ZMENY A DOPLNKY 2016

NÁZOV VÝKRESU

Verejné technické vybavenie

ing.arch. Marián Ferjo

Vyšná Šebastová 138, 080 06 Prešov
tel., fax : 051/7734049, mobil : 0905 537 289
e-mail : marianferjo@tristanstudio.sk

DÁTUM 4/2016

FORMÁT 2x A4

STUPEŇ NÁVRH

MIERKA VÝKRES ČÍSLO

1:5 000

5.1



sever