


# LEGENDA VEREJNOPROSPEŠNÝCH STAVIEB:

- VPS6: MIESTNE KOMUNIKÁCIE FUNKČNEJ TRIEDY B3, C2
- VPS7: ROZŠÍRENIE VODOVODNÉHO ZÁSOBOVACIEHO RADU
- VPS9: ROZŠÍRENIE KANALIZAČNEJ SIETE
- VPS11: ROZŠÍRENIE VN A NN SIETE
- VPS12: ROZŠÍRENIE STL PLYNOVODNEJ SIETE

# LEGENDA:

STAV	NÁVRH	OPIS
		HRANICA ZASTAVANÉHO ÚZEMIA
		MIESTNE KOMUNIKÁCIE
		PEŠIE KOMUNIKÁCIE
		PLOCHA RODINNÝCH DOMOV
		PLOCHA BYTOVÝCH DOMOV
		PLOCHY OBČIANSKEJ VYBAVENOSTI
		VEREJNÁ ZELENĚ
		PLOCHY KOMUNIKÁCIÍ A PARKOVISK

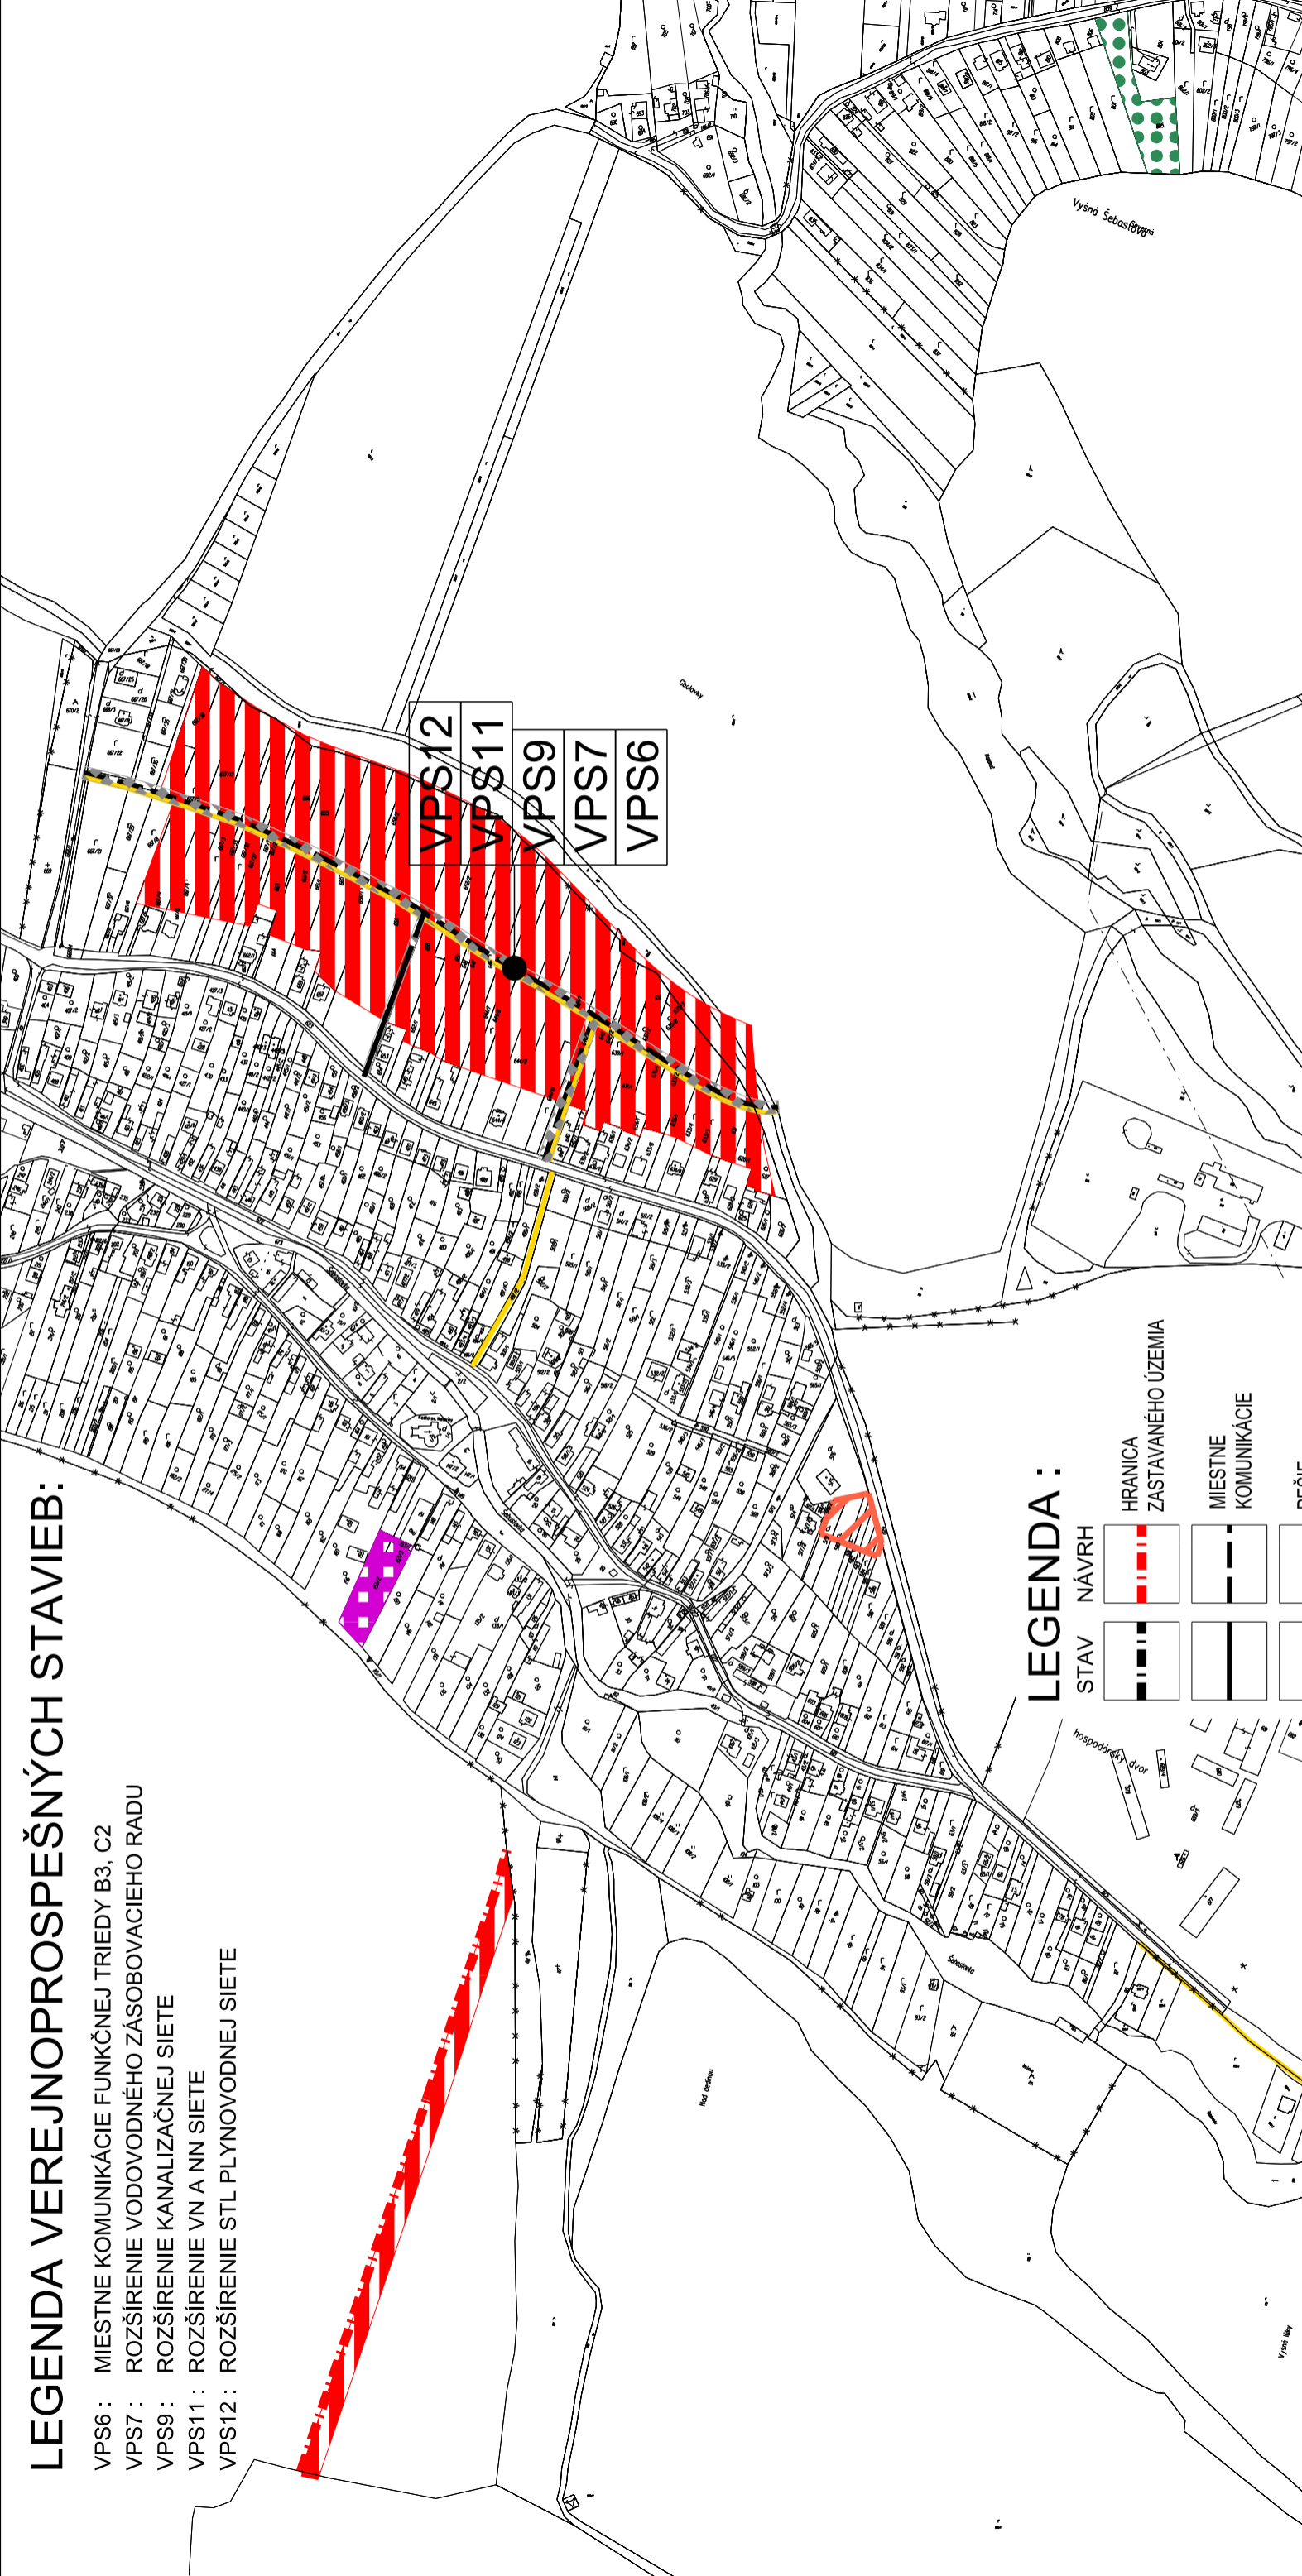

HLAVNÝ RIEŠITEL	ING.ARCH. MARIAN FERJO	 ING.ARCH. VLADIMÍR DEBNÁR	
ODBORNE SPOSOBILÁ OSOBA PRE OBSTARÁVANIE ÚPD	OBSTARÁVATEL		OBEC VYŠNÁ ŠEBASTOVÁ
NÁZOV DOKUMENTÁCIE			
ÚZEMNÝ PLÁN OBCE VYŠNÁ ŠEBASTOVÁ ZMENY A DOPLNKY 2016			
NÁZOV VÝKRESU	Schéma záväzných častí a verejnoprospešných stavieb	VÝKRES ČÍSLO	7.1
DÁTUM	4/2016	MIERKA	1:5 000
FORMÁT	2x A4	STUPEŇ	NÁVRH
ing.arch. Marián Ferjo Vyšná Šebastová 138, 080 06 Prešov tel., fax : 0517734049, mobil : 0905 537 289 e-mail : marianferjo@irreastudio.sk			