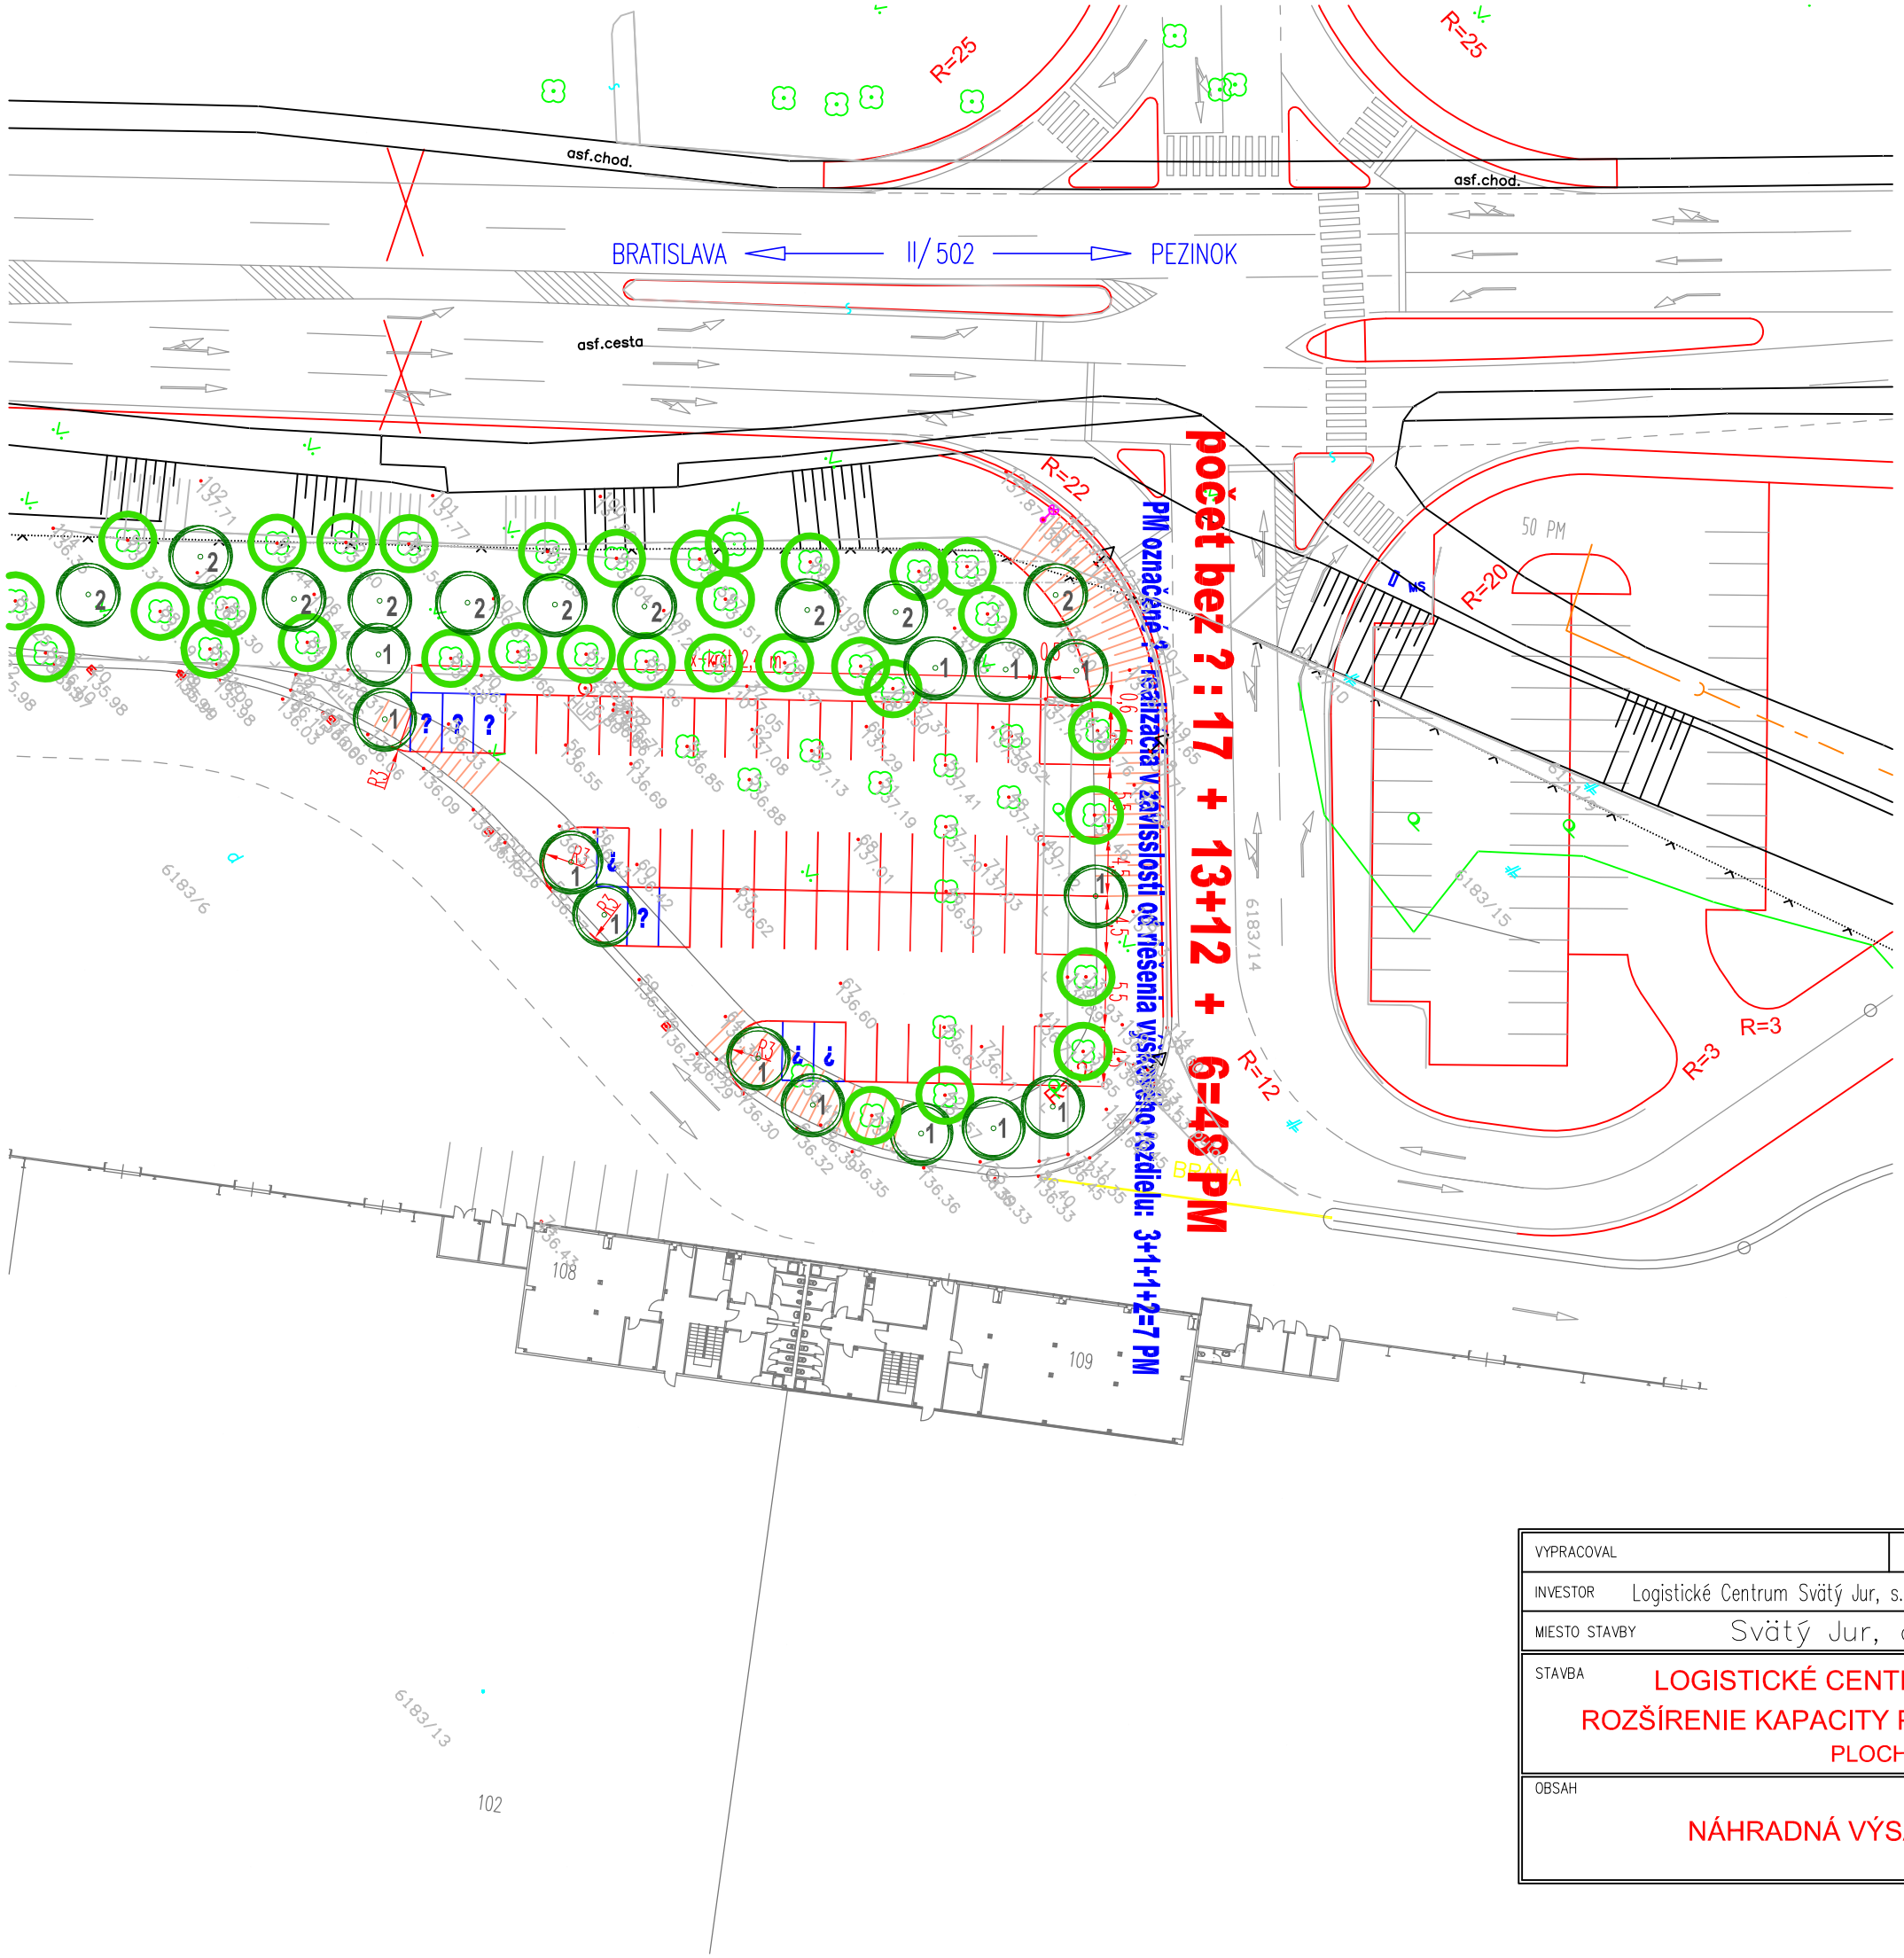

Acer campestre

Acer platanoides

LEGENDA

jestvujúci strom ponechaný

nový strom – návrh výsadby
1 Acer campestre; obvod kmeňa 20–25 cm / 13 ks
1 Acer platanoides; obvod kmeňa 20–25 cm / 10 ks

VYPRACOVAL	Ing. Tomáš Novotný	ZÁHRADY A ZÁVLAHY, s.r.o. Krajinská 22 821 06 Bratislava www.zahradyazavlahy.sk	
INVESTOR	Logistické Centrum Svätý Jur, s.r.o., Karadžičova 12, 821 08 Bratislava		
MIESTO STAVBY	Svätý Jur, okr. Pezinok		
STAVBA	LOGISTICKÉ CENTRUM SVÄTÝ JUR ROZŠÍRENIE KAPACITY PARKOVACÍCH PLÔCH PLOCHA A	DÁTUM	10/2015
		FORMÁT	2x A4
OBSAH	NÁHRADNÁ VÝSADBA DREVÍN	MIERKA	1 : 500