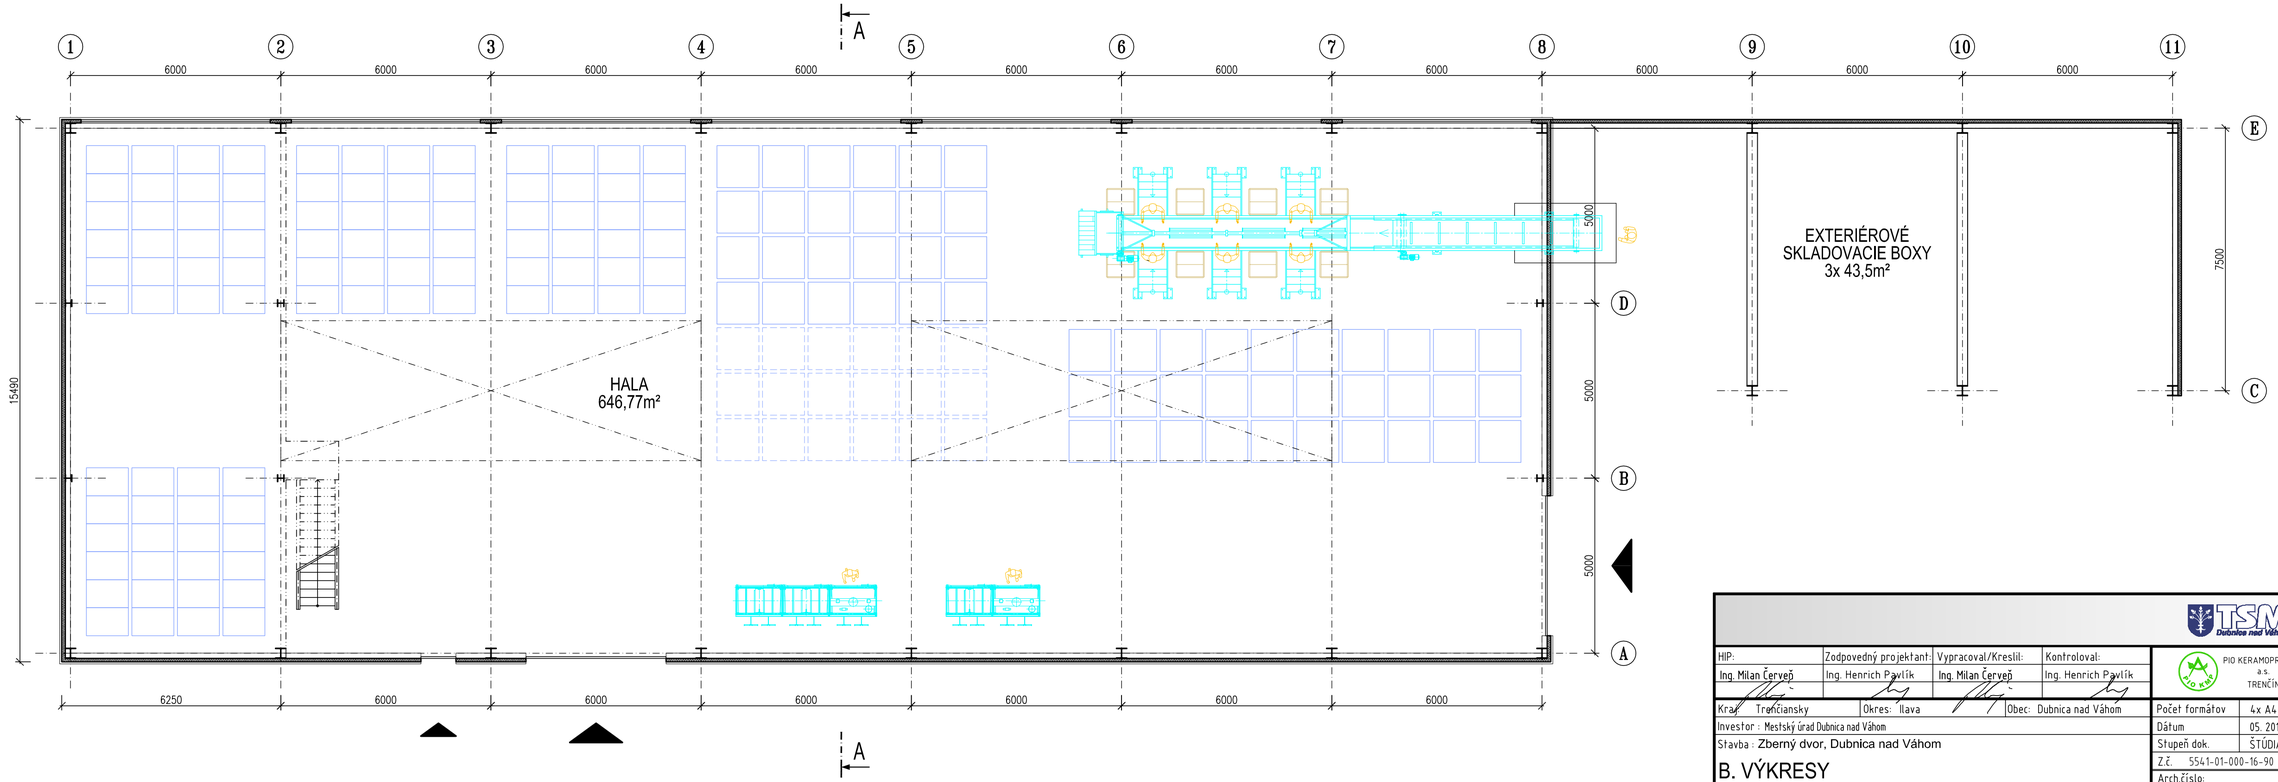

HIP:	Zodpovedný projektant:	Vypracoval/Kreslil:	Kontroloval:	PIO KERAMOPROJEKT a.s. TRENČÍN
Ing. Milan Červeň	Ing. Henrich Pavlík	Ing. Milan Červeň	Ing. Henrich Pavlík	
Kraj: Trenčiansky	Okres: Ilava	Obec: Dubnica nad Váhom		Počet formátov: 4x A4
Investor : Mestský úrad Dubnica nad Váhom				Dátum: 05. 2016
Stavba : Zberný dvor, Dubnica nad Váhom				Stupeň dok.: ŠTÚDIA
B. VÝKRESY				Z.č.: 5541-01-000-16-90
				Arch.číslo: 9545
Názov: Pôdorys 1.n.p.				Mierka: 1:100 / Por. č.v.: 3