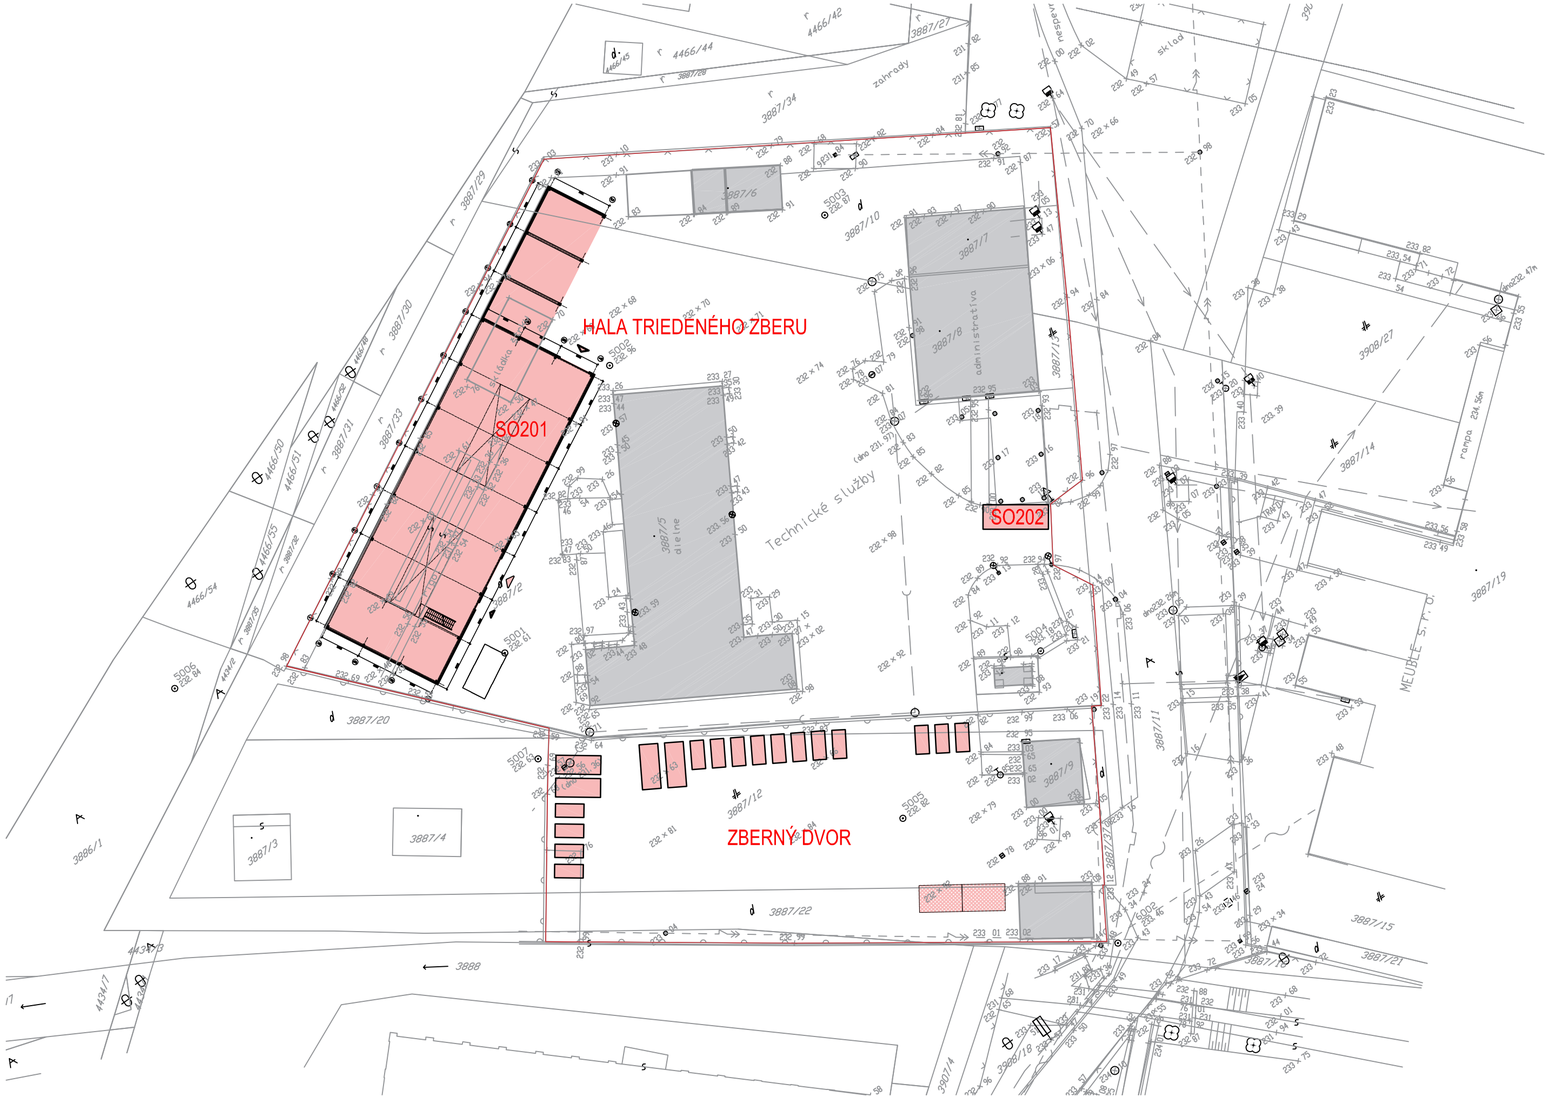


**ZBERNÝ DVOR**

**STAVEBNÉ OBJEKTY:**

| | |
|---|---|
| **SO 101** | **Príprava územia – búracie práce** |
| **SO 301** | **Dažďová kanalizácia** |
| **SO 302** | **Vonkajšie osvetlenie** |
| **SO 303** | **Komunikácie a spevnené plochy** |

**PREVÁDZKOVÉ SÚBORY :**

| | |
|---|---|
| **PS 601** | **Zberný dvor** |

**HALA TRIEDENÉHO ZBERU**

**STAVEBNÉ OBJEKTY:**

| | | |
|---|---|---|
| **SO 101** | | **Príprava územia – búracie práce** |
| **SO 201** | | **Hala triedeného zberu** |
| | 1.1 | Architektonicko-stavebné riešenie |
| | 1.4 | Zdravotechnická inštalácia |
| | 1.5 | Vykurovanie |
| | 1.6 | Vzduchotechnické zariadenia |
| | 1.7 | Umelé osvetlenie a vnútorné silnoprúdové rozvody |
| | 1.8 | Ústredne a vnútorné slaboprúdové rozvody |
| | 1.9 | Bleskozvod |
| **SO 202** | | **Mostová váha** |
| **SO 301** | | **Areálový rozvod vody** |
| **SO 302** | | **Splašková kanalizácia** |
| **SO 303** | | **Dažďová kanalizácia** |
| **SO 304** | | **Prípojka NN** |
| **SO 305** | | **Prípojka slaboprúdu** |
| **SO 306** | | **Vonkajšie osvetlenie** |
| **SO 307** | | **Komunikácie a spevnené plochy** |
| **SO 308** | | **Sadové úpravy** |

**PREVÁDZKOVÉ SÚBORY :**

| | |
|---|---|
| **PS 601** | **Triedenie odpadov** |
| **PS 602** | **Mostová váha** |

TSM Dubnica nad Váhom

| HIP: | Zodpovedný projektant: | Vypracoval/Kreslil: | Kontroloval: |
|---|---|---|---|
| Ing. Milan Červeň | Ing. Henrich Pavlík | Ing. Milan Červeň | Ing. Henrich Pavlík |

PIO KERAMOPROJEKT a.s. TRENČÍN

Kraj: Trenčiansky Okres: Ilava Obec: Dubnica nad Váhom

Investor : Mestský úrad Dubnica nad Váhom

Stavba : Zberný dvor, Dubnica nad Váhom

# B. VÝKRESY

Názov: Situácia

| | |
|---|---|
| Počet formátov | 2x A4 |
| Dátum | 05. 2016 |
| Stupeň dok. | ŠTÚDIA |
| Z.č. | 5541-01-000-16-90 |
| Arch.číslo: | 9545 |
| Mierka: | 1:500 |
| Por. č.v. | 1 |