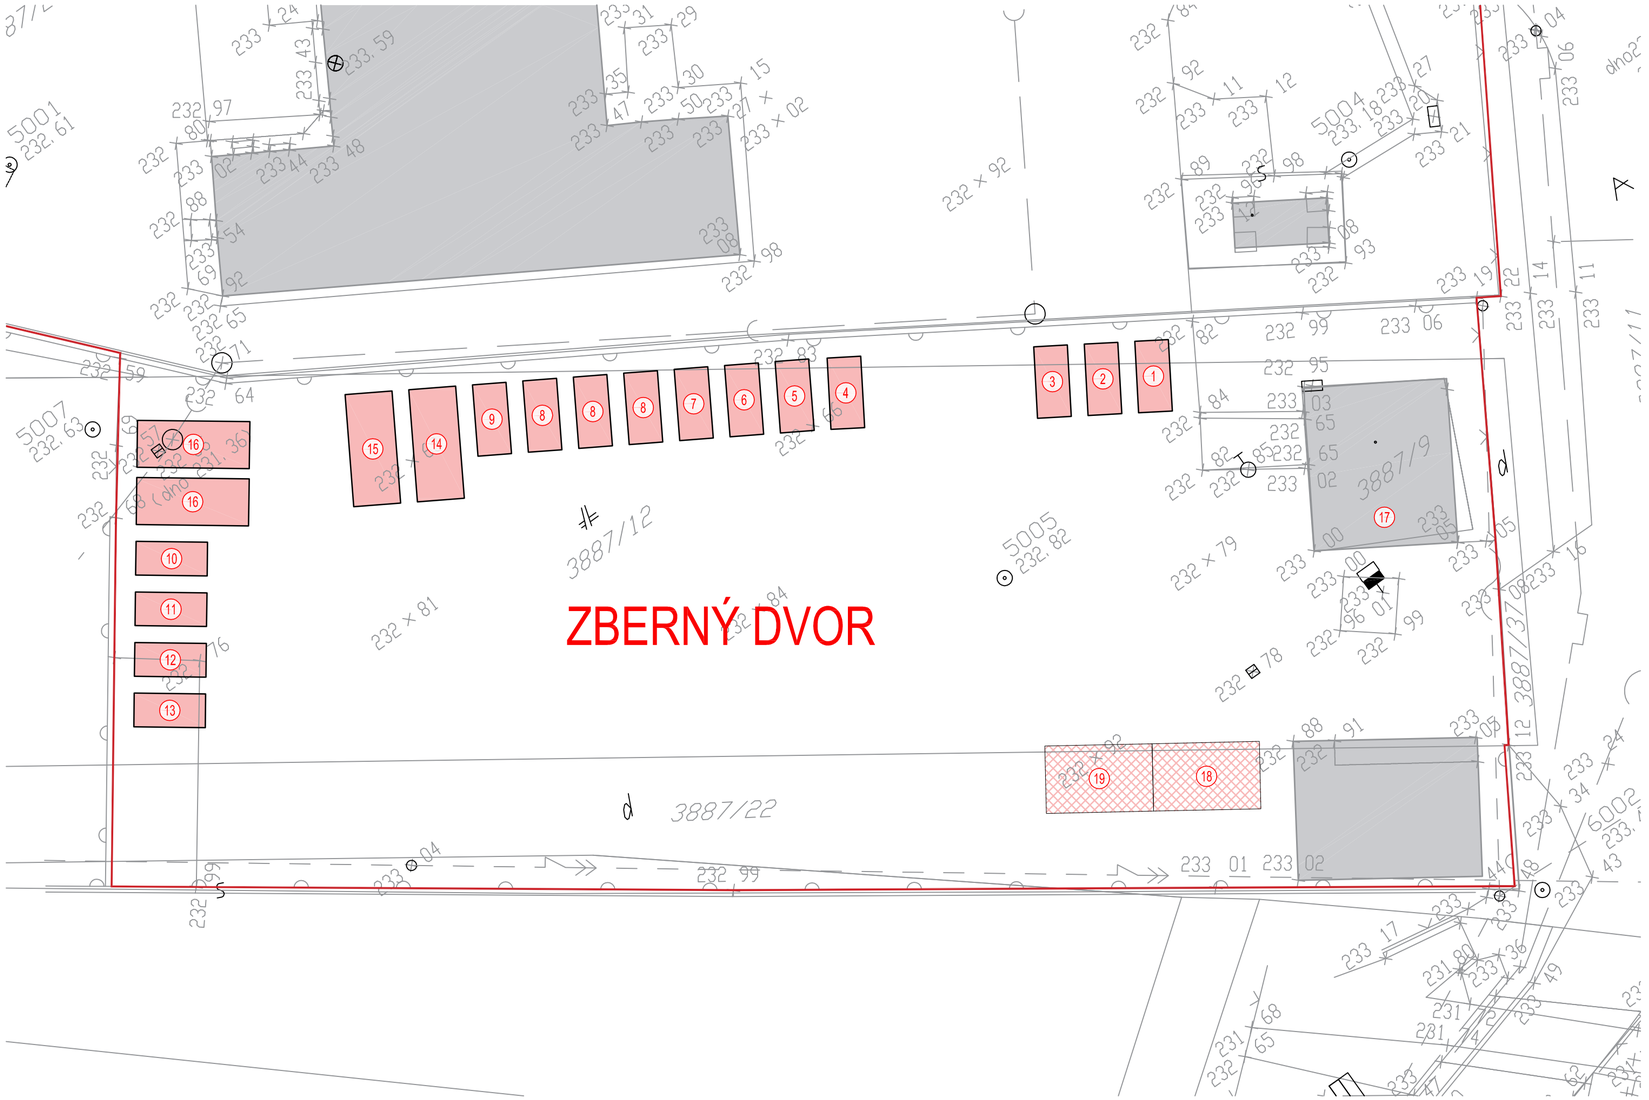

LEGENDA KONTAJNEROV

1	1ks VKK vaňový 5,5 m3 – tehly
2	1ks VKK vaňový 5,5 m3 – betón
3	1ks VKK vaňový 5,5 m3 – keramika, obkladačky
4	1ks VKK vaňový 5,5 m3 – ypor, ytong
5	1ks VKK vaňový 5,5 m3 – zmiešaná suť triedená na recykláciu
6	1ks VKK vaňový 5,5 m3 – zmiešaná suť netriedená na skládku
7	1ks VKK vaňový 5,5 m3 – zmiešaný objemný odpad na skládku
8	3ks VKK vaňový 5,5 m3 – drevo (dosky, rozbitý nábytok)
9	1ks VKK vaňový 5,5 m3 – obaly z dreva (palety, bedničky)
10	1ks VKK vaňový 5,5 m3 – železný šrot
11	1ks VKK vaňový 5,5 m3 – sklo biele
12	1ks VKK vaňový 5,5 m3 – sklo farebné
13	1ks VKK vaňový 5,5 m3 – textil
14	1 ks VKK typu ABROLL naťahovací, cca 20 m3 – papier zberový
15	1 ks VKK typu ABROLL naťahovací, cca 20 m3 – objemný odpad
16	2 ks EKO skladový kontajner 32 m3 – nebezpečný odpad
17	Existujúci objekt – elektroodpad
18	Priestor na zber plastov (výklopné kontajnery, oceľové palety)
19	Priestor na zber papiera (výklopné kontajnery, oceľové palety)

TSM Dubnica nad Váhom

HIP:	Zodpovedný projektant:	Vypracoval/Kreslil:	Kontroloval:
Ing. Milan Červeň	Ing. Henrich Pavlík	Ing. Milan Červeň	Ing. Henrich Pavlík

PIO KERAMOPROJEKT a.s. TRENČÍN

Kraj: Trenčiansky Okres: Ilava Obec: Dubnica nad Váhom

Investor : Mestský úrad Dubnica nad Váhom

Stavba : Zberný dvor, Dubnica nad Váhom

B. VÝKRESY

Názov: Zberný dvor - situácia

Počet formátov	2x A4
Dátum	05. 2016
Stupeň dok.	ŠTÚDIA
Z.č.	5541-01-000-16-90
Arch.číslo:	9545
Mierka:	1:200
Por. č.v.	2