

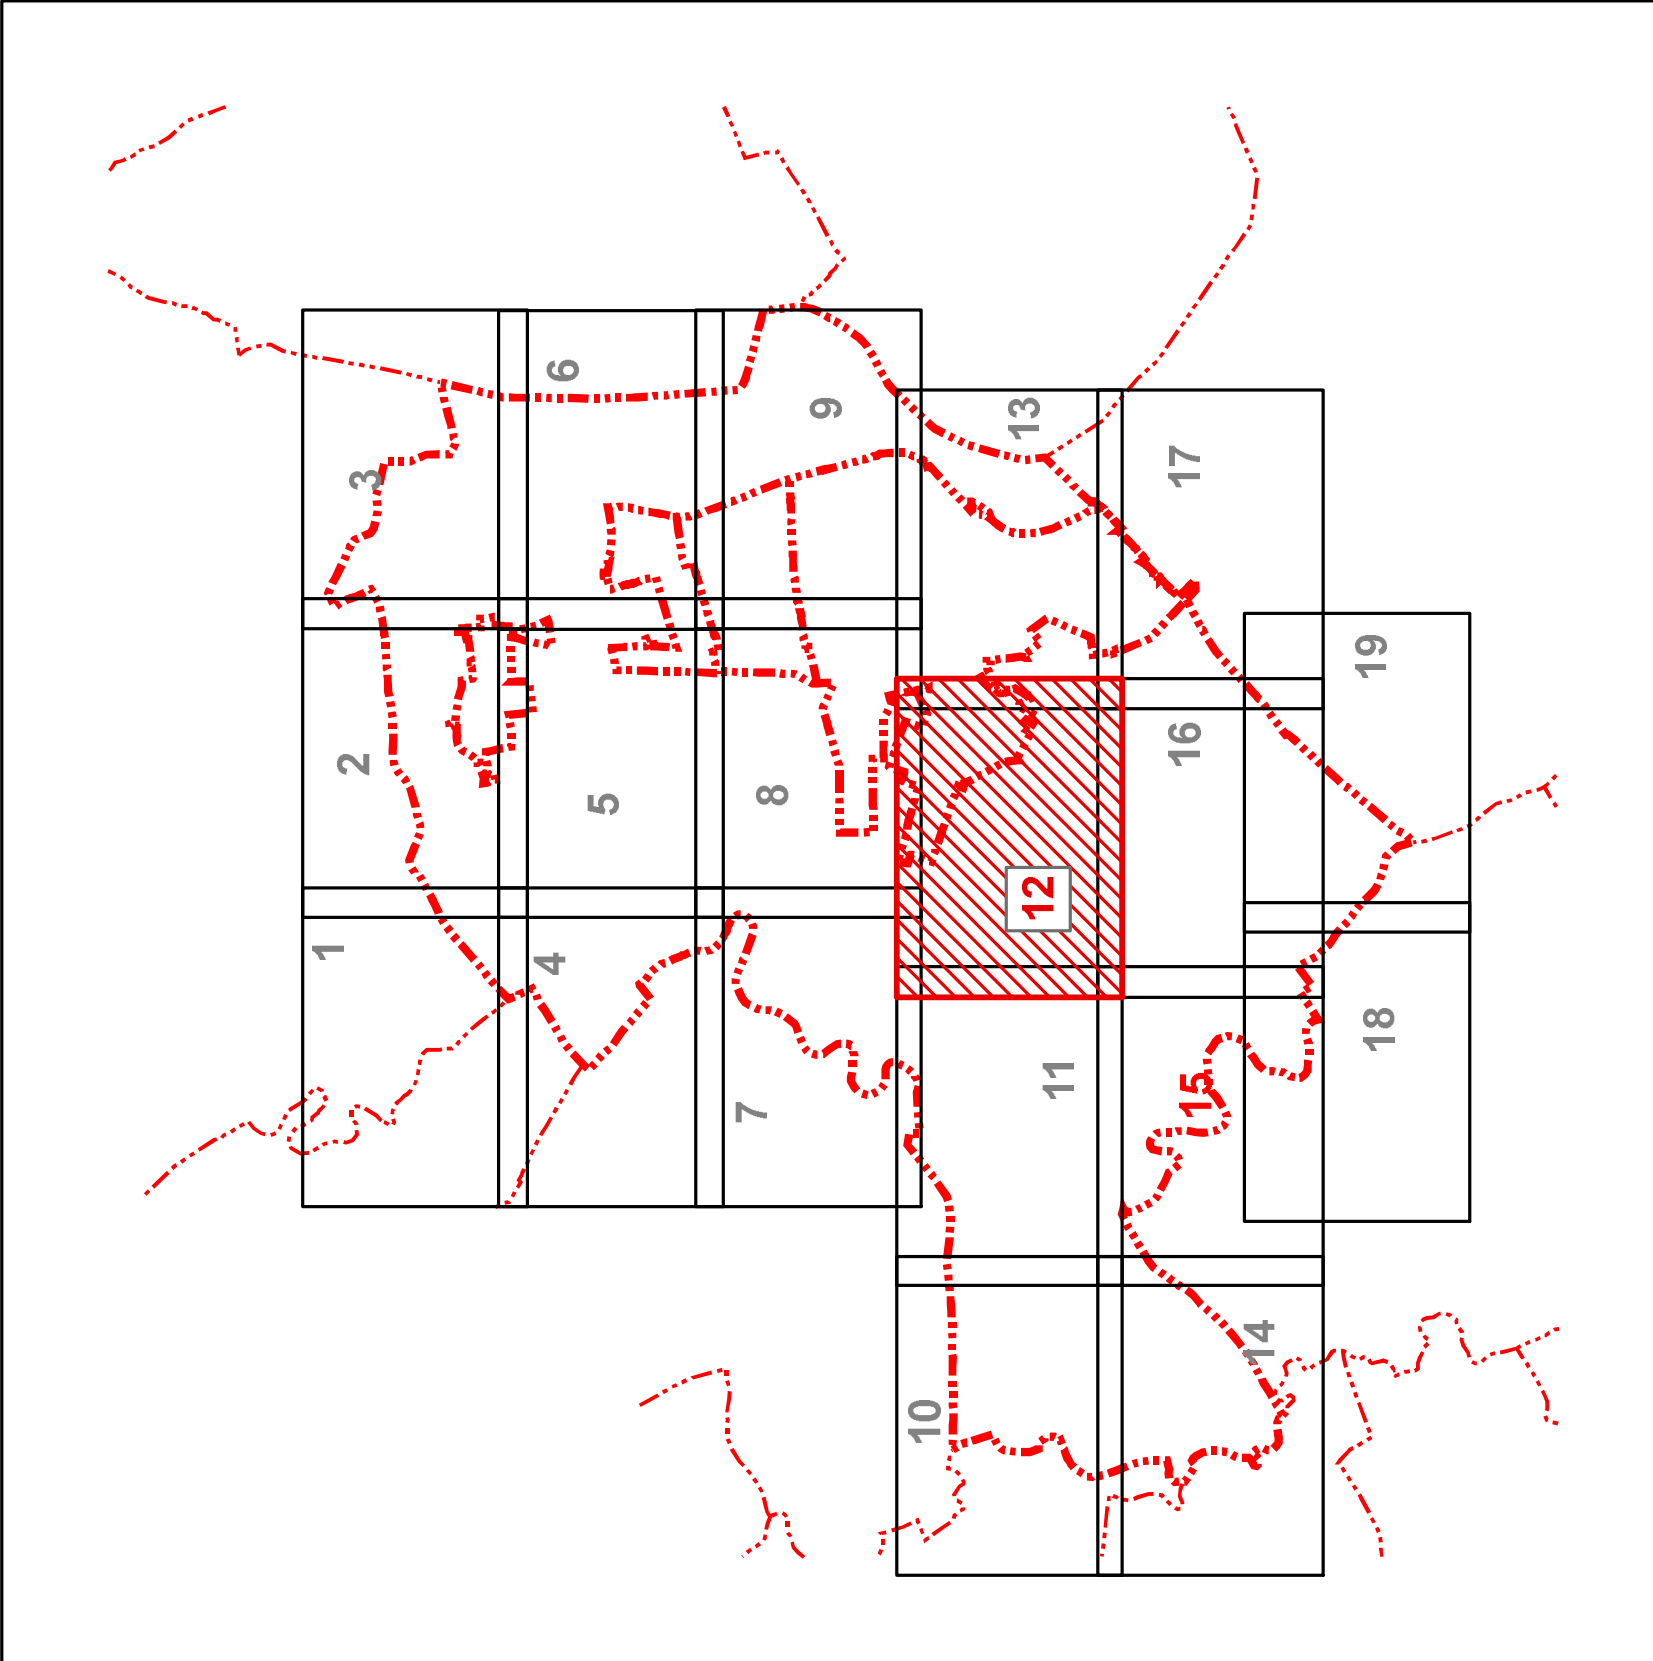
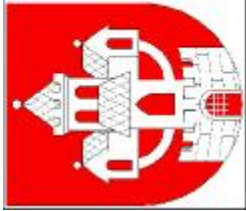
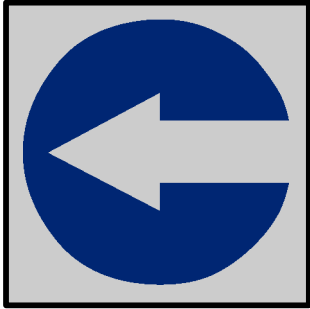


ÚZEMNÝ PLÁN MESTA SEREĎ - ZMENY A DOPLNKY č.1/2016

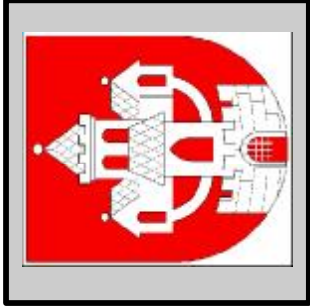

ETAPA: NÁVRH

 

Obstarávateľ: Mesto Sereď, Námestie republiky č.1176/10, 096 01 Sereď
Osoba odborne spôsobilá pre obstaranie ÚPP a ÚPD: Ing. Anna Halabrinová
Spracovateľ: Ing. arch. Ján Kubina
Dátum: jún 2016 č.z. 802/2016

SCHÉMA ZÁVAZNÝCH ČASTÍ
A VEREJNOPROSPEŠNÝCH STAVIEB

1:5 000