




ÚZEMNÝ PLÁN MESTA MICHALOVCE ZMENY A DOPLNKY č.6

KOMPLEXNÝ VÝKRES PRIESTOROVÉHO USPORIADANIA
A FUNKČNÉHO VYUŽITIA ZASTAVANÉHO ÚZEMIA

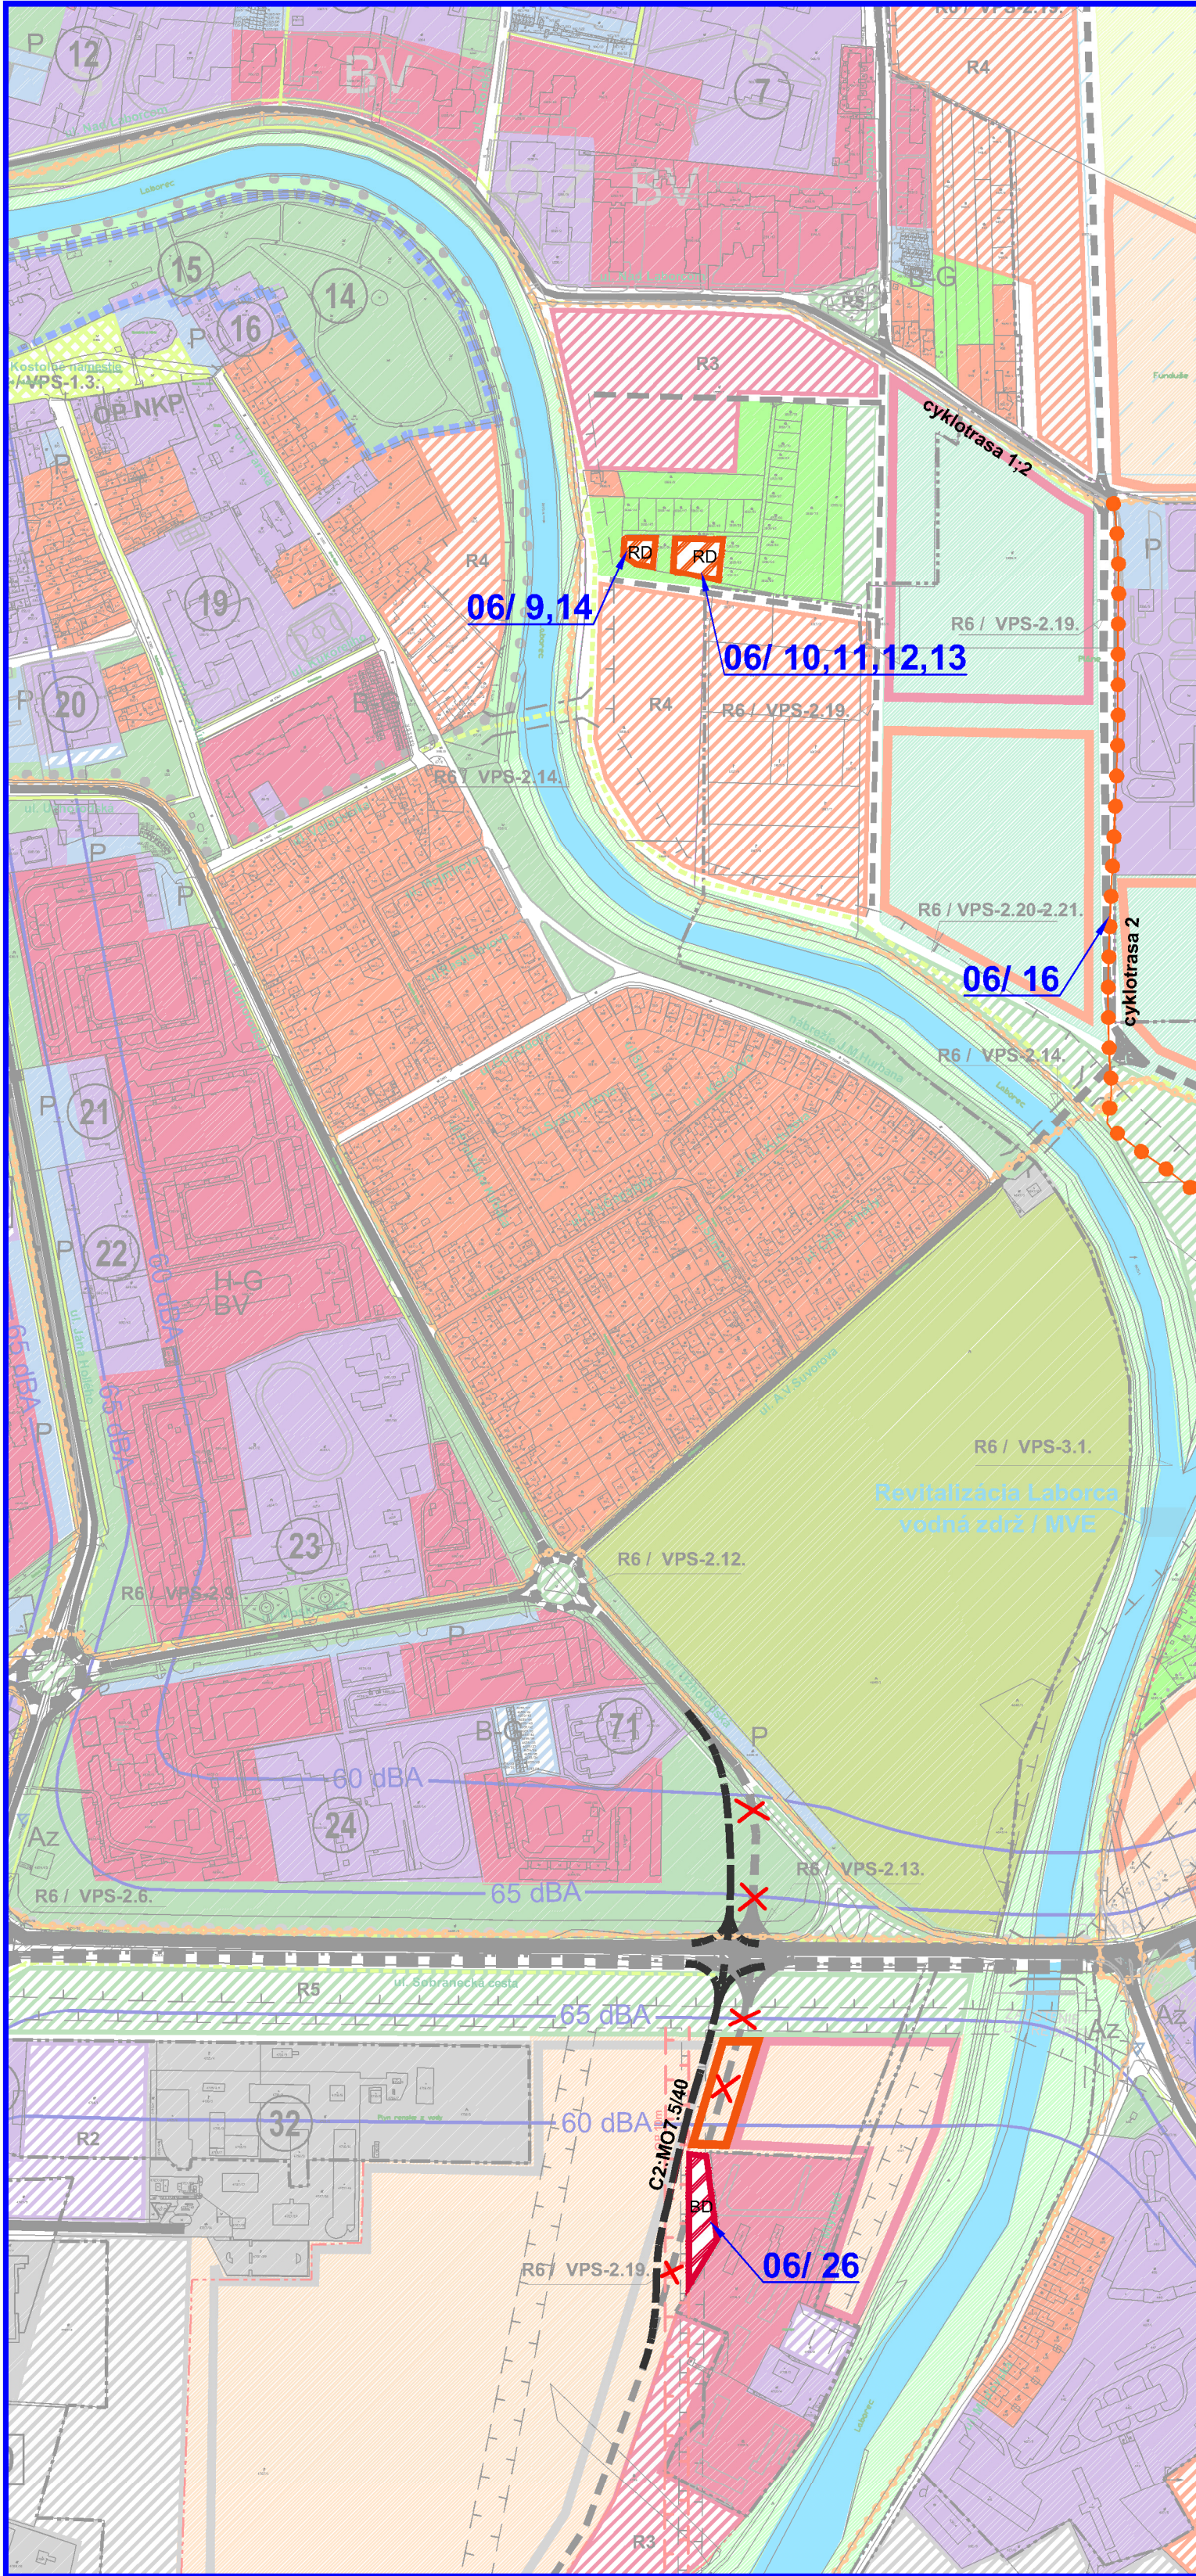


NÁVRH
1:5000

LEGENDA ZaD č.6 Michalovce

FUNKČNÉ PLOCHY		
STAV	NÁVRH	
		OP vedenia elektrickej energie
		Výhledové plochy rodinných domov
		Plochy bytových domov
		Miestne obslužné komunikácie
		Zrušenie navrhovanej miestnej komunikácie
		Označenie lokality (ÚPN Michalovce, ZaD č.6)

ÚZEMNÝ PLÁN MESTA MICHALOVCE ZMENY A DOPLNKY č.6

Obstarávateľ:	Mesto Michalovce	BOSKOV s.r.o.
Odborne spôsobilá osoba pre obstarávanie ÚPD:	Ing. Helena FRANČUZOVA	Myslna 15, 066 01 Humenné www.boskov.sk
Spracovateľ ÚPD:	Ing. arch. Marianna BOŠKOVA	
Časť:	NÁVRH	Zak. číslo: 201602_23
Názov výkresu:	KOMPLEXNÝ VÝKRES PRIESTOROVÉHO USPORIADANIA A FUNKČNÉHO VYUŽITIA ZASTAVANÉHO ÚZEMIA	Dátum: 05.2016
		Mierka: 1:5000
		Čís. výkresu: 03 /C

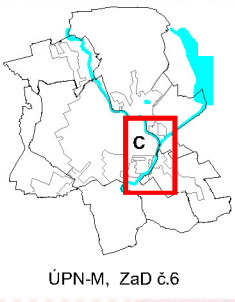

ÚPN-M, ZaD č.6

