


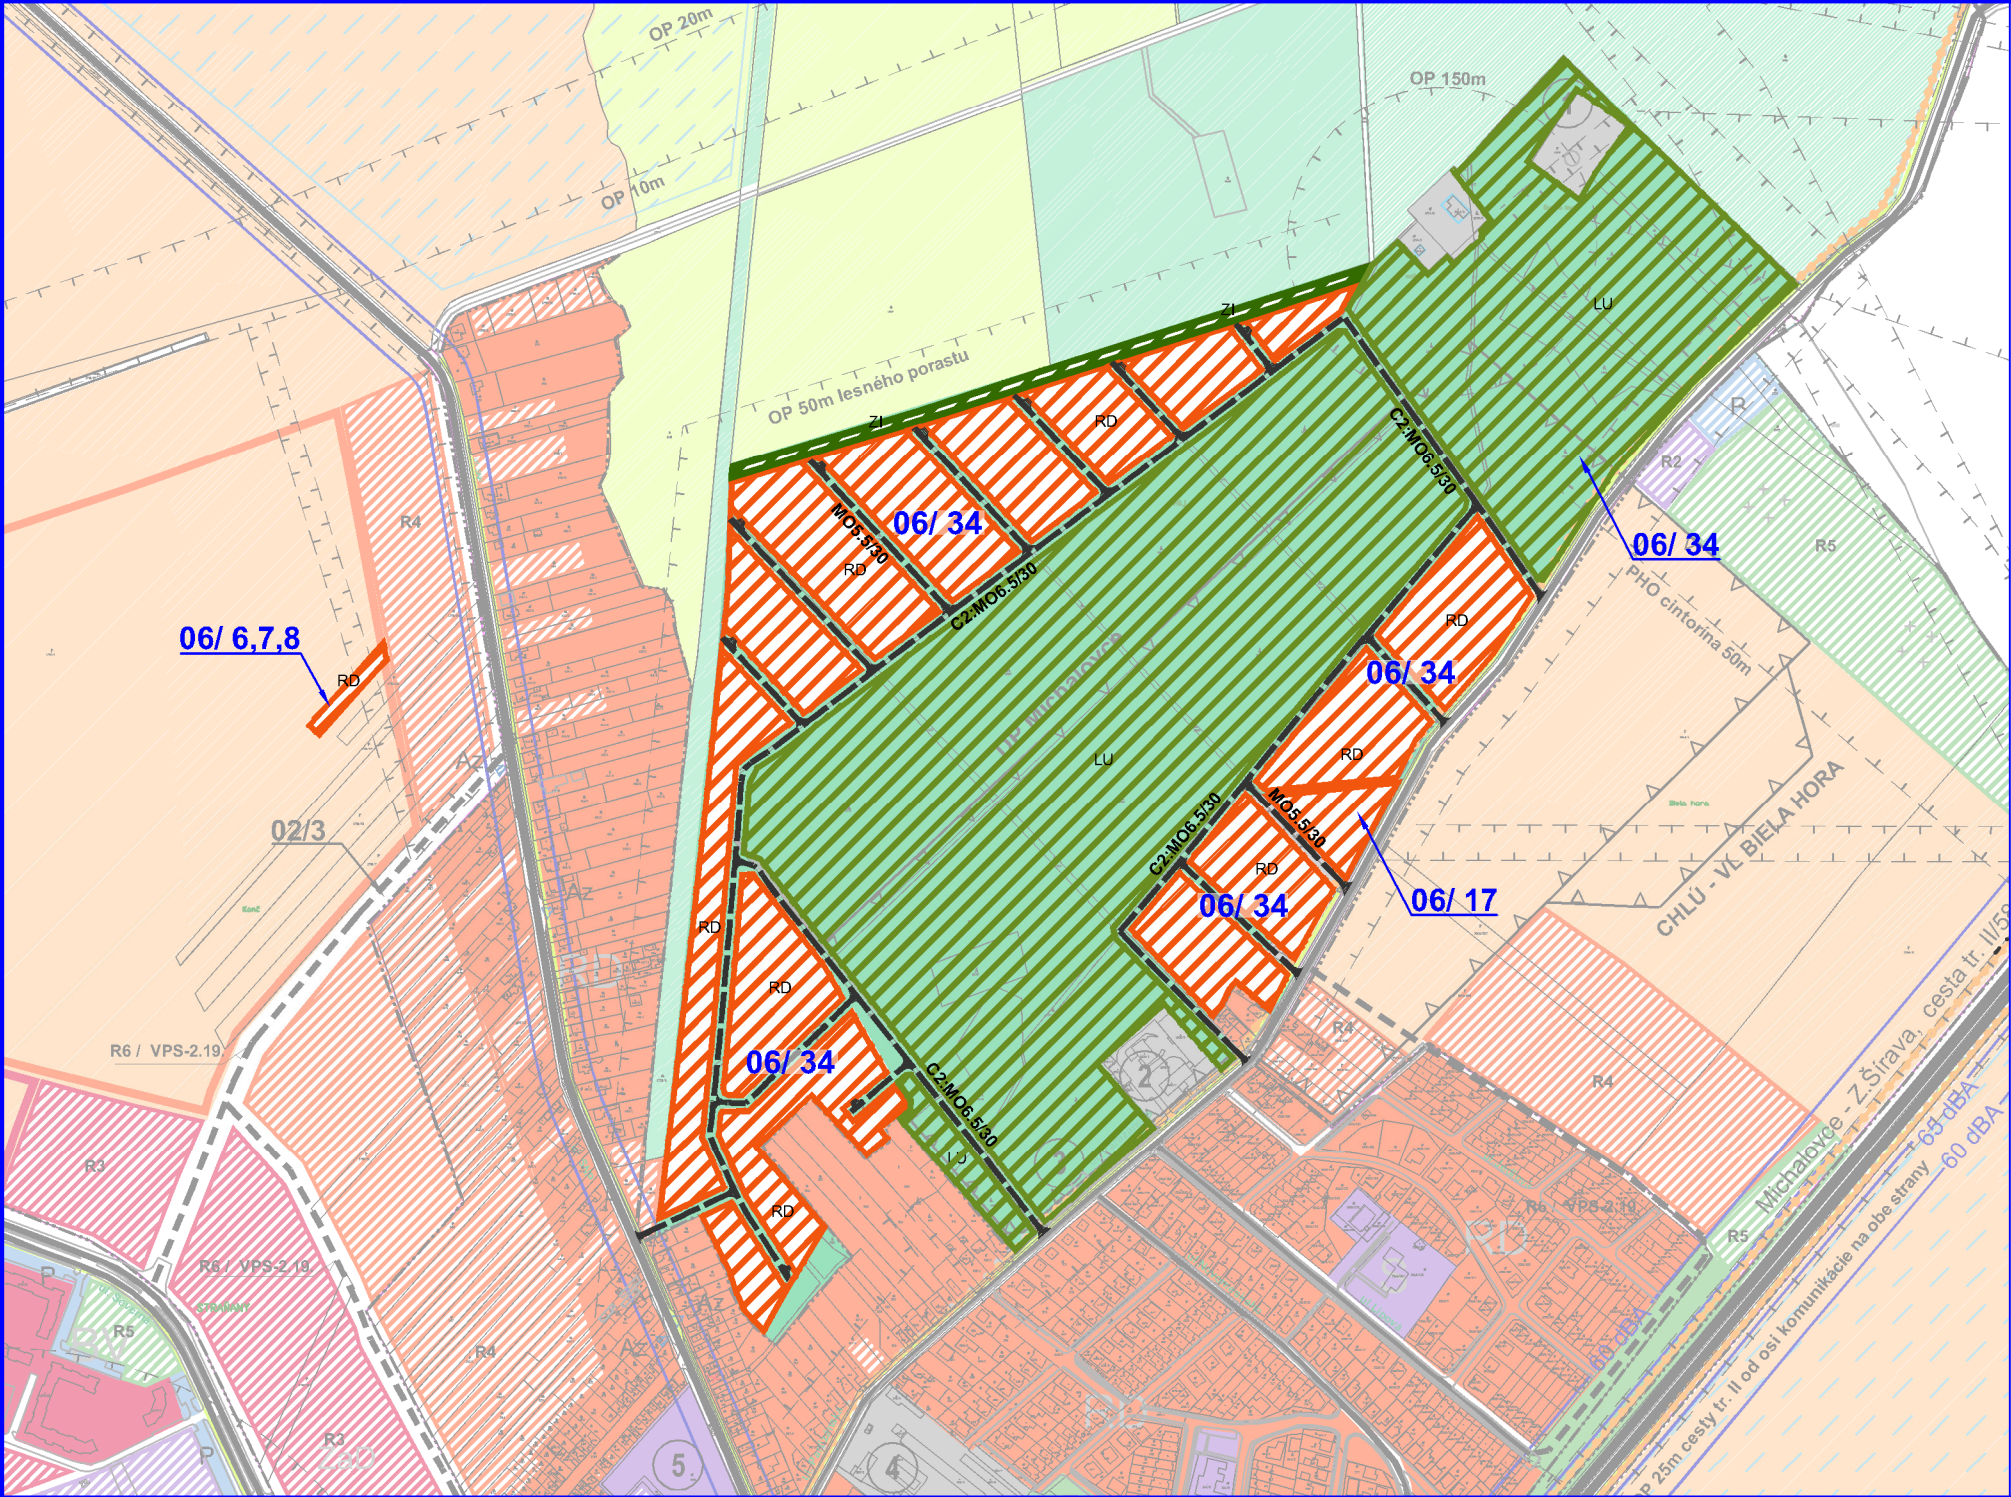

ÚZEMNÝ PLÁN MESTA MICHALOVCE ZMENY A DOPLNKY č.6

KOMPLEXNÝ VÝKRES PRIESTOROVÉHO USPORIADANIA
A FUNKČNÉHO VYUŽITIA ZASTAVANÉHO ÚZEMIA



NÁVRH
1:5000

LEGENDA ZaD č.6 Michalovce

FUNKČNÉ PLOCHY		
STAV	NÁVRH	
		Plochy rodinných domov
		Les osobitného určenia
		Izolačná zeleň
		Miestne obslužné komunikácie
		Označenie lokality (ÚPN Michalovce, ZaD č.6)

ÚZEMNÝ PLÁN MESTA MICHALOVCE ZMENY A DOPLNKY č.6

Obstarávateľ	Mesto Michalovce	BOSKOV s.r.o.
Osobné spôsobilé osoby pre obstarávanie ÚPD	Ing. Helena FRANČUZOVA	Myšľa 15, 086 01 Humenné
Spoločnosť ÚPD	Ing. arch. Marianna BOŠKOVA	www.boskov.sk
Časť	NÁVRH	Zak. číslo: 201602_23
Názov výkresu	KOMPLEXNÝ VÝKRES PRIESTOROVÉHO USPORIADANIA A FUNKČNÉHO VYUŽITIA ZASTAVANÉHO ÚZEMIA	Dátum: 05.2016
		Mierka: 1:5000
		Čís. výkresu: 03/E