


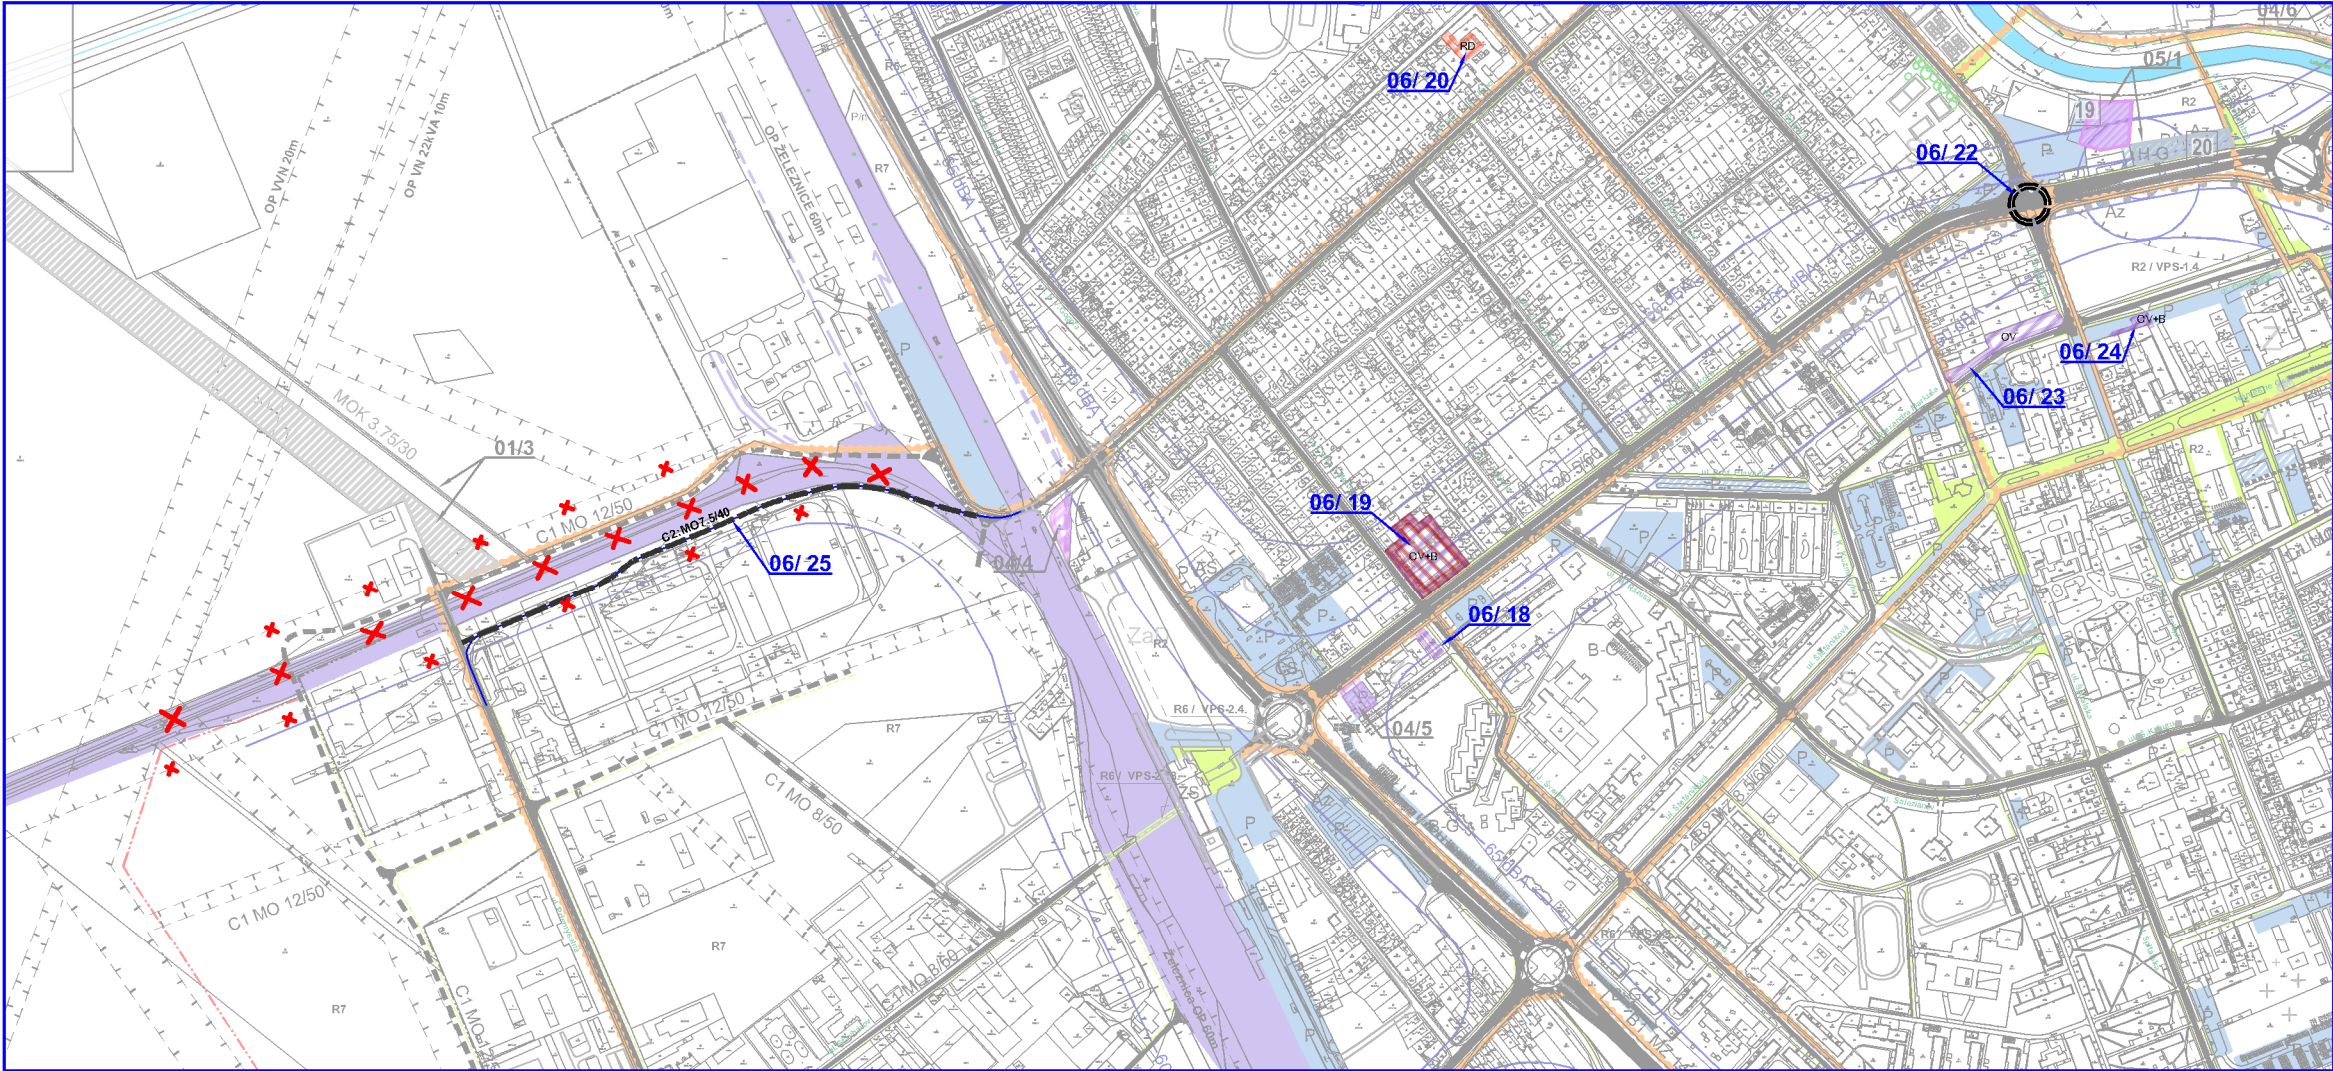

ÚZEMNÝ PLÁN MESTA MICHALOVCE  
ZMENY A DOPLNKY č.6

VEREJNÉ DOPRAVNÉ VYBAVENIE



NÁVRH  
1:5000

LEGENDA ZaD č.6 Michalovce

| DOPRAVNÉ VYBAVENIE |                                                           |
|--------------------|-----------------------------------------------------------|
| STAV               | NÁVRH                                                     |
|                    | Plochy rodinných domov                                    |
|                    | Plochy občianskej vybavenosti a služieb                   |
|                    | Zmiešané funkčné plochy: Občianska vybavenosť + bývanie   |
|                    | Miestne zborné komunikácie                                |
|                    | Miestne obslužné komunikácie                              |
|                    | Zrušenie existujúcej železničnej trate a ochranného pásma |
|                    | Označenie lokality (UPN Michalovce, ZaD č.6)              |

ÚZEMNÝ PLÁN MESTA MICHALOVCE  
ZMENY A DOPLNKY č.6

|                     |                            |                             |
|---------------------|----------------------------|-----------------------------|
| Obdobie             | Mesto Michalovce           | BOSKOV s.r.o.               |
| Obdobie spracovania | Ing. Hana FRANKOVÁ         | Michalovce 19, 080 01 Horná |
| Obdobie spracovania | Ing. arch. Mariana BOŠKOVÁ | www.boskov.sk               |
| Dátum               | NÁVRH                      | Zak. číslo 201002_23        |
| Miesto spracovania  | VEREJNÉ DOPRAVNÉ VYBAVENIE | Datum 05.2016               |
|                     |                            | Skala 1:5000                |
|                     |                            | Číslo 04/B                  |