




ÚZEMNÝ PLÁN MESTA MICHALOVCE ZMENY A DOPLNKY č.6

VEREJNÉ DOPRAVNÉ VYBAVENIE

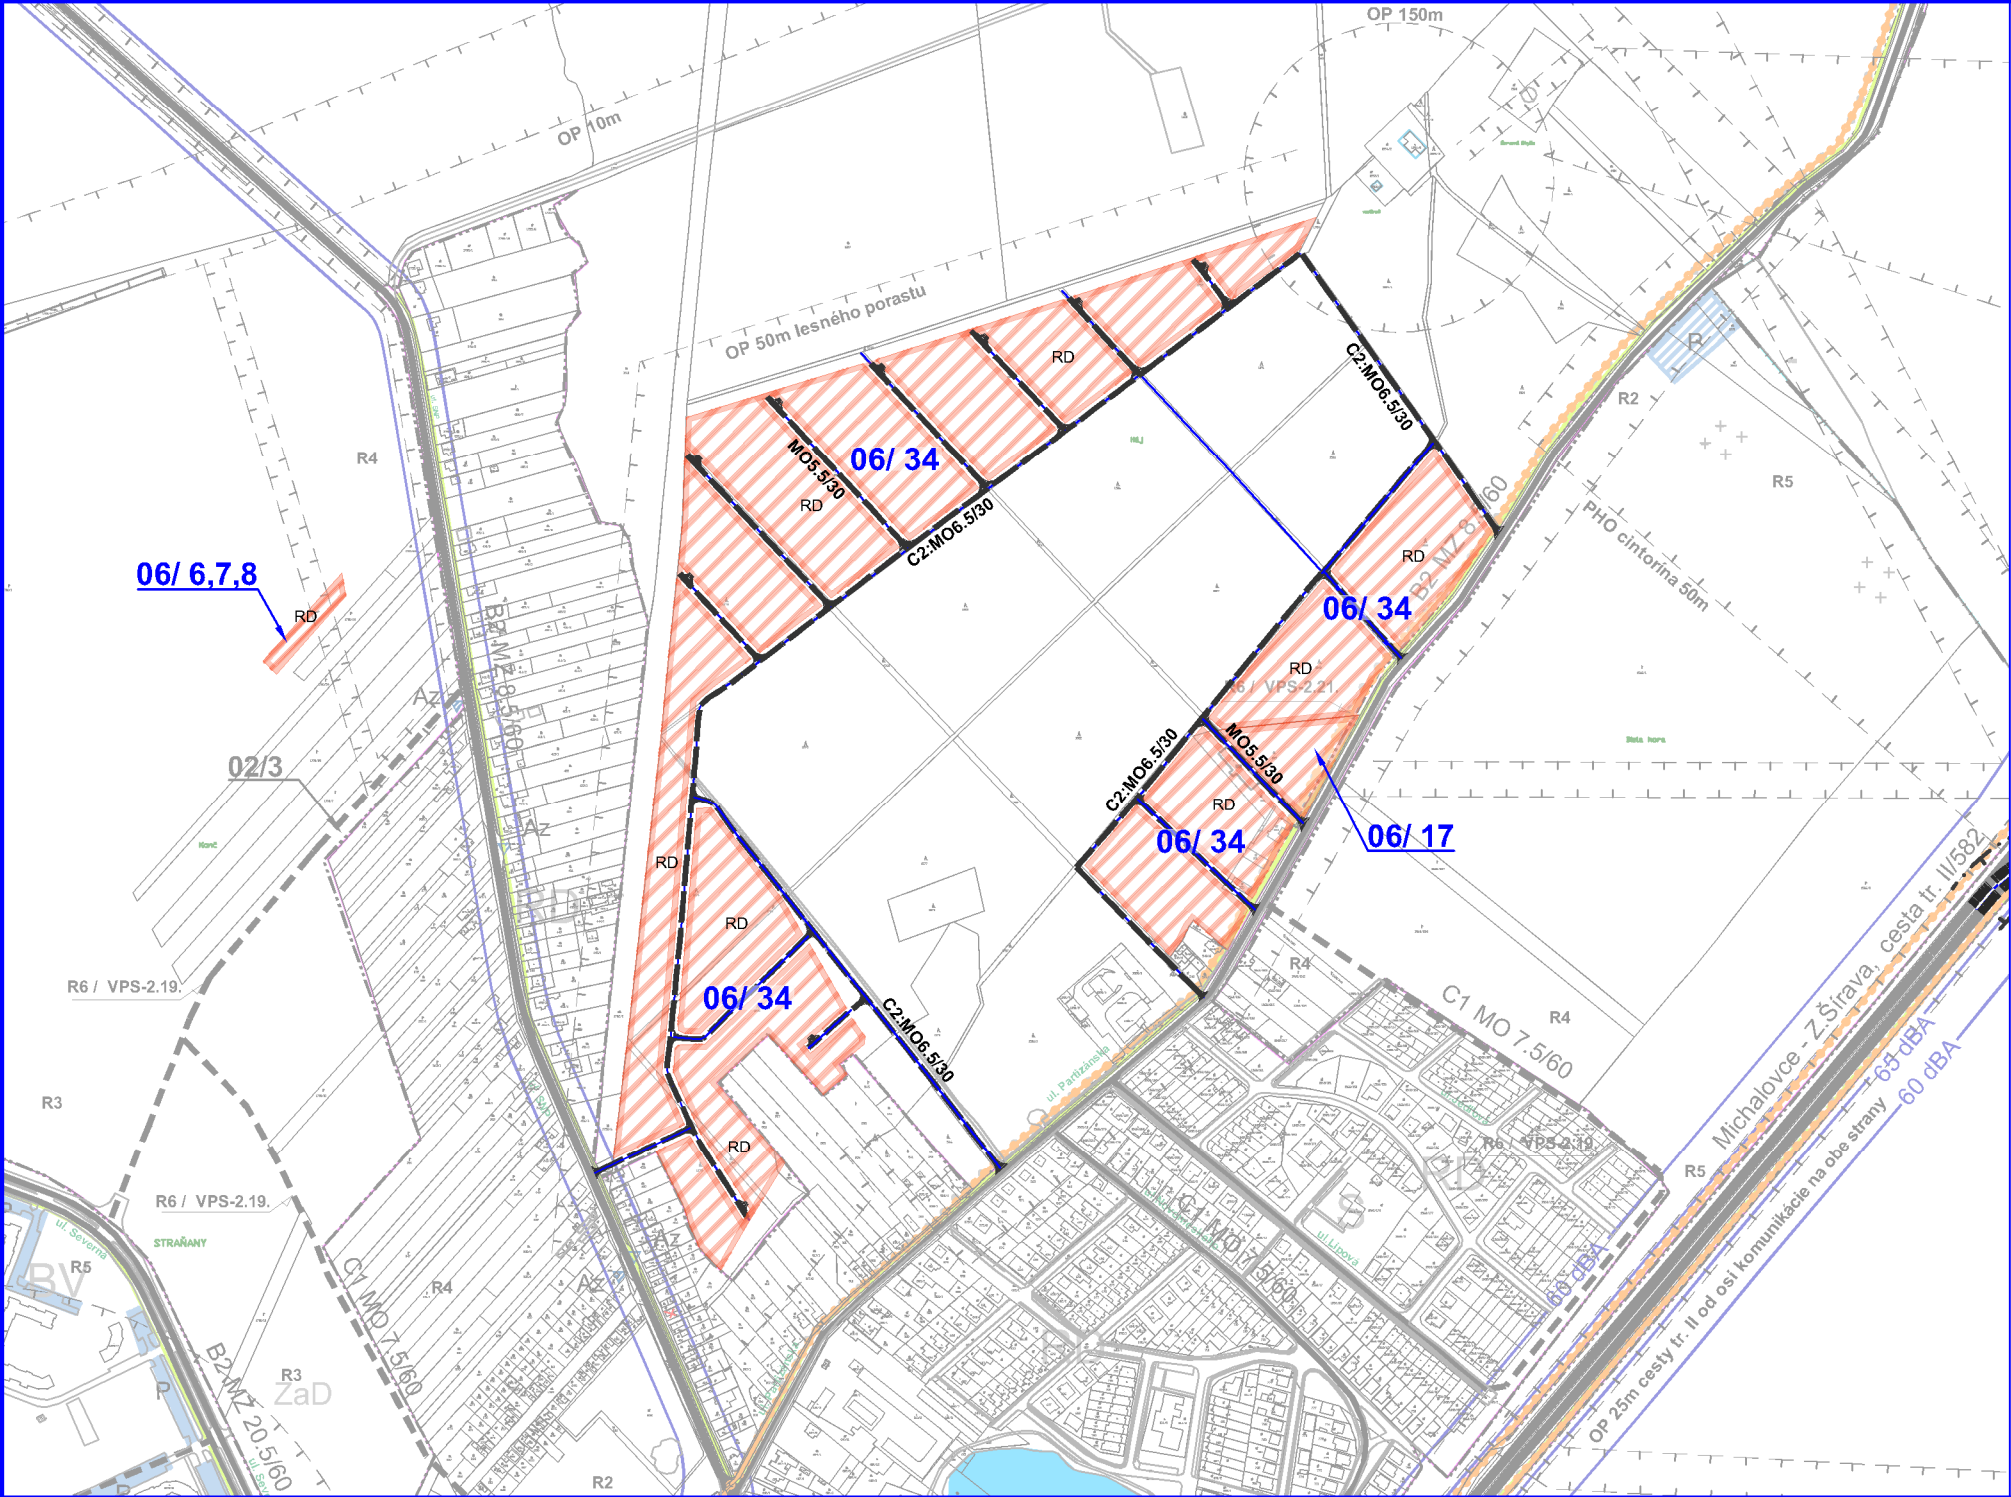

NÁVRH
1:5000

LEGENDA ZaD č.6 Michalovce

DOPRAVNÉ VYBAVENIE		
STAV	NÁVRH	
		Plochy rodinných domov
		Miestne obslužné komunikácie
		Označenie lokality (ÚPN Michalovce, ZaD č.6)

ÚZEMNÝ PLÁN MESTA MICHALOVCE ZMENY A DOPLNKY č.6

Obstarávateľ	Mesto Michalovce	BOSKOV s.r.o.
Osobne spôsobilá osoba pre obstarávanie ÚPD	Ing. Helena FRANČUZOVA	Myšľa 15, 086 01 Humenné www.boskov.sk
Spoločnosť ÚPD	Ing. arch. Marianna BOŠKOVA	
Časť	NÁVRH	Zak. číslo: 201602_23 Dátum: 05.2016 Mierka: 1:5000
Názov výkresu	VEREJNÉ DOPRAVNÉ VYBAVENIE	Čís. výkresu: 04 / E

