




ÚZEMNÝ PLÁN MESTA MICHALOVCE
ZMENY A DOPLNKY č.6

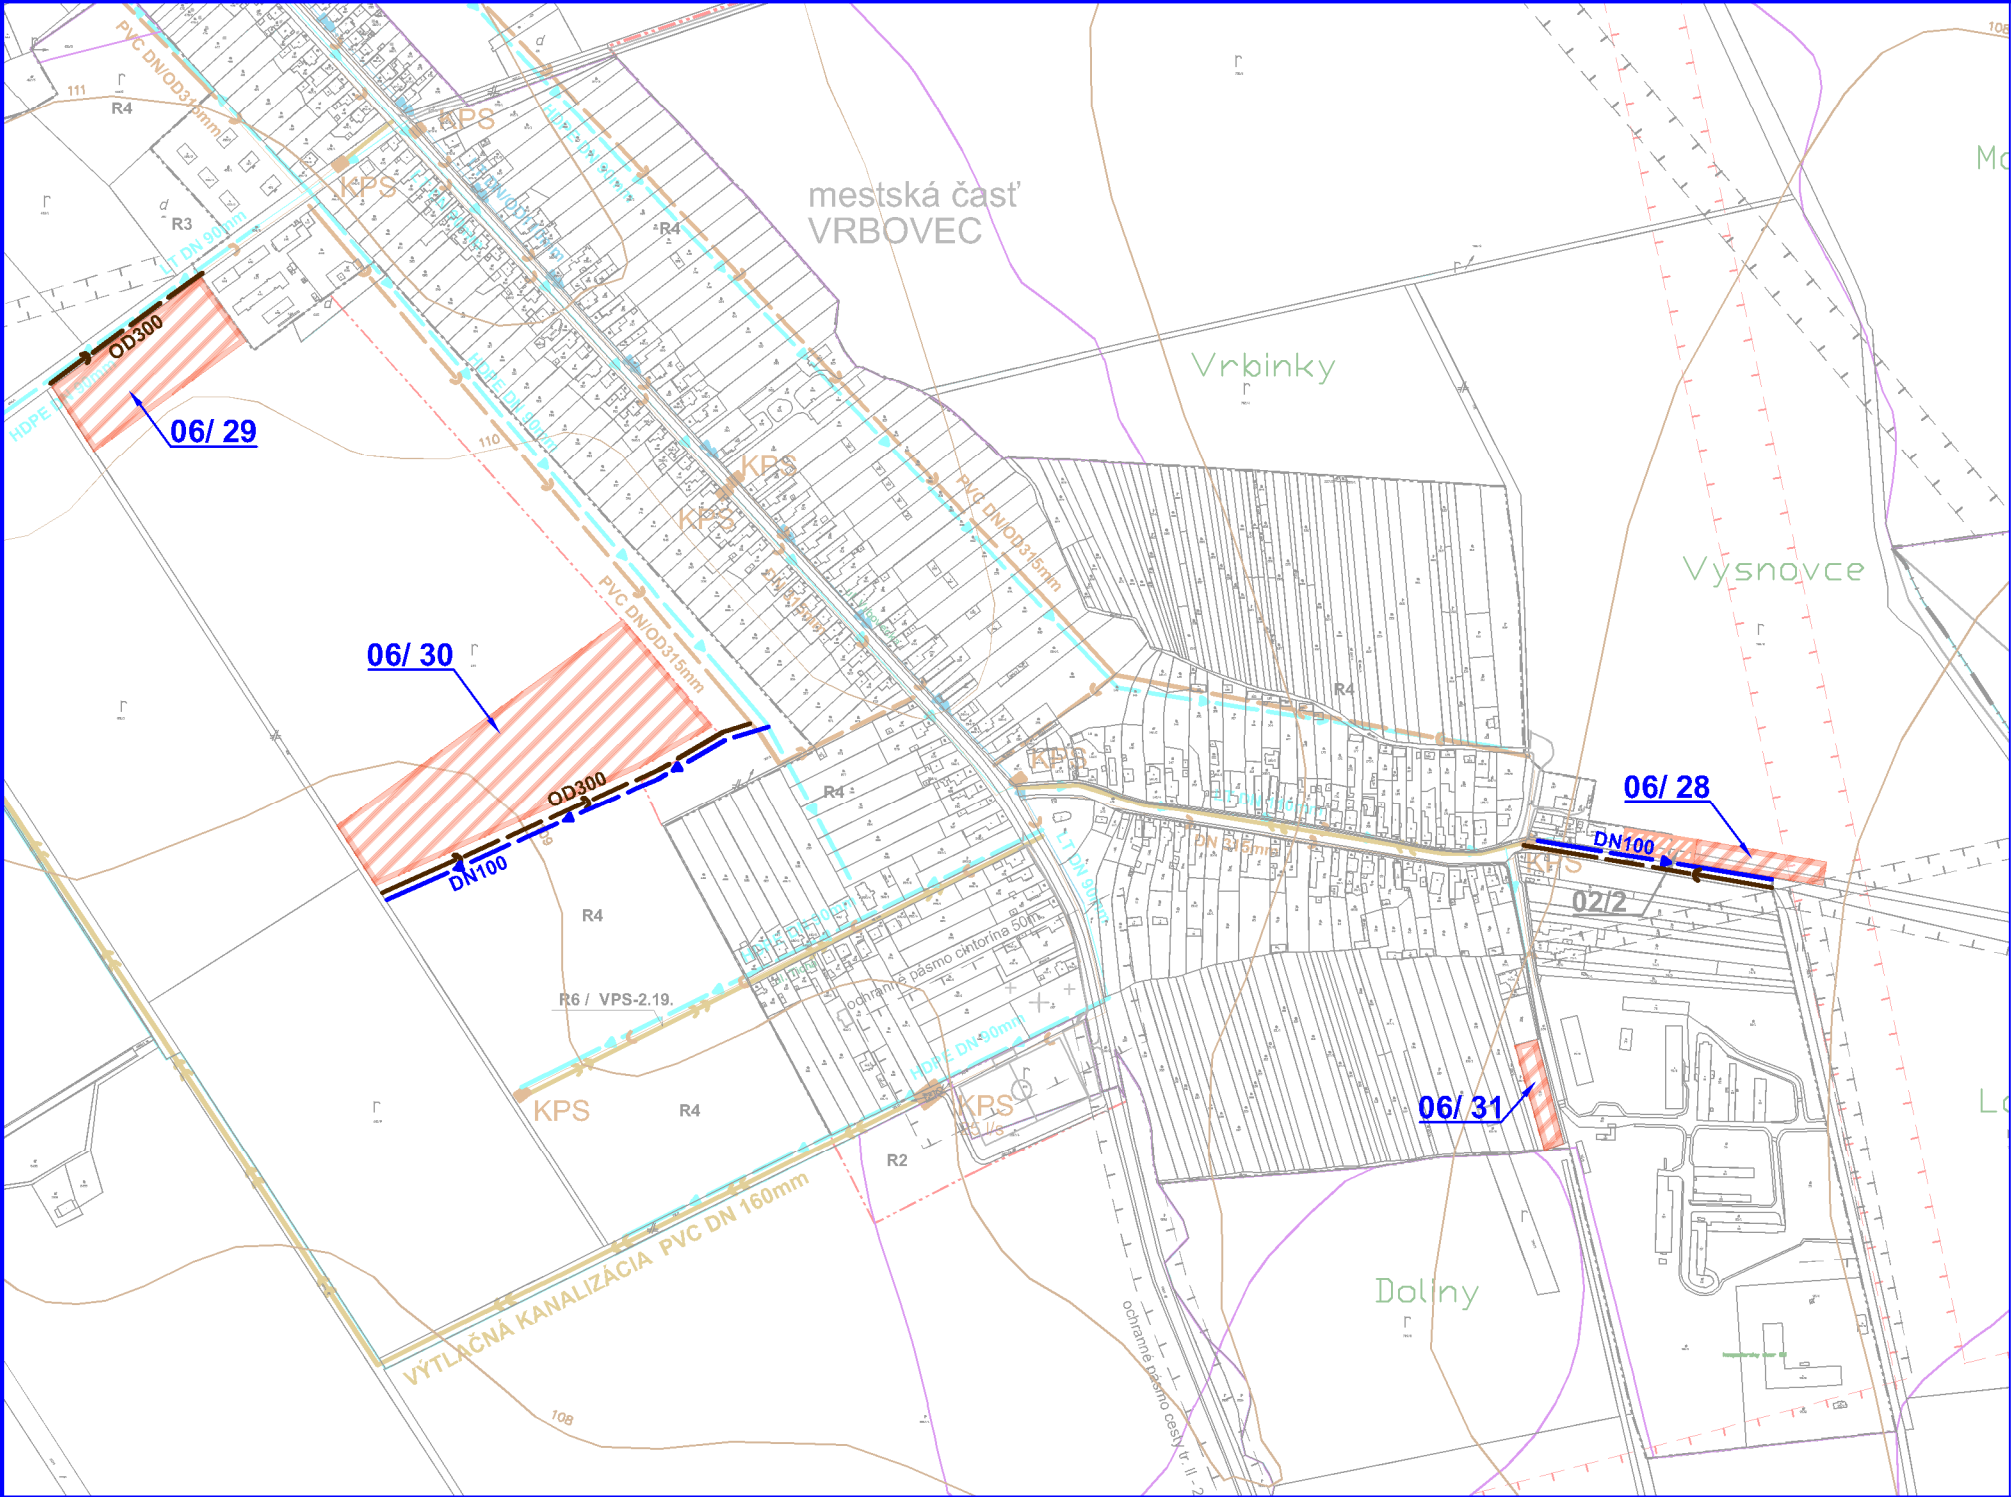

VEREJNÉ TECHNICKÉ VYBAVENIE
VODNÉ HOSPODÁRSTVO

NÁVRH
1:5000

LEGENDA ZaD č.6 Michalovce

VEREJNÉ TECHNICKÉ VYBAVENIE - VODNÉ HOSPODÁRSTVO		
STAV	NÁVRH	
		Plochy rodinných domov
		Rozvodné vodovodné potrubie
		Kanalizačný zberač
		Označenie lokality (ÚPN Michalovce, ZaD č.6)

ÚZEMNÝ PLÁN MESTA MICHALOVCE
ZMENY A DOPLNKY č.6

Obstarávateľ	Mesto Michalovce	BOSKOV s.r.o.
Osobné spôsobilé osoby pri obstarávaní ÚPD	Ing. Helena FRANČUZOVA	Myšlna 15, 086 01 Humenné www.boskov.sk
Spoločnosť ÚPD	Ing. arch. Marianna BOŠKOVA	
Časť	NÁVRH	Zak. číslo: 201602_23
Názov výkresu	VEREJNÉ TECHNICKÉ VYBAVENIE VODNÉ HOSPODÁRSTVO	Dátum: 05.2016
		Mierka: 1:5000
		Čís. výkresu: 05 / D