




ÚZEMNÝ PLÁN MESTA MICHALOVCE
ZMENY A DOPLNKY č.6

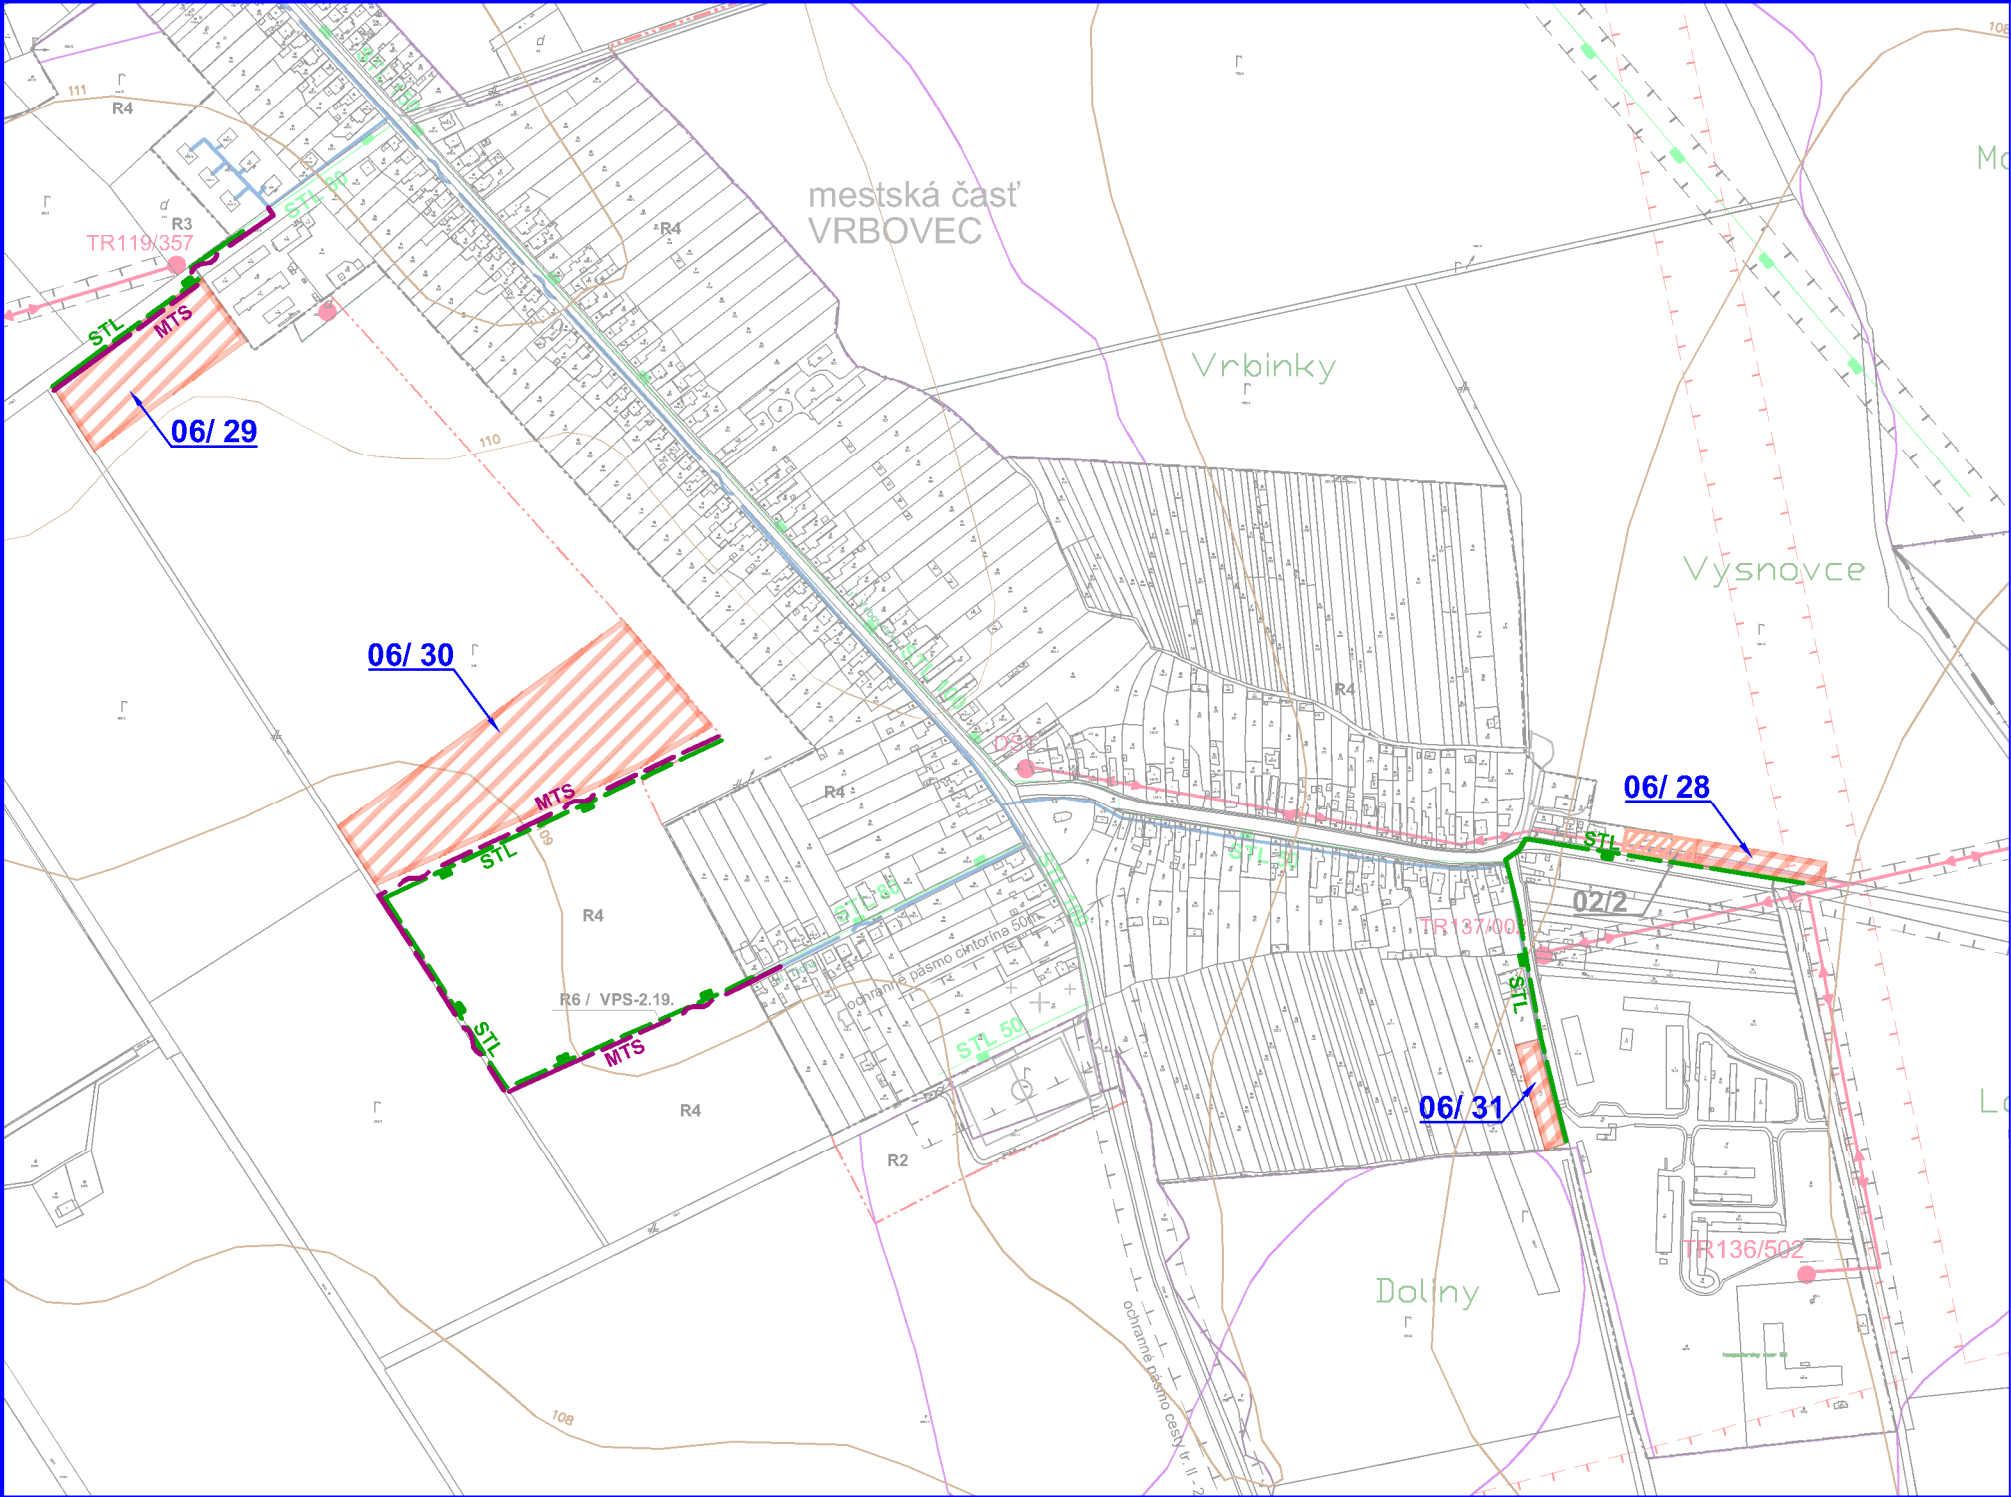

VEREJNÉ TECHNICKÉ VYBAVENIE
ENERGETIKA, SPOJE

NÁVRH
1:5000

LEGENDA ZaD č.6 Michalovce

VEREJNÉ TECHNICKÉ VYBAVENIE - ENERGETIKA A SPOJE		
STAV	NÁVRH	
		Plochy rodinných domov
		STL plynovod
		Miestny komunikačný kábel
		Označenie lokality (ÚPN Michalovce, ZaD č.6)

ÚZEMNÝ PLÁN MESTA MICHALOVCE ZMENY A DOPLNKY č.6		
Obstarávateľ	Mesto Michalovce	BOSKOV s.r.o.
Osobné spôsobilé osoby pri obstarávaní ÚPD	Ing. Helena FRANČUZOVA	Myšľa 15, 086 01 Humenné www.boskov.sk
Spoločnosť ÚPD	Ing. arch. Marianna BOŠKOVA	
Časť	NÁVRH	Zak. číslo: 201602_23
Názov výkresu	VEREJNÉ TECHNICKÉ VYBAVENIE ENERGETIKA, SPOJE	Dátum: 05.2016
		Mierka: 1:5000
		Čís. výkresu: 06 /D

