



ÚZEMNÝ PLÁN MESTA SEREĎ - ZMENY A DOPLNKY č.1/2016

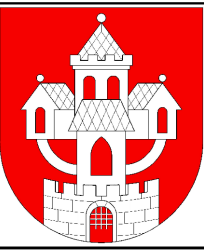

LEGENDA:

STAV	NÁVRH	
		hranica zastavaného územia k 1.1.1990
		hranica zastavaného územia
		hranica urbanistických obvodov
		zastávka SAD
		izochrona
		rýchlostná cesta
		komunikácia funkčnej triedy B2
		komunikácie funkčnej triedy B3
		komunikácie funkčnej triedy C2
		dopravné napojenie
		ochranné pásmo ciest
		železničná vlečka
		ochranné pásmo železnice
		cyklotrasy
		dopravné plochy
		plochy železnice
		plochy ciest
		zastavané plochy

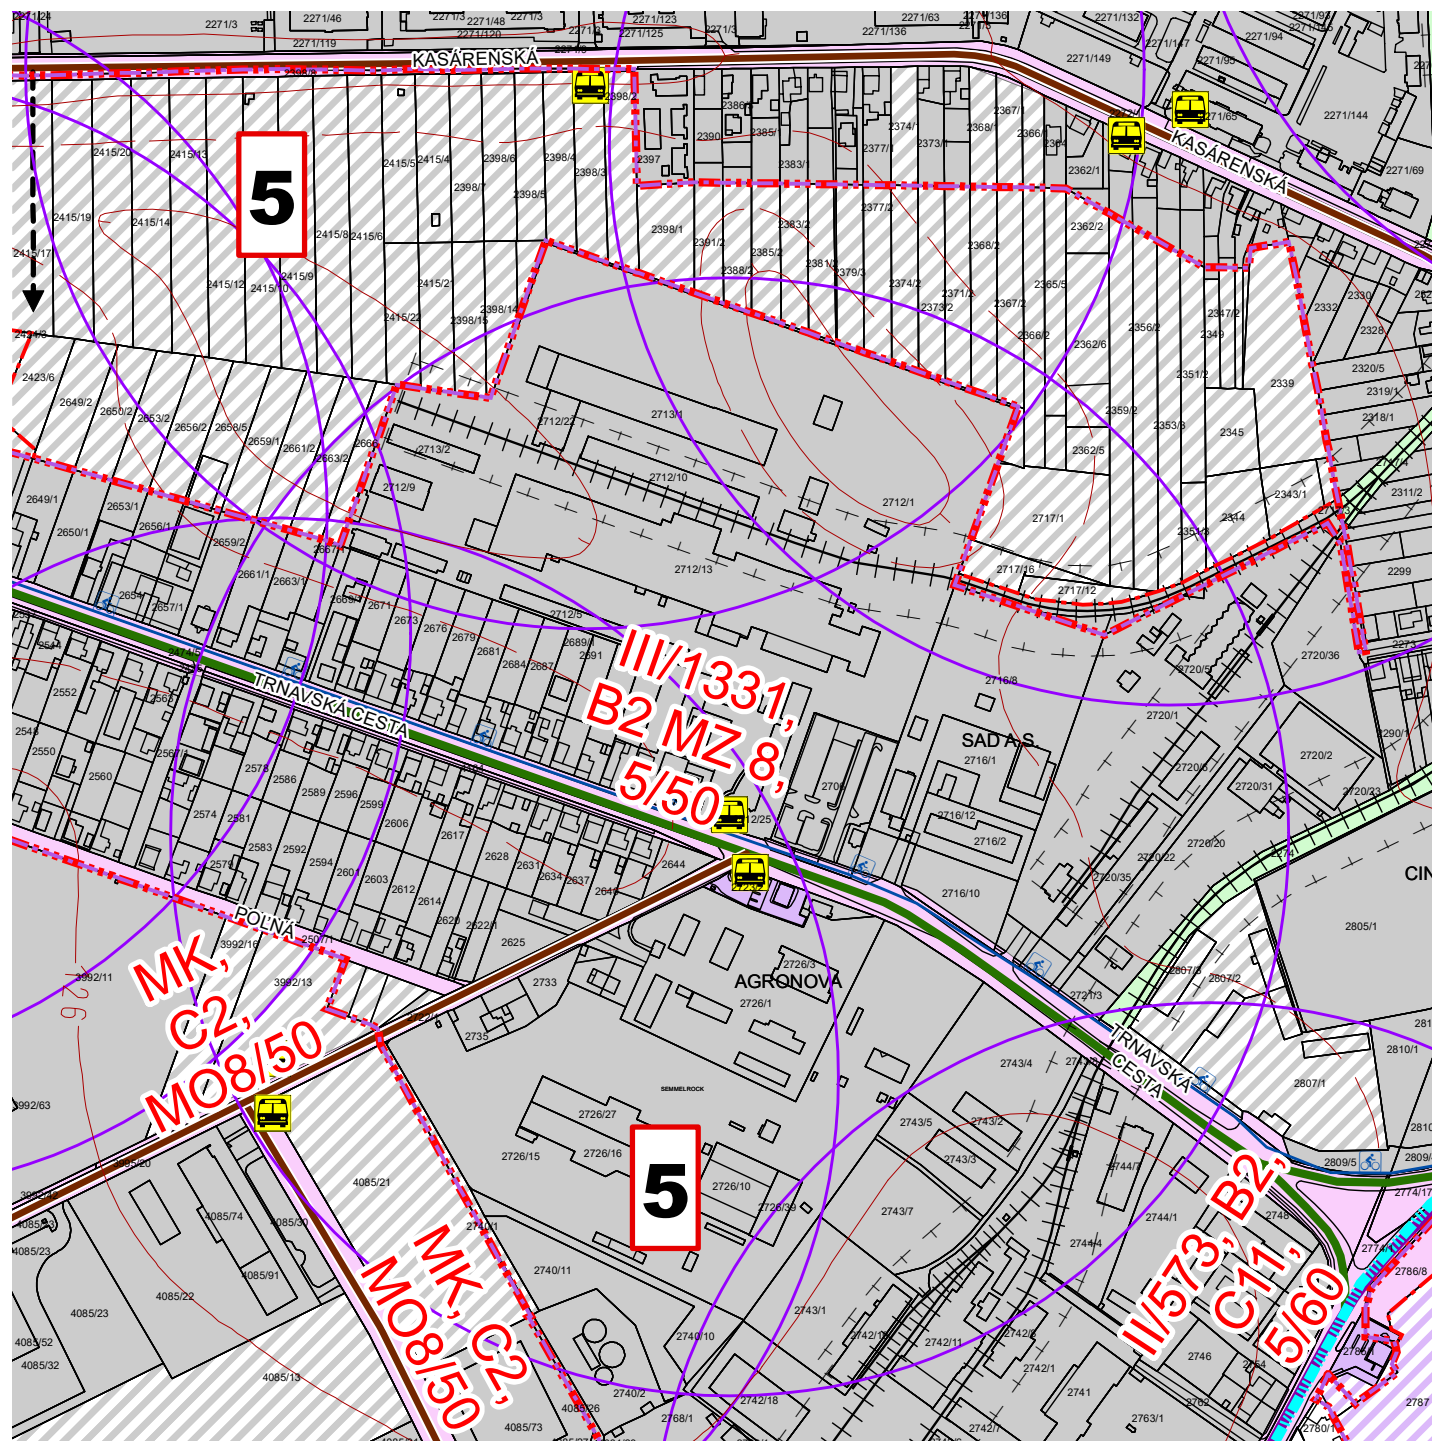

PODKLAD:

ÚZEMNÝ PLÁN MESTA SEREĎ

VÝKRES RIEŠENIA VEREJNÉHO DOPRAVNÉHO VYBAVENIA

1:5 000

4