
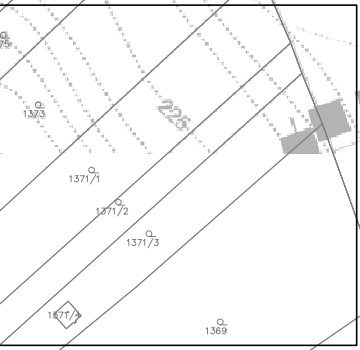


VODOJEM KRÁSNA 1-2x50 m³
KÓTA DNA: 423,30 m n.m.
KÓTA MAX. HL.: 425,80 m n.m.

LEGENDA

- - - - -		HRANICA RIEŠENÉHO ÚZEMIA ZaD 2016
STAV	NÁVRH	
		VODOJEM
		PRÍVODNÉ VODOVODNÉ POTRUBIE
		ZÁSOBOVACIE VODOVODNÉ POTRUBIE
		SPLAŠKOVÁ TLAKOVÁ KANALIZÁCIA

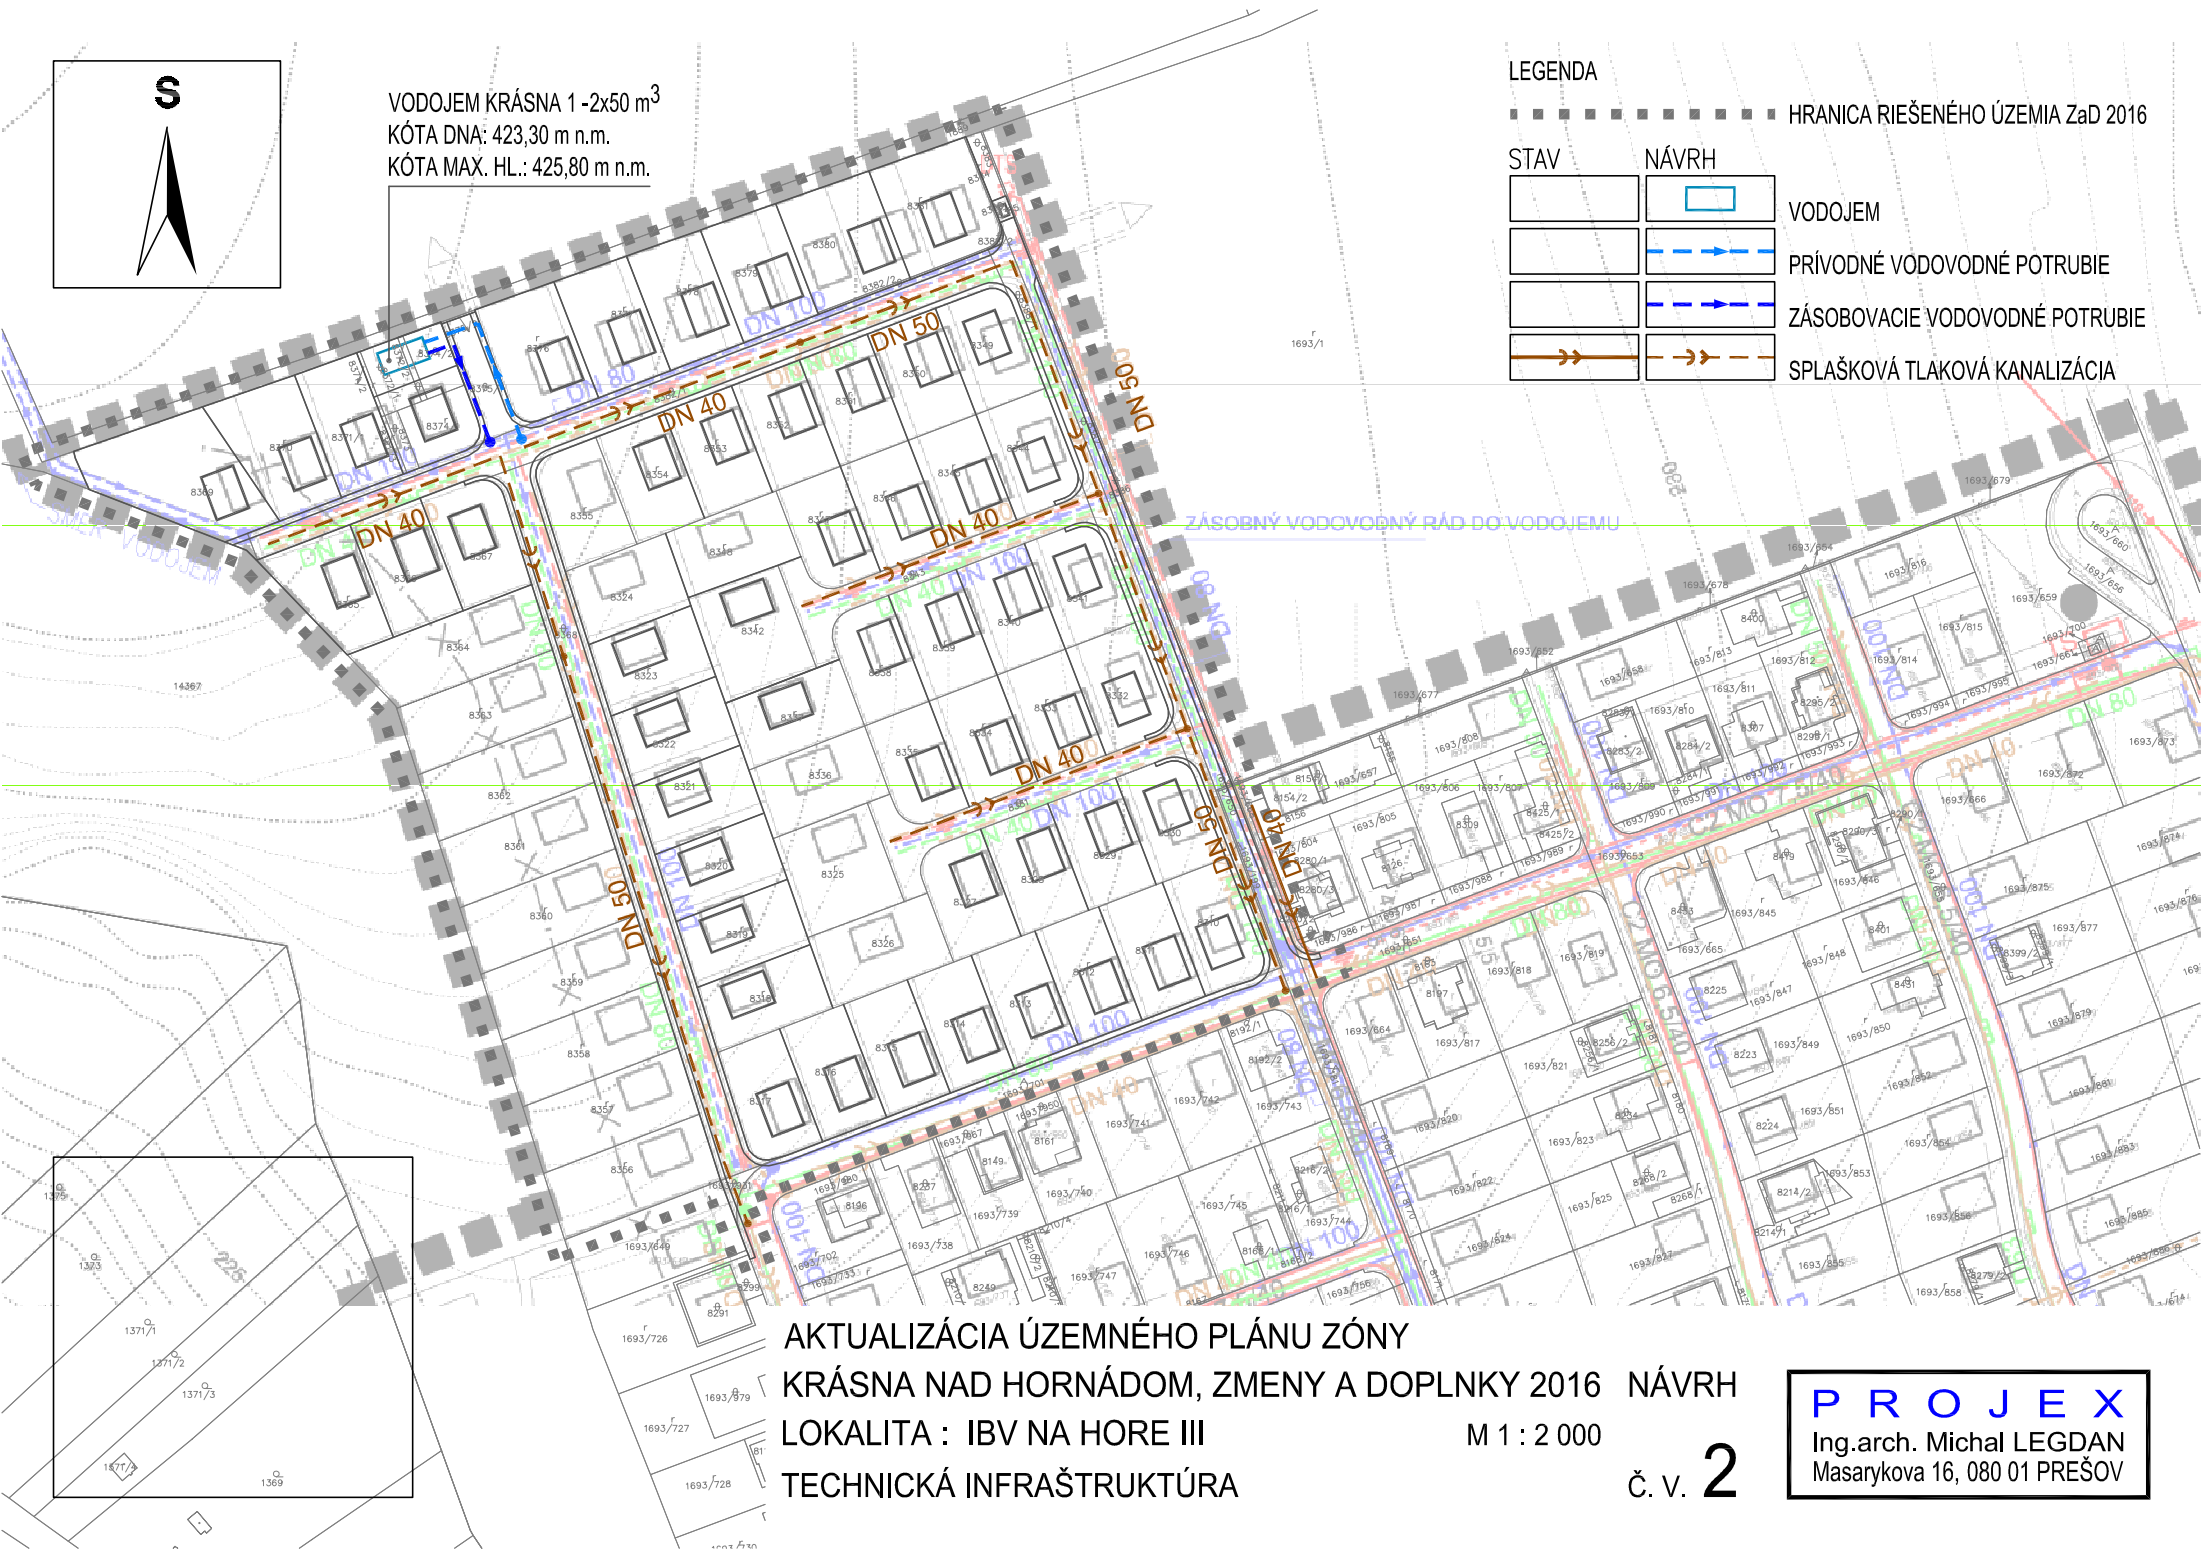

AKTUALIZÁCIA ÚZEMNÉHO PLÁNU ZÓNY
KRÁSNA NAD HORNÁDOM, ZMENY A DOPLNKY 2016
LOKALITA : IBV NA HORE III
TECHNICKÁ INFRAŠTRUKTÚRA

NÁVRH
M 1 : 2 000
č. v. 2

PROJEX
Ing.arch. Michal LEGDAN
Masarykova 16, 080 01 PREŠOV