

ZMENA A DOPLNOK Č. 9 ÚPN OBCE UDIČA

Podklad - ÚPN-Z Udiča

Územný plán zóny Udiča

M 1 : 10 000

Legenda

Stav Návrh

		Zastavané územie IBV a HBV
		IBV
		Chatová osada a plocha rekreačného zariadenia cestovného ruchu
		Občianska vybavenosť
		Plochy športovísk a rekreačno-oddychové plochy
		Poľnohospodársky družstevný dvor
		Plochy podnikateľských aktivít
		Zeleň v zastavanom území
		Lesy v spádovom území
		Plochy cintorínov
		Plochy záhradných osád
		Vodné plochy a toky
		Štátna cesta II. a III. triedy
		Miestne komunikácie
		Poľné a lesné cesty
		Autobusové zástavky
		Hranica spádového územia a katastrálna hranica
		Ochranné pásmo minerálnych prameňov II. stupňa
		Hranica zastavaného územia k 1.1.1990
		Hranica rozšíreného zastavaného územia a rozvojové plochy
		Ochranné pásma všetkých druhov
		Štátna prírodná rezervácia "Klapy"
		Pamiatkovo chránený objekt
		Rekreačné zariadenie cestovného ruchu
		22 kV vedenie VN
		ČOV
		Vodojem
		Vodný zdroj
		PHO 1. stupňa
		PHO 2. stupňa - vnútorná časť
		PHO 2. stupňa - vonkajšia časť

Schválené uznesením OZ dňa 24.10.2007
č. 13/E/2.




1

Názov akcie: Územný plán zóny Udiča

Názov výkresu: Komplexný urbanistický návrh

Zod. proj. : Vypracoval: Projekt LV Považská Bystrica


ZMENA A DOPLNOK Č. 9 ÚZEMNÉHO PLÁ

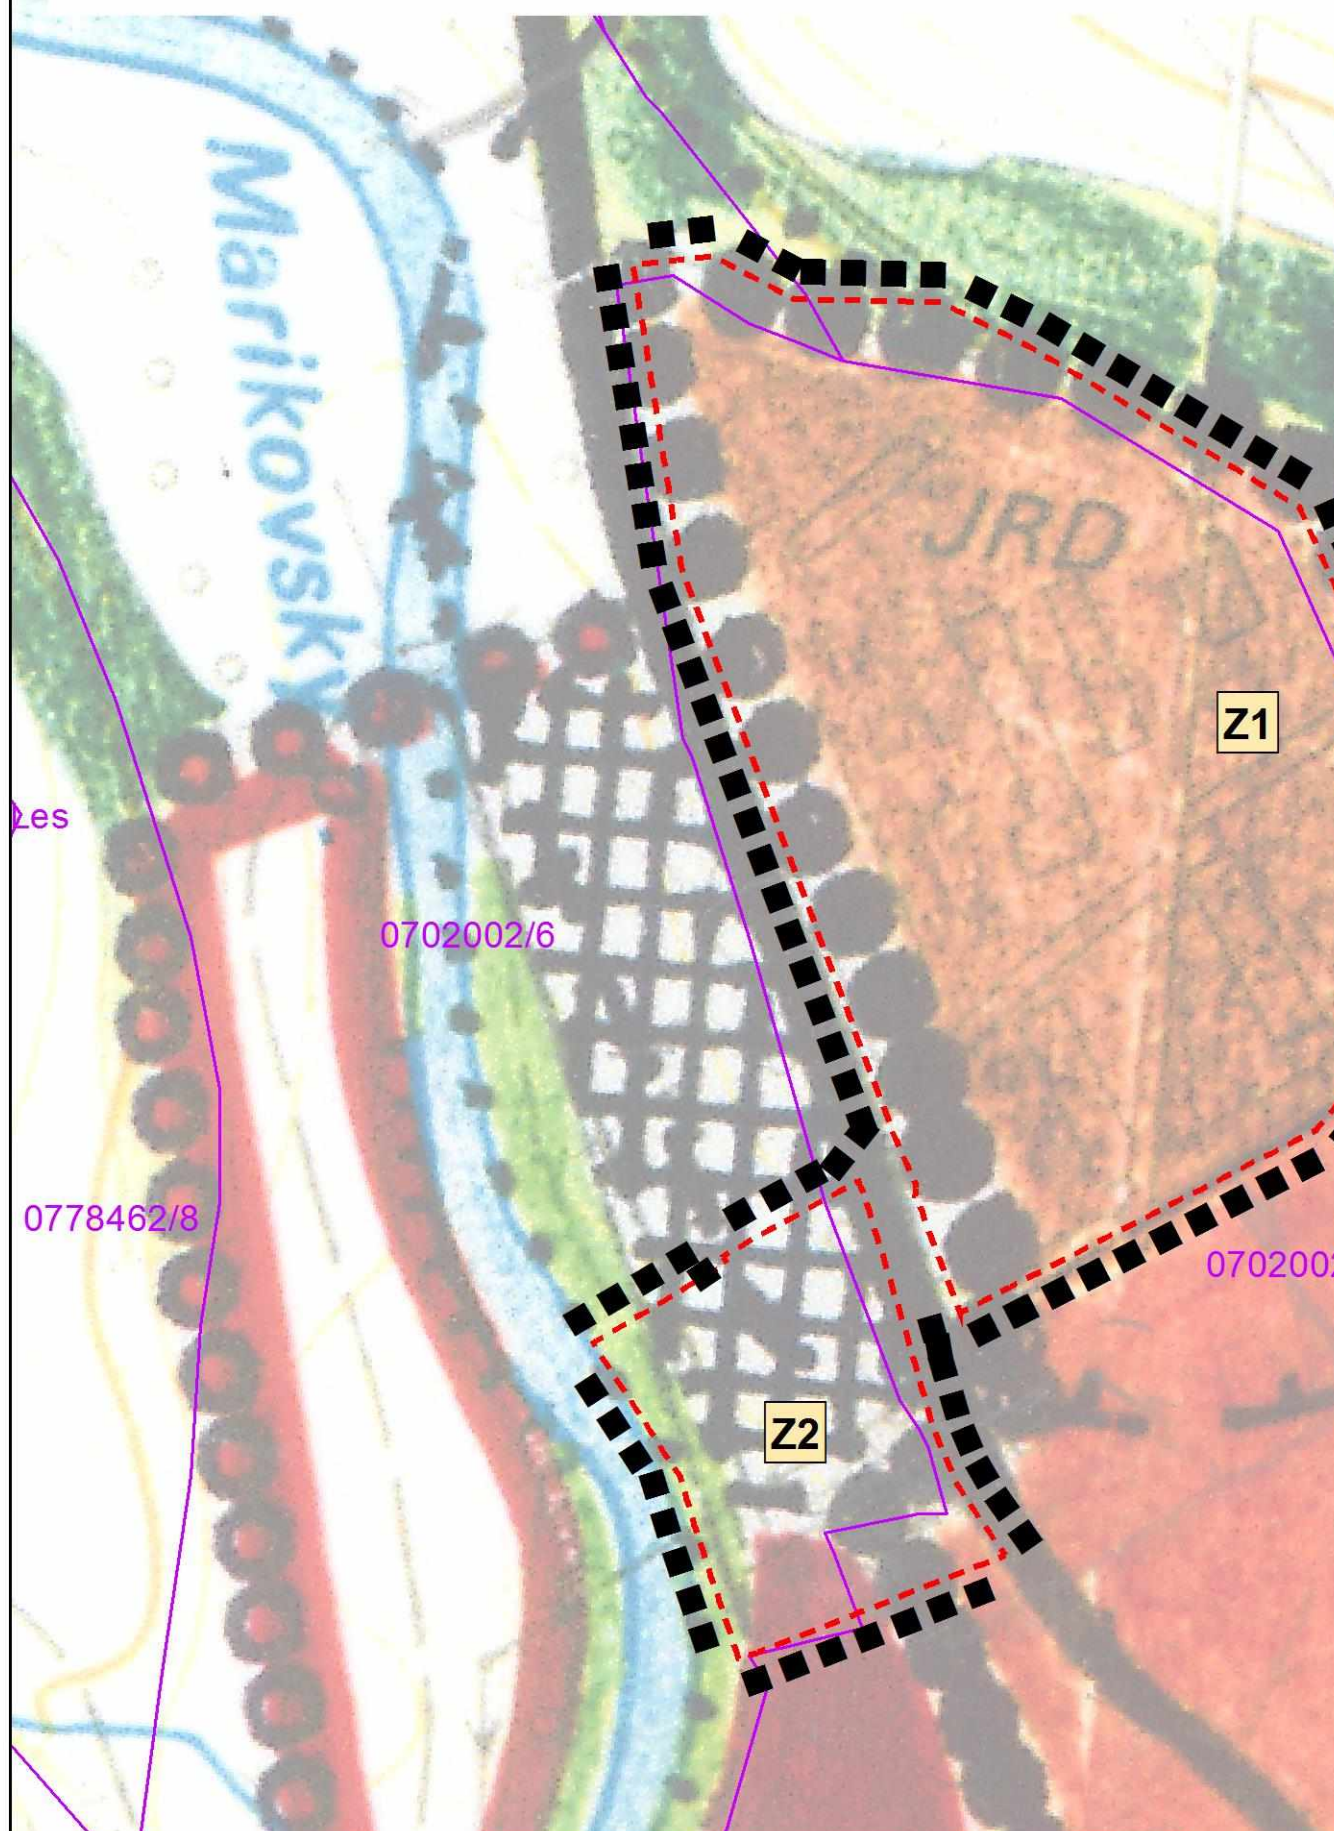


Lokalita Z1 - ostatná zastavaná plocha

Lokalita Z2 - udelený súhlas na záber poľnohospodárskej pôdy

ZMENA A DOPLNOK Č. 9 ÚZEMNÉHO PLÁ

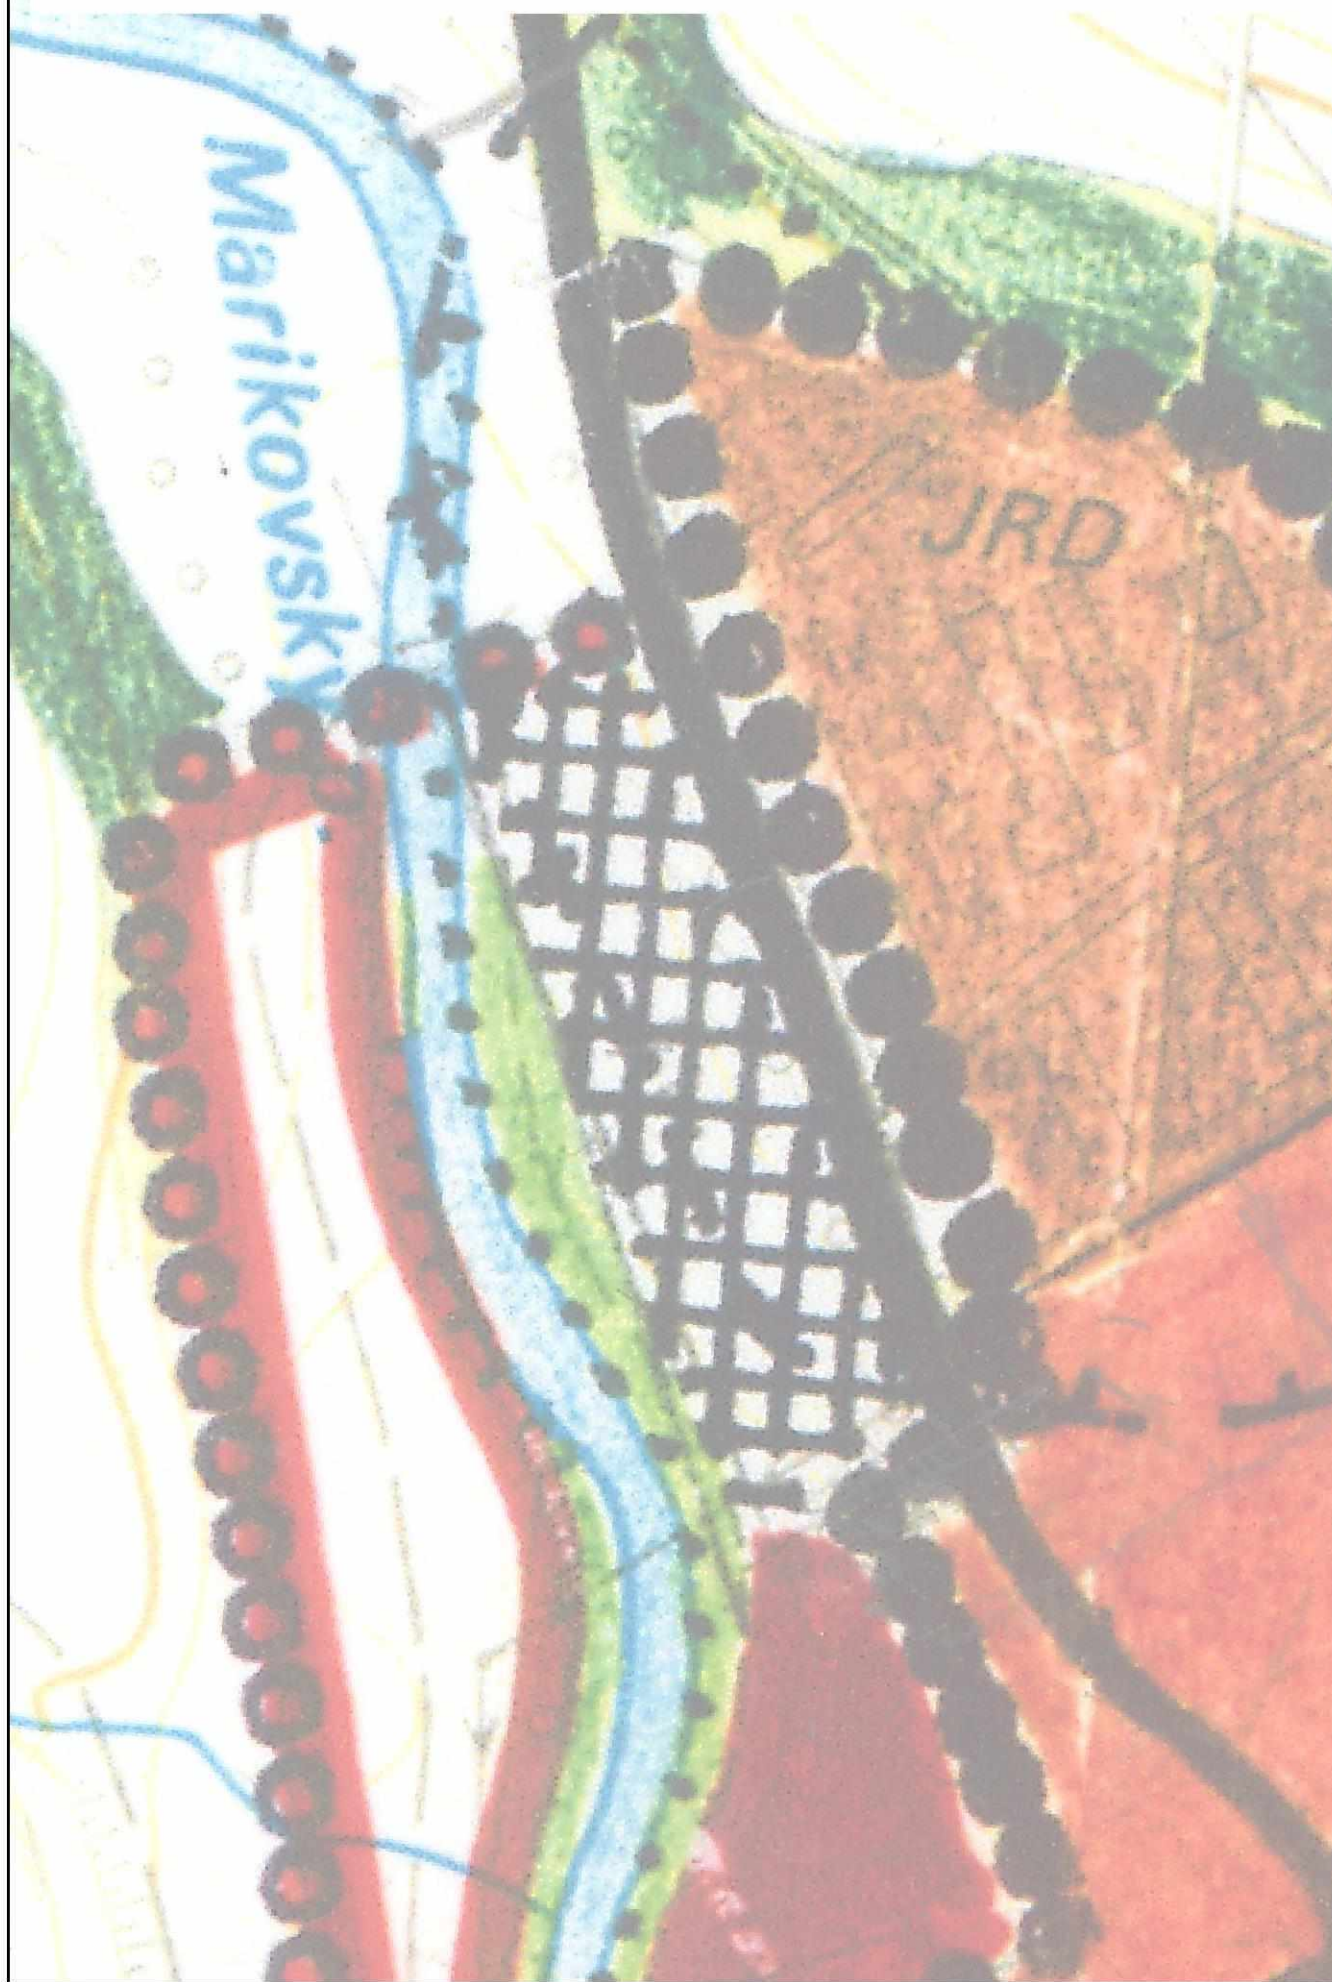


ZMENA A DOPLNOK Č. 9 ÚZEMNÉHO PLÁ

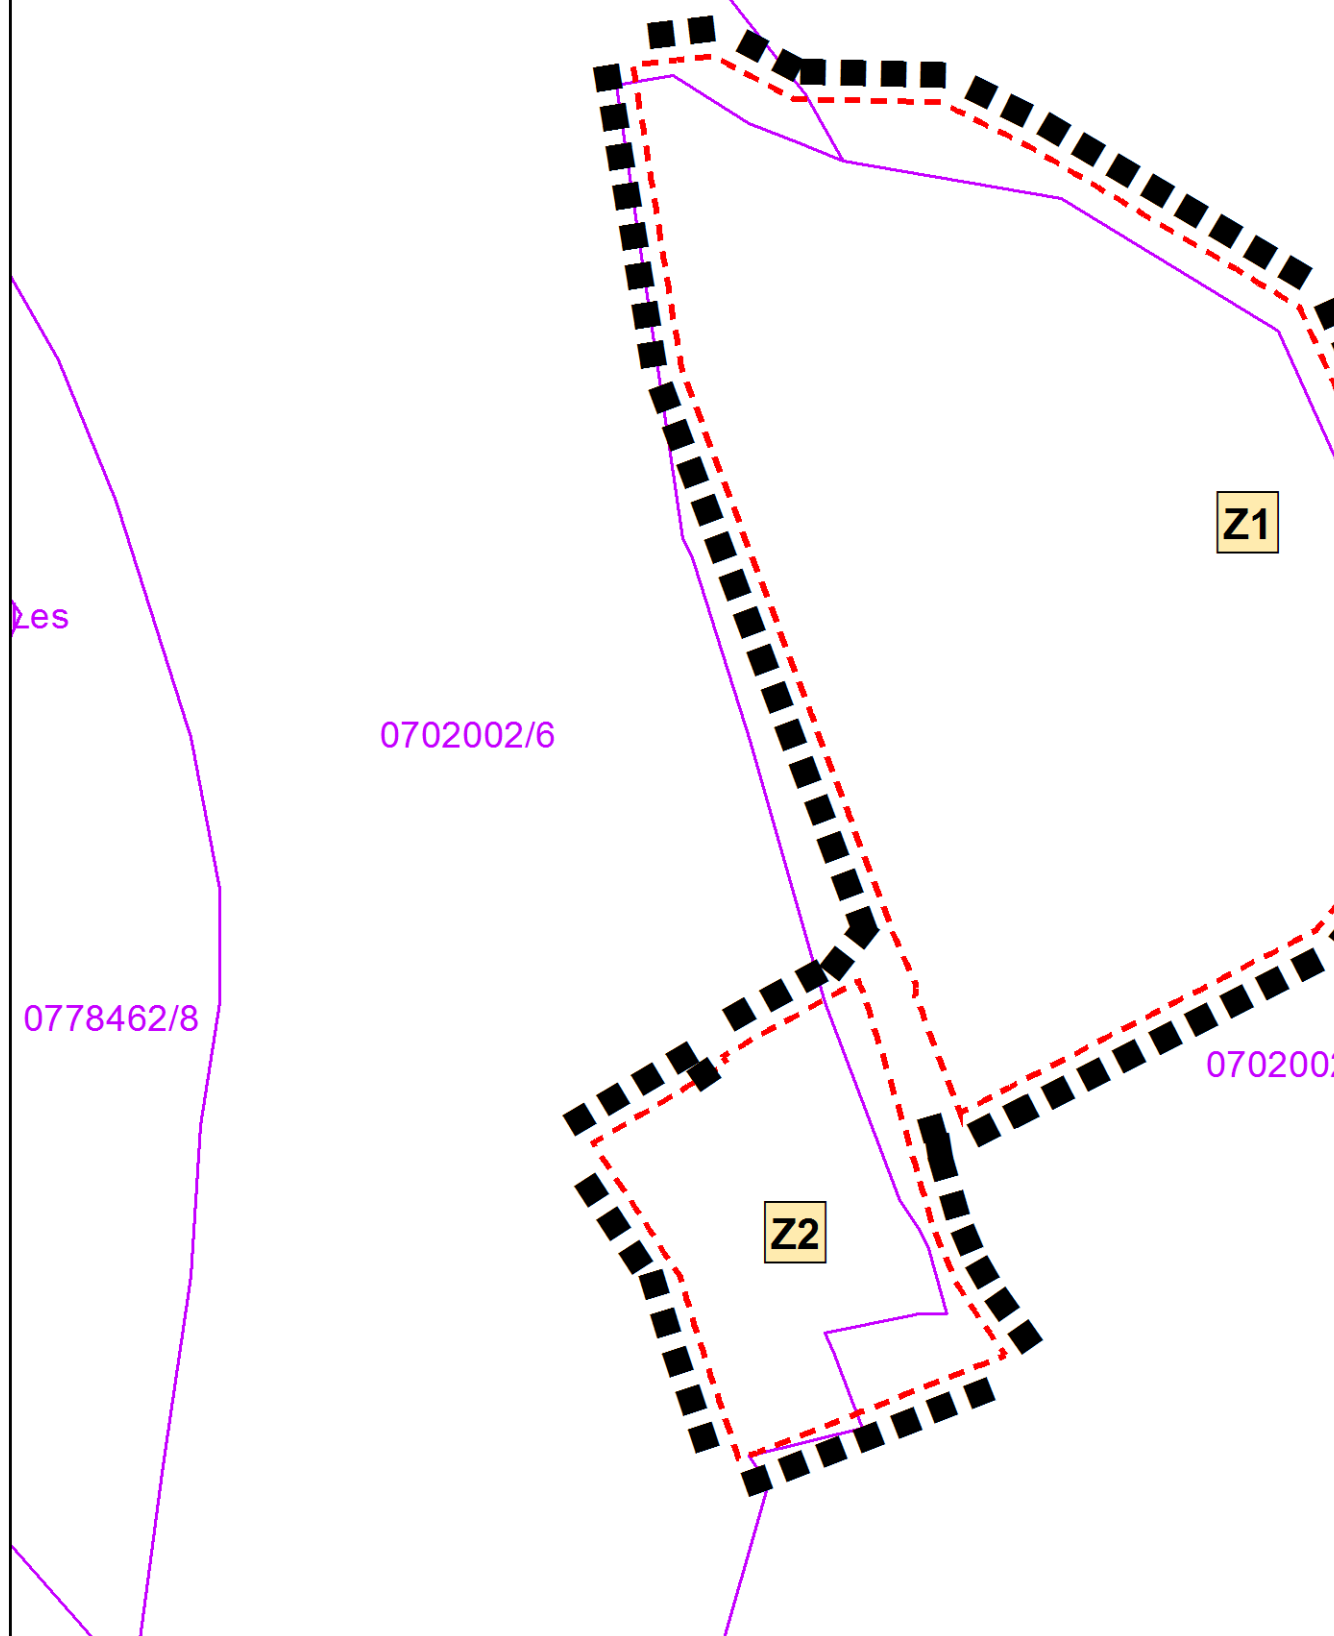

Lokalita Z1 - ostatná zastavaná plocha

Lokalita Z2 - udelený súhlas na záber poľnohospodárskej pôdy

ZMENA A DOPLNOK Č. 9 ÚZEMNÉHO PLÁ

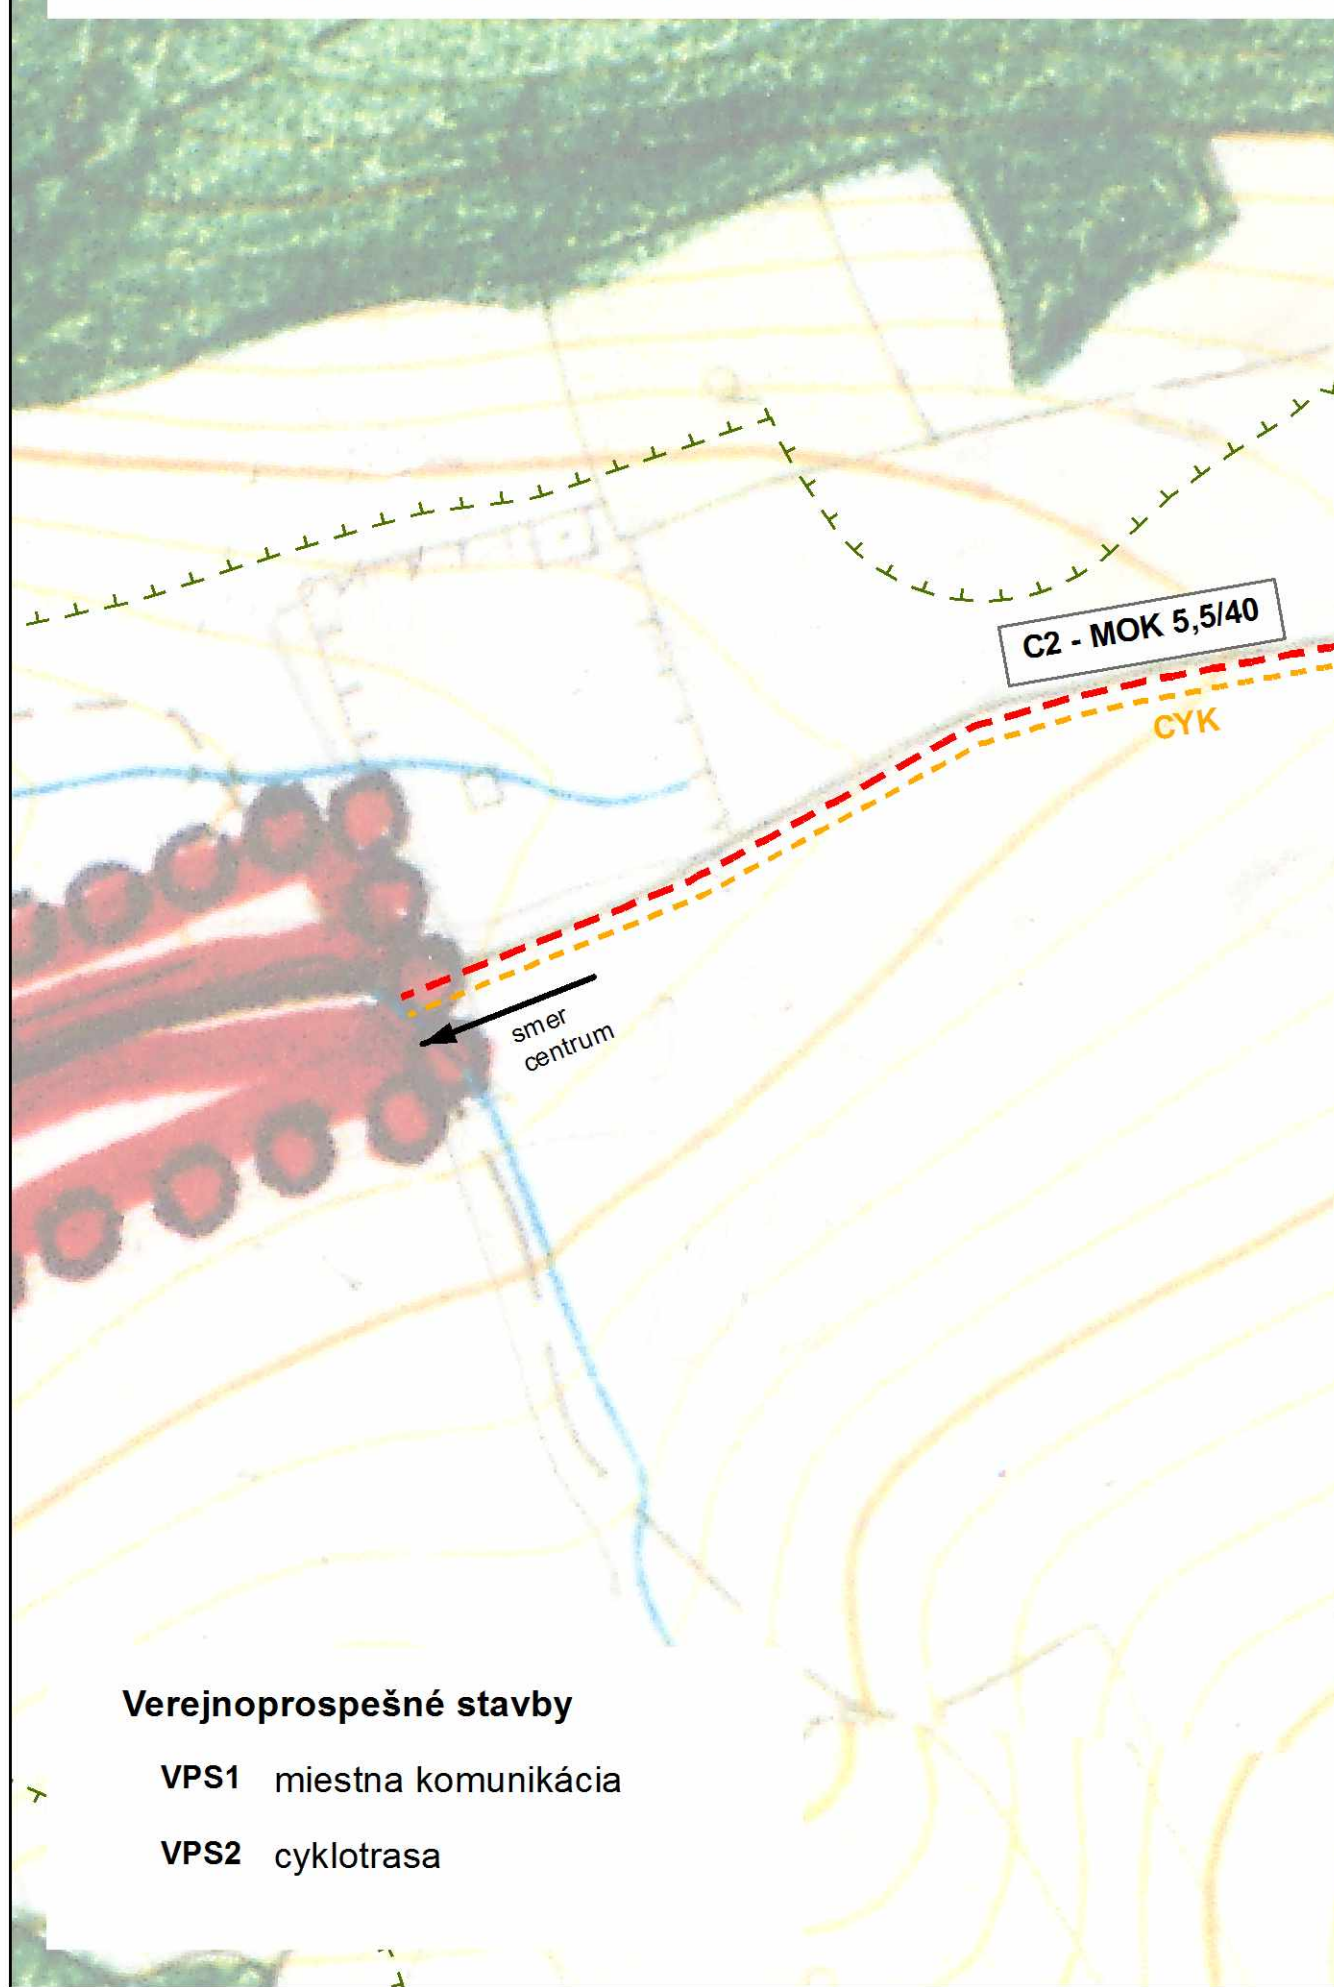


Verejnoprospešné stavby


VPS1 miestna komunikácia

VPS2 cyklotrasa

ZMENA A DOPLNOK Č. 9 ÚZEMNÉHO PLÁ

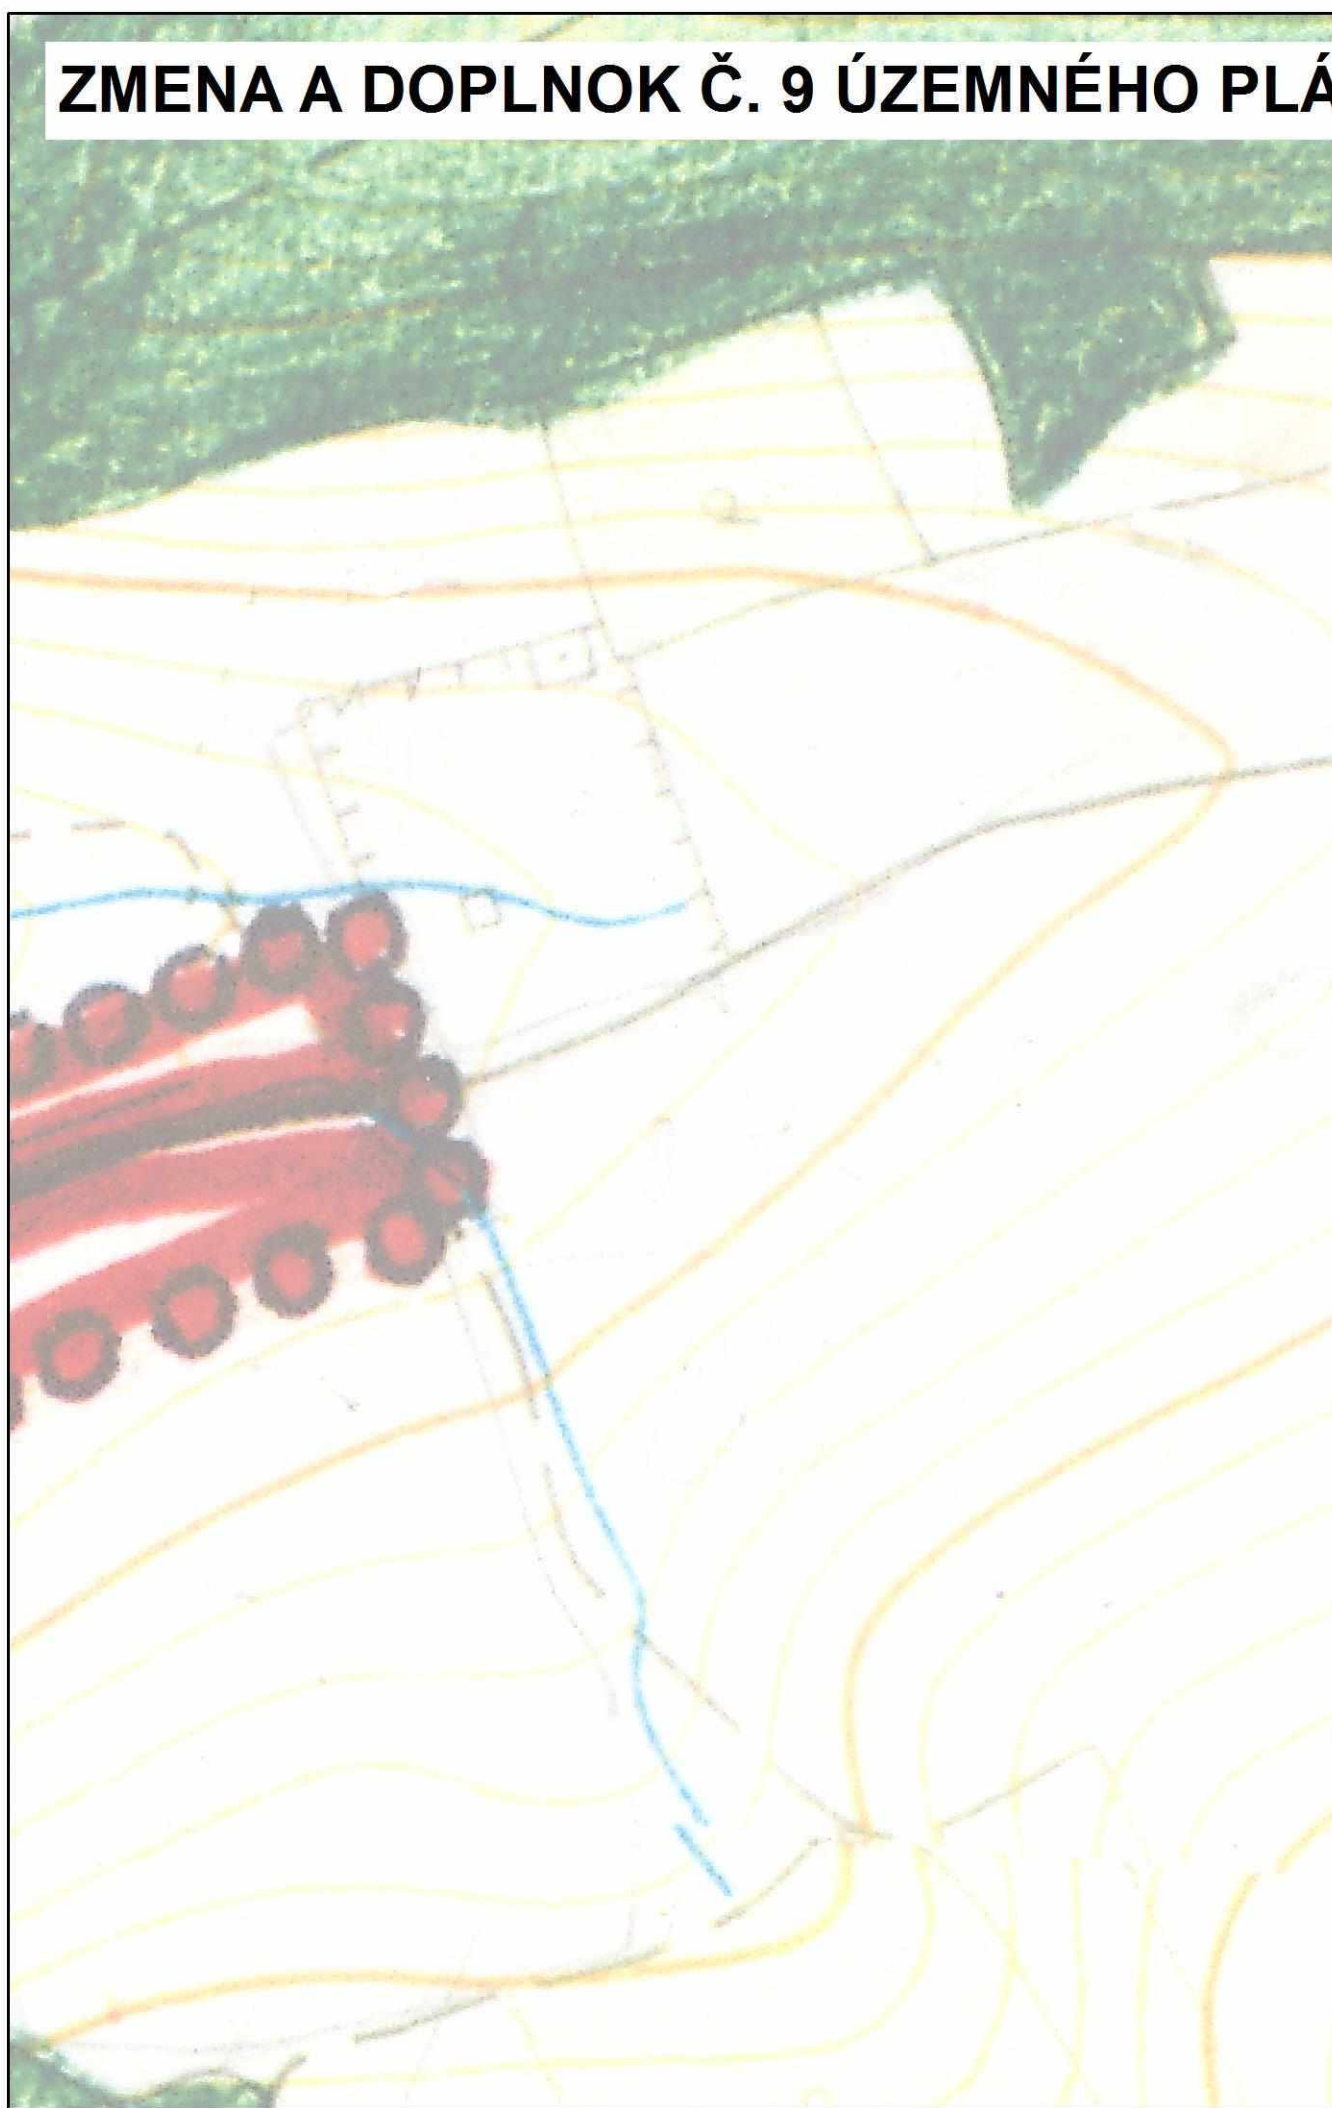

ZMENA A DOPLNOK Č. 9 ÚZEMNÉHO PLÁ

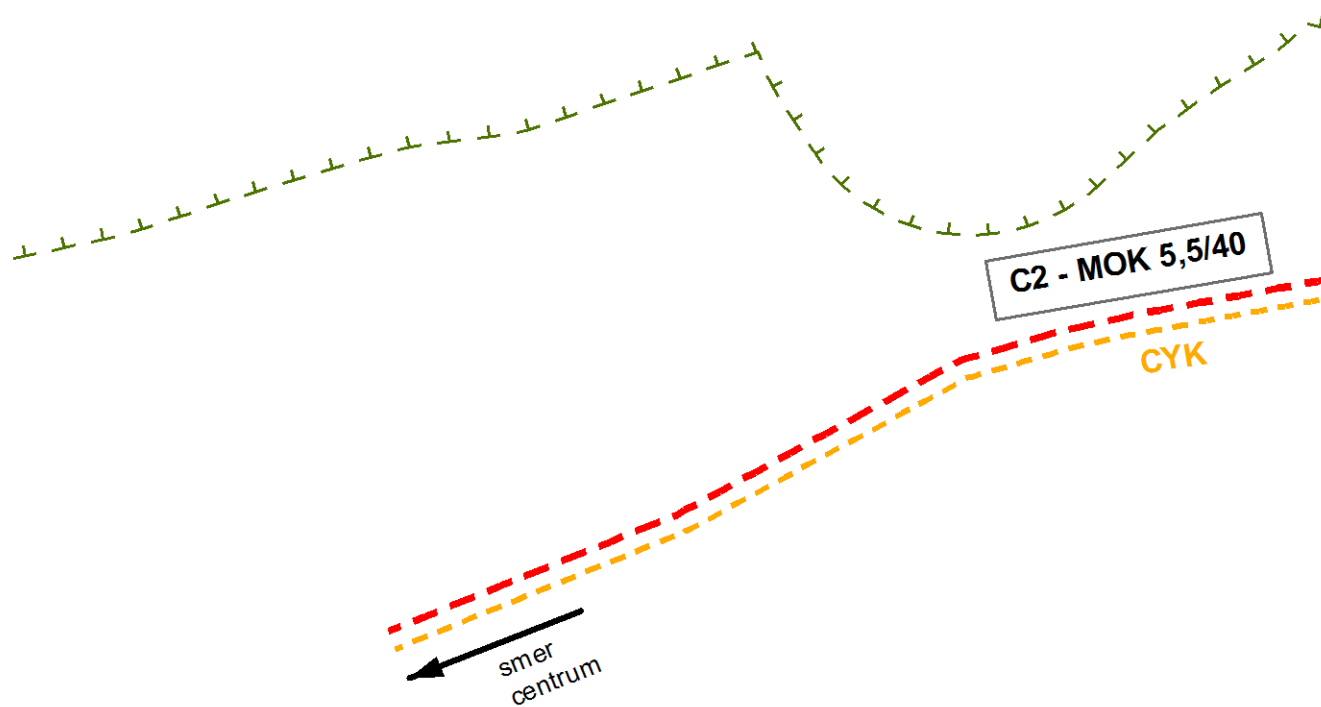


Verejnoprospešné stavby


VPS1 miestna komunikácia

VPS2 cyklotrasa


ZMENA A DOPLNOK Č. 9 ÚZEMNÉHO PLÁ

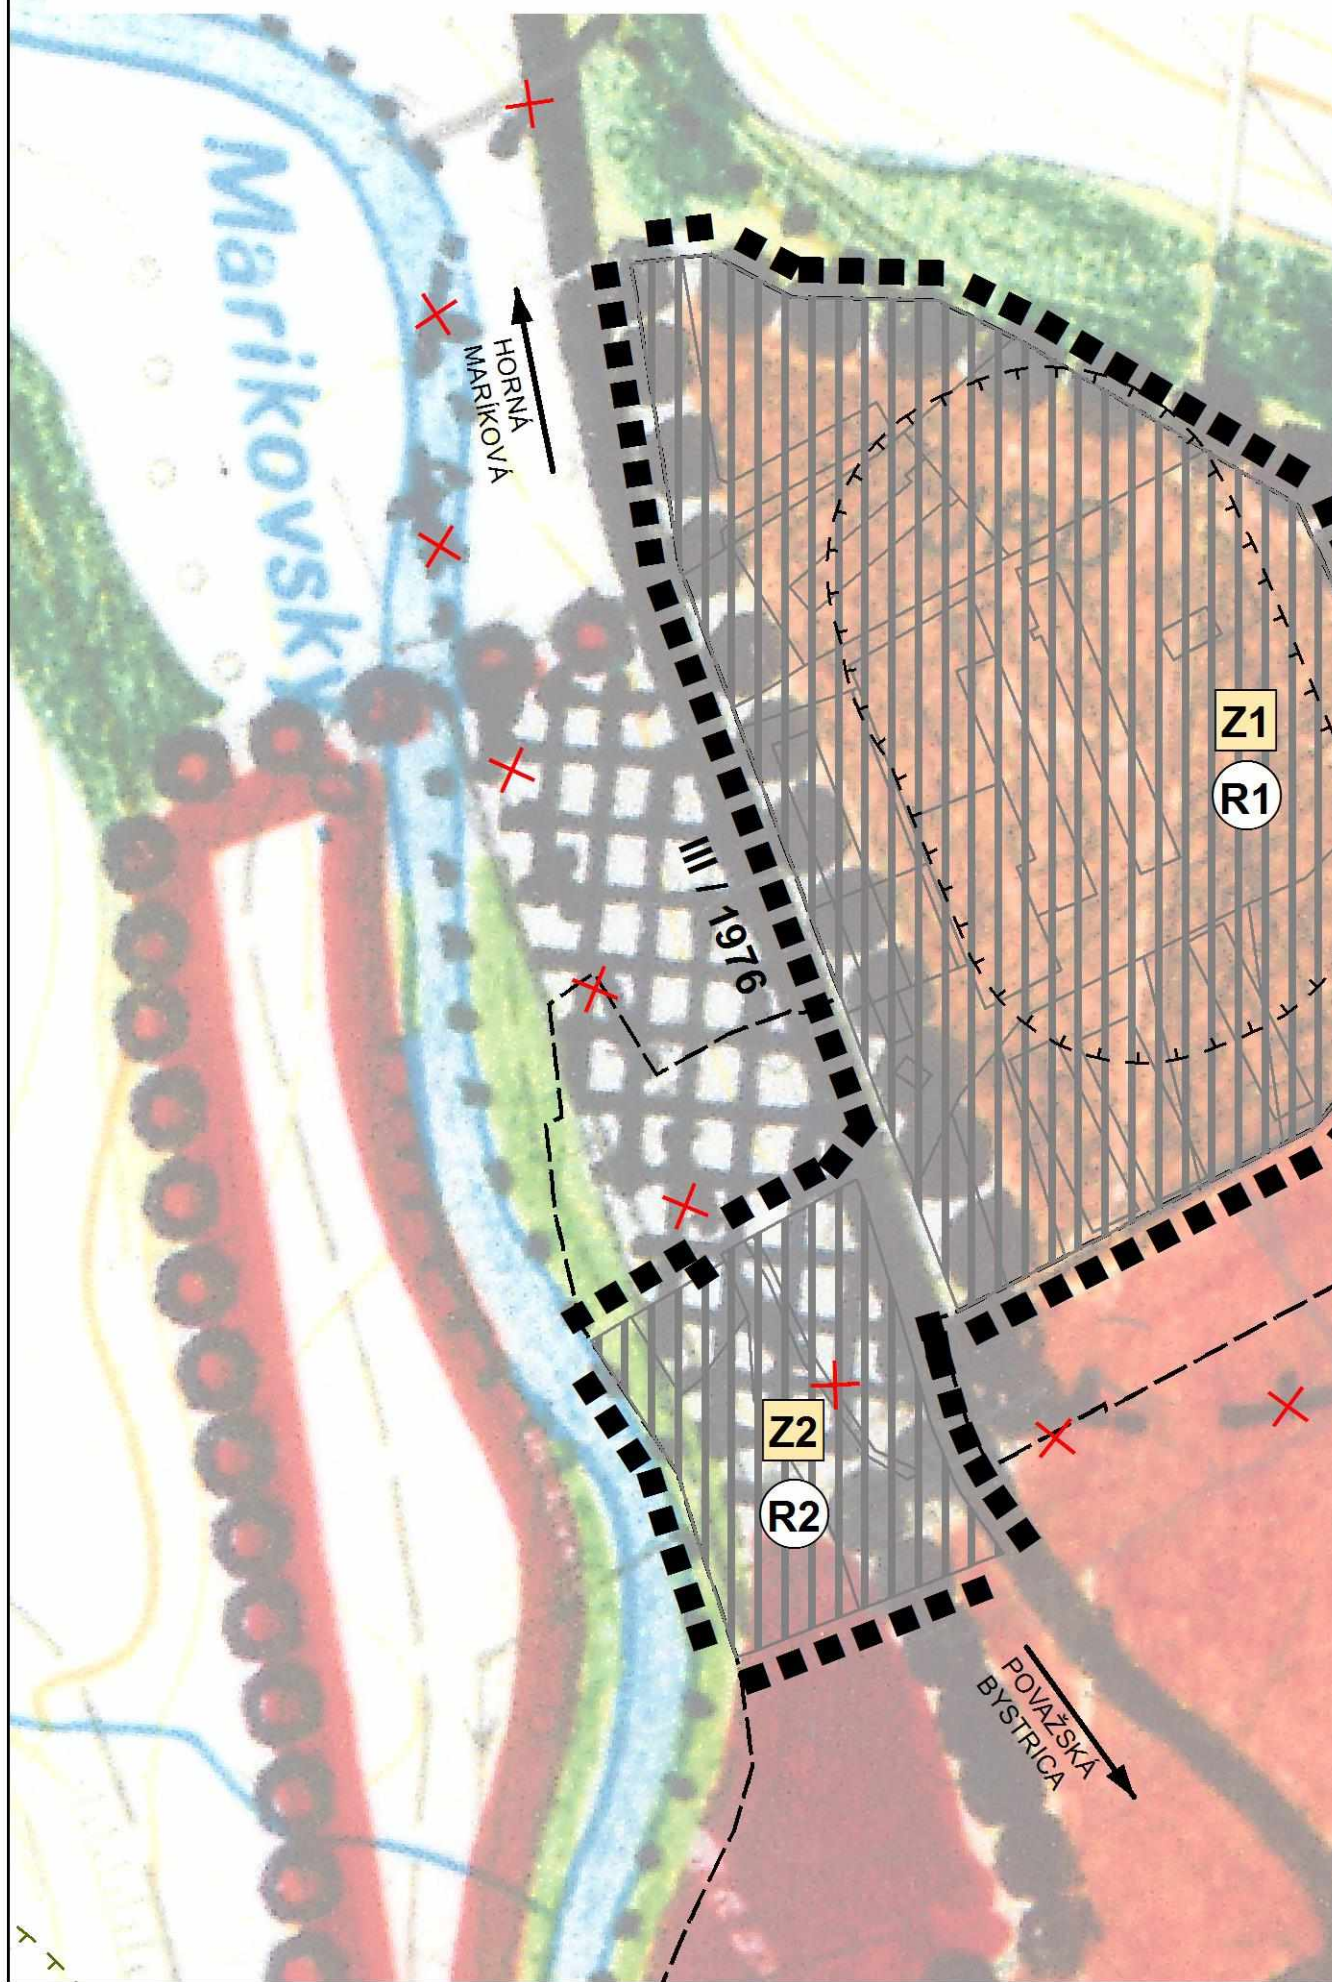


ZMENA A DOPLNOK Č. 9 ÚZEMNÉHO PLÁ

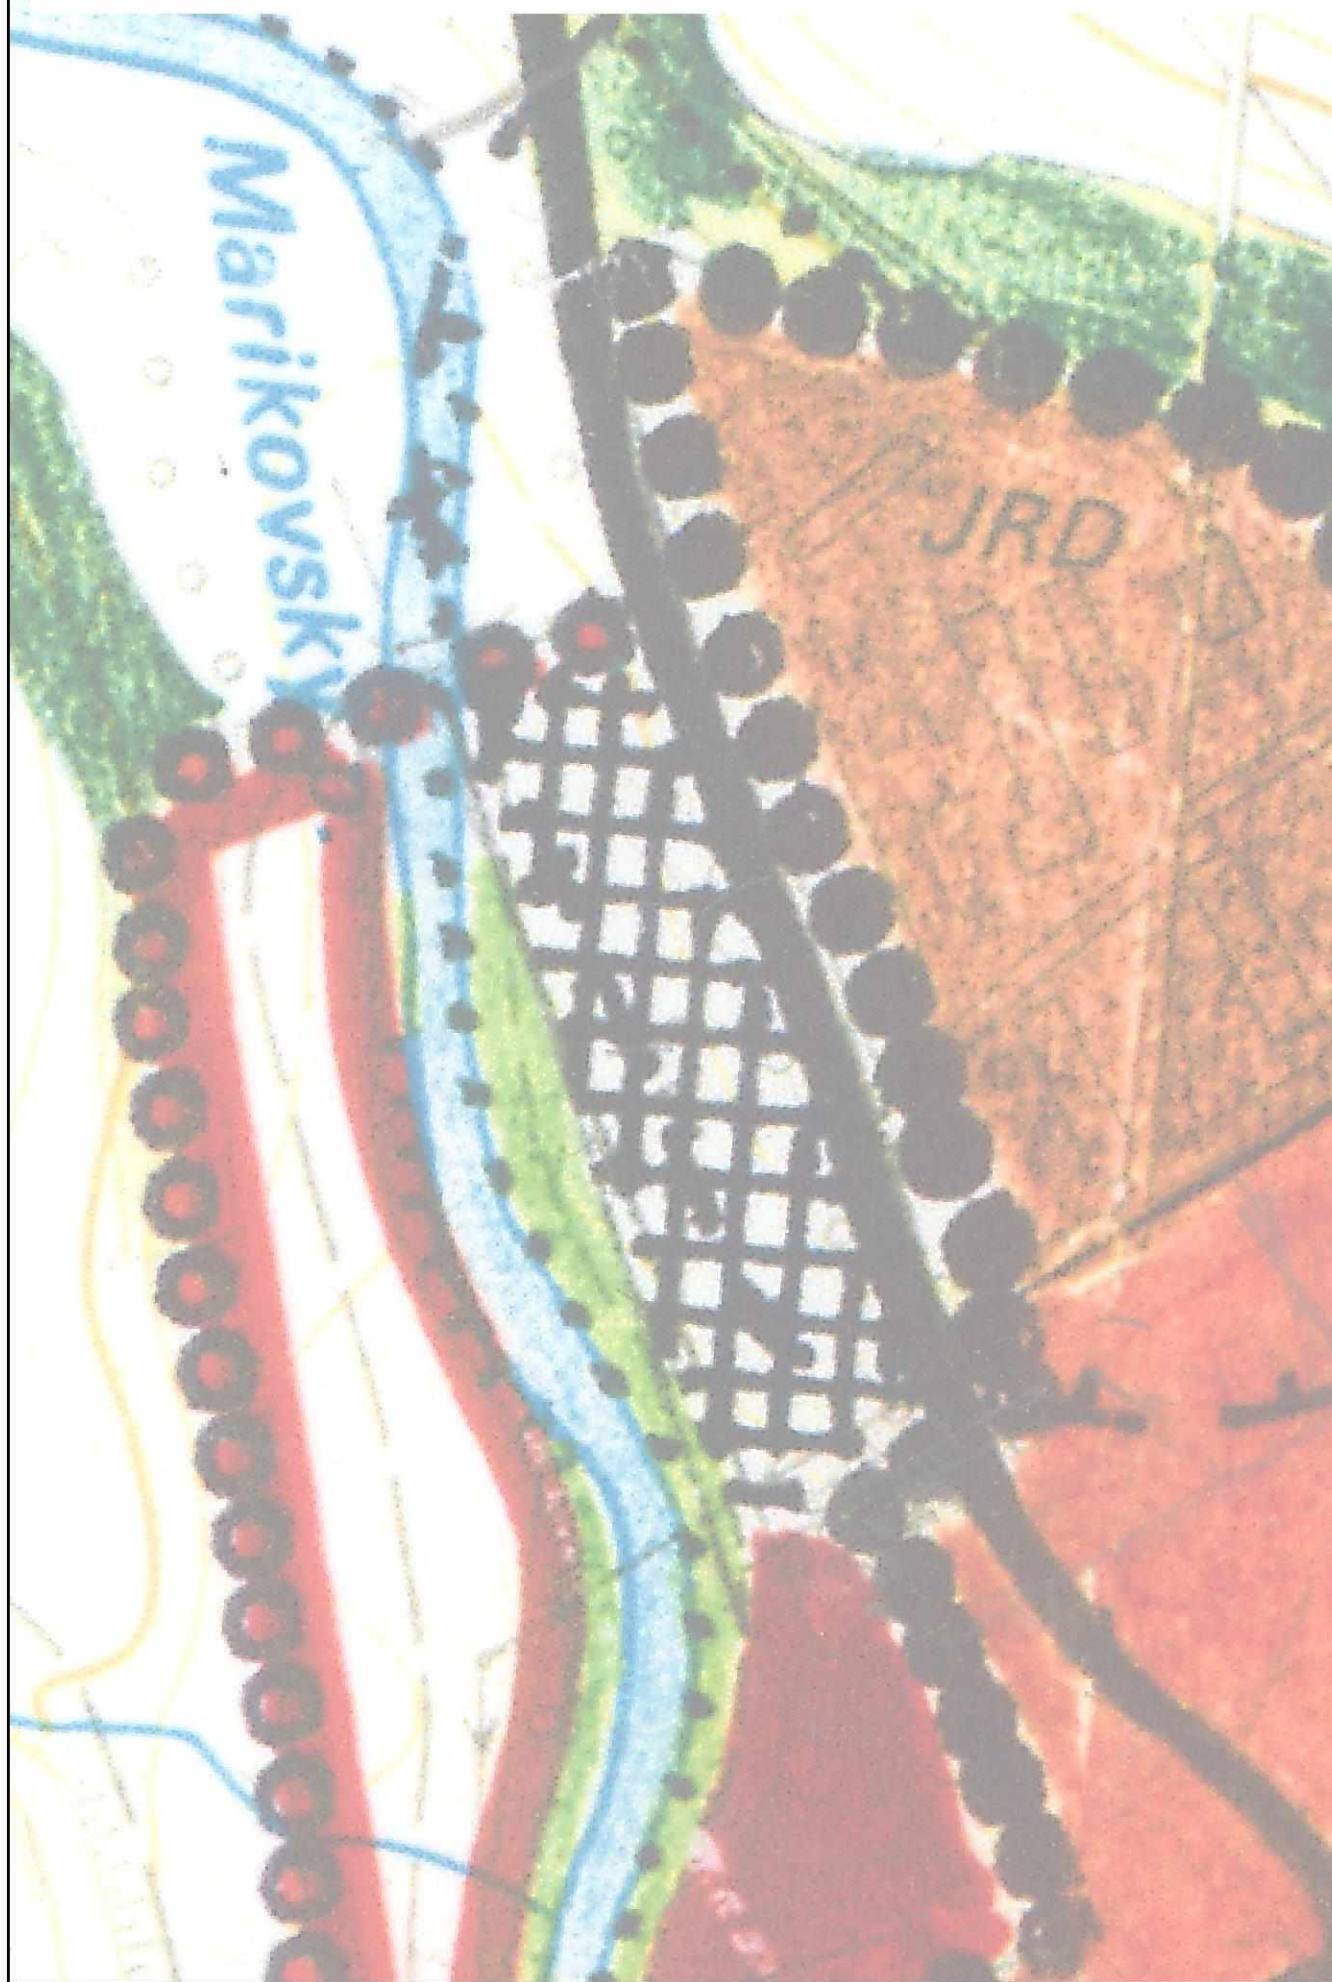

ZMENA A DOPLNOK Č. 9 ÚZEMNÉHO PLÁ

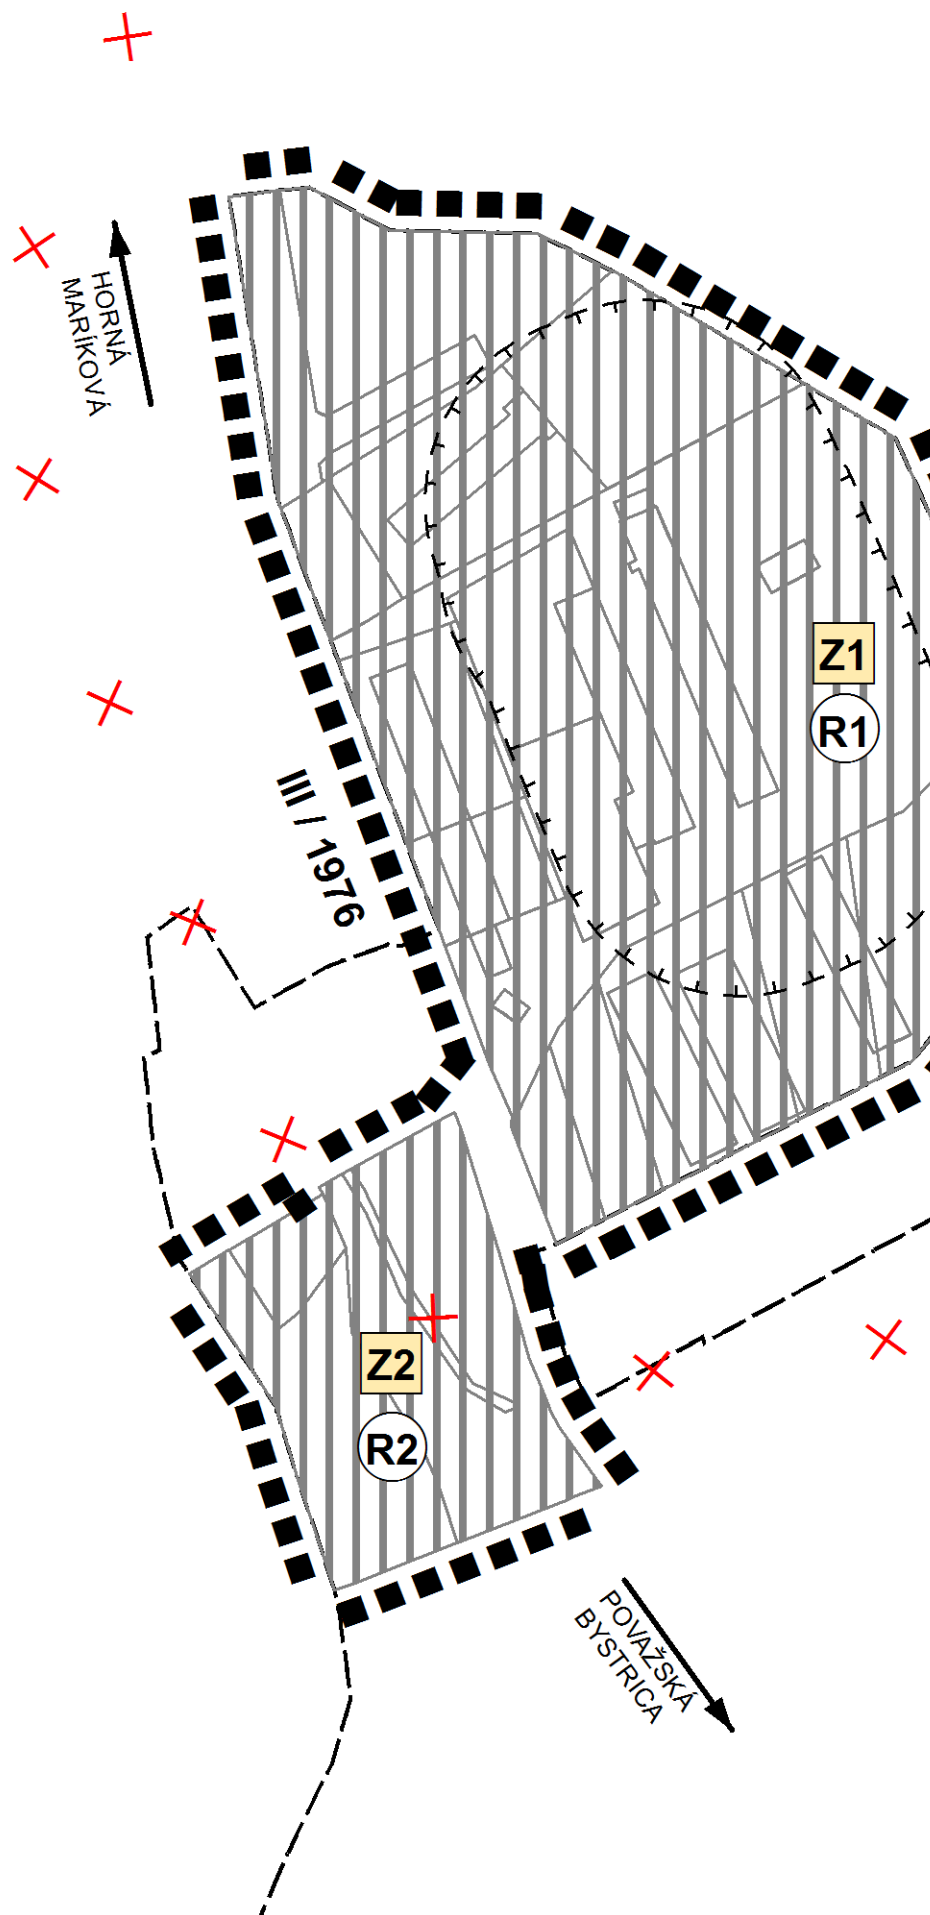

ZMENA A DOPLNOK Č. 9 ÚZEMNÉHO PLÁ

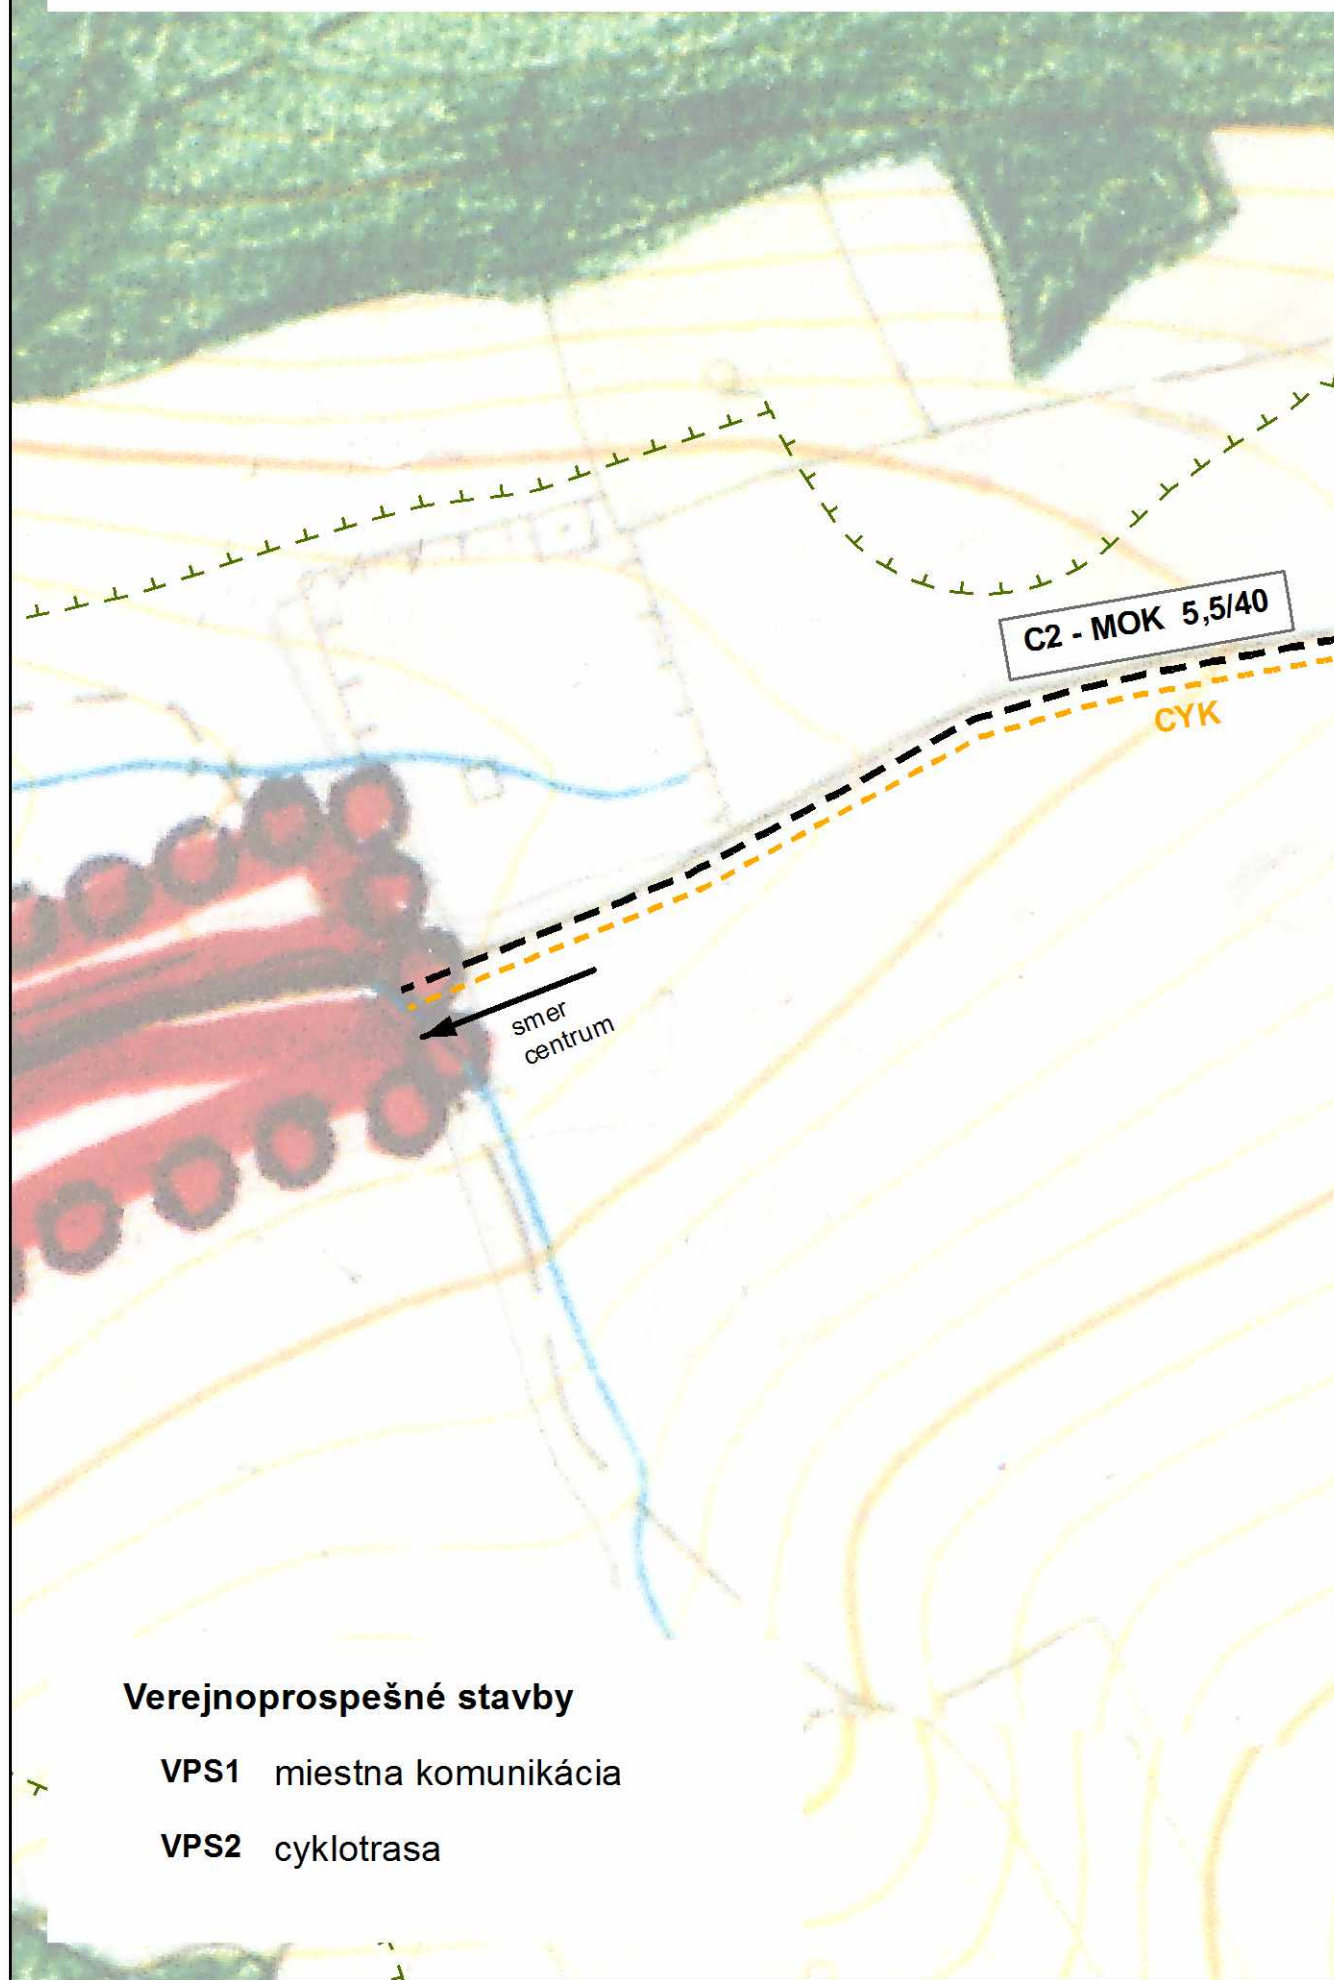


Verejnoprospešné stavby


VPS1 miestna komunikácia

VPS2 cyklotrasa

ZMENA A DOPLNOK Č. 9 ÚZEMNÉHO PLÁŇ

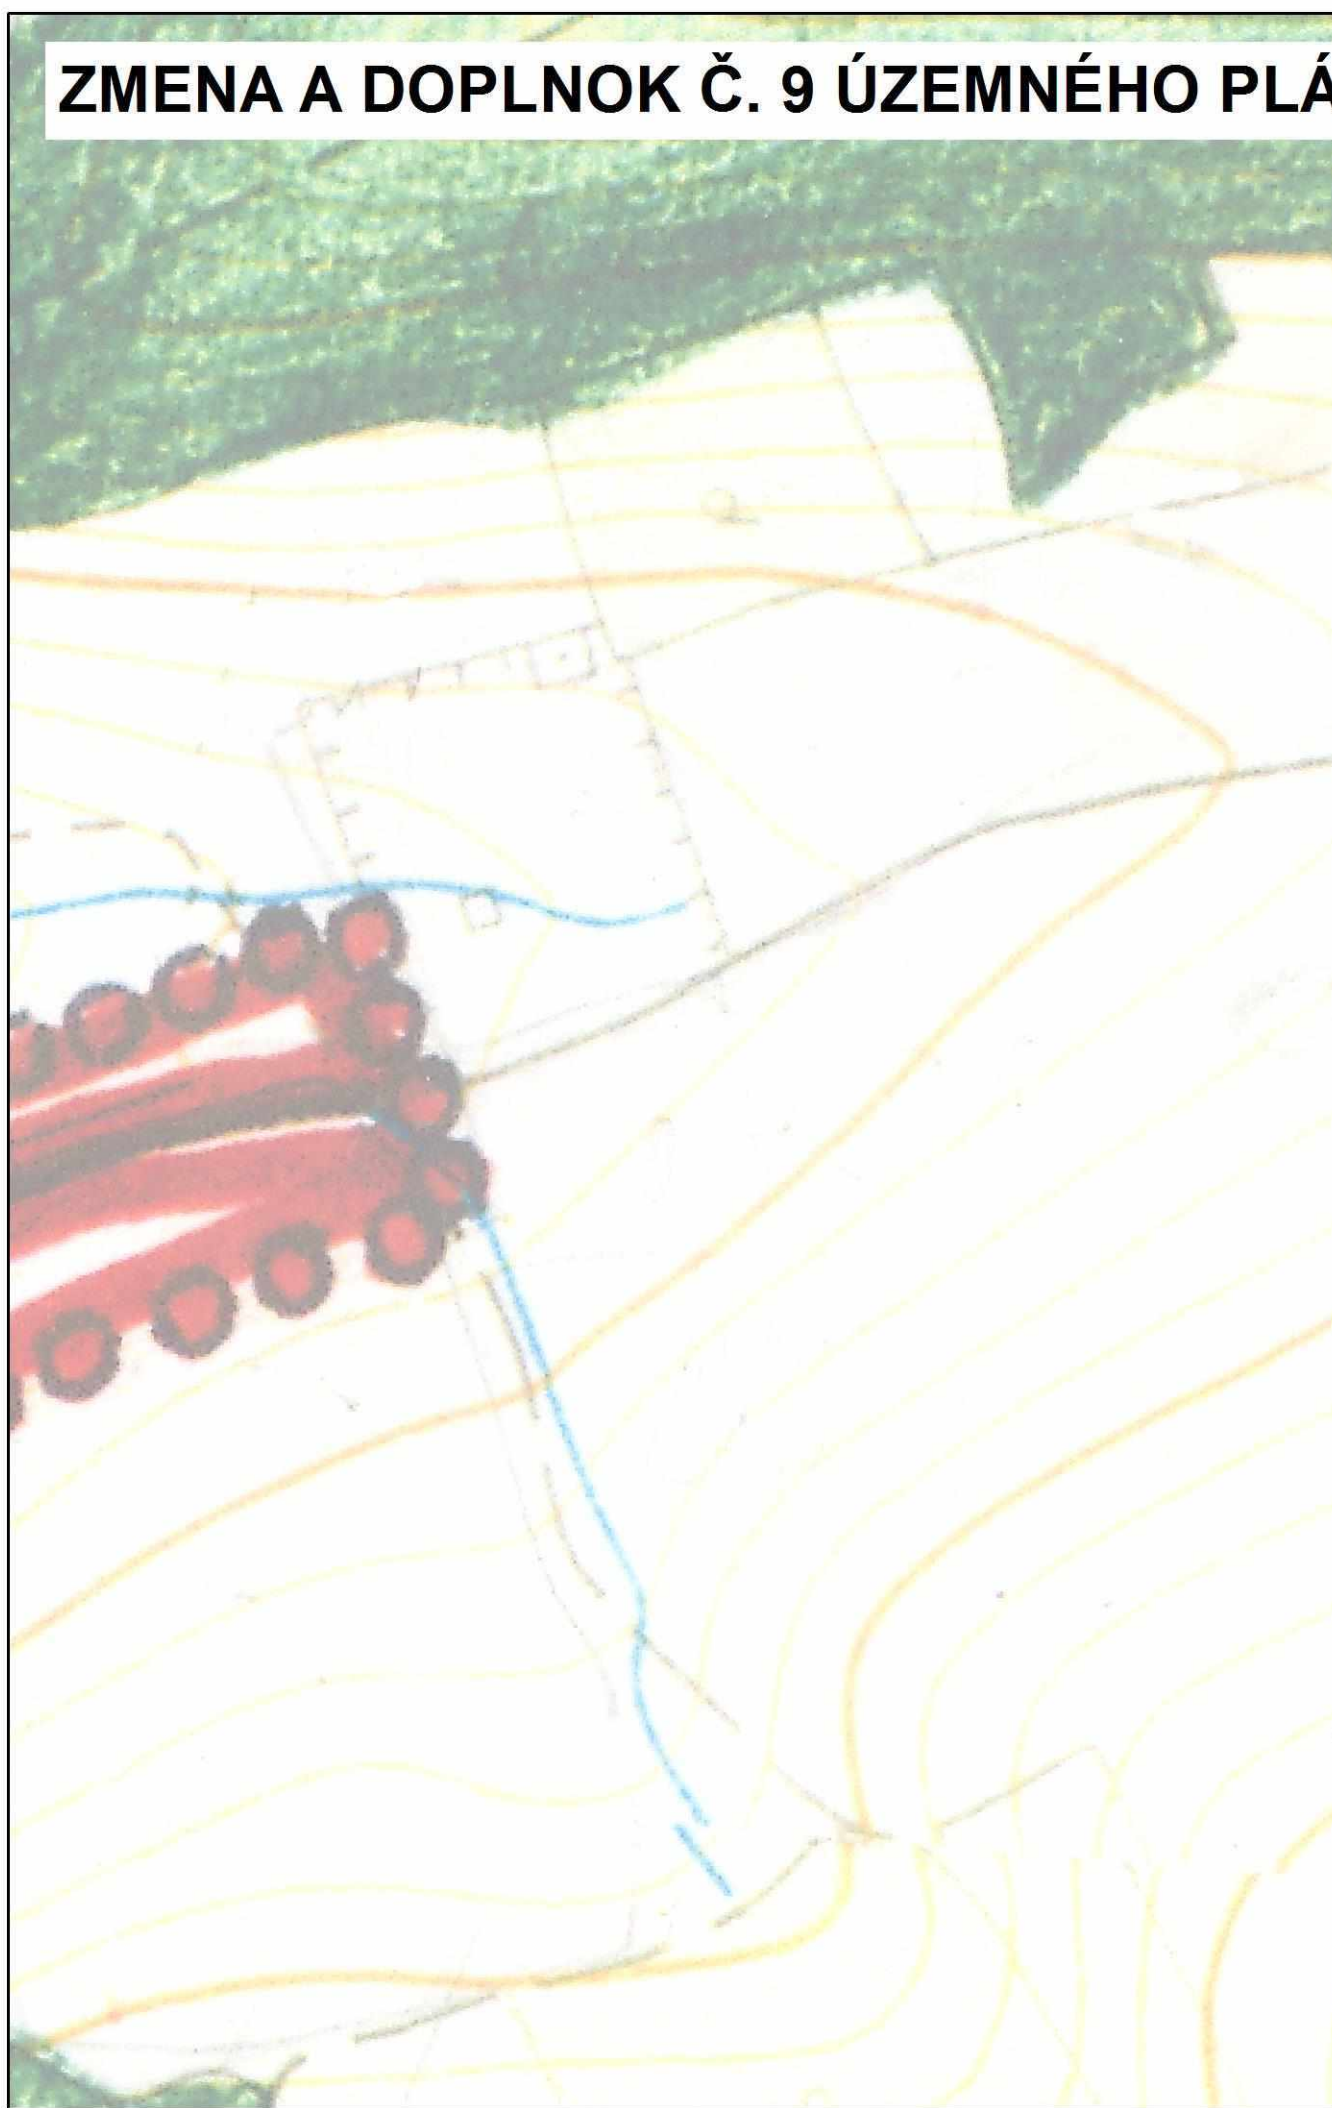

ZMENA A DOPLNOK Č. 9 ÚZEMNÉHO PLÁ

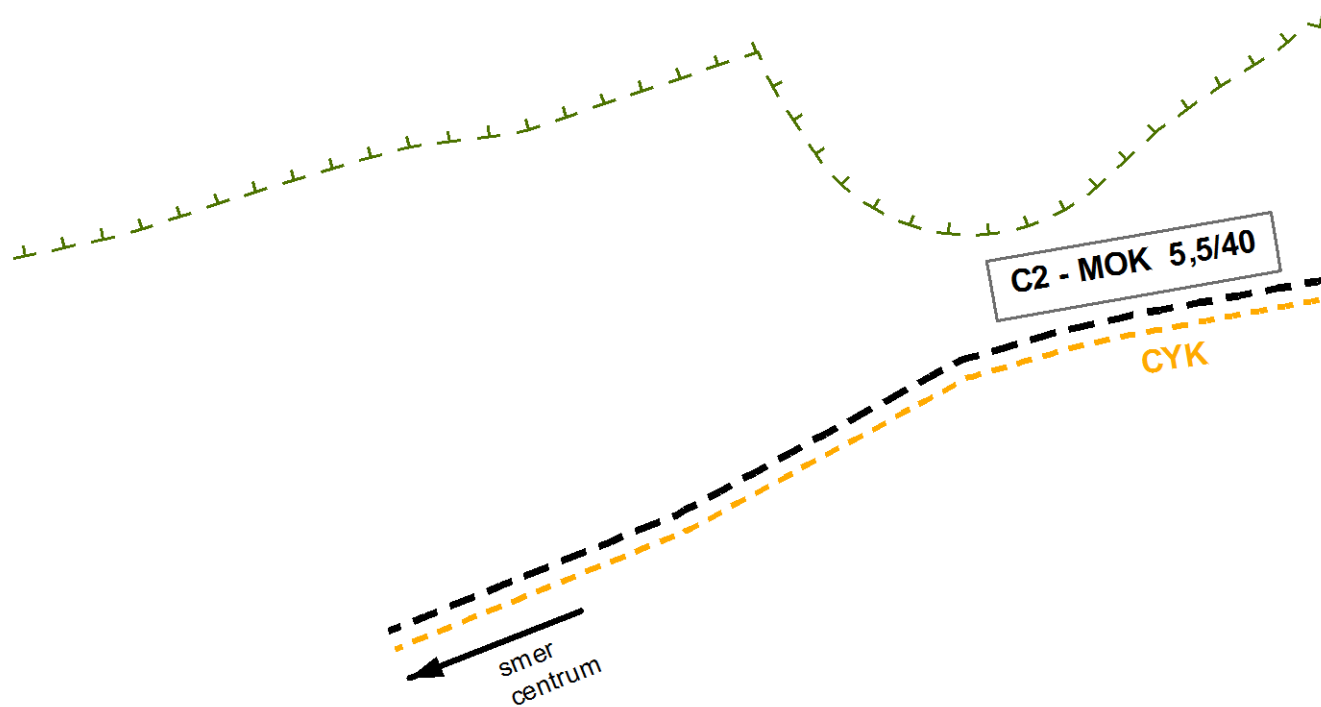


Verejnoprospešné stavby


VPS1 miestna komunikácia

VPS2 cyklotrasa


ZMENA A DOPLNOK Č. 9 ÚZEMNÉHO PLÁ

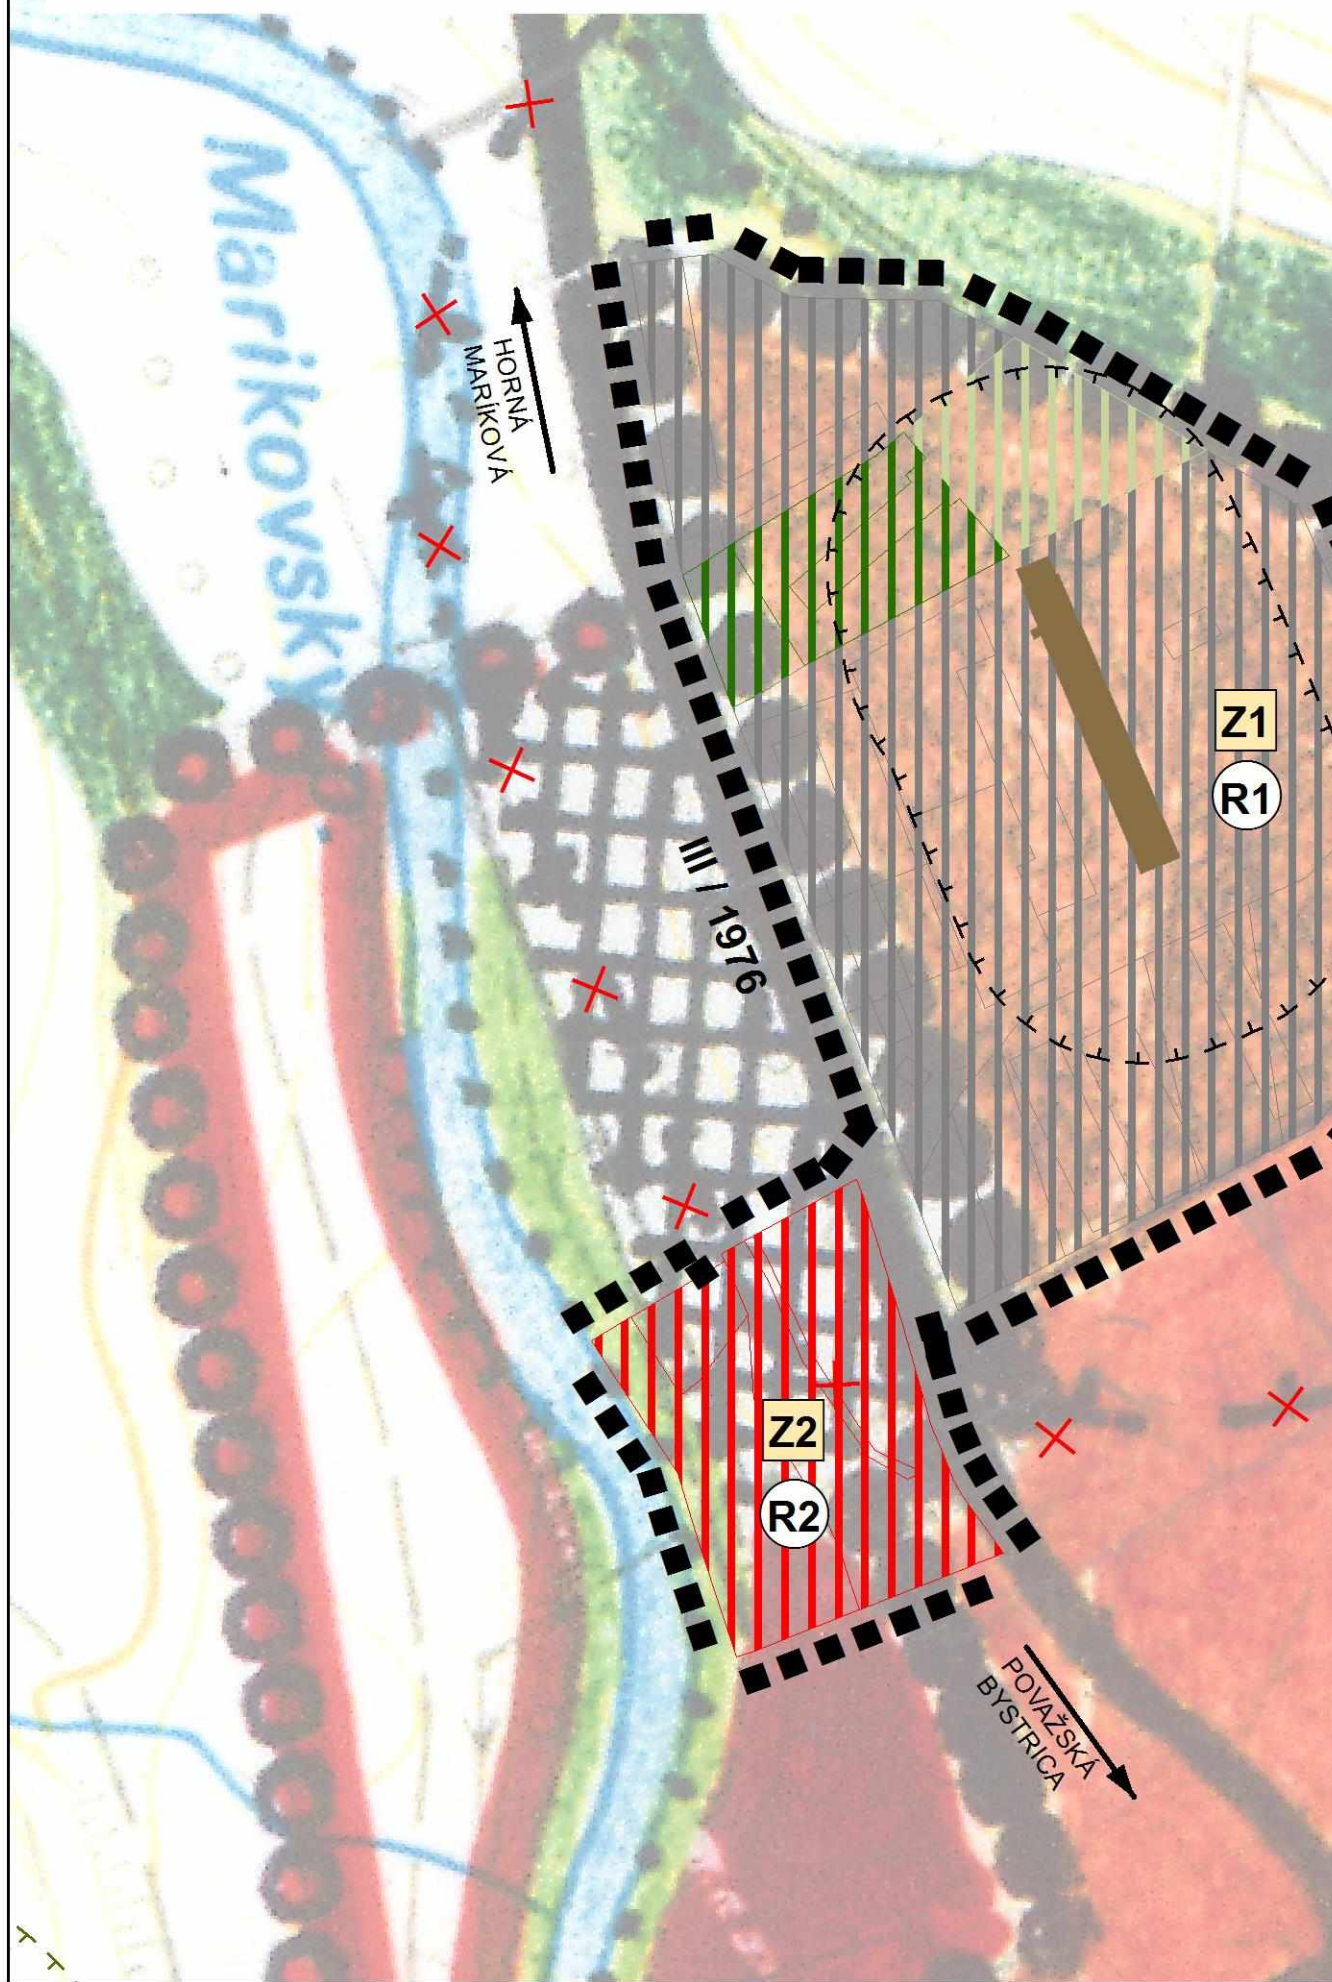

ZMENA A DOPLNOK Č. 9 ÚZEMNÉHO PLÁ

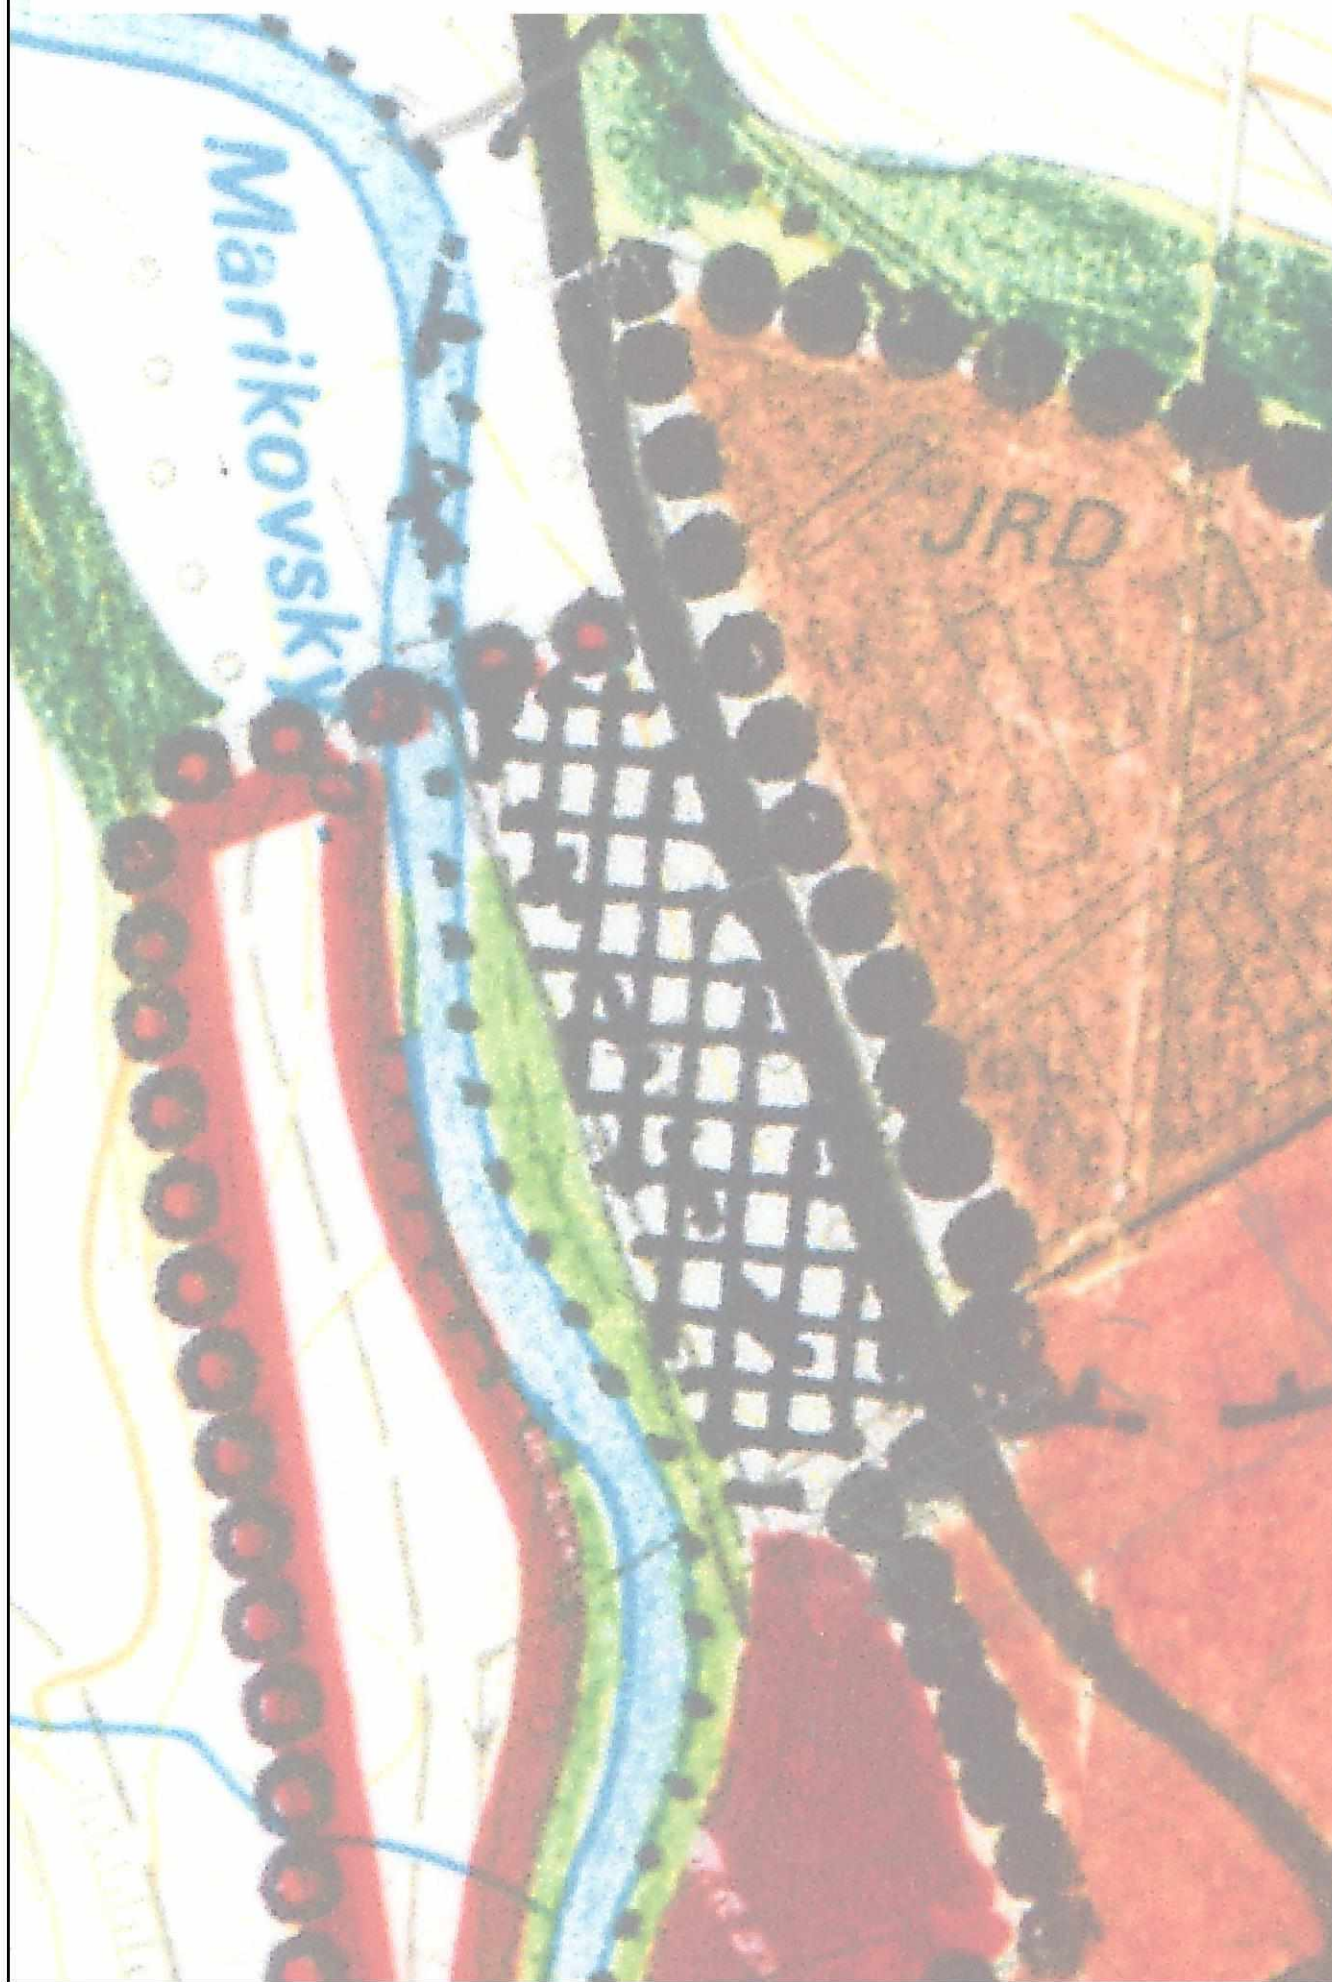

ZMENA A DOPLNOK Č. 9 ÚZEMNÉHO PLÁ

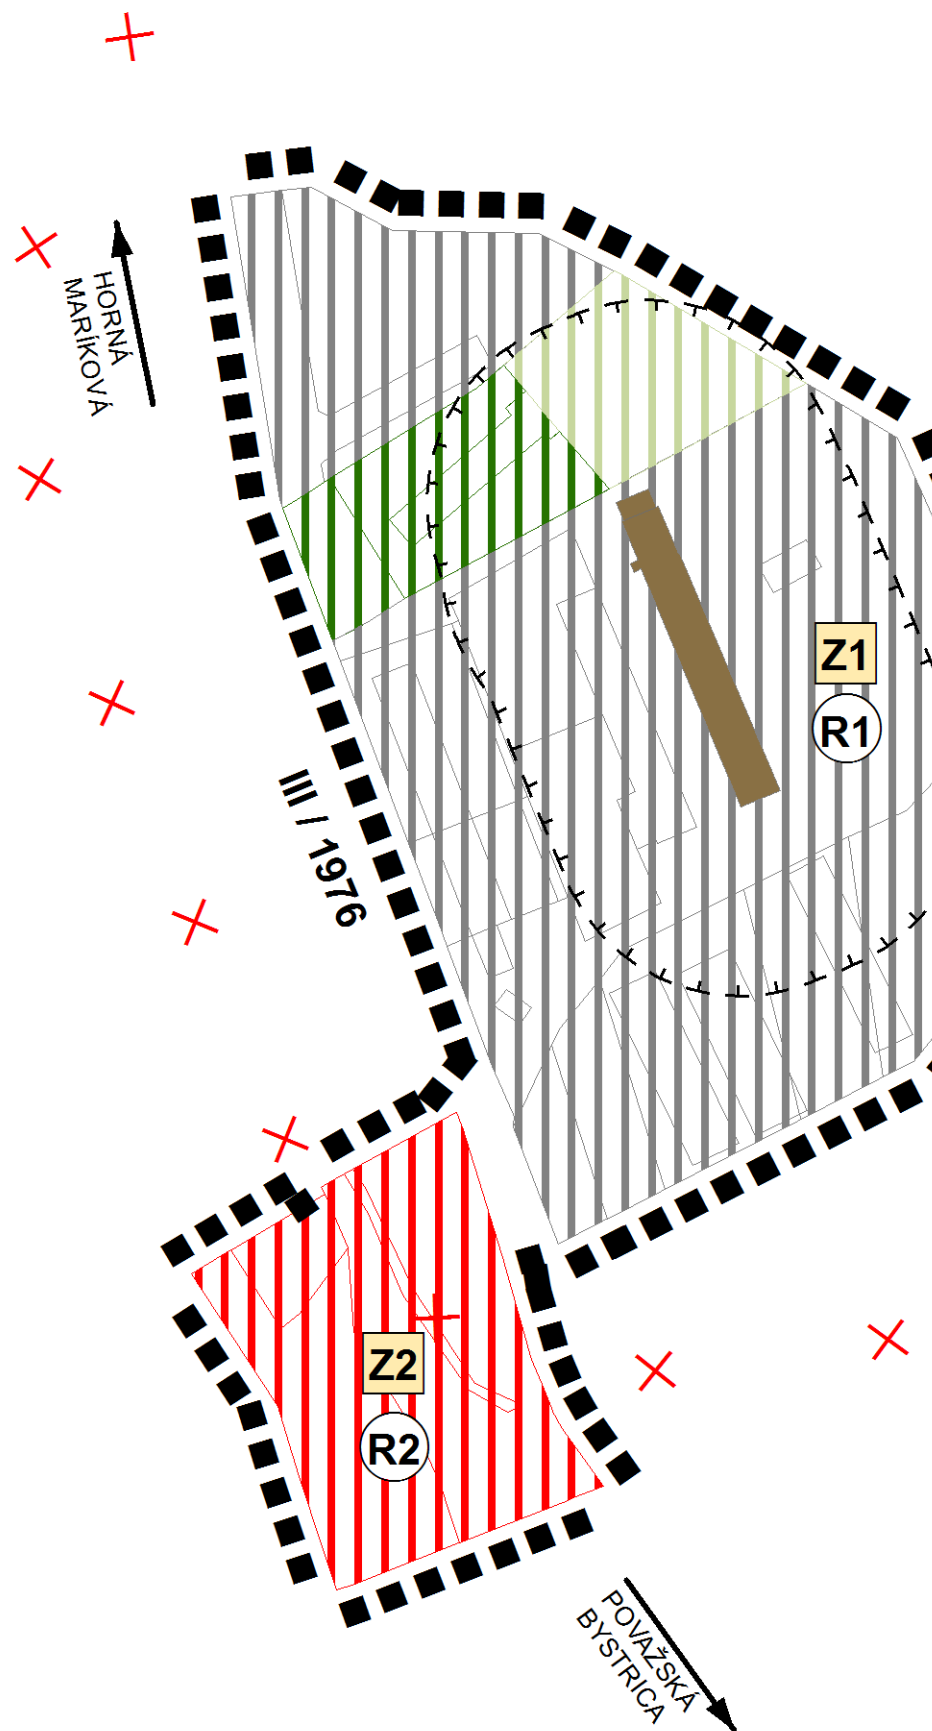

ZMENA A DOPLNOK Č. 9 ÚZEMNÉHO PLÁNU

