


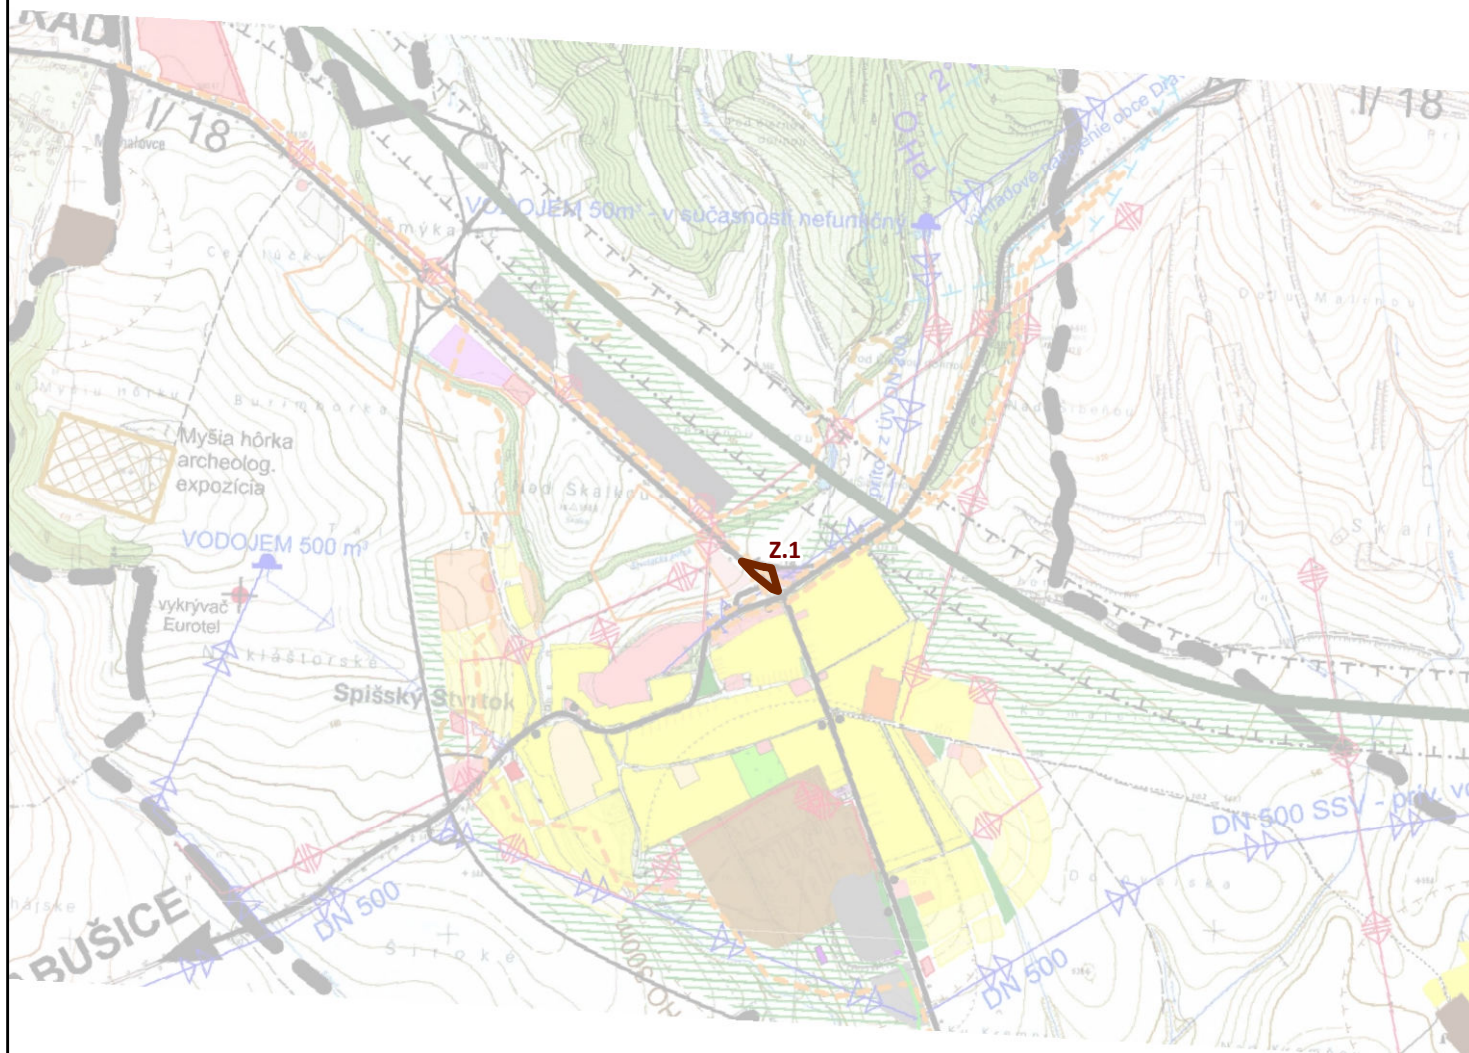

Legenda

Vymedzenie predmetu zmeny

Obstarávateľ: Obec Spišský Štvrtok
Osoba odborne spôsobilá pre obstaranie ÚPP a ÚPD:
 Ing. arch. Pavel Bugár
Spracovateľ: Ing. arch. Martin Baloga, PhD.
Dátum: máj 2016
Etapa: Návrh

1a

ŠIRŠIE VZŤAHY

1:20 000