


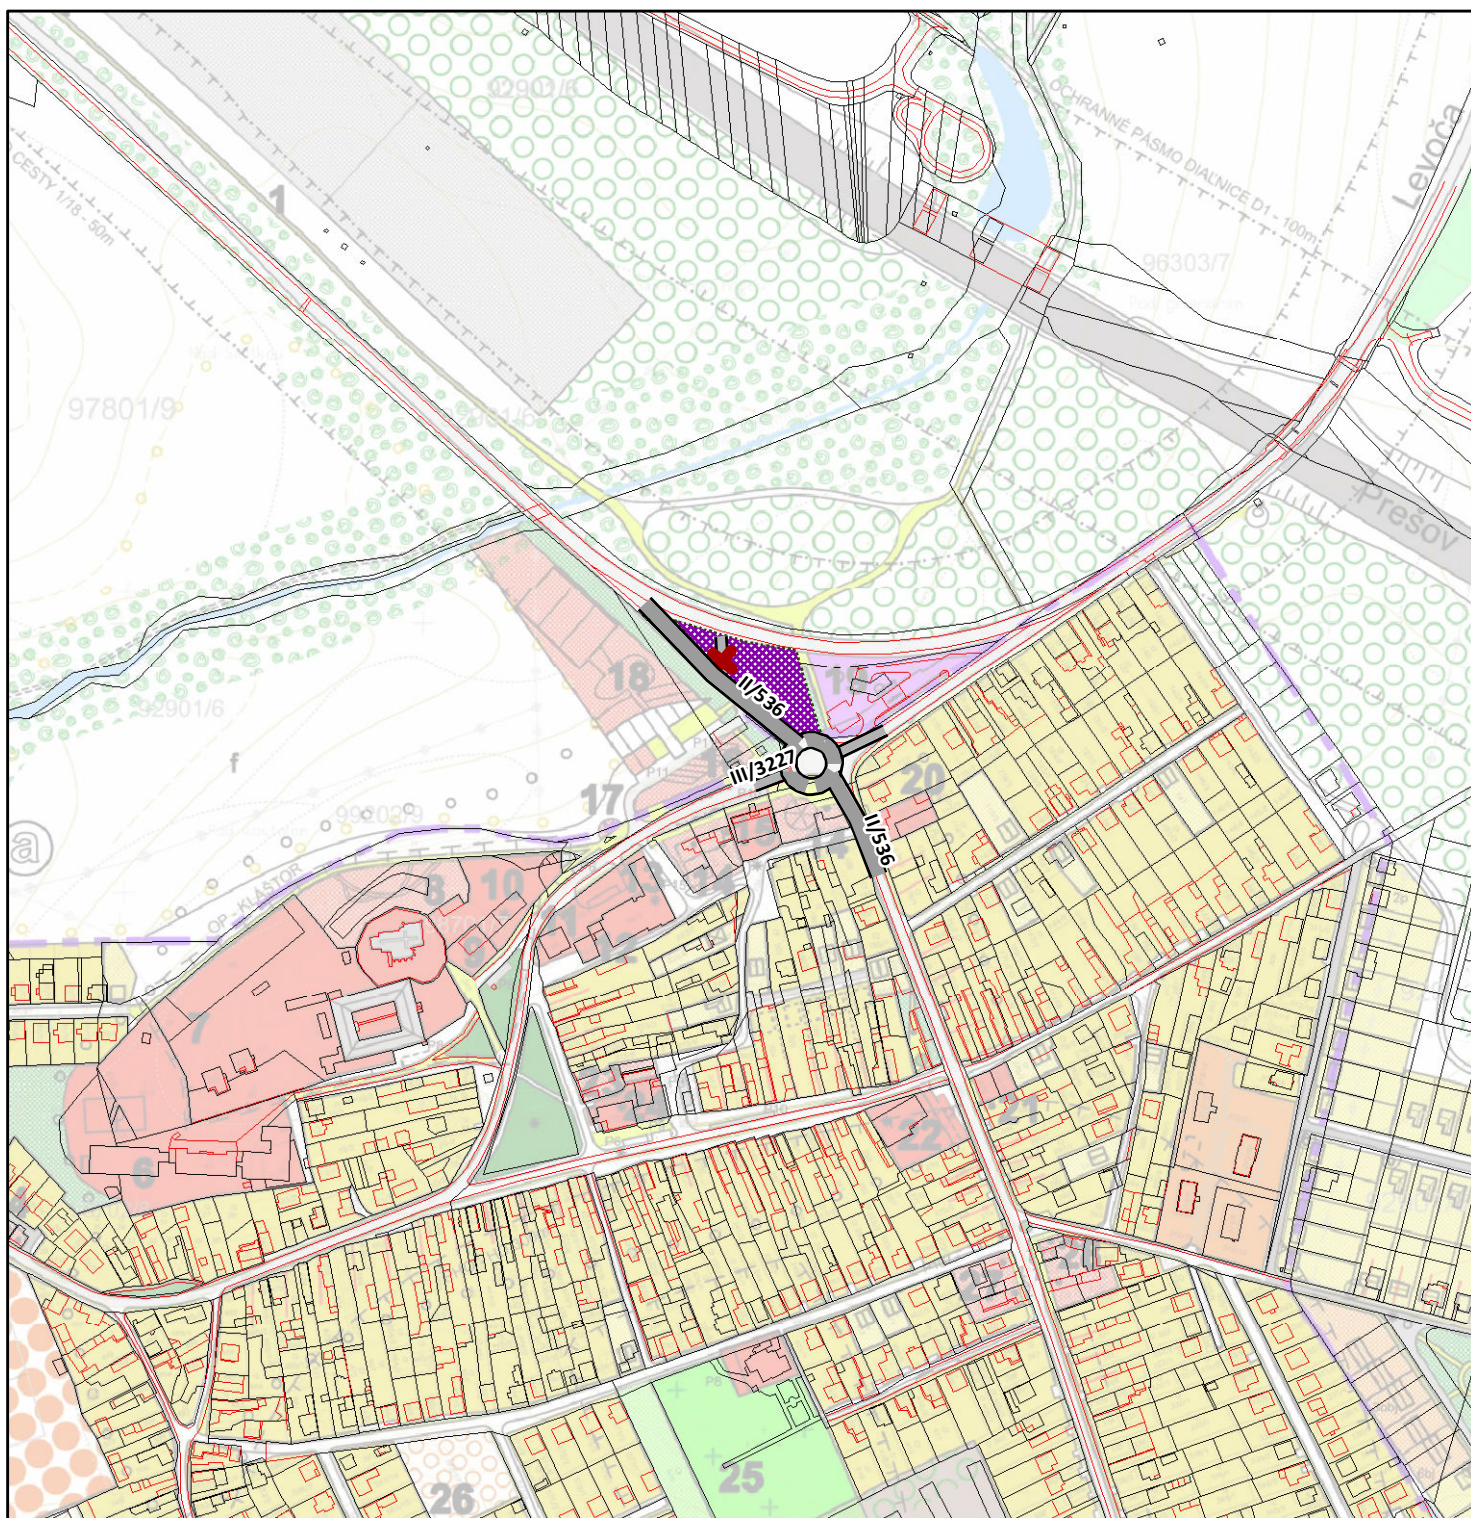

Legenda

- Cesta II. triedy, Stav
- Cesta II. triedy, Návrh
- Cesta II. triedy, Na zrušenie
- Cesta III. triedy, Stav
- Pozemky dopravných služieb a technickej infraštruktúry, Návrh

Obstarávateľ: Obec Spišský Štvrtok

Osoba odborne spôsobilá pre obstaranie ÚPP a ÚPD:

Ing. arch. Pavel Bugár

Spracovateľ: Ing. arch. Martin Baloga, PhD.

Dátum: máj 2016

Etapa: Návrh

2a

**KOMPLEXNÝ VÝKRES FUNKČNÉHO
A PRIESTOROVÉHO USPORIADANIA**

1:5 000