


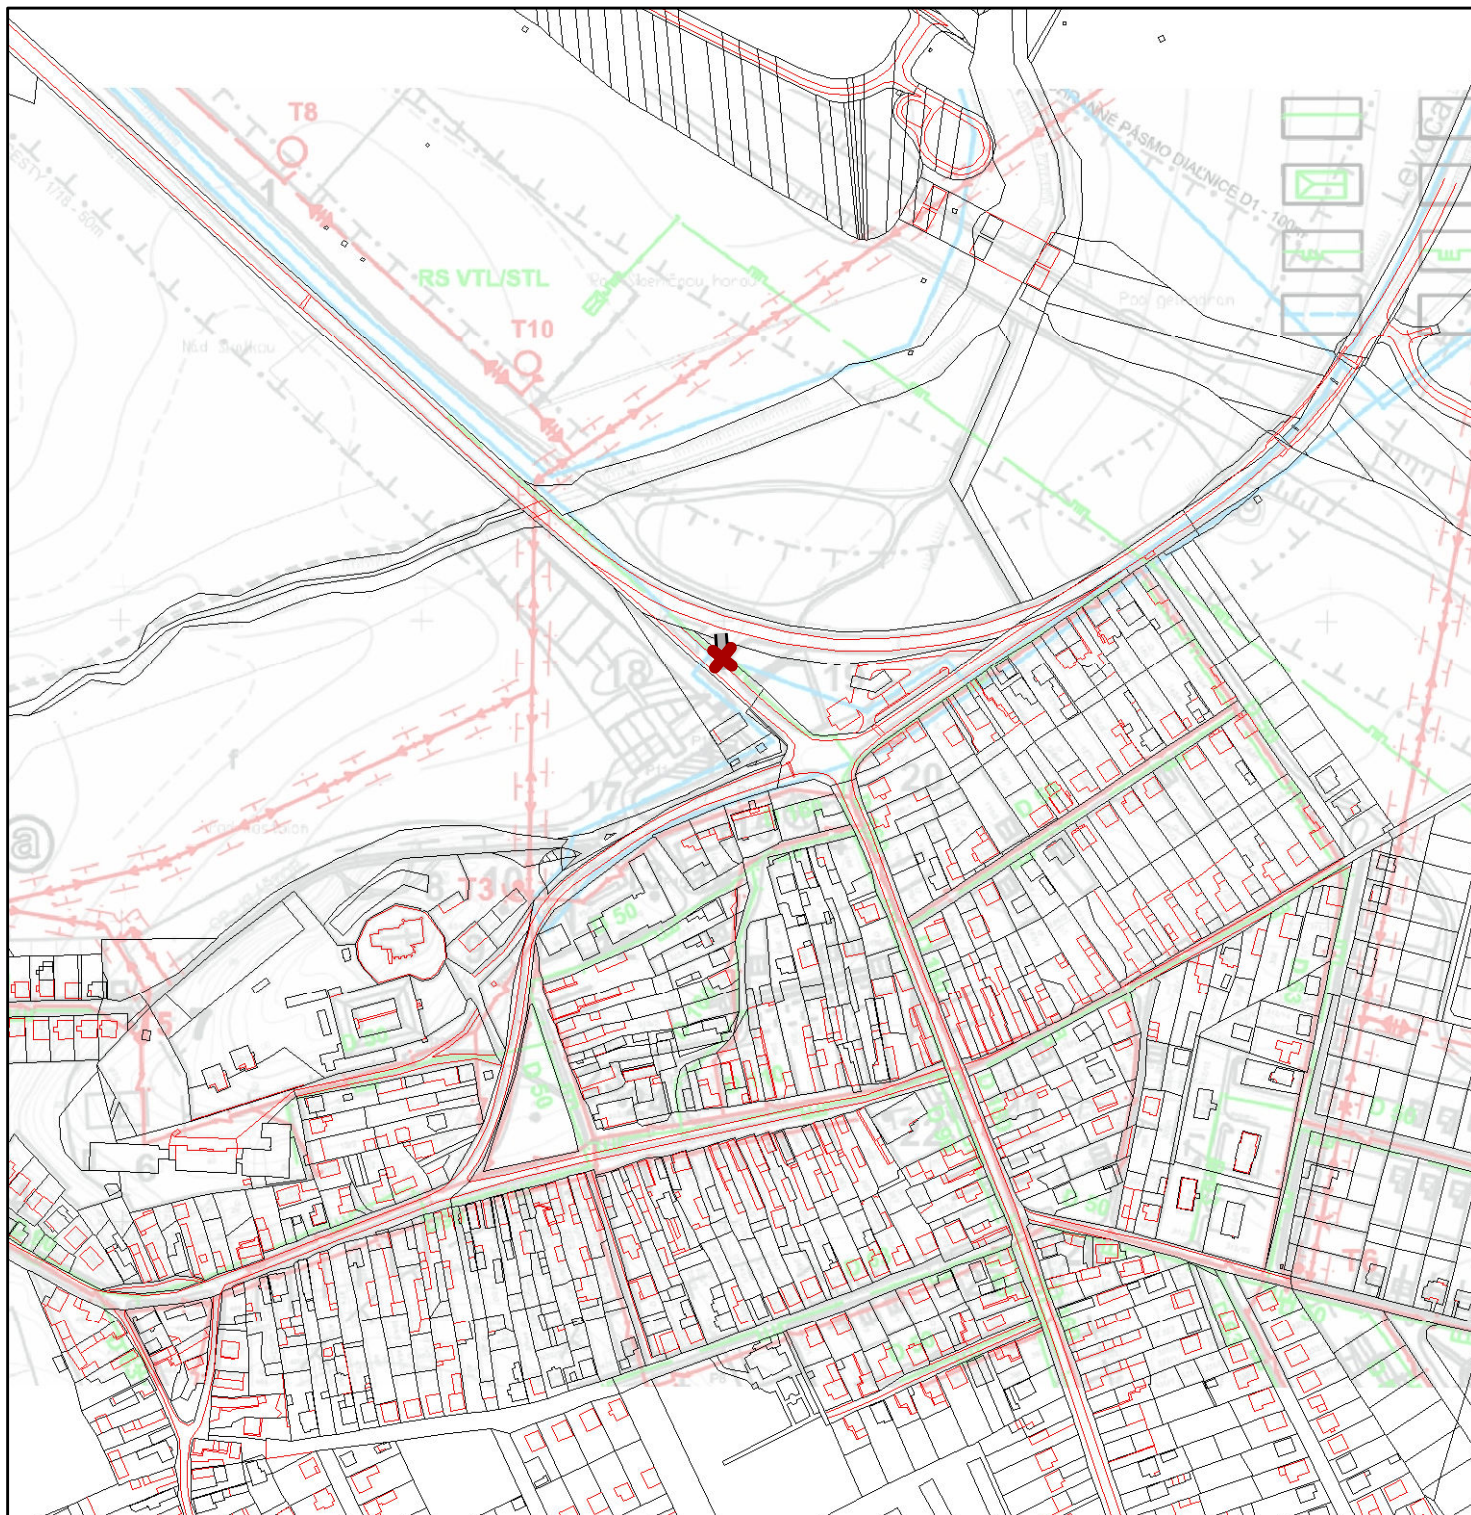

Legenda

 Cesta II. triedy, Na zrušenie

Obstarávateľ: Obec Spišský Štvrtok
Osoba odborne spôsobilá pre obstaranie ÚPP a ÚPD:
 Ing. arch. Pavel Bugár
Spracovateľ: Ing. arch. Martin Baloga, PhD.
Dátum: máj 2016
Etapu: Návrh

4b.a

1:5 000

VÝKRES VEREJNÉHO TECHNICKÉHO VYBAVENIA
 Energetika, telekomunikácie, zásobovanie plynom