


ÚZEMNÝ PLÁN OBCE OPATOVCE - ZMENY A DOPLNKY Č.1 ÚPN - O OPATOVCE

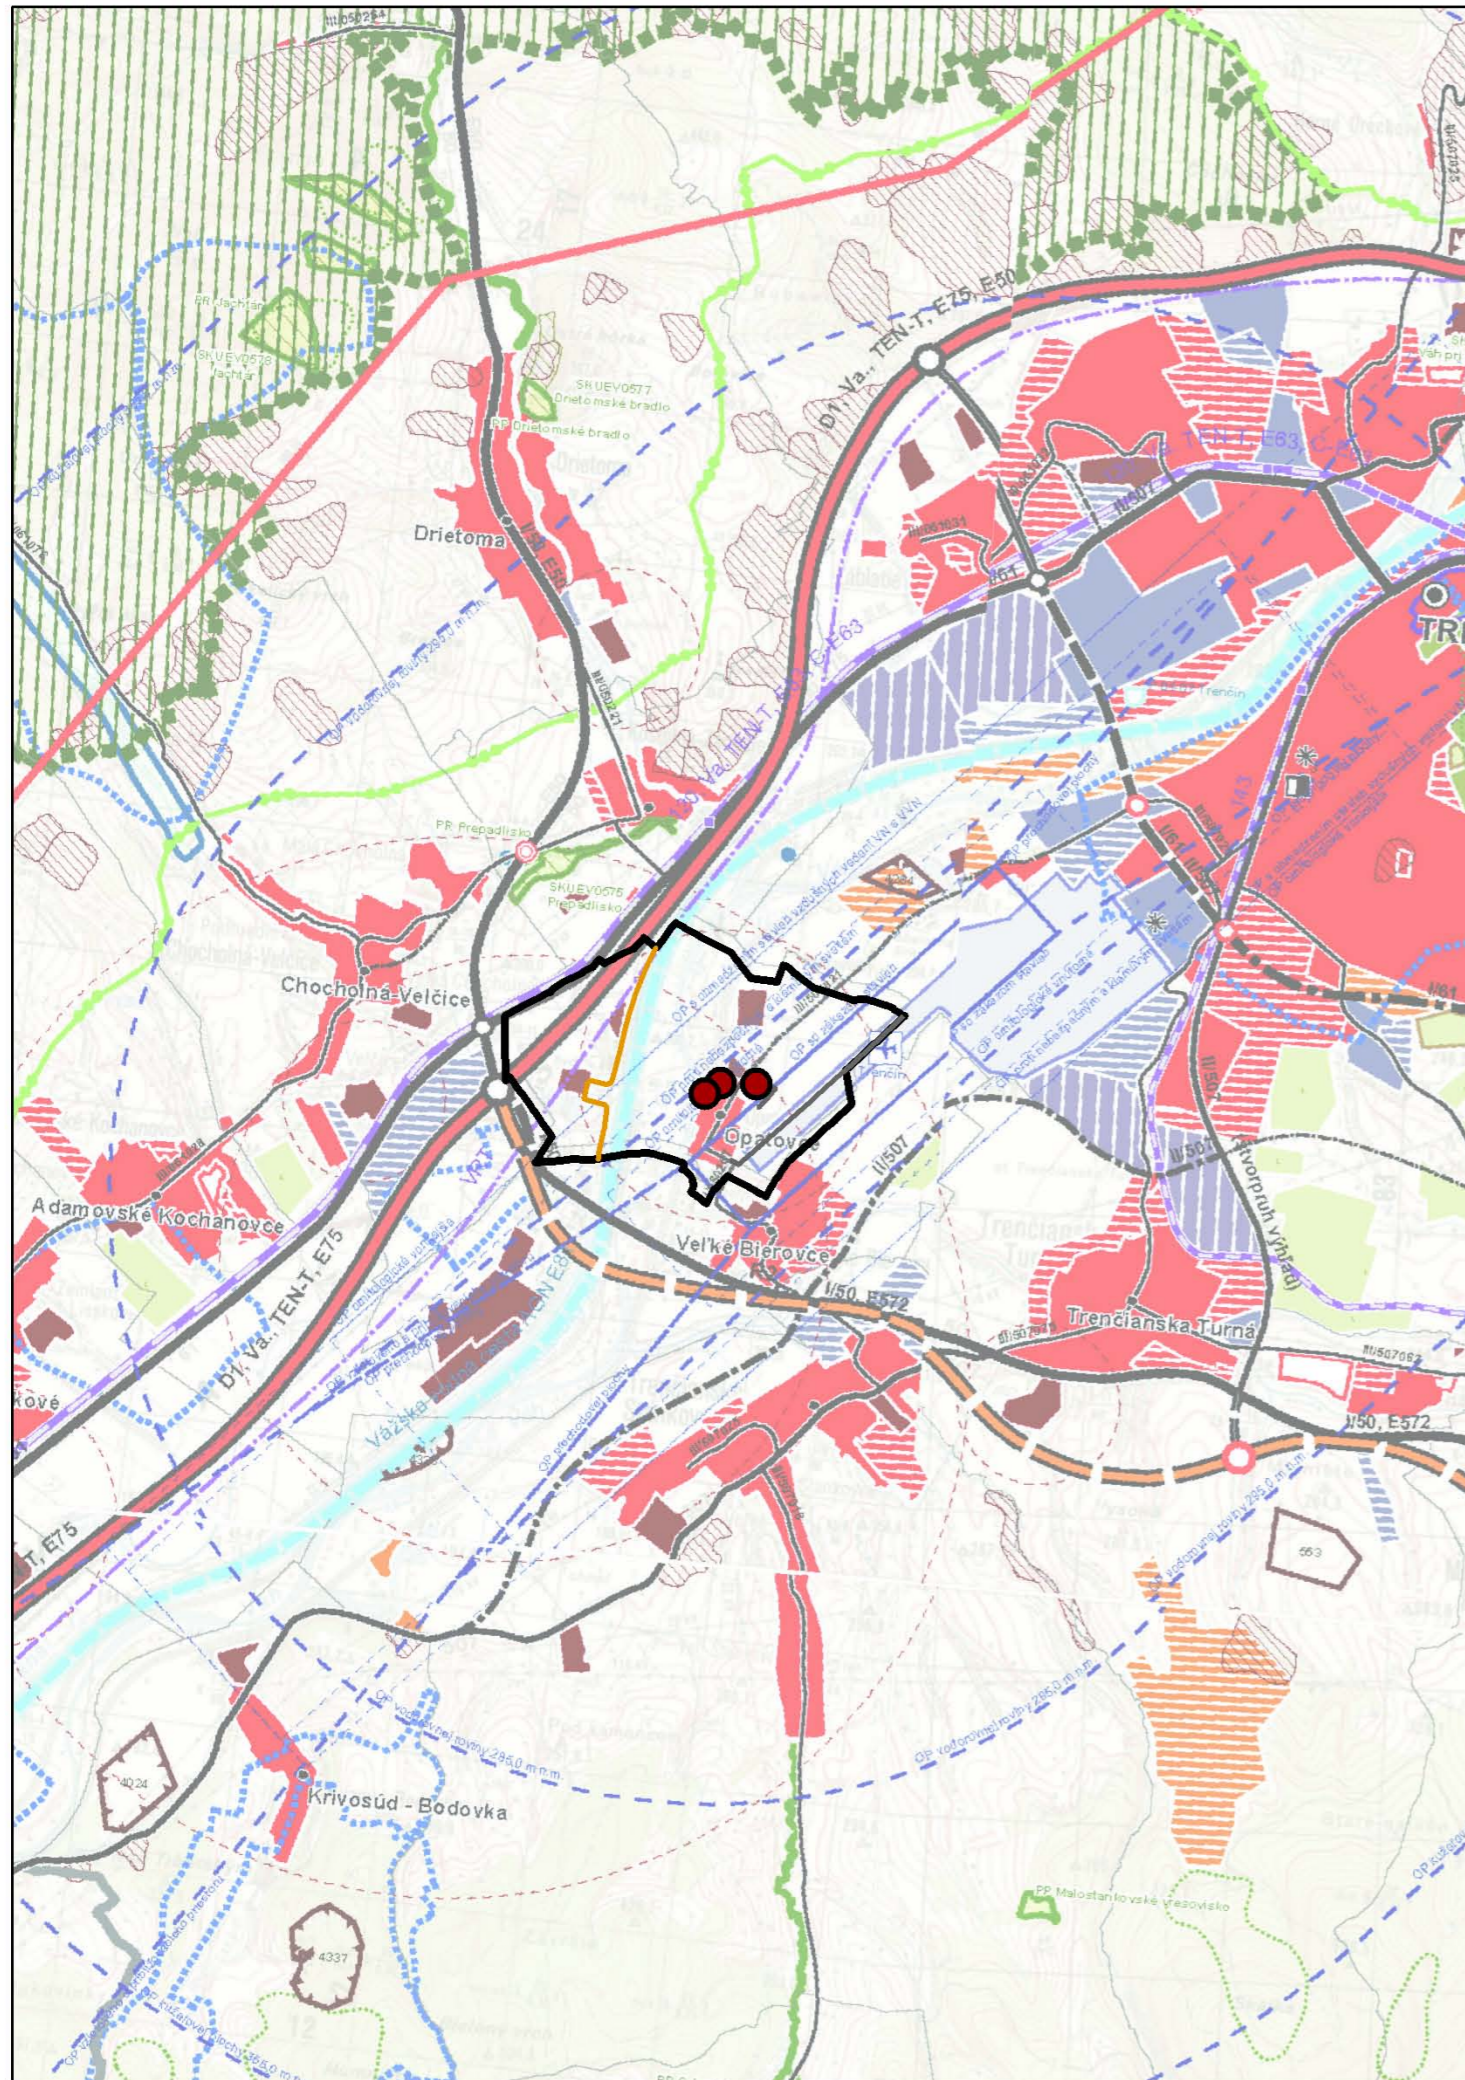

LEGENDA

- štátna hranica
- hranica kraja
- hranica okresu
- hranica obce
- mesto
- obec
- diaľnice
- stav
- rychlostné cesty
- stav
- návrh
- výhľad
- diaľničný privádzač
- stav
- návrh
- výhľad
- cesty I. triedy
- stav
- návrh
- výhľad
- cesty II. triedy
- stav
- návrh
- výhľad
- cesty III. triedy
- stav
- návrh
- výhľad
- hraničné priechody
- hraničný priechod cestný - stav
- hraničný priechod železničný - stav
- mimourovňové križovatky diaľnic a rychlostných ciest
- stav
- návrh
- výhľad
- ciest I. triedy
- stav
- návrh
- výhľad
- ochranné pásma letísk
- s zákazom stavieb - stav
- s výškovým obmedzením - stav
- ostatné - stav
- vysokorychlostná železničná trať (VRT)
- výhľad
- železničné trate medzinárodné
- stav
- návrh
- železničné trate nadregionálne
- stav
- železničné trate regionálne
- stav
- vybrané železničné stanice
- stav
- nadregionálne letiská pre medzin. dopravu
- stav
- návrh
- regionálne aeroklubové letiská
- stav
- letiská pre letecké práce
- stav
- plochy letísk
- stav
- vodné cesty AGN
- výhľad
- prístavy AGN
- výhľad
- prístav športový
- výhľad
- terminál kombinovanej dopravy
- výhľad
- elektrické stanice ZVN/VVN
- stav
- návrh - rekonštrukcia (prechod na vyššiu transformáciu)
- výhľad
- elektrické vedenia ZVN
- stav
- návrh
- výhľad
- plynovody VVTL
- stav
- plochy obytné
- stav
- návrh
- výhľad
- plochy poľnohospodárskej výroby
- stav
- návrh
- plochy priemyselnej výroby, skladov
- stav
- návrh
- výhľad
- plochy osobitného určenia - stav
- plochy rekreácie, cestovného ruchu a športu
- stav
- návrh
- rekreačné priestory - stav
- rekreačná zeleň
- lesopark - stav
- lesopark - návrh
- plochy záhradkárskych osád - stav
- plochy záhradkárskych osád - návrh
- špeciálne kultúry
- stav
- ovocné sady
- záhrady
- vinice
- chmeľnice

- plochy kúpeľných zariadení
- stav
- hranica kúpeľného územia - stav
- priemyselné parky
- celoštátneho významu - návrh
- regionálneho významu - návrh
- agropark
- návrh
- pamiatkové územia
- mestská pamiatková rezervácia - stav
- pamiatková zóna - stav
- pamiatková zóna - návrh
- národné kultúrne pamiatky (NKP)
- stav (vybrané)
- ochranné pásmo NKP
- ochranné lesy
- stav
- ochranné pásma fariem
- stav
- seizmická
- stav
- vodné nádrže
- výhľad
- podier
- stav
- lokalita zmeny a doplnku
- hranica obce Opatovce
- cestná komunikácia III. triedy
- Vážska cyklomagistrála
- chránené ložiskové územia (CHLÚ)
- stav
- dobývacie priestory (DP)
- ťažné ložiská - stav
- netiažené ložiská - stav
- ložiská nevyhradených nerastov (LNN)
- stav
- poddolované územia
- stav
- zozuvné územia
- svahové deformácie - stav
- ložiská rašeliny
- stav
- staré banské diela
- stav
- zdroje znečisťovania ovzdušia
- stav
- spalovne odpadov
- stav
- zariadenia na spoluspalovanie odpadov
- stav
- skládky odpadov
- stav
- haldy z úpravy a sprac. rúd (mimo areálu)
- stav
- odkalská
- stav
- veľkoplošné chránené územia
- chránená krajinná oblasť (CHKO)
- maloplošné chránené územia
- stav
- NATURA 2000
- chránené vtáčie územia (CHVÚ) - stav
- územia európskeho významu (UEV) - stav
- mokrade
- mokrade národného významu - stav
- mokrade regionálneho významu - stav
- mokrade regionálneho významu bodové
- mokrade regionálneho významu - stav
- chránené vodohospodárske oblasti (CHVO)
- stav
- PHO zdrojov pitných vôd
- stav
- ochranné pásma prírodných liečivých zdrojov a prírodných minerálnych zdrojov
- I. stupeň - stav
- II. stupeň - stav

Zdroj údajov: ÚPN - VÚC Trenčianskeho kraja
ZMENY A DOPLNKY Č.2 ÚPN - VÚC Trenčianskeho kraja

	NÁZOV ÚPD: ÚZEMNÝ PLÁN OBCE OPATOVCE ZMENY A DOPLNKY Č. 1 ÚPN - O OPATOVCE				ČÍSLO VÝKRESU: <div style="font-size: 2em; font-weight: bold; text-align: center;">1.</div>
	NÁZOV VÝKRESU: ŠIRŠIE VZŤAHY				
MIERKA: 1 : 50 000	OBSTARÁVATEĽ: ING. SLAMKOVÁ	HLAVNÝ RIEŠITEL: ING. ARCH. BRZÁ	RIEŠITELIA: ING. ARCH. BRZÁ	DIG. SPRACOVANIE: BC. MIČÍK	DÁTUM: JÚN 2016