




mierka 1:25 000

VÝKRES ŠIRŠÍCH VZŤAHOV

STAV	NÁVRH	VÝHED	
			HRANICA REŠENÉHO ÚZEMIA
			HRANICA KATASTRÁLNEHO ÚZEMIA
			HRANICA ŽUPNÉHO SAMOSPRÁVNÉHO KRAJA
			HRANICA OKRESU
			HRANICA OCHRANÝCH PÁSIEV VŠETKYCH DRUHOV
			OBJEKTY A PLOCHY S PREVÁHOZOM OBČANSKEJ VYBAVENOSTI
			PLOCHY S PREVÁHOZOM INDIVIDUÁLNEHO BYŤANIA
			PLOCHY VÝROBY A TECHNICKÉJ VYBAVENOSTI
			PLOCHY IHRISK
			REKREAČNÉ A ŠPORTOVÉ PLOCHY
			PONDHOŠPODĽARSKÝ DVOR, FARMA
			ŠKOLA, ŠKOLSKÝ AREÁL
			ÚZEMIE ZVLÁŠTNÝCH ÚČELOV
			DOPRAVNÉ PLOCHY, LETISKO
			OCHRANÉ PÁSMO LETISKÁ, HELIPORTU
			TRASY A PLOCHY ŽIR
			VYSOKORYCHLOSTNÁ TRAT' - VRT
			ŽELEZIČNÁ STANICA
			DIANICE
			DIANŇOVÝ TUNEL
			RYCHLOSTNÉ KOMUNIKÁCIE A CESTY 1. TREDY
			ZBERNÉ KOMUNIKÁCIE B1, B2
			ZBERNÉ KOMUNIKÁCIE B3
			VÝZNAMNÉ OBŠLŮBNÉ KOMUNIKÁCIE C2
			RIEŠOVÉ KRÍŽOVATKY
			MAJOROVÉ KRÍŽOVATKY
			HLAVNÉ PEŠIE TRASY
			PODCHOD
			HLAVNÉ PEŠIE PRESTRANSTVIA
			CYKLOTRASY NADREGIONÁLNEHO VÝZNAMU
			AUTOBUSOVÉ NASTUPNÉ, PARKOVISKÁ
			HRADNÉ GARáže, PARKOVACE DOMY
			DOPRAVNÉ PLOCHY, ČERPAČIE STANICE
			VÁŽKA VODNÁ CESTA
			POLDER Y TRNÝMI
			LODNÝ PRÍSTAV
			ŽELEZNICE ŽRAKOVICE NÁDRAŽIE A LOŽISKOVÝ PARK
			SKLADY ODPADOV
			REGULATÍVA SKLÁDOV
			LESOPARKY
			OSOBNÉ HORSKÉ DOPRAVNÉ ZARIADENIA - TRASA LYŽIARSKOJ VLEKU
			TRASA SEDÁKOVJ ALEBO KABINKOVJ LANOVKY
			LYŽIARSKÉ ZLADZOVY
			VTL PLYNOVOD 6,4 MPa
			VTL PLYNOVOD 4,0 MPa
			VTL PLYNOVOD 2,5 MPa
			UPRAVA VTL PLYNOVODU NA STL
			ODVODŇAVACA STANICA PLYNU
			VN VEDENÁ 400 kV
			VN VEDENÁ 110-220 kV (DVUJOTE)
			VEDENÁ NA ZRUŠENIE
			ELEKTR. STANICE VN/VN
			HLAVNÁ VODOVODNÁ SIET'
			VODOJEM
			VODNÝ ZDROJ
			ČERPAČIA STANICA
			OCHRANÉ PÁSMO VODNEHO ZDROJA
			PHO ZDROJOVÝ PŮTNYCH VŮD 2"
			HRANICA CHRÁNENEJ VODOHOSPODÁRSKEJ OBLASTI
			JEDNOTNÁ KANALIZÁCIA
			SPÁŠKOVÁ KANALIZÁCIA
			ČISTAREN ODPADOVÝCH VŮD
			CENTRÁLNY ZDROJ TEPLA
			VODNÁ ELEKTARÉN
			TEPELNÁ ELEKTARÉN
			DIKOVÝ PRÍVOD TEPLA
			MALOPLOŠNÉ CHRÁNENÉ ÚZEMIA IV+V"
			ÚZEMIA EUROPSKEHO VÝZNAMU
			CHRÁNENÉ VTÁČIE ÚZEMIE
			NÁRODNÝ PARK - II"
			CHRÁNENÁ KRAJINOVÁ OBLASŤ - II"
			ODRÝVACÍ PRESTOR LOŽISKÁ NERASTNÝCH SUROVÍN
			CHRÁNENÉ LOŽISKOVÉ ÚZEMIE
			LOŽISKÓ NEVYHRAĐENÉJ NERASTU

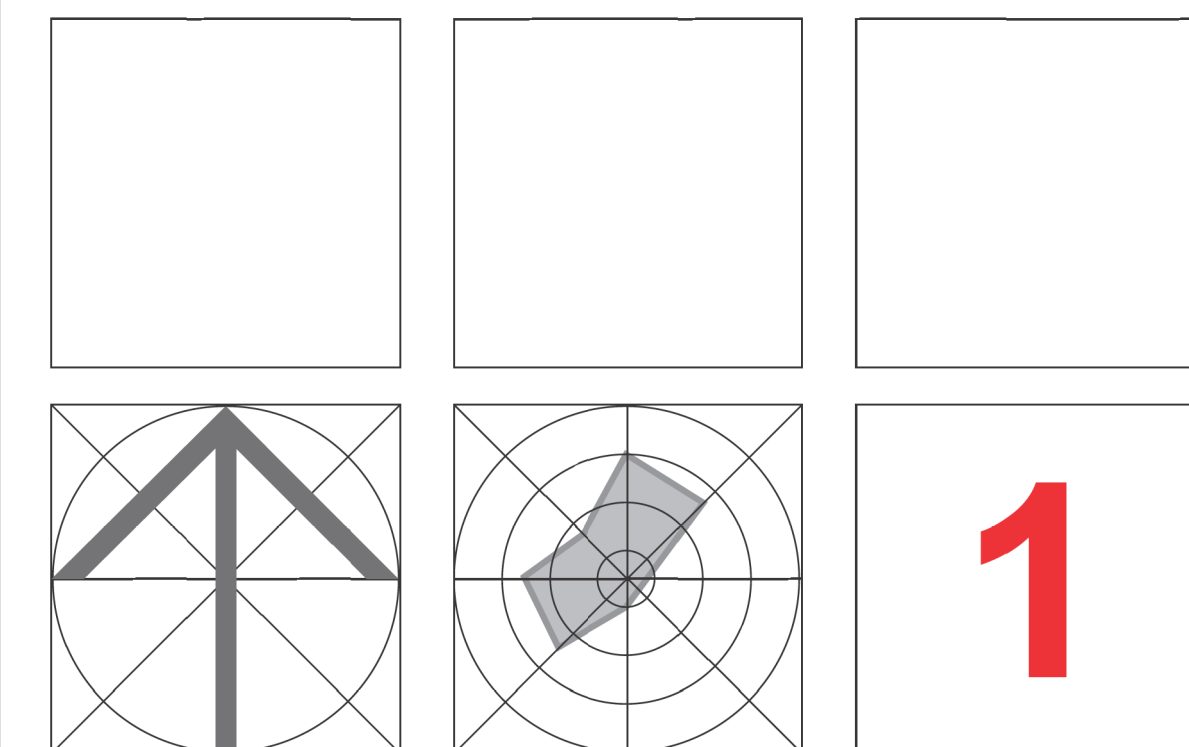

IZPIS ZAPOSLOVANJA UPRAVLJENJE ING. ARCH. V. BARIČAK, ING. ARCH. S. KRISTINIK, ING. ARCH. P. KRAJČO	
NAZOV POUKOV: VYKRES ŠIRŠICH VZTAHOV	
NAZOV DOBIVANJE NAČRTOV: ÚZEMNÝ PLÁN MESTA ŽILINA - NÁVRH	
DOPADNA: PROF. ING. J. KRAJČO CSc. ING. J. BARIČAK	INŽENIERKA PROF. J. ŠIRO ING. J. KOVALČIK PLN. PROF. J. JUŘEK PROF. ING. K. HONNER VOJNE PROF. ING. D. ŽURČANSKY ING. J. PEKALA DOKLADNA PROF. ING. B. MALÝ POSUDČENIE M. KLČEROVÁ
DATUM OPRACOVANIA: 10/2011 MĚSIAČ: 5/2010	

Poznámka: Výkres bol prevzatý z riešenia Územného plánu mesta Žilina

ZNAČKA	ÚGD mesta Žilina		
PRÍLOHA	Výkres aglomerácie mesta Žilina		ŽILINSKÁ UNIVERZITA V ŽILINE STAVEBNÁ FAKULTA URBANISTICKÝ ÚSTAV TEL. 042/5852111 FAX. 042/5852110
OBSAHUJÚCE: MESTO ŽILINA, MESTSKÝ ÚRAD ŽILINA NÁMESTE OBEŤA KANOVCI Č. I. 011 31 ŽILINA ZOŠROUPENÝ PRÍROSTAN Ing. Ján Golko, ČSc.	DATUM 06.05.2015	FORMÁT 18 X A4	STUPEŇ SPRÁVA ČÍSLO ZÁKAZY 2
VÝPOČÍTOČNÝ	SÚHRADNÝ SYSTÉM		MIERKA
			1 : 25 000