


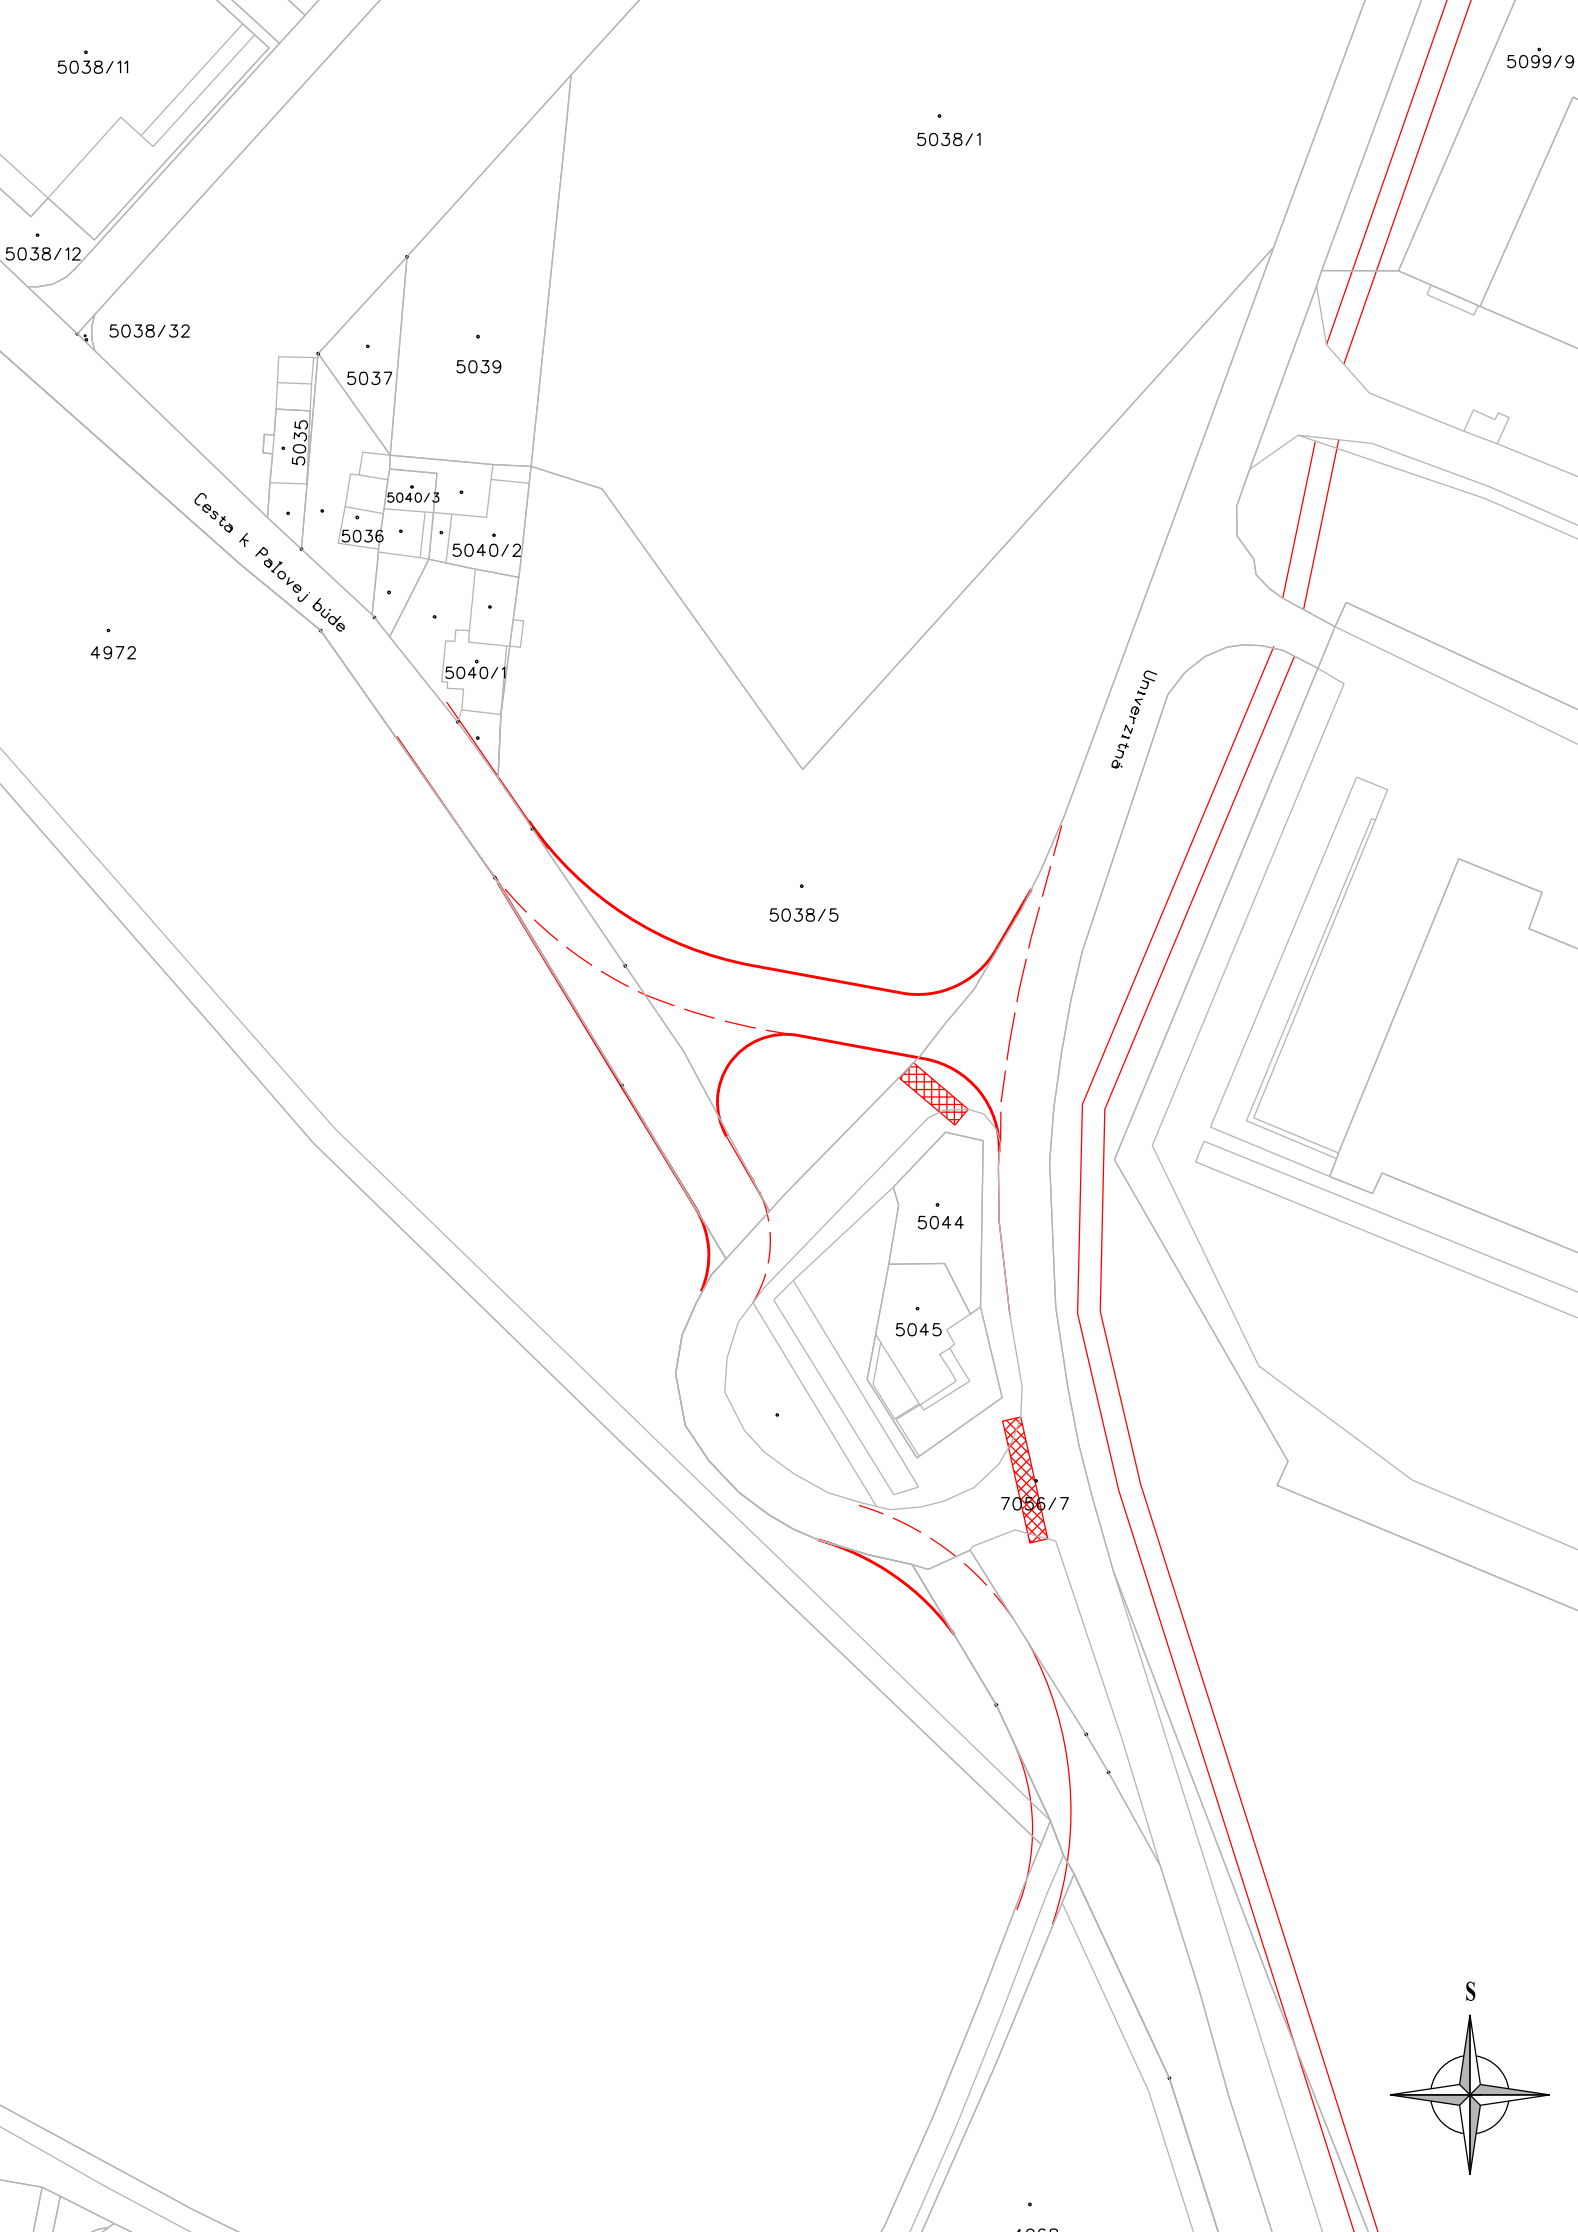

ZÁKAZKA					
PRÍLOHA				ŽILINSKÁ UNIVERZITA V ŽILINE STAVEBNÁ FAKULTA UNIVERZITNÁ 8215/1, 010 26 ŽILINA TEL.: 041/5131111, FAX.: 041/7233502	
OBSTARÁVATEĽ MESTO ŽILINA - MESTSKÝ ÚRAD ŽILINA NÁMESTIE OBEŤ KOMUNIZMU Č.1, 011 31 ŽILINA				STUPEŇ	ČÍSLO ZÁKAZKY
ZODPOVEDNÝ PROJEKTANT Prof. Ing. Ján Čelko, CSc.	KONTROLOVAL Prof. Ing. Ján Čelko, CSc.	DÁTUM 03/2016	FORMÁT 2 X A4	SÚPRAVA	ČÍSLO PRÍLOHY 6e
VYPRACOVAL Doc. Ing. Matúš Kováč,PhD.	SÚRADNICOVÝ SYTÉM JTSK	VÝŠKOVÝ SYTÉM		MIERKA 1 : 1000	