

+282,50
+282,20
+282,00
+282,12
+281,80
+280,20
+281,75
+280,10
+280,40
+279,00
+282,35
+280,60
27035
15555
23930
22410
13840
30125
18840
69795
1,5%
12%
F1
F2
F3
F4
F5
F6
F7
F8
F9
F10
F11
F12
F13
F14
A
B
1
kompostovacia plocha
vodonepriepustný spevnený povrch
253
254
251
252
247
248
245
250/2
250/1
sanit. kontajner
kancel. kontajner 16´
váha
prístrešok pre traktor a jeho prídavné zariadenia (štiepkovač, prekopávač kompostu, prives, ...)
zberná nádrž
kontajner 1
kontajner 2
kontajner 3
kontajner 4
kontajner 5
kontajner 6
kontajner 7
kontajner 8
kontajner 9
prístrešok pre elektroodpad, plasty a autokontajnery pre NO
kontajner 10
kontajner 11
kontajner 12
trativod

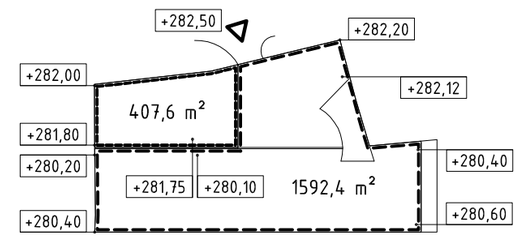


CELKOVÁ ÚŽITKOVÁ PLOCHA 2000,0 m²
CELKOVÁ RIEŠENÁ PLOCHA VRÁTANE OPORNÝCH MÚROV 2111,8 m²

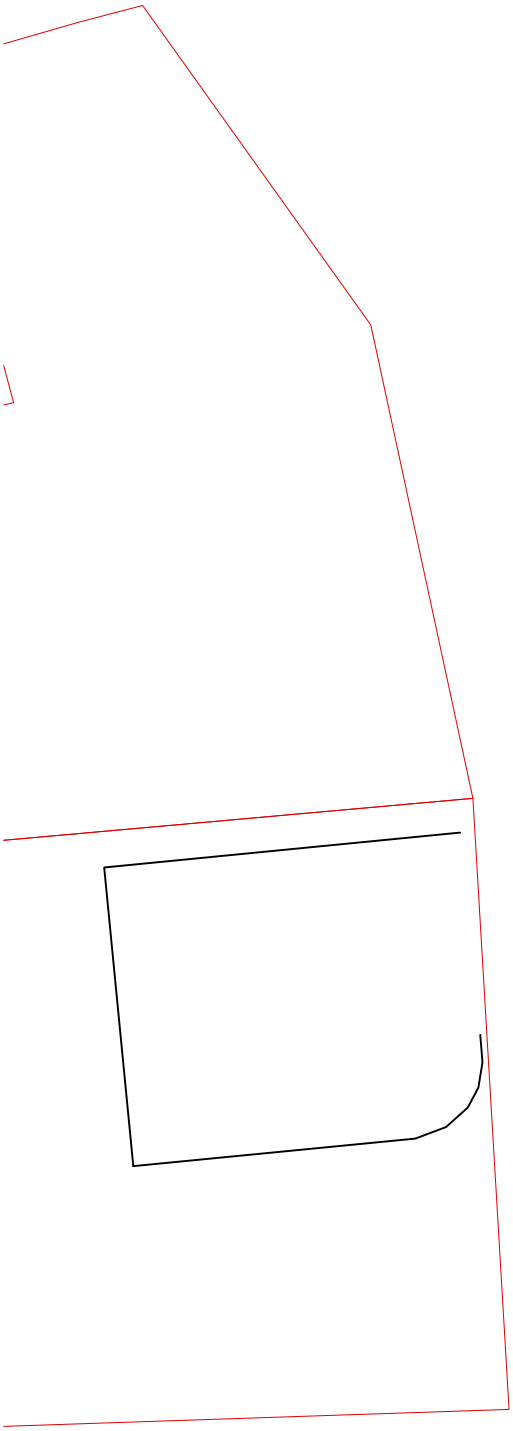

LEGENDA

	HRANICA POZEMKU
253	HRANICA A ČÍSLO PARCELY
	VJAZD NA POZEMOK
	PLOCHA ZBERNÉHO DVORA
	PLOCHA KOMPOSTOVISKA
	KOMPOST
F1	ODSÚVATEĽNÁ AUTOMATICKÁ BRÁNA DVOJKRÍDLOVÁ
F2	OPLOTENIE PLNÉ
F3	OPLOTENIE KOMBINÁCIA PLETIVO A ŽIVÝ PLOT
F4	SANITÁRNY KONTAJNER PRE ZAMESTNANCOV
F5	KANCELÁRSKY KONTAJNER PRE ZAMESTNANCOV
F6	SPEVNENÁ PLOCHA
F7	VEĽKOKAPACITNÝ KONTAJNER ZÁVESNÝ
F8	PRÍSTREŠOK PRE ELEKTROODPAD
F9	PRÍSTREŠOK PRE TRAKTOR S NADSTAVBAMI
F10	KOMPOSTOVACIA PLOCHA
F11	ZBERNÁ NÁDRŽ
F12	CESTNÝ VPUST S INTEGROVANÝM ODLUČOVAČOM ROPNÝCH LÁTOKKOMPOST
F13	OSVETLENIE A NAVRHOVANÉ ROZVODY INŽINIERSKYCH SIETÍ
F14	MOBILNÁ VÁHA

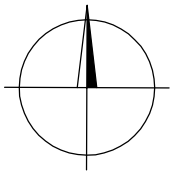

REV Č. / REV NO:	DÁTUM / DATE:	OBSAH / CONTENT:	VYPRACOVAL / MADE BY:	PODPIS / SIGN.:
1.			ING. ARCH. M. ADAM	
2.			ING. ARCH. J. SPÁČIL, PhD.	
3.				

AUTOR NÁVHRU / AUTHOR PROPOSAL:	ING. ARCH. MILOŠ ADAM	
GENERÁLNY PROJ. / GENERAL ENGINEER:	CEVING SK s.r.o., Košice	
KONTROLOVAL/ CHKD BY:	ING. ARCH. MILOŠ ADAM	
ZODPOV. PROJ. / RESPONSIBLE ENG:	ING. ARCH. MILOŠ ADAM	
PROJEKTANT / MADE BY:	ING. ARCH. JOZEF SPÁČIL, PhD.	

CEVING SK s.r.o.
Projektovo-Inžinierska kancelária
Krivá 18, 040 01 Košice
+421 55 6782726, www.ceving.sk

AMSPOL
Garbiarska 5, Košice
tel./fax.: 055/633 46 49

INVESTOR / CLIENT: Obec JASOV

MIESTO STAVBY / SITE: JASOV

NÁZOV STAVBY / CONSTRUCTION:

ZBERNÝ DVOR JASOV

STAVEBNÝ OBJEKT / BUILDING UNIT: OBJEKT ZBERNÉHO DVORA

Č. PARE/ NO. COPY:

NÁZOV VÝKRESU / TITLE DRWG: ARCHITEKTONICKO-PREVÁDZKOVÝ PÔDORYS

STUPEŇ PD / LEVEL:	AŠ
DIEL / PART:	
DÁTUM / DATE:	5/2016
FORMÁT / FORMAT:	A3+A4
ARCH.Č. / ARCH.NO.:	PD_CEVSK_2016_0028
MIERKA / SCALE:	M 1:250
Č. VÝKRESU / NO DRWG:	03