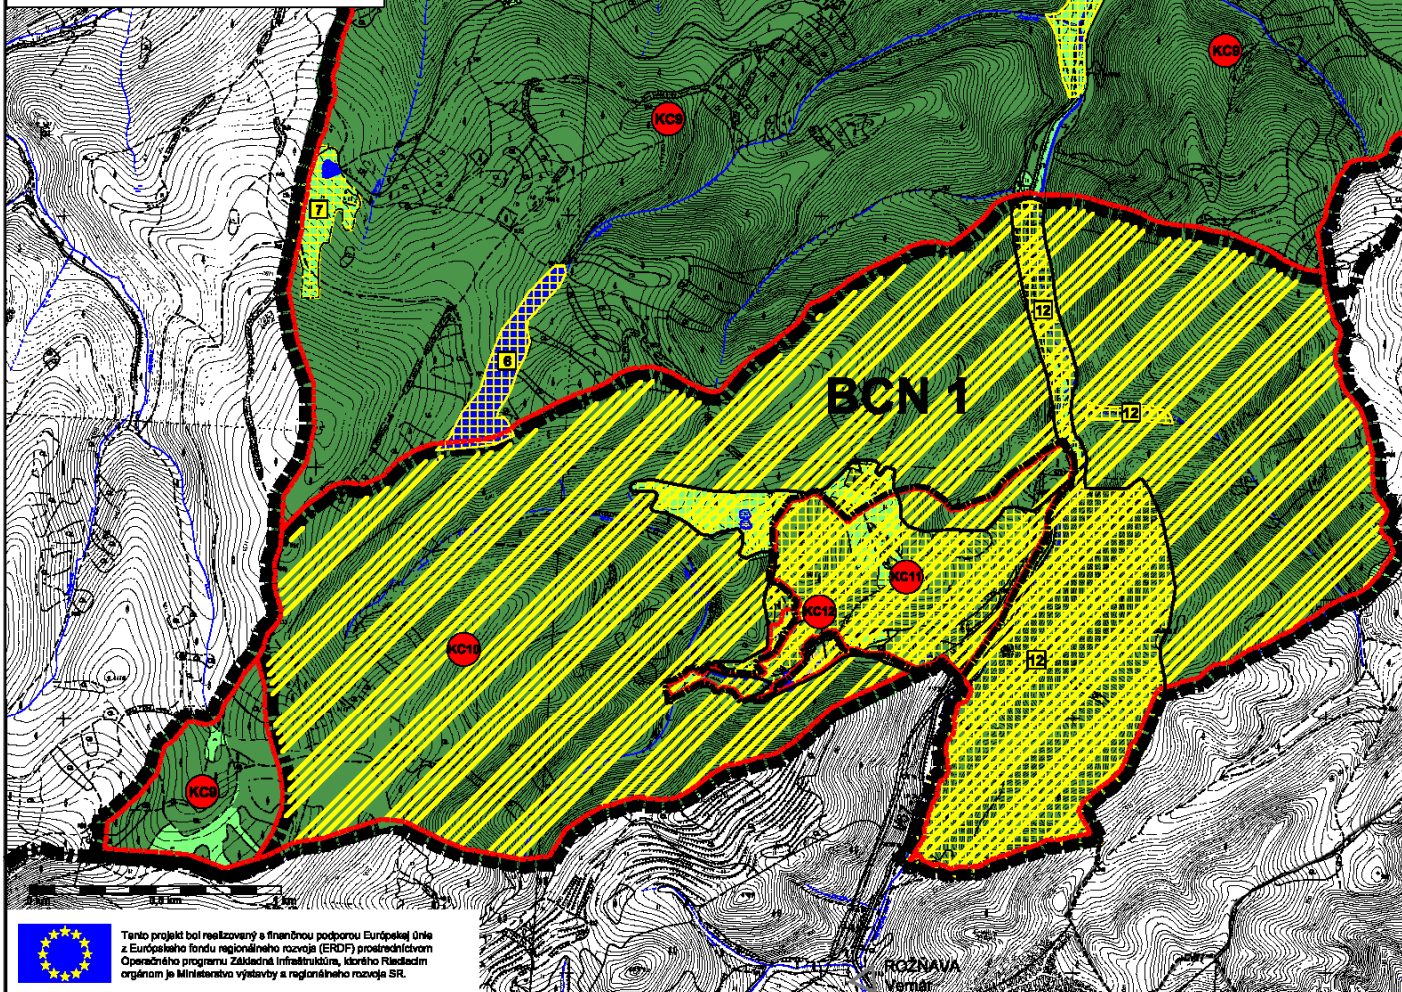
 
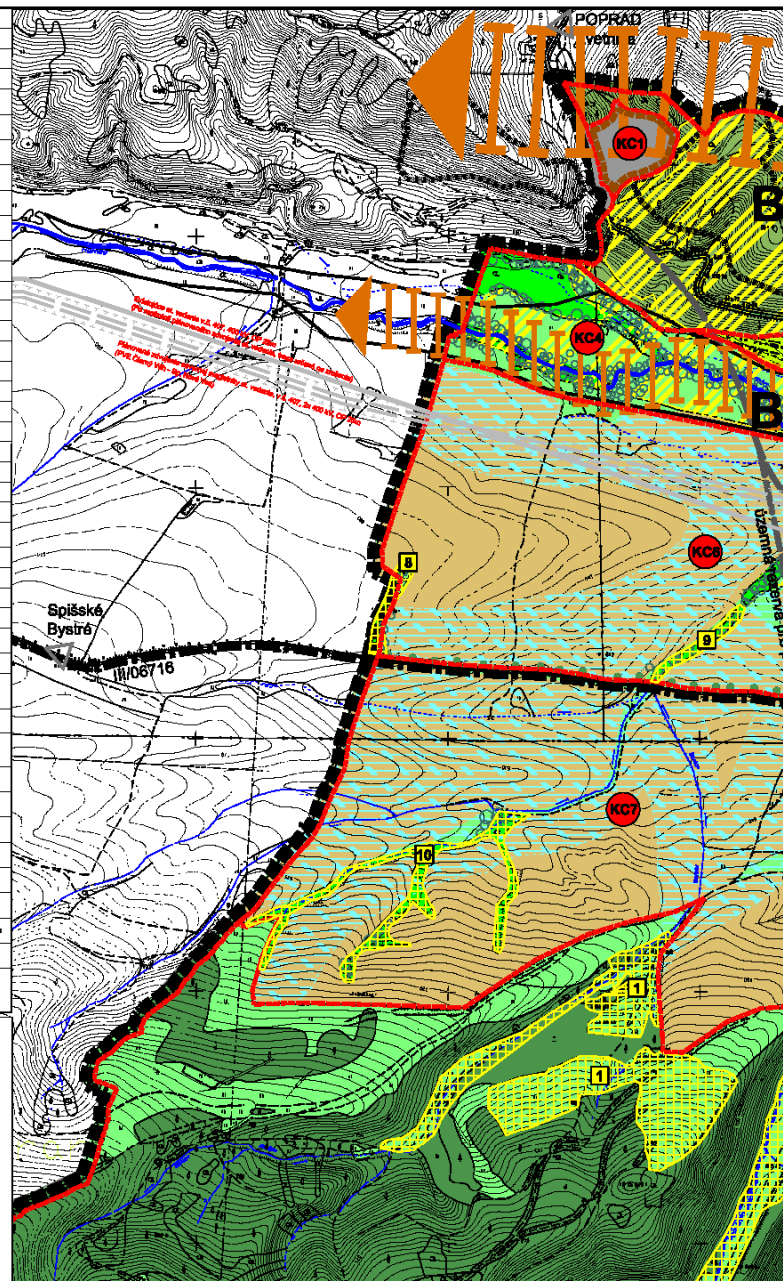


OCHRANA PRÍRODY A TVORBA KRAJINY S NÁVRHOM EKOLOGICKÝ STABILNÝCH PRVKOV, M 1:10 000

[illegible]

Tento projekt bol realizovaný s finančnou podporou Európskej únie z Európskeho fondu regionálneho rozvoja (ERDF) prostredníctvom Operačného programu Základná infraštruktúra, ktorého Riadnym orgánom je Ministerstvo výstavby a regionálneho rozvoja SR.

Objednávateľ:
OBEC HRANOVNICA
Obecný úrad, Sládkovičova 398, 059 16 Hranovnica
Obstarávateľ:
Ing. Emília Hudzíkova

Zhotoviteľ:
Ing.arch. Mária Kollárová - architekt
Traktorova 590, 068 01 Poprad
Autorizovaný architekt SKA, reg. číslo : 0751 AA

Spracovateľský kolektív:
Urbanizmus: Ing. arch. Mária Kolářová
Ing. arch. Peter Veličavský
Ing. arch. Martin Pavlík
Krajinárka: RNDr. Anna Lastovjaková

Doprava: Ing. Juraj Maston
Vodň hospodárstvo: Ing. Štefan Mazovský
Plynofikácia a teplofikácia: p. Jozef Maštin
Energetika a telekomunikácie: Ing. Jozef Červe

Mierka: 1 : 10 000
Dátum : August 2007
Výkres č.: