


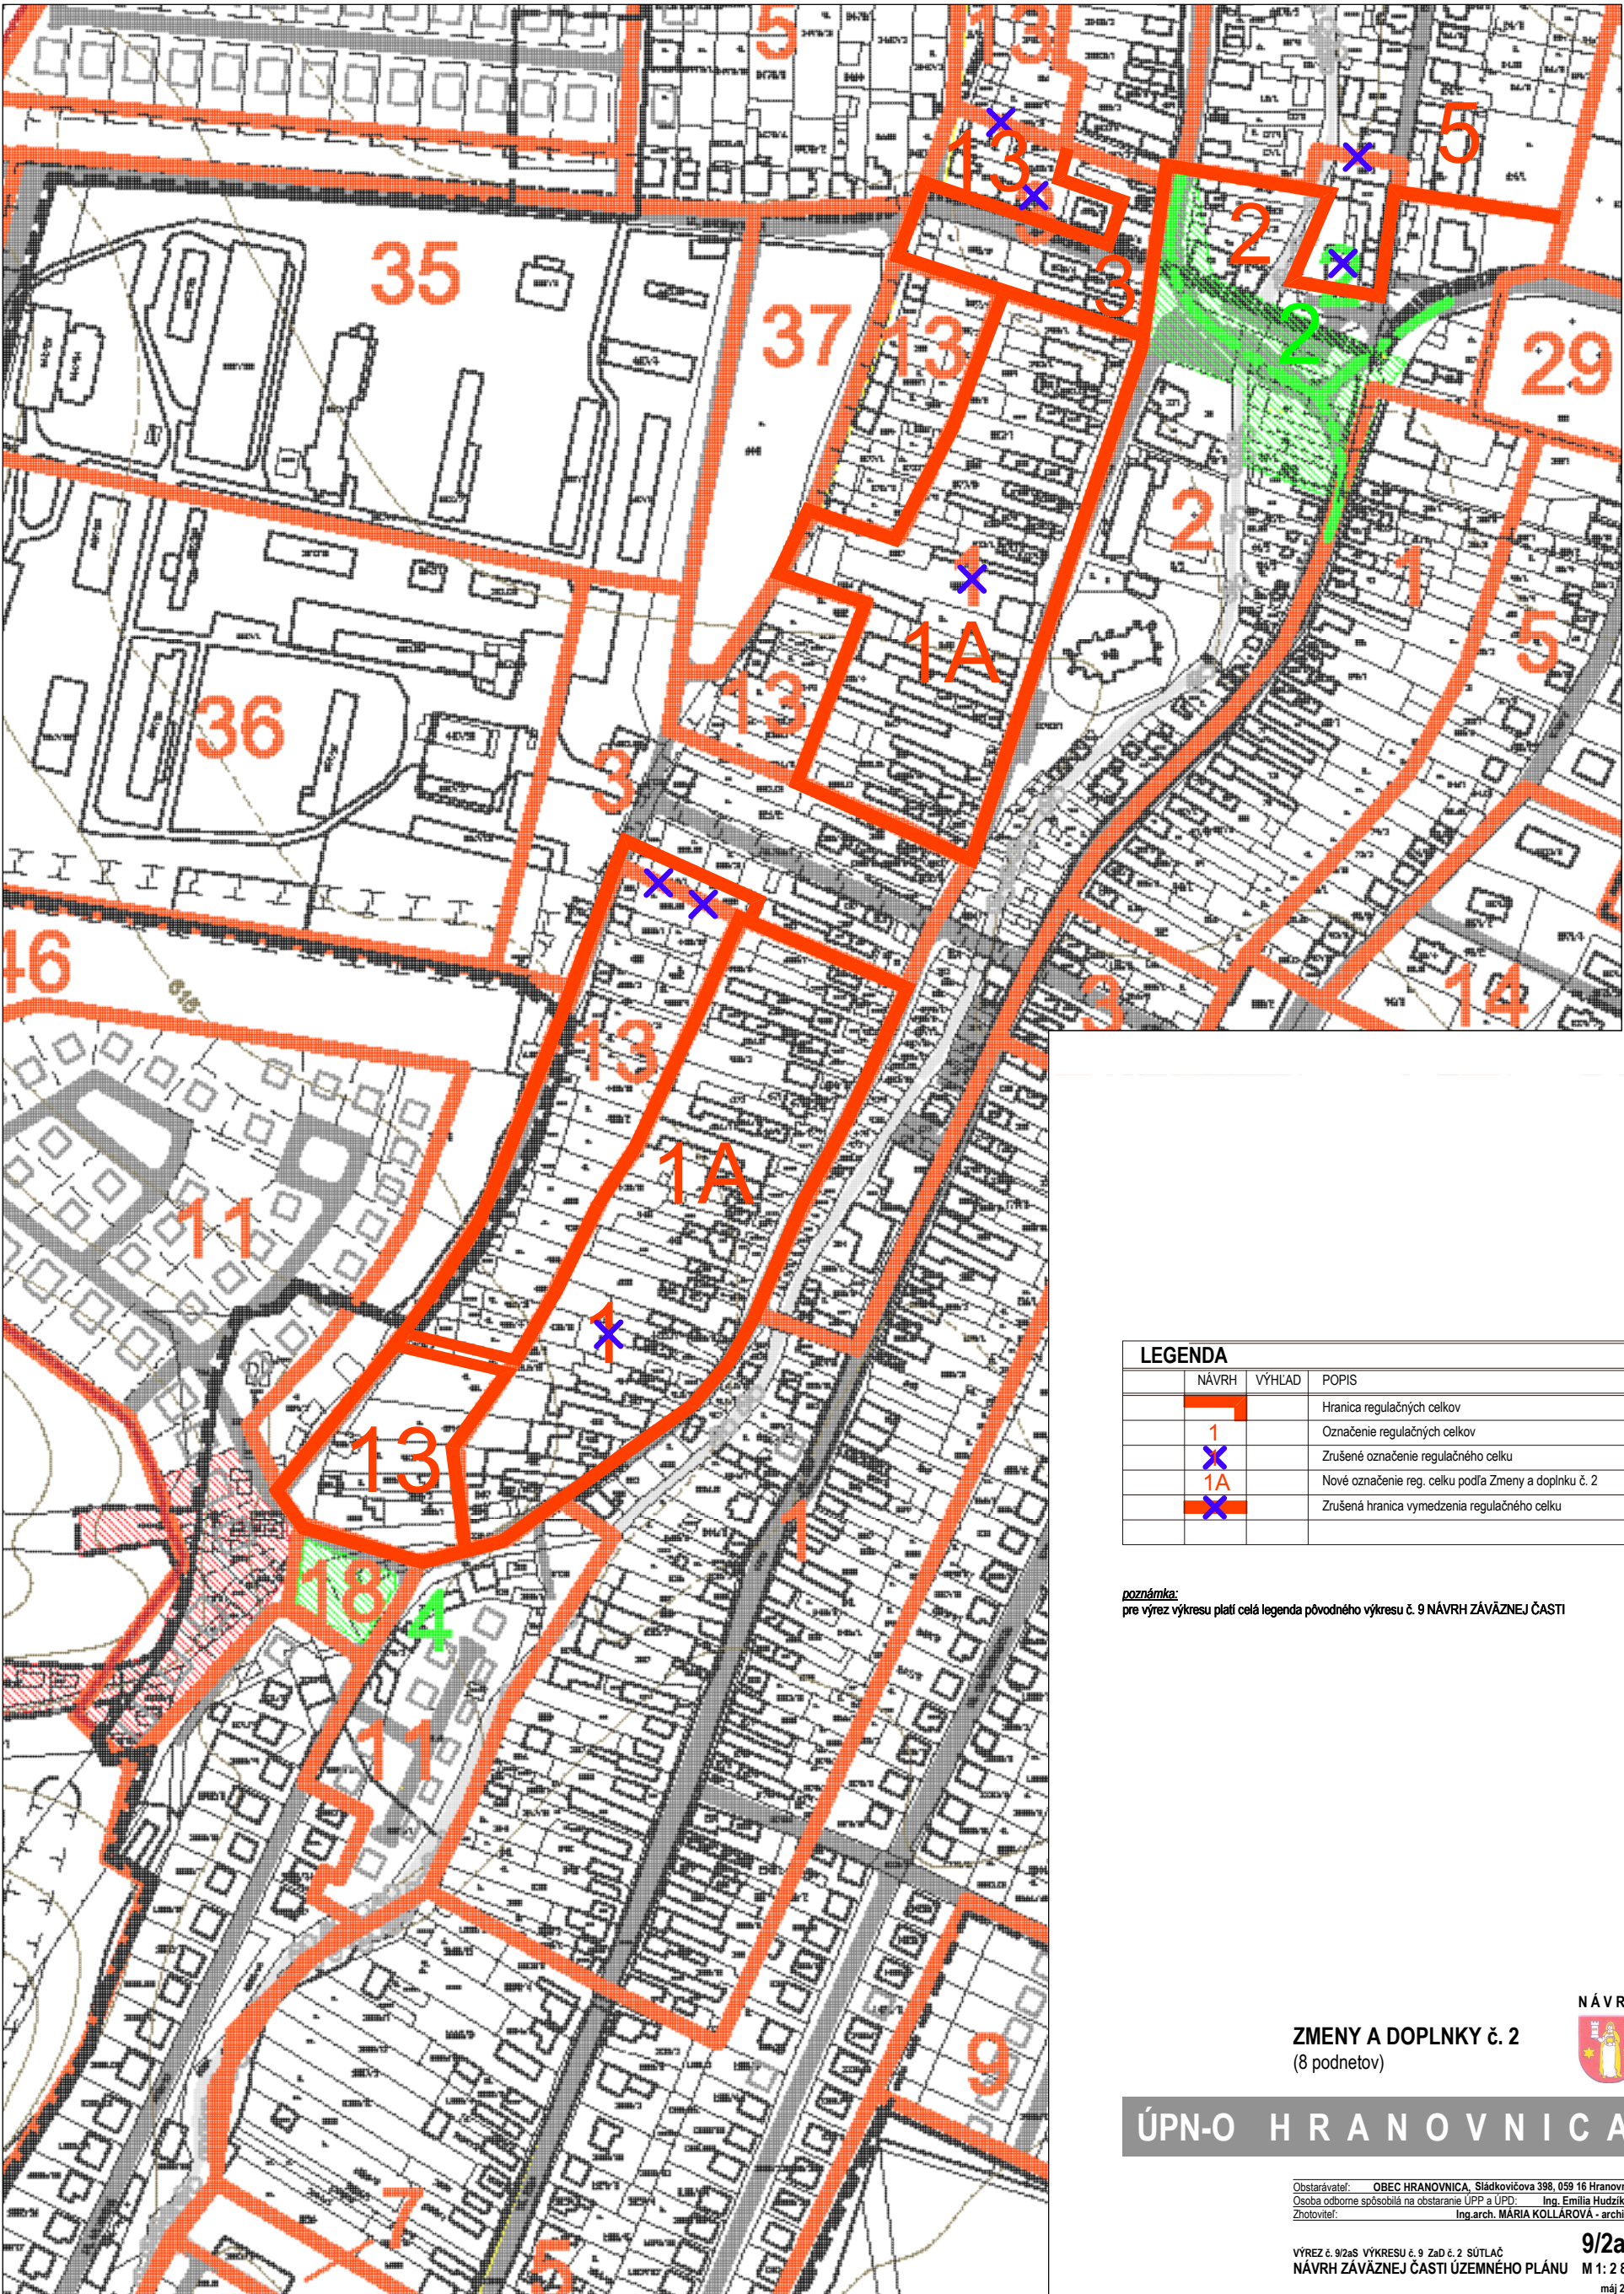

LEGENDA			
NAVRH	VÝHLAD	POPIS	
		Hranica regulačných celkov	
		Označenie regulačných celkov	
		Zrušené označenie regulačného celku	
		Nové označenie reg. celku podľa Zmeny a doplnku č. 2	
		Zrušená hranica vymedzenia regulačného celku	

poznámka:
pre výrez výkresu platí celá legenda pôvodného výkresu č. 9 NÁVRH ZÁVÄZNEJ ČASTI

NÁVRH
ZMENY A DOPLNKY č. 2
(8 podnetov)

ÚPN-O H R A N O V N I C A

Obstarávateľ: OBEC HRANOVNICA, Sládkovičova 398, 059 16 Hranovnica
Osoba odborne spôsobilá na obstarávanie ÚPP a ÚPD: Ing. Emília Hudziková
Zhotoviteľ: Ing. arch. Mária KOLLÁROVÁ - architekt

VÝREZ č. 9/2aS VÝKRESU č. 9 Z a D č. 2 SÚTLAČ
NÁVRH ZÁVÄZNEJ ČASTI ÚZEMNÉHO PLÁNU M 1: 2 880