


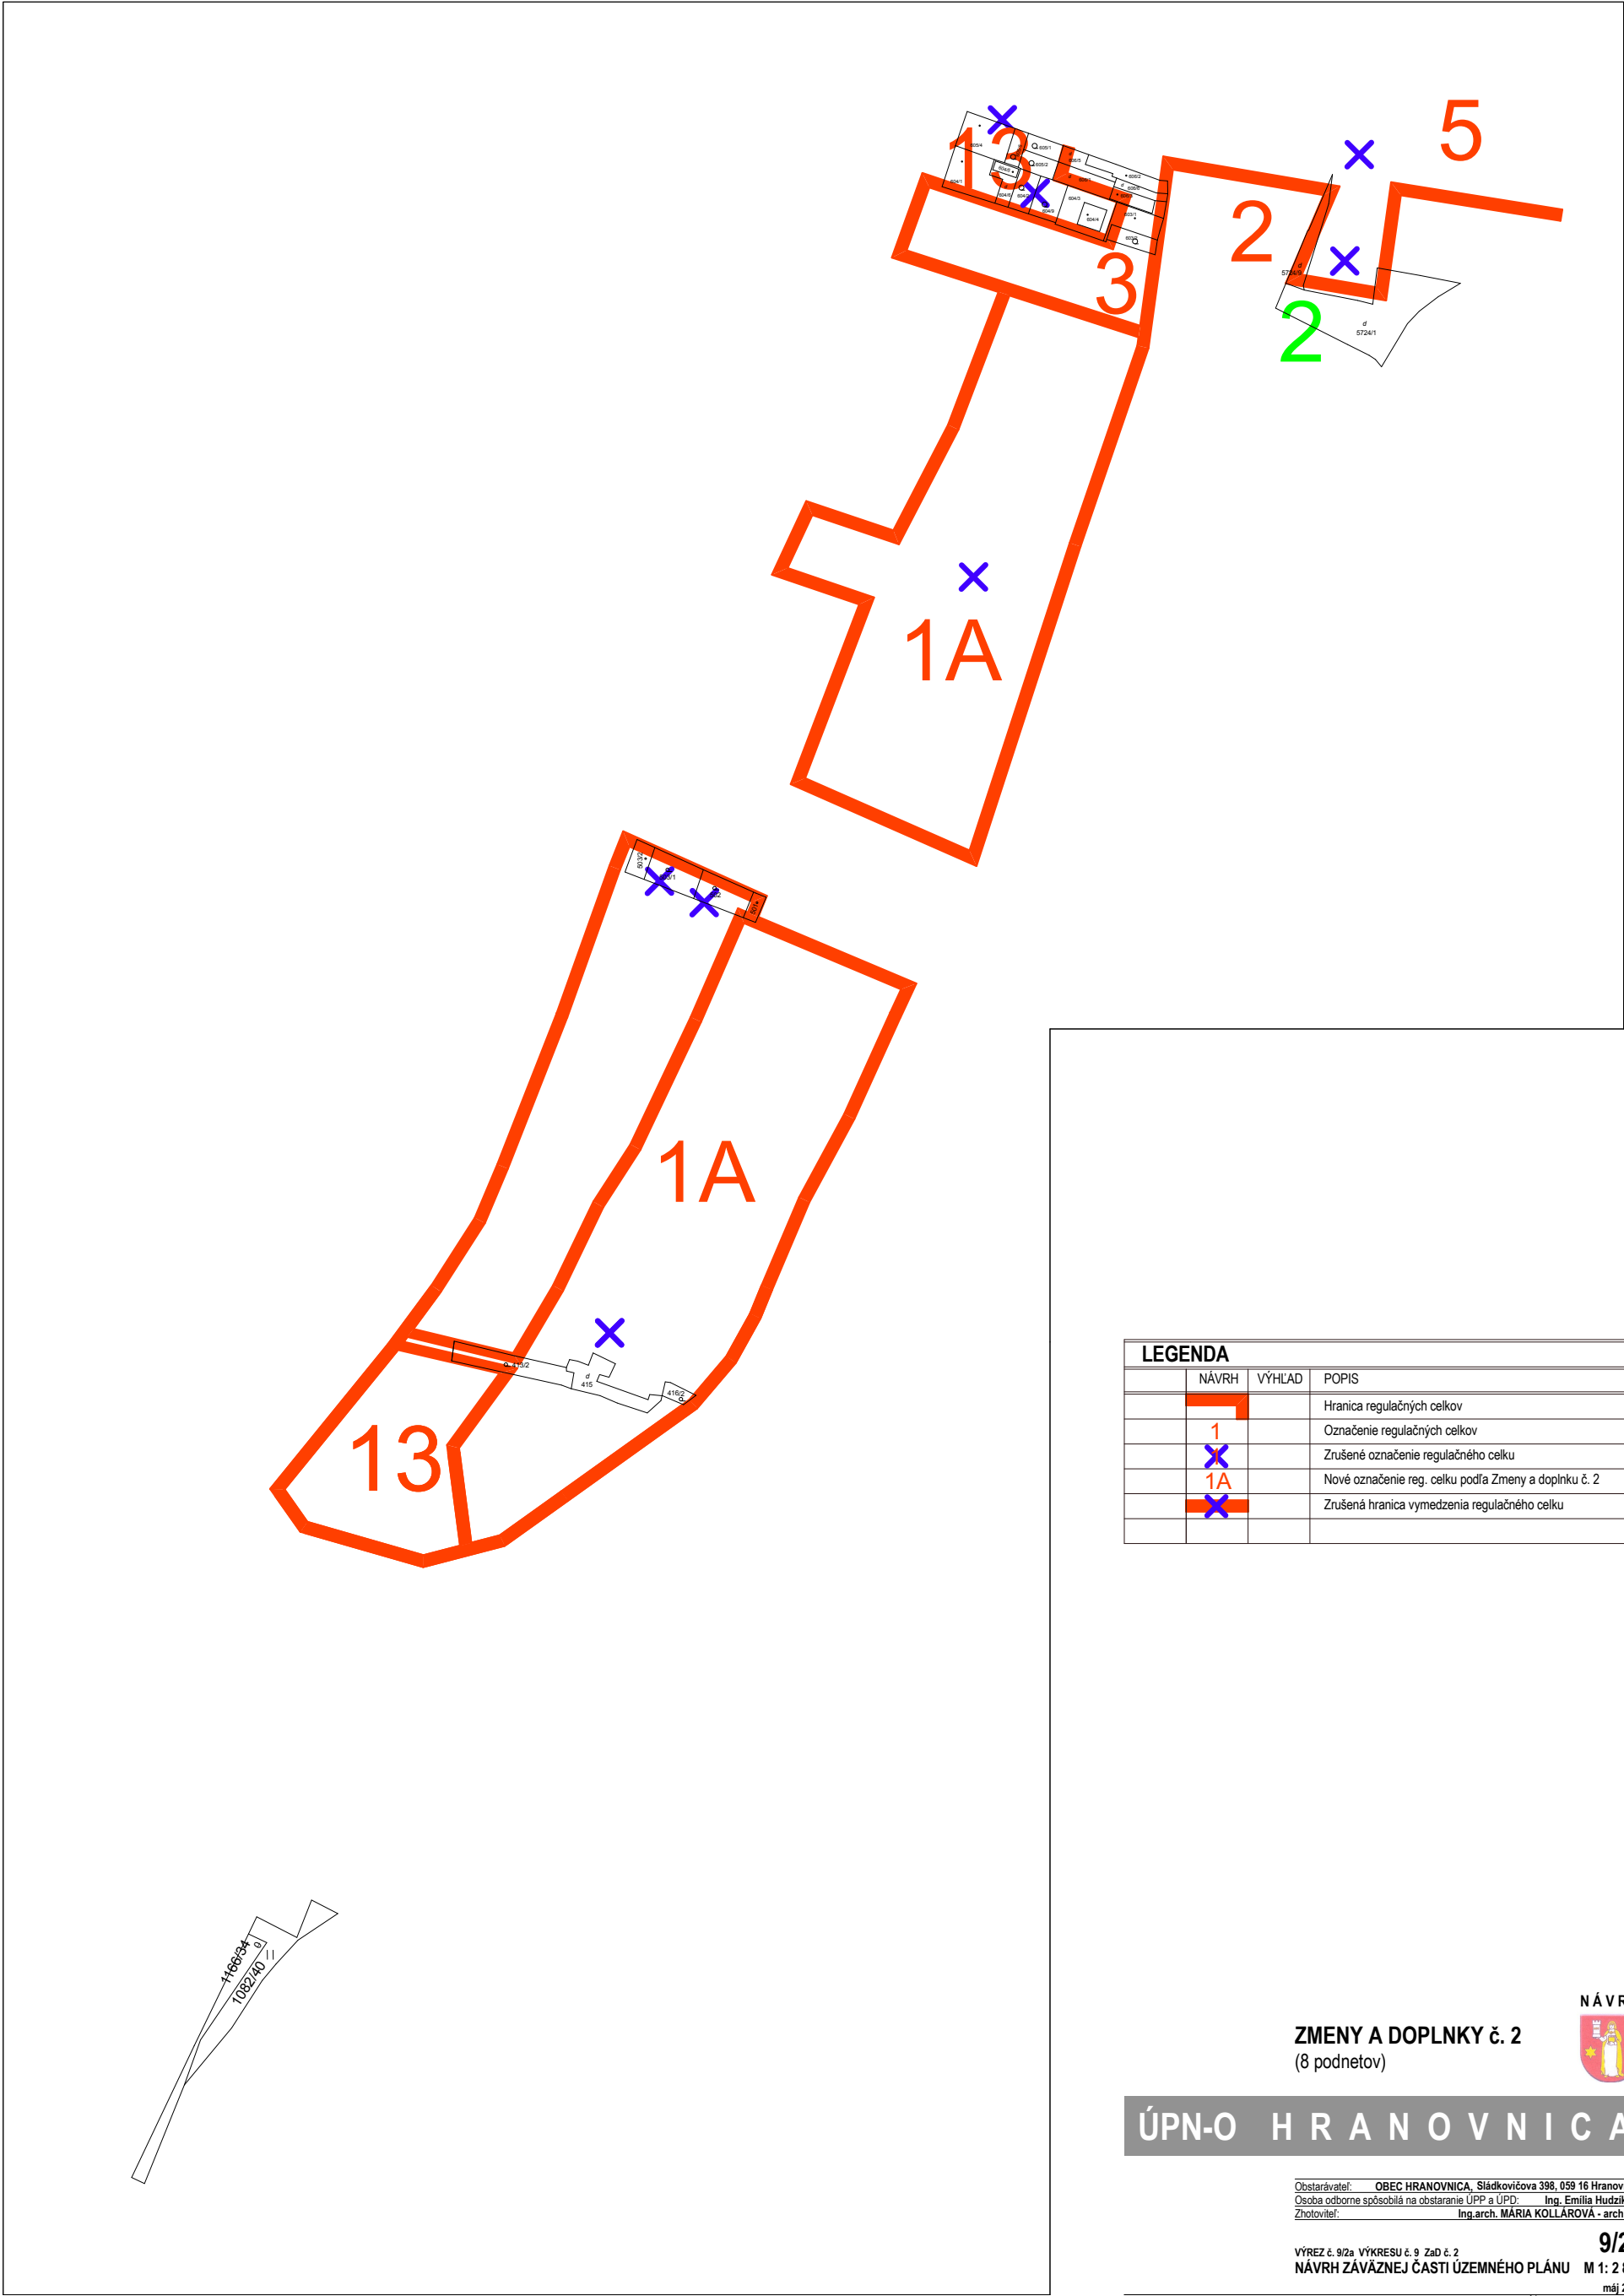

LEGENDA			
	NÁVRH	VÝHLAD	POPIS
			Hranica regulačných celkov
	1		Označenie regulačných celkov
	X		Zrušené označenie regulačného celku
	1A		Nové označenie reg. celku podľa Zmeny a doplnku č. 2
	X		Zrušená hranica vymedzenia regulačného celku

ZMENY A DOPLNKY č. 2
(8 podnetov)



ÚPN-O H R A N O V N I C A

Obstarávateľ: OBEC HRANOVNICA, Sládkovičova 398, 059 16 Hranovnica
Osoba odborne spôsobilá na obstarávanie ÚPP a ÚPD: Ing. Emília Hudziková
Zhotoviteľ: Ing.arch. Mária KOLLÁROVÁ - architekt

VÝREZ č. 9/2a VÝKRESU č. 9 Z a D č. 2
NÁVRH ZÁVÄZNEJ ČASTI ÚZEMNÉHO PLÁNU M 1: 2 880
máj 2016

Ing.arch. Mária Kollárová - architekt
autorizovaný architekt SKA, reg. č. 0751 AA, registr. na krajskej správe ŠÚ v Prešove,
iČO: 33 072 582, DIČ: 1022652268, Traktorová 590/4, 058 01 Poprad,
ateliér: Bajkalská 20, 058 01 Poprad, kontakt: 0527734268, 0905 97 3325, e-mail: kollarova@stonline.sk