


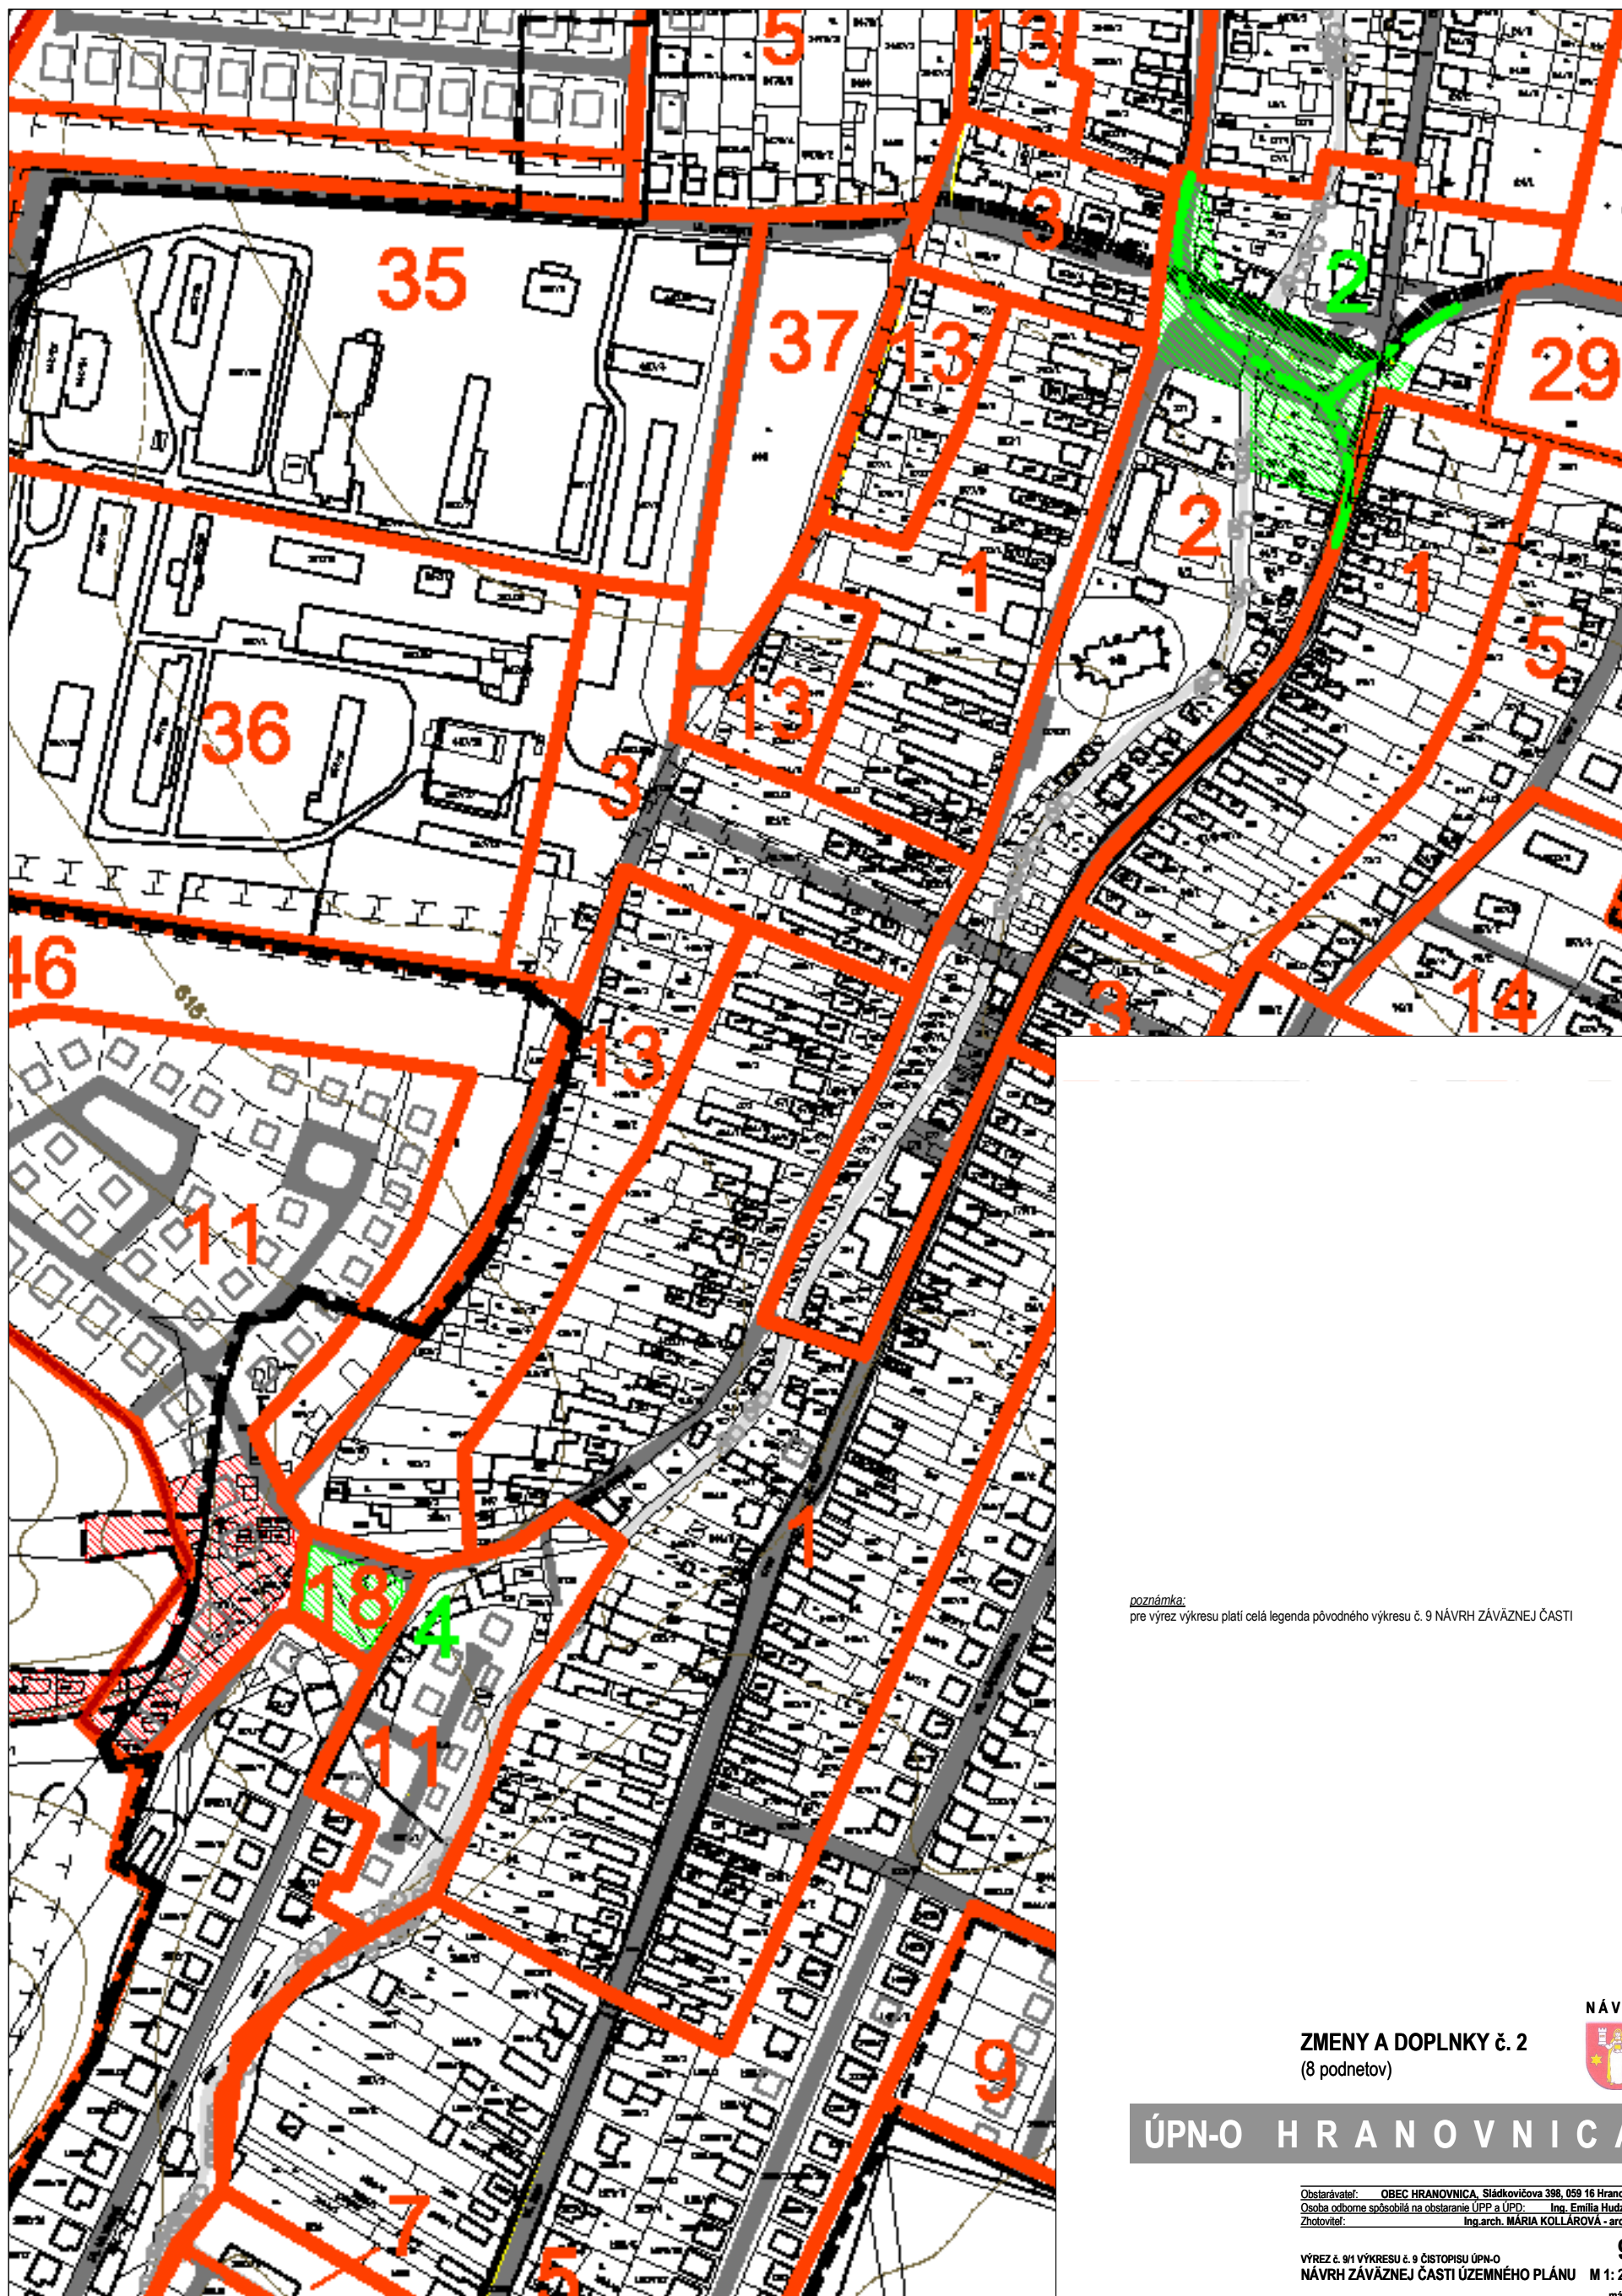

poznámka:
pre výrez výkresu platí celá legenda pôvodného výkresu č. 9 NÁVRH ZÁVÄZNEJ ČASTI

ZMENY A DOPLNKY č. 2
(8 podnetov)



ÚPN-O H R A N O V N I C A

Obstarávateľ: OBEC HRANOVNICA, Sládkovičova 398, 059 16 Hranovnica
Osoba odborne spôsobilá na obstarávanie ÚPP a ÚPD: Ing. Emília Hudziková
Zhotoviteľ: Ing.arch. Mária Kollárová - architekt

VÝREZ č. 9/1 VÝKRESU č. 9 ČISTOPISU ÚPN-O
NÁVRH ZÁVÄZNEJ ČASTI ÚZEMNÉHO PLÁNU M 1: 2 880
máj 2016

Ing.arch. Mária Kollárová - architekt

autizotovaný architekt SKA, m.p. č. 0751 AA, registri na krajnej správe ŠÚ v Prešove,
IČO: 33 072 582, DIČ: 102262298, Traktorová 5904, 058 01 Poprad,
atelier: Bajkalská 20, 058 01 Poprad, kontakt: 052 773 4268, 0905 97 3325, e-mail: kollarova@stbline.sk