




VÝREZ č. 7/2aS výkresu č. 7 **NÁVRH PERSPEKTÍVNEHO POUŽITIA** POĽNOHOSPODÁRSKEJ A LESNEJ PÔDY NA NEPOĽNOHOSPODÁRSKE ÚČELY Z a D č. 2 ÚPN-O HRANOVNICA

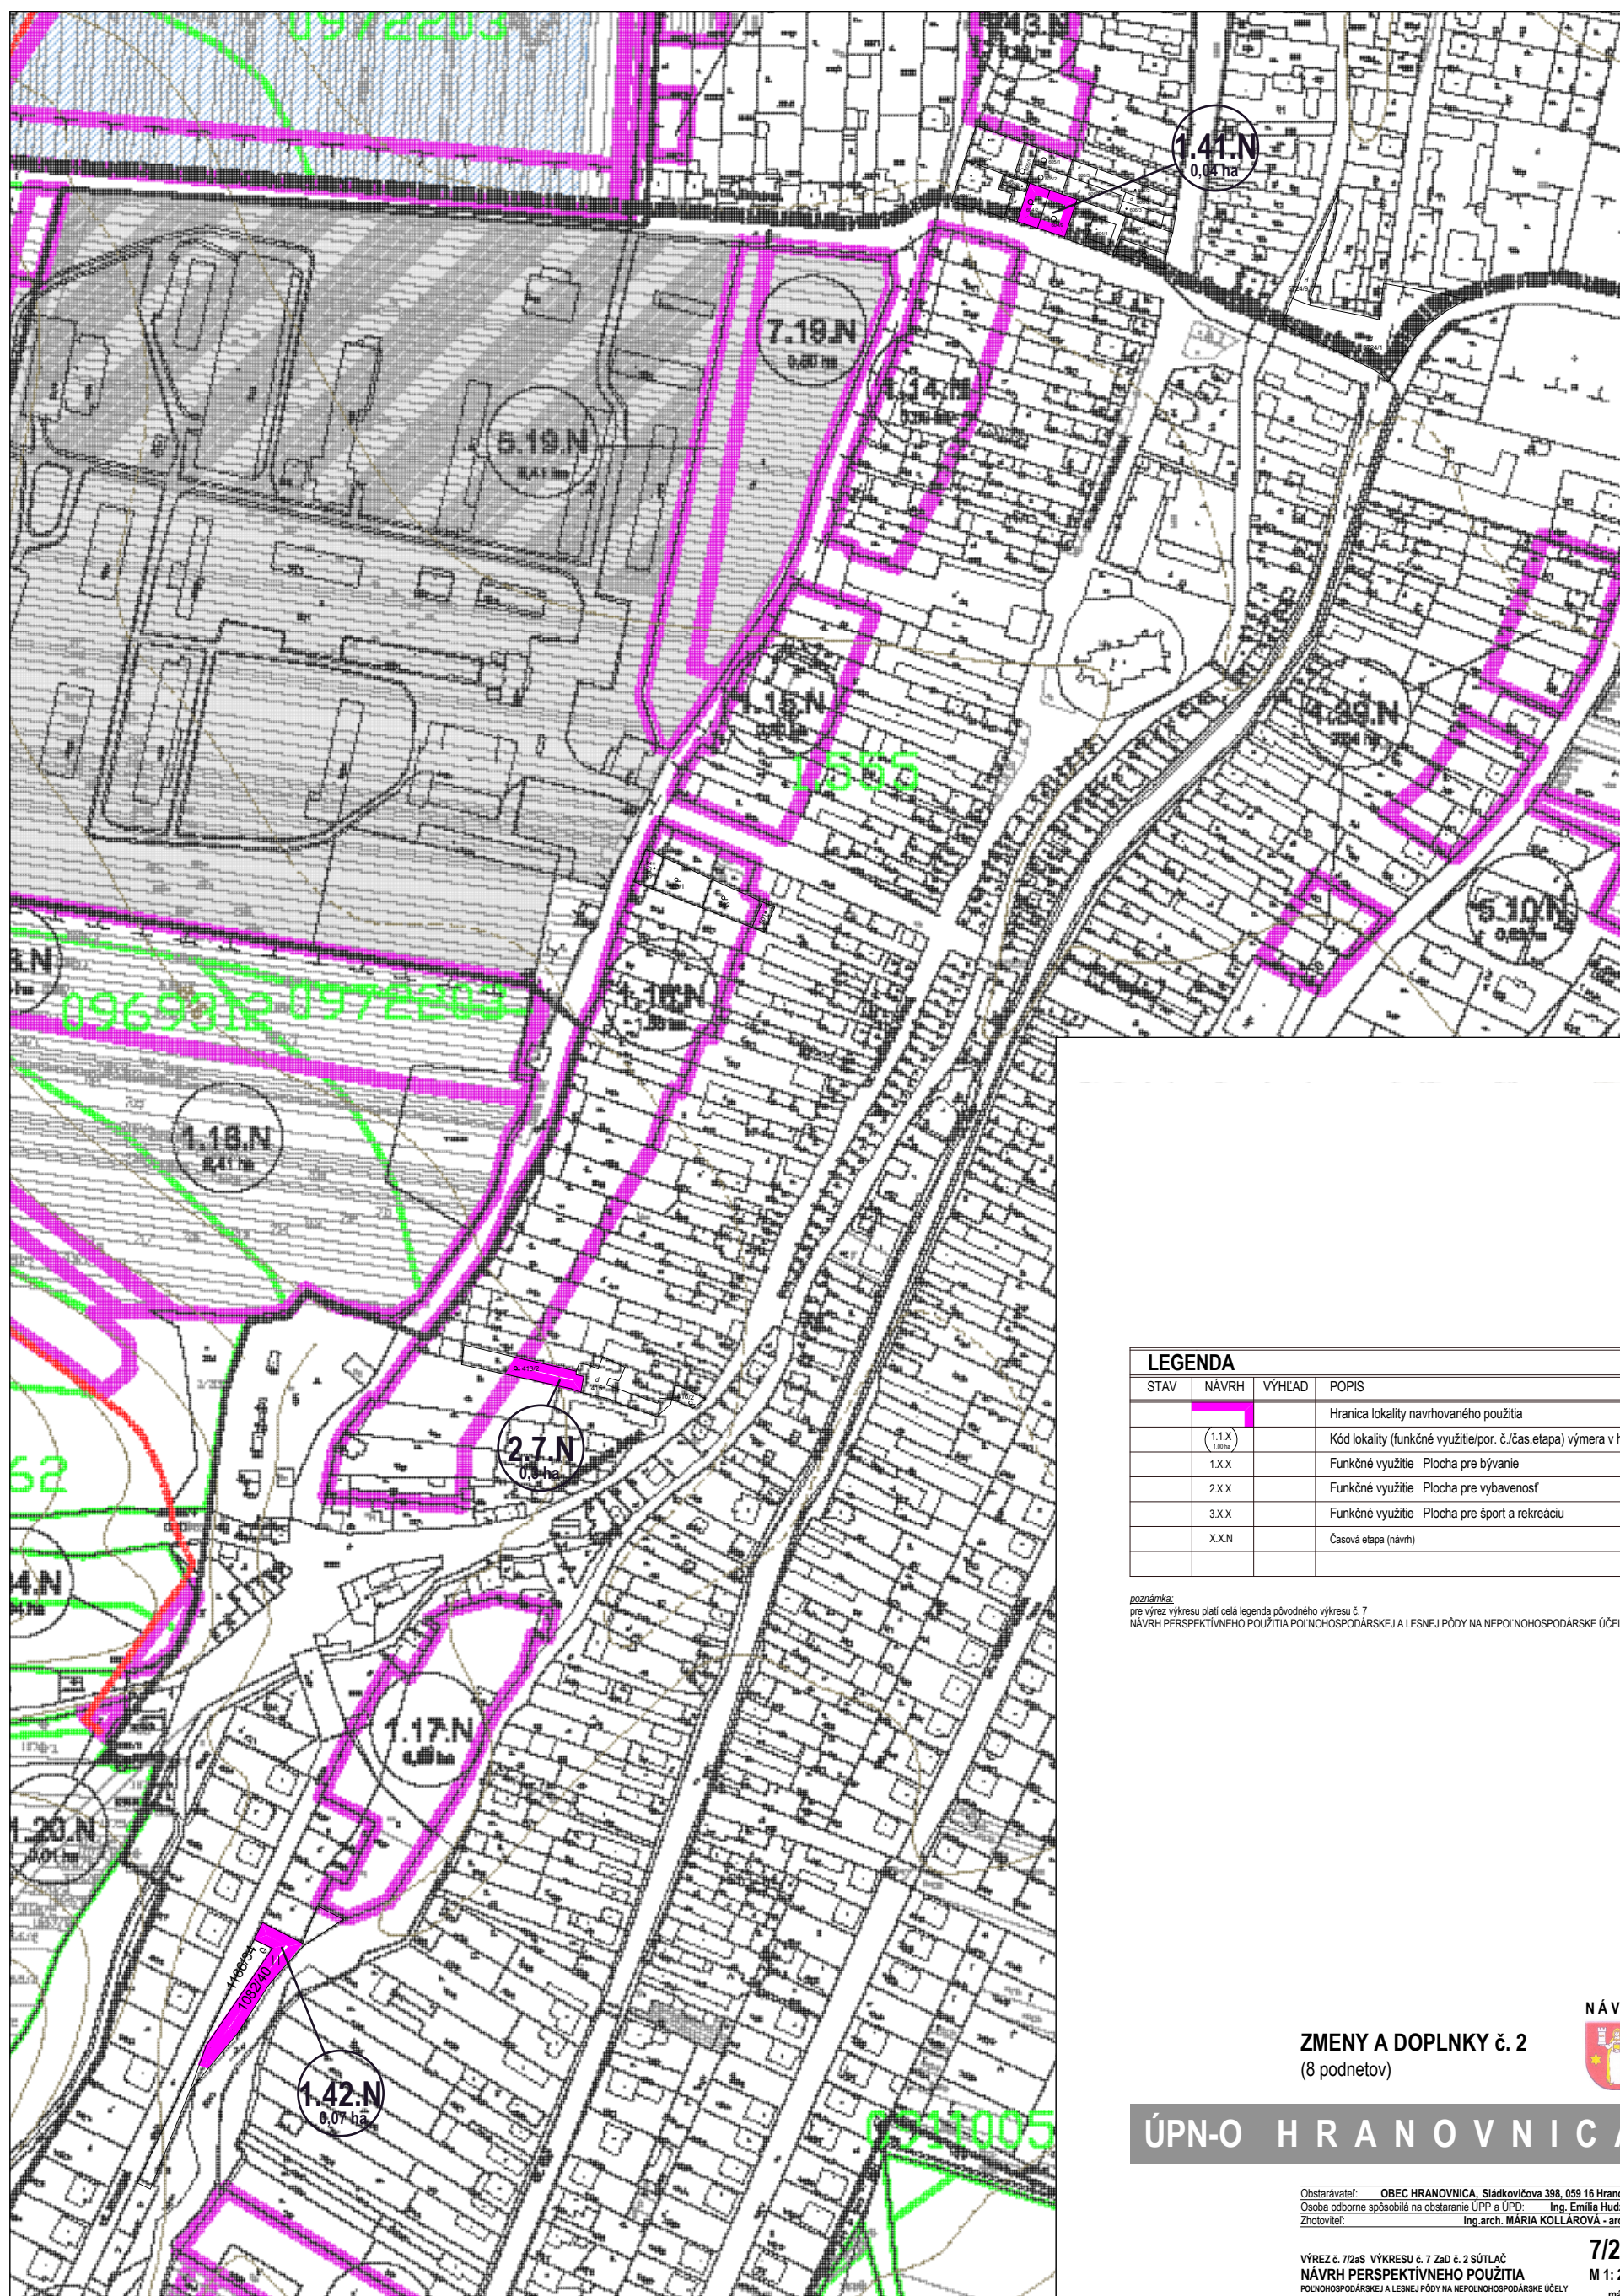

LEGENDA			
STAV	NÁVRH	VÝHLAD	POPIS
			Hranica lokality navrhovaného použitia
			Kód lokality (funkčné využitie/por. č./čas.etapa) výmera v ha
	1.X.X		Funkčné využitie Plocha pre bývanie
	2.X.X		Funkčné využitie Plocha pre vybavenosť
	3.X.X		Funkčné využitie Plocha pre šport a rekreáciu
	X.X.N		Časová etapa (návrh)

poznámka:
pre výrez výkresu platí celá legenda pôvodného výkresu č. 7
NÁVRH PERSPEKTÍVNEHO POUŽITIA POĽNOHOSPODÁRSKEJ A LESNEJ PÔDY NA NEPOĽNOHOSPODÁRSKE ÚČELY

ZMENY A DOPLNKY č. 2



ÚPN-O H R A N O V N I C A

Obstarávateľ: **OBEC HRANOVNICA, Sládkovičova 398, 059 16 Hranovnica**
Osoba odborne spôsobilá na obstaranie ÚPP a ÚPD: **Ing. Emília Hudzíková**
Zhotoviteľ: **Ing.arch. MÁRIA KOLLÁROVÁ - architektka**

VÝREZ č. 7/2aS VÝKRESU č. 7 ZaD č. 2 SÚTLAČ
NÁVRH PERSPEKTÍVNEHO POUŽITIA
POĽNOHOSPODÁRSKEJ A LESNEJ PÓDY NA NEPOĽNOHOSPODÁRSKE ÚČELY

Inq.arch. Mária Kollárová - architekt

autorizovaný architekt SKA, reg. č. 0751 AA, registr na krajskej správe ŠÚ v Prešove,
IČO: 33 072 582, DIČ: 1022652268, Traktorova 590/4, 058 01 Poprad,
atollier: Baikal'ska 20, 058 01 Poprad, kontak: 052/7734268, 0905 97 3325, e-mail: kollárová@stolnline.sk