


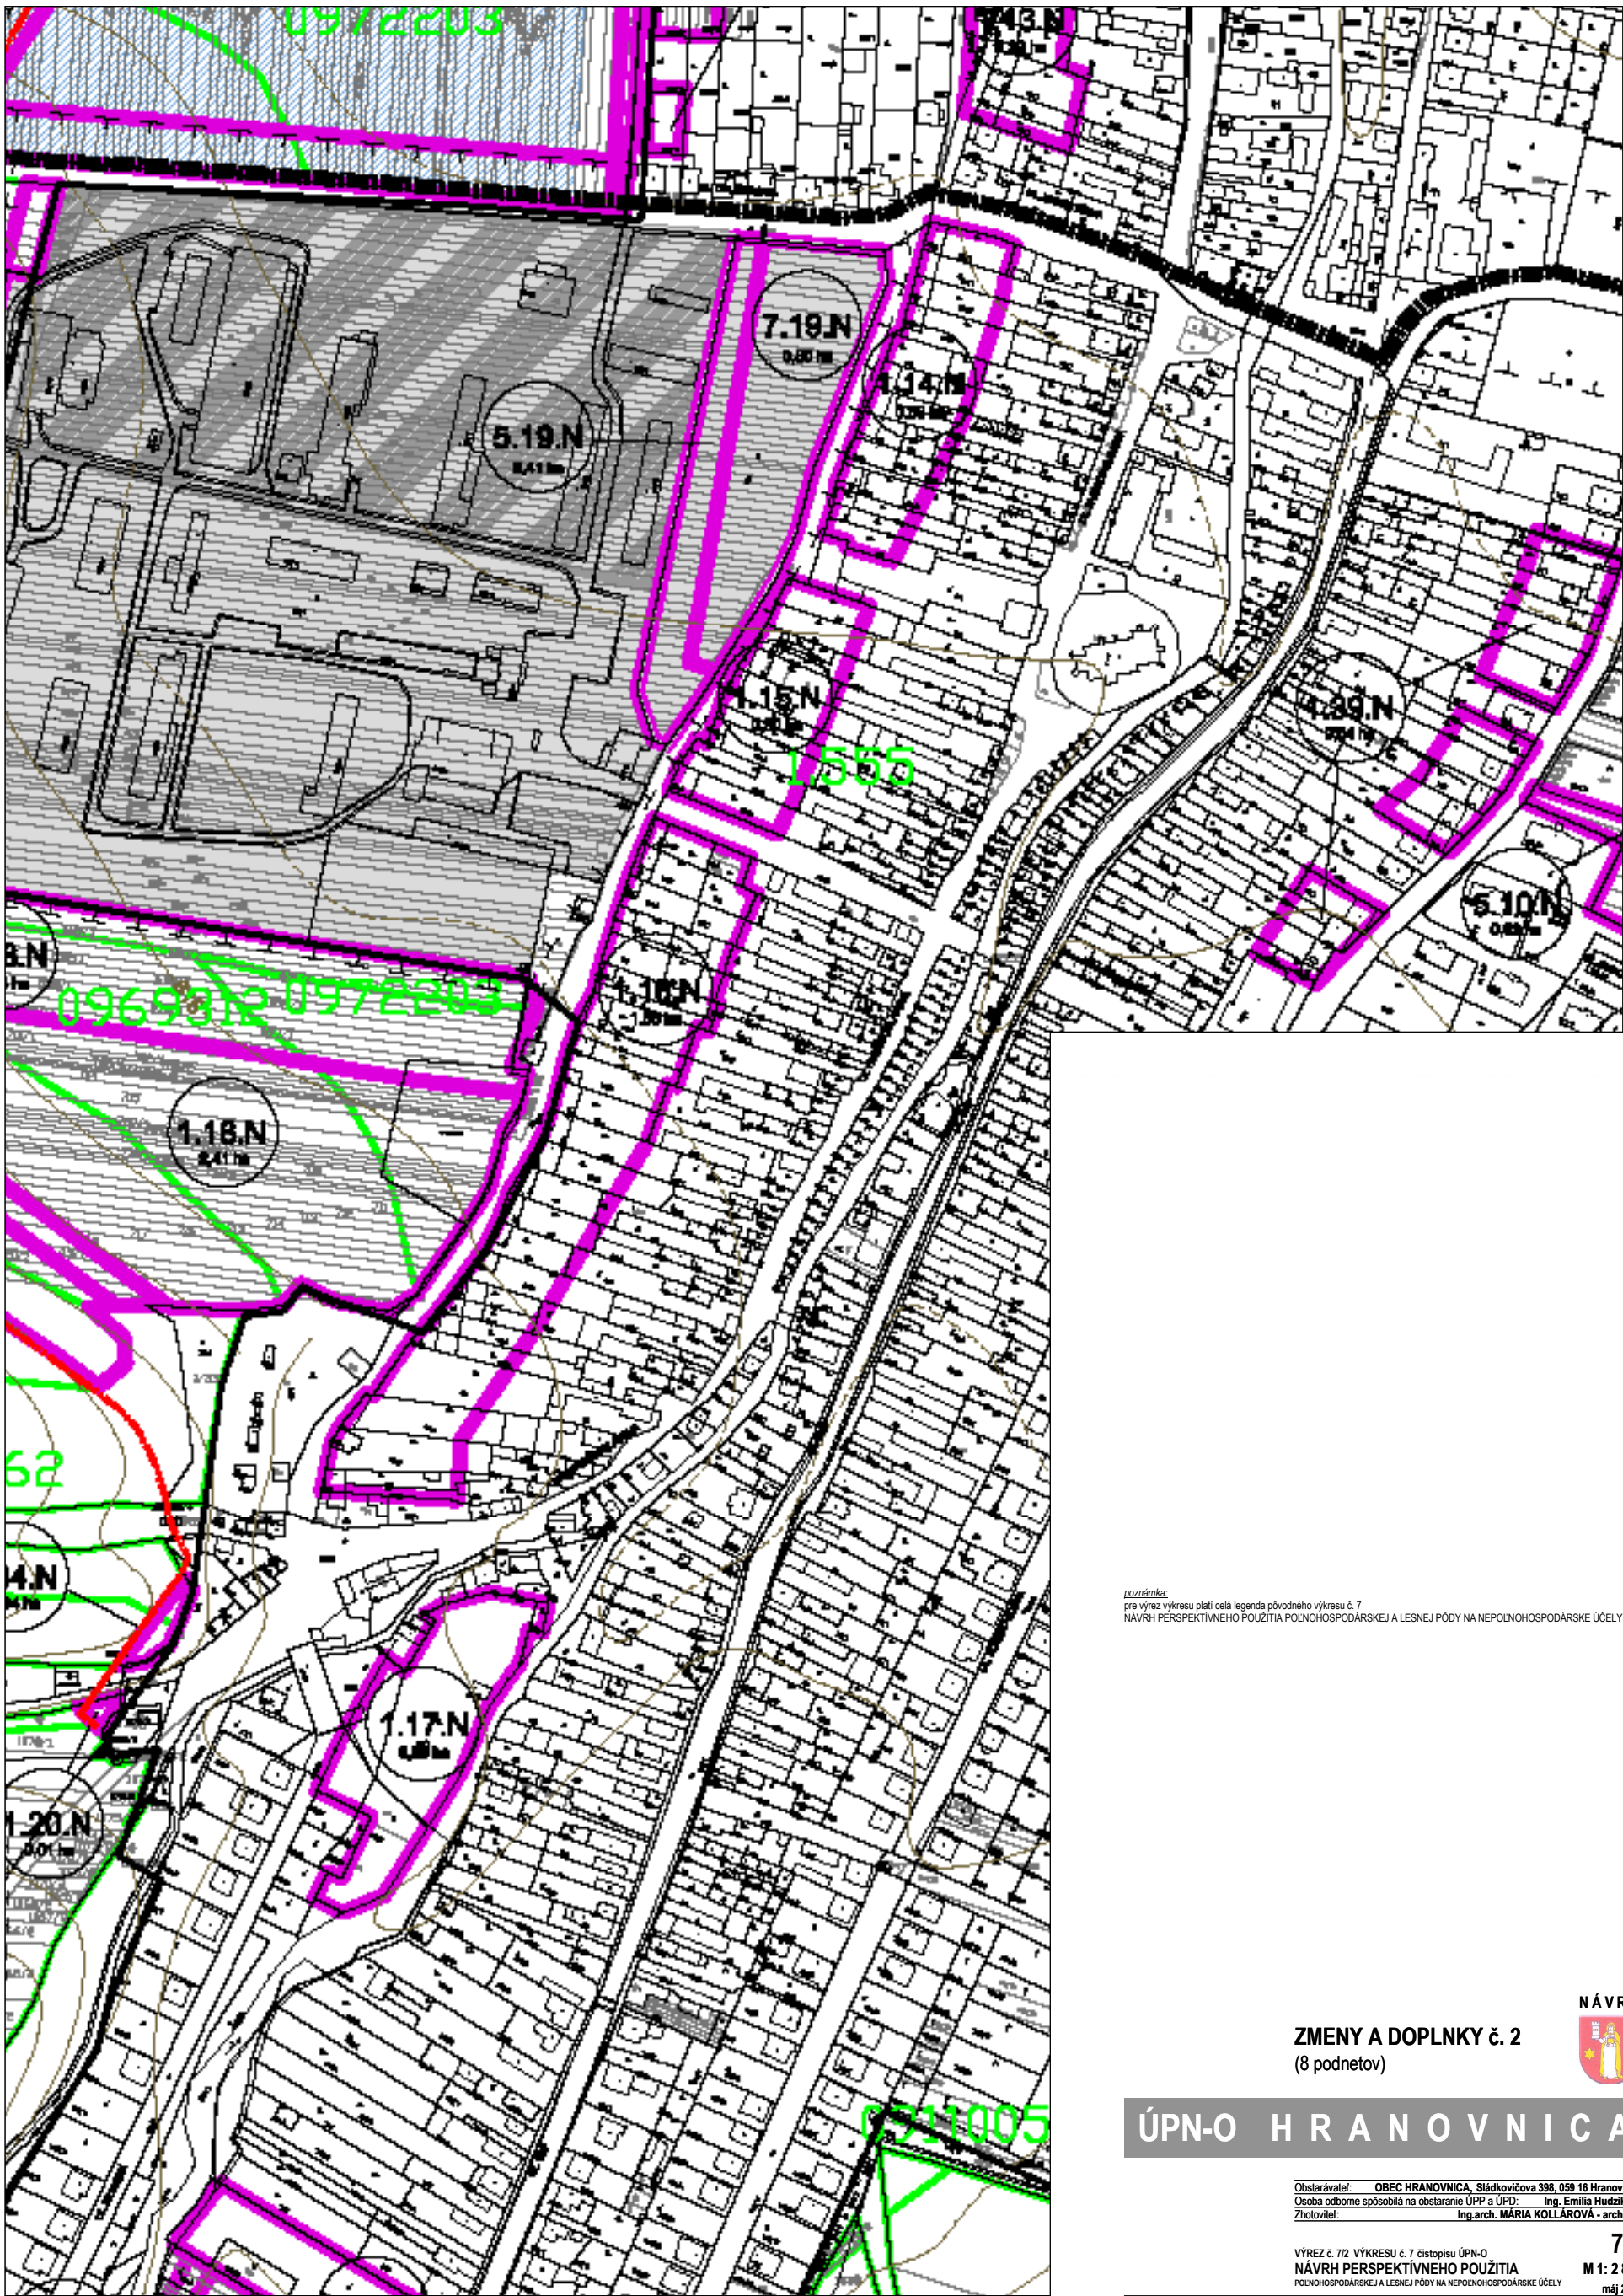

poznámka:
pre výrez výkresu platí celé legendu pôvodného výkresu č. 7
NÁVRH PERSPEKTÍVNEHO POUŽITIA POLNOHOSPODÁRSKEJ A LESNEJ PÓDY NA NEPOLNOHOSPODÁRSKE ÚČELY

ZMENY A DOPLNKY č. 2
(8 podnetov)



ÚPN-O H R A N O V N I C A

Obstarávateľ: OBEC HRANOVNICA, Sládkovičova 398, 059 16 Hranovnica
Osoba odborne spôsobilá na obstarávanie ÚPP a ÚPD: Ing. Emília Hudziková
Zhotoviteľ: Ing. arch. MARIA KOLLÁROVÁ - architekt

VÝREZ č. 7/2 VÝKRESU č. 7 čístopisu ÚPN-O
NÁVRH PERSPEKTÍVNEHO POUŽITIA
POLNOHOSPODÁRSKEJ A LESNEJ PÓDY NA NEPOLNOHOSPODÁRSKE ÚČELY
M 1:2 880
máj 2016

Ing. arch. Mária Kollárová - architekt
autORIZOVANÝ ARCHITEKT SKA, reg. č. 0751 AA, registr. na kraj. správe ŠÚ v Prešove,
IČO: 33 072 582, DIČ: 1022652268, Traktorová 59/4, 058 01 Poprad,
adresa: Bajkalská 20, 058 01 Poprad, kontakty: 050 7734268, 0905 97 3325, e-mail: kollarova@stonilno.sk