




LEGENDA			
STAV	NÁVRH	VÝHLAD	POPIS
			Objekty a plochy bývania v rodinných domoch
			Objekty a plochy komerčnej občianskej vybavenosti
			Objekty a plochy individuálnej chatovej rekreácie
			Objekty a plochy poľnohospodárskej výroby

poznámka:
pre výrez výkresu platí celá legenda pôvodného výkresu č. 3 KOMPLEXNÝ URBANISTICKÝ NÁVRH

ZMENY A DOPLNKY č. 2
(8 podnetov)

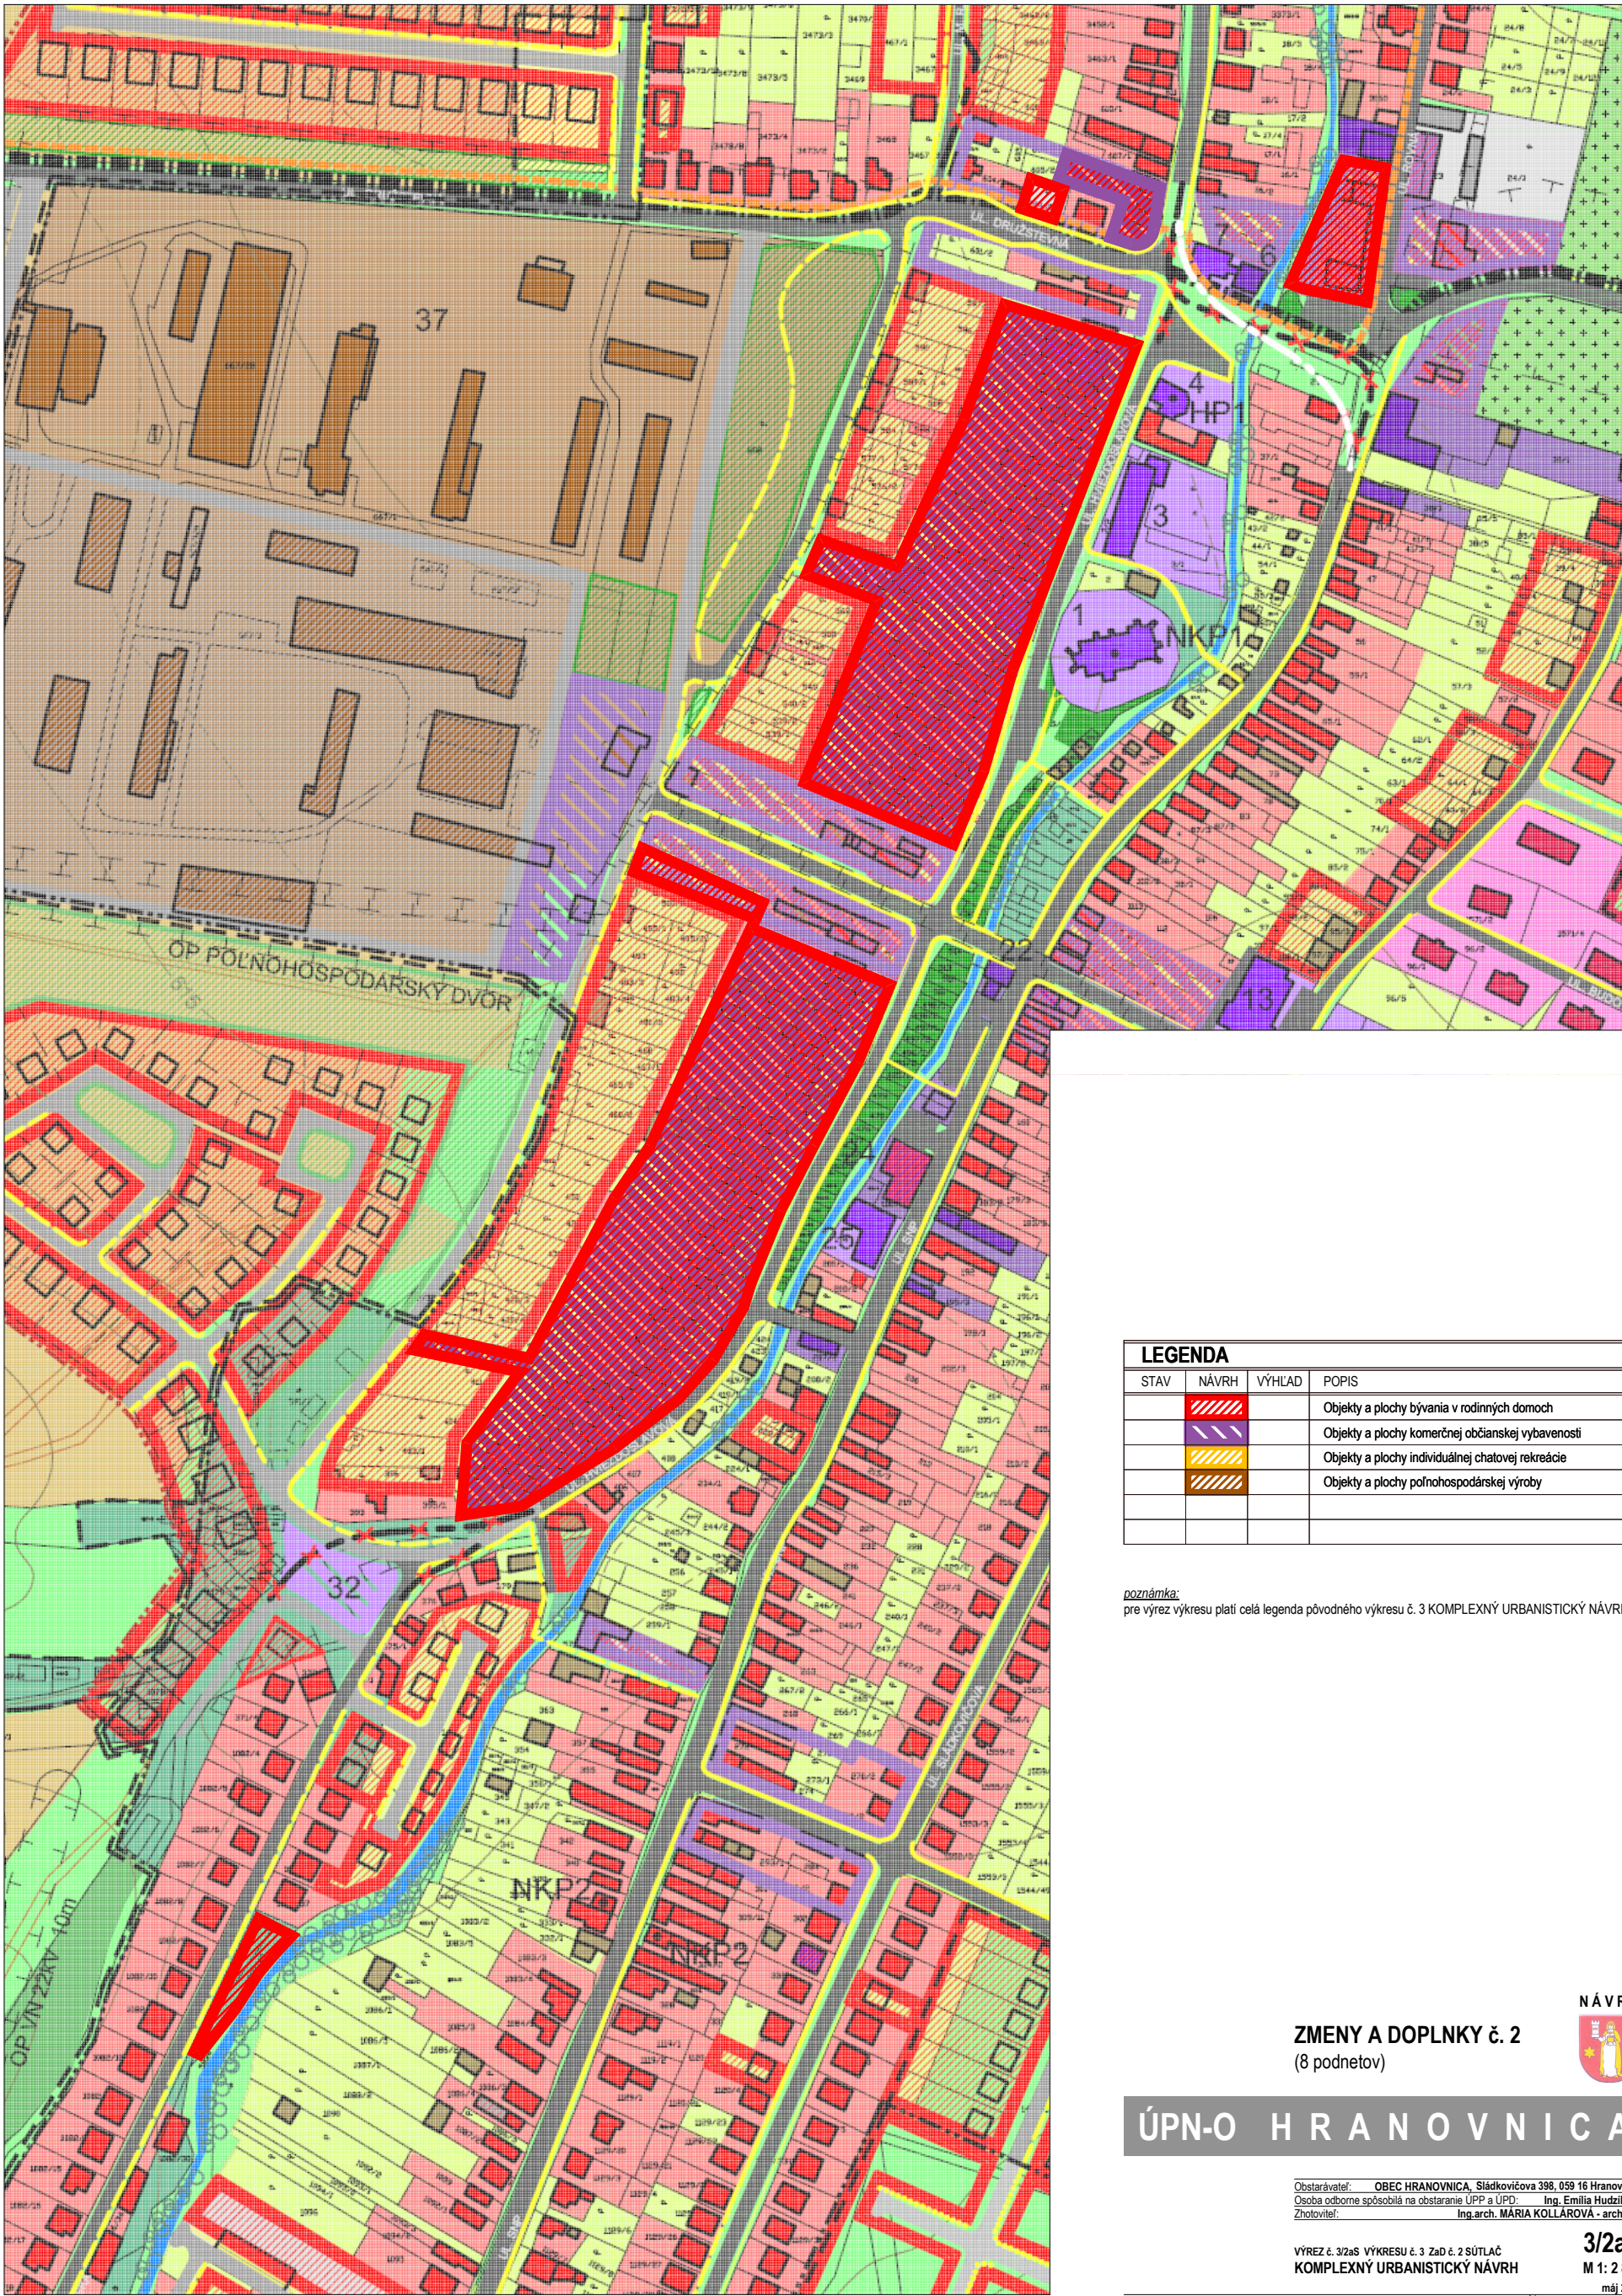

ÚPN-O HRANOVNICA

Obstarávateľ: OBEC HRANOVNICA, Sládkovičova 398, 059 16 Hranovnica
Osoba odborne spôsobilá na obstarávanie ÚPP a ÚPD: Ing. Emília Hudziková
Zhotoviteľ: Ing. arch. Mária KOLLAROVÁ - architekt

VÝREZ č. 3/2aS VÝKRESU č. 3 Z a D č. 2 SÚTLAČ
KOMPLEXNÝ URBANISTICKÝ NÁVRH

3/2aS
M 1: 2 880
máj 2016

Ing. arch. Mária Kollárová - architekt

autizotvorovaný architekt SKA, reg. č. 0751 AA, registr na krajskej správe ŠÚ v Prešove,
IČO: 33 072 582, DIČ: 1022652268, Traktorová 590/4, 059 01 Poprad,
atelier: Bajkalská 20, 059 01 Poprad, kontakt: 052/7734268, 0905 97 3325, e-mail: kollarova@storilino.sk