


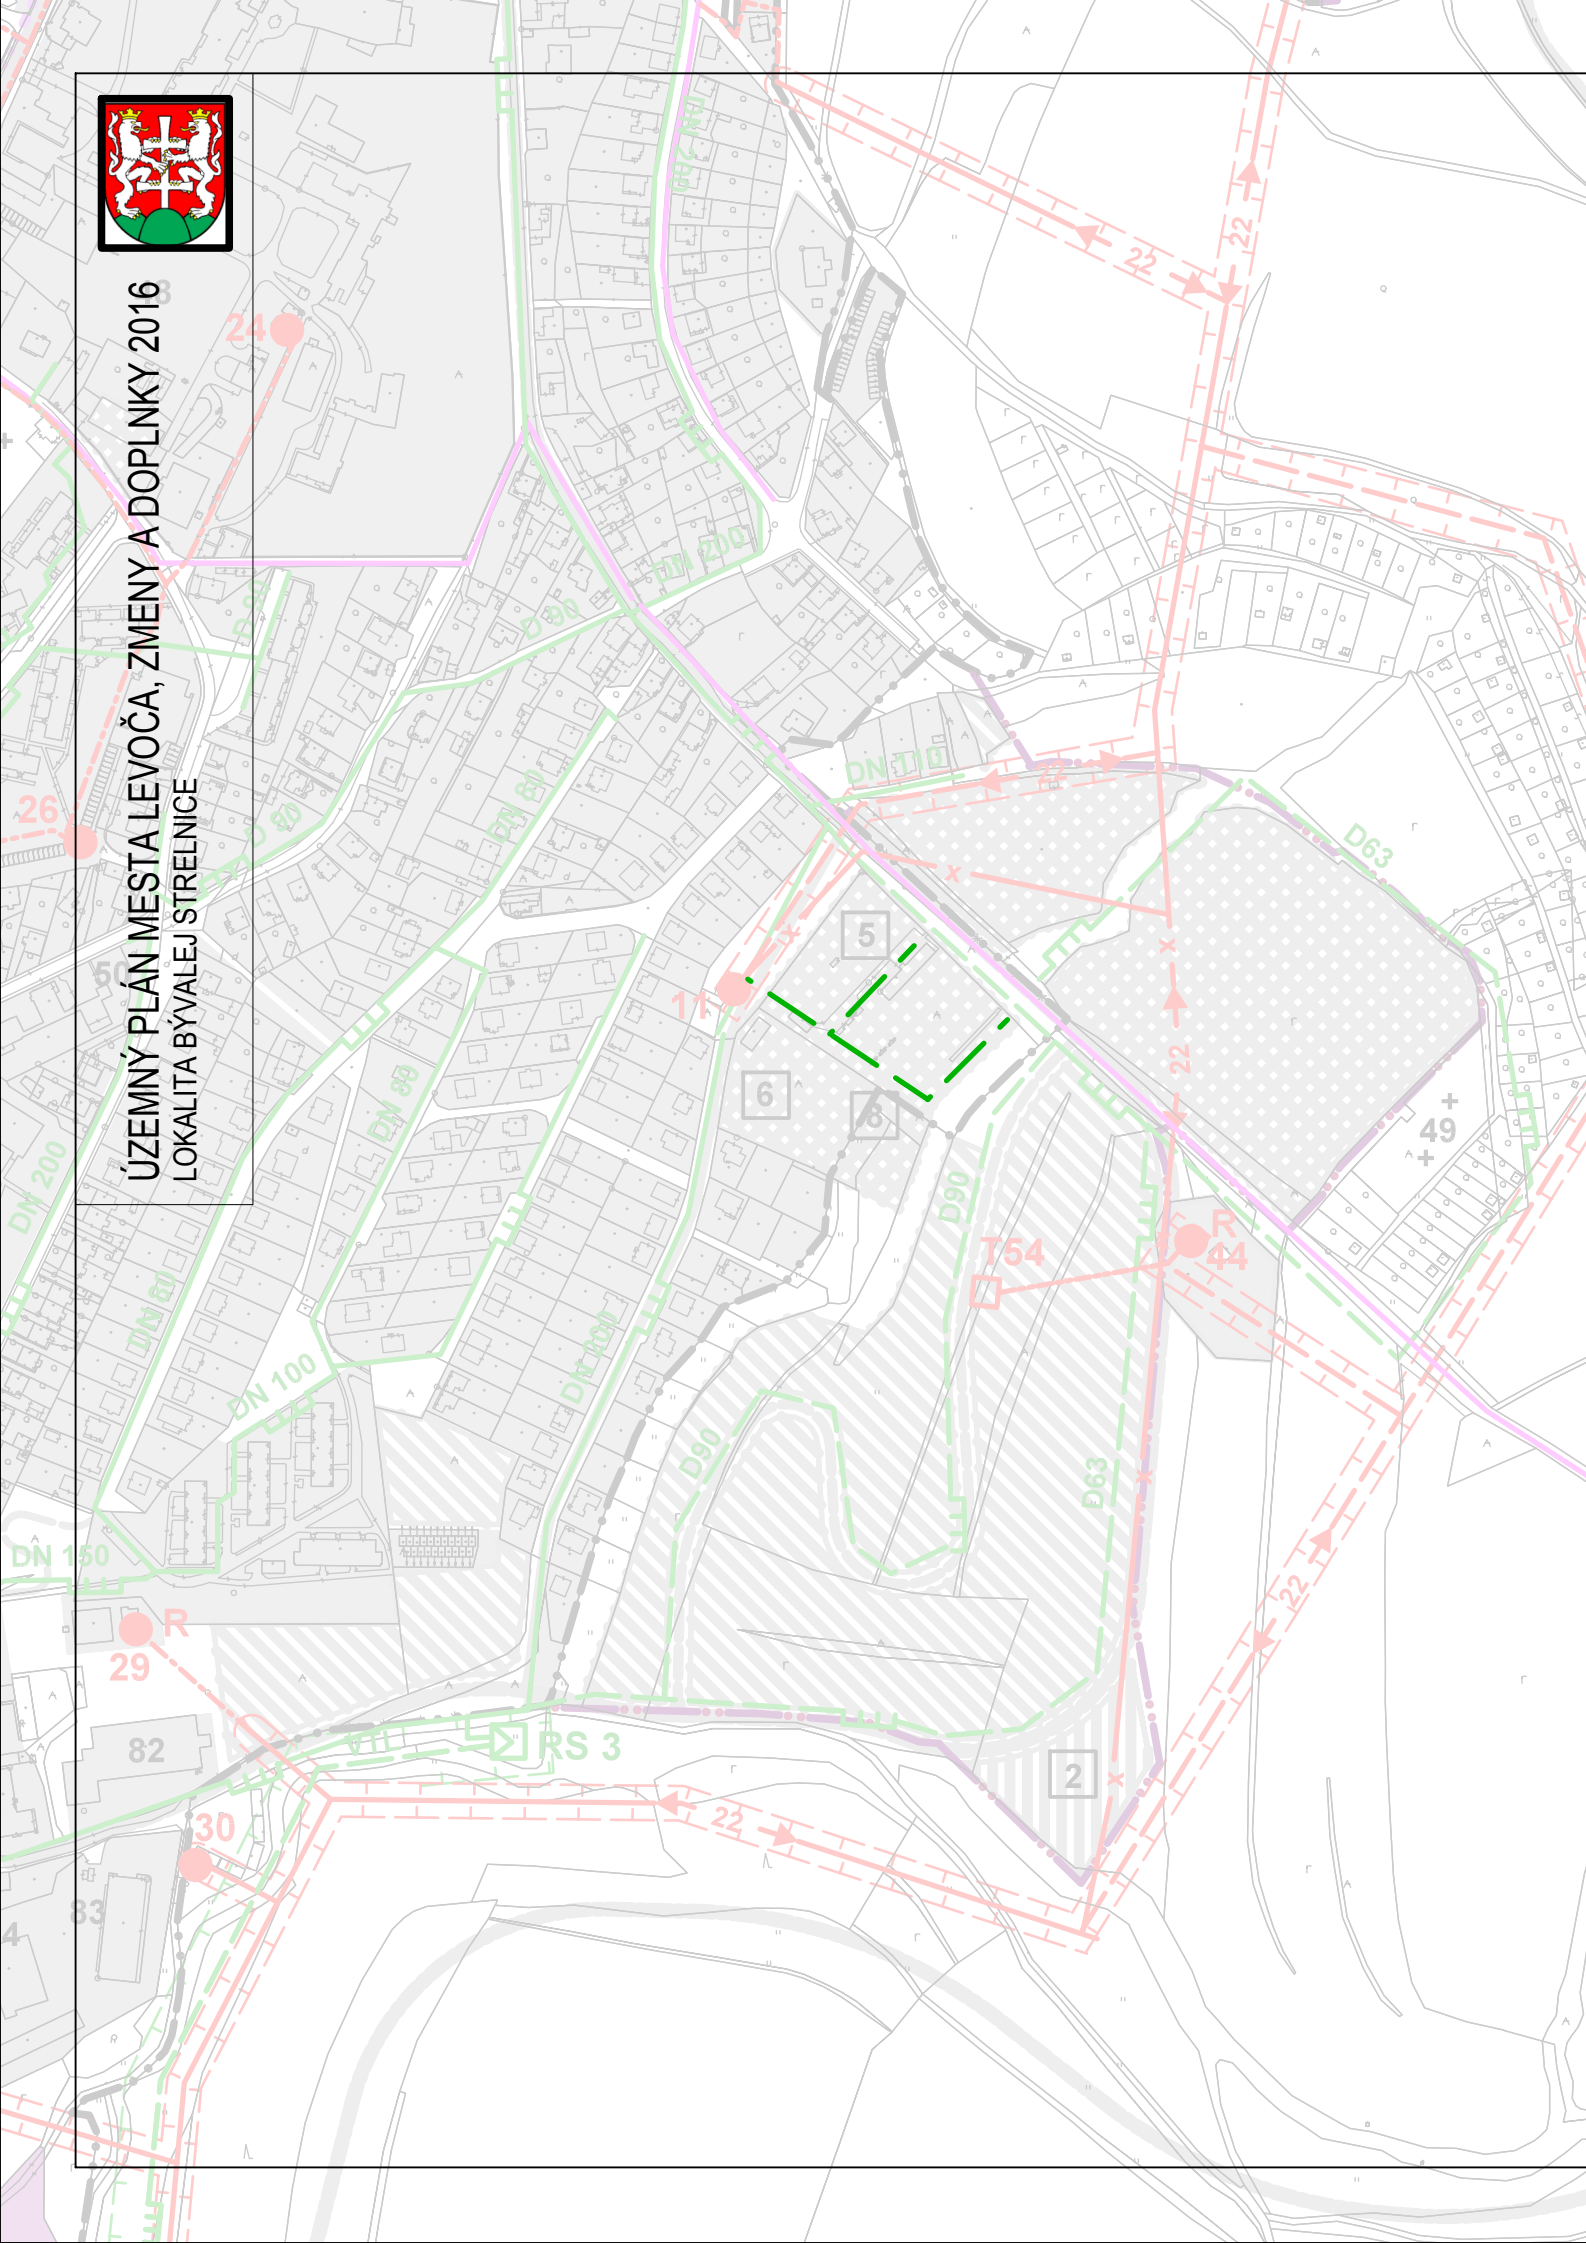

**ÚZEMNÝ PLÁN MESTA LEVOČA, ZMENY A DOPLNKY 2016**  
LOKALITA BÝVALEJ STRELNICE



stav	návrh	
		HRANICA KATASTRÁLNEHO ÚZEMIA
		HRANICA ZASTAVANÉHO ÚZEMIA
		PLOCHA ZASTAVANÉHO ÚZEMIA
		DIALNICA
		CESTY I. TRIEDY
		CESTY II. A III. TRIEDY
		DÔLEŽITÉ OBSLUŽNÉ A PRÍSTUPOVÉ CESTY
		OSTATNÉ CESTY
		ŽELEZNIČNÉ TELESO
		ELEKTRICKÉ VEDENIE 110kV
		ELEKTRICKÉ VEDENIE 22kV
		ELEKTRICKÉ VEDENIE 22kV NA ZRUŠENIE
		KÁBELOVÉ ELEKTRICKÉ VEDENIE 22kV
		TRAFOSTANICA
		TRAFOSTANICA URČENÁ NA REKONŠTRUKCIU
		KÁBELOVÉ ELEKTRICKÉ VEDENIE VZDUŠNÉ
		OCHRANNÉ PÁSMO VZDUŠNÉHO ELEKTRICKÉHO VVN A VN VEDENÍ
		DIALKOVÝ TELEKOMUNIKAČNÝ KÁBEL
		VYSOKOTLAKOVÝ PLYNOVOD
		<b>STREDOTLAKOVÝ PLYNOVOD</b>
		NÍZKOTLAKOVÝ PLYNOVOD
		REGULAČNÁ STANICA PLYNU
		REGULAČNÝ VENTIL
		OCHRANNÉ PÁSMO VTL PLYNOVODU

Hlavný riešiteľ	projektant	Kreslil	Profesia:
Ing. arch. Lukáš SEČKA	Ing. arch. Marián Čútka	Ing. arch. M. ČUTKA	
Investor	MESTO LEVOČA		Č. zákazky
Názov dokumentácie	ÚPN-M LEVOČA, ZMENY A DOPLNKY 2016 Lokalita bývalej strelnice		Stupeň ZMENA ÚPN
			Dátum jún 2016
			Formát 2 x A4
Obsah	VÝKRES RIEŠENIA VEREJNÉHO TECHNICKÉHO VYBAVENIA ENERGETIKA, PLYN, TELEKOMUNIKÁCIE		Mierka 1 : 500
			Č.V.: 05

