


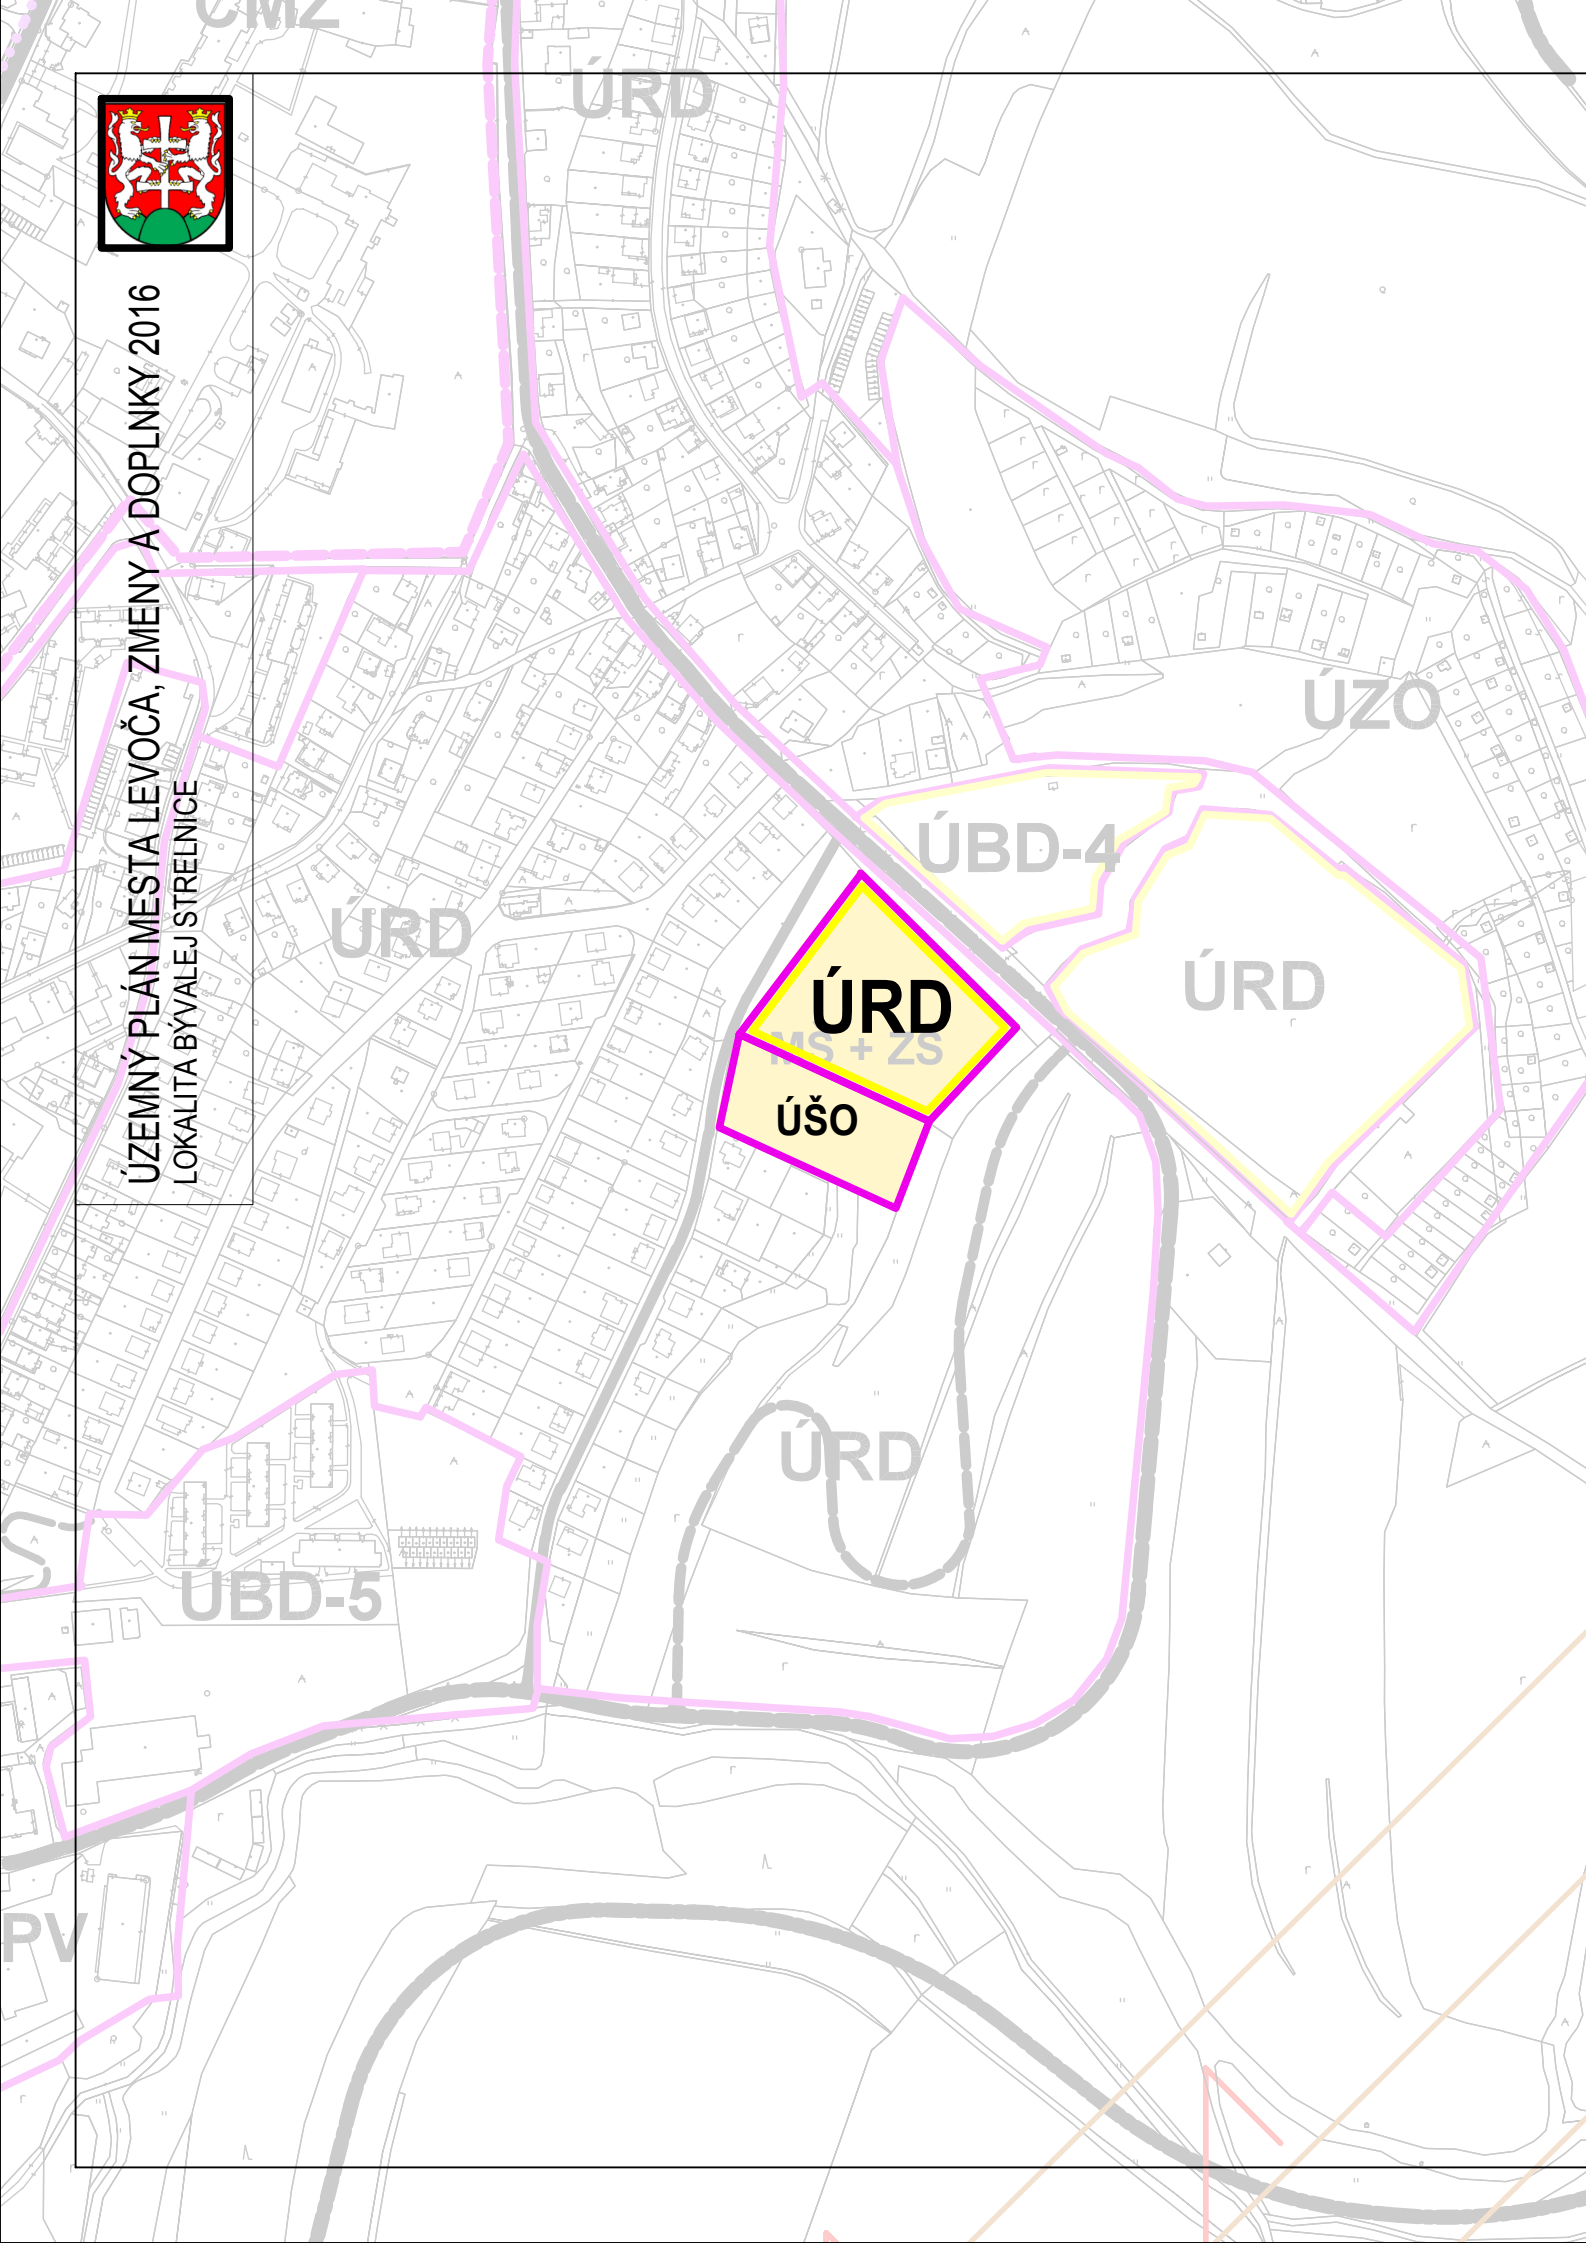

ÚZEMNÝ PLÁN MESTA LEVOČA, ZMENY A DOPLNKY 2016  
LOKALITA BÝVALEJ STRELNICE




stav	návrh	
		HRANICA CENTRÁLNEJ MESTSKEJ ZÓNY
		HRANICA MESTSKEJ PAMIATKOVEJ REZERVÁCIE
		<b>PLOCHY FUNKČNEJ REGULÁCIE</b>
		VEREJNOPROSPEŠNÉ STAVBY - BUDOVY
		DIALNICA
		CESTY I. TRIEDY
		CESTY II. A III. TRIEDY DŮLEŽITÉ OBSLUŽNÉ A PRÍSTUPOVÉ CESTY
		OSTATNÉ CESTY
		OSOBNÉ HOSKÉ DOPRAVNÉ ZARIADENIA
		<b>PLOCHY NA ASANÁCIU</b>
		ÚZEMIA NATURA 2000
		HĽAVNÉ MESTSKÉ DOMINANTY
		VÝHLIADKOVÉ BODY
		REÁLNE BIOCENTRÁ REG. VÝZNAMU
		REÁLNE BIODORIDORY REG. VÝZNAMU
		ÚZEMIE SO ZÁKAZOM VÝSTAVBY

#### OZNAČENIE PLÔCH FUNKČNEJ REGULÁCIE

MPR	MESTSKÁ PAMIATKOVÁ REZERVÁCIA
CMZ	CENTRÁLNA MESTSKÁ ZÓNA
<b>ÚŠO</b>	<b>FUNKČNÉ ÚZEMIE ŠPECIFICKEJ OBČIANSKEJ VYBAVENOSTI</b>
ÚPZ	FUNKČNÉ ÚZEMIE MESTSKEJ POLYFUNKČNEJ ZÁSTAVBY
ÚBD-4	FUNKČNÉ ÚZEMIE BYTOVÝCH DOMOV DO 4.NADZEMNÝCH PODLAŽÍ
ÚBD-5	FUNKČNÉ ÚZEMIE BYT. DOMOV- 5 A VIAC NADZEM. PODLAŽÍ
<b>ÚRD</b>	<b>FUNKČNÉ ÚZEMIE RODINNÝCH DOMOV</b>
ÚCR	FUNKČNÉ ÚZEMIE ZARIADENÍ CESTOVNÉHO RUCHU
CVČ	FUNKČNÉ ÚZEMIE CENTRA VOĽNÉHO ČASU
ÚŠV	FUNKČNÉ ÚZEMIE KONCENTROVANEJ ŠPORTOVEJ VYBAVENOSTI
ÚTV	FUNKČNÉ ÚZEMIE TECHNICKEJ A OBSLUŽNEJ VYBAVENOSTI
ÚMV	FUNKČNÉ ÚZEMIE MALOVÝROBY A SKLADOV
ÚPV	FUNKČNÉ ÚZEMIE PRIEMYSELNEJ VÝROBY
ÚPP	FUNKČNÉ ÚZEMIE PRIEMYSELNÉHO PARKU
ÚRC	FUNKČNÉ ÚZEMIE RODINNÝCH REKREAČNÝCH CHÁT
ÚZO	FUNKČNÉ ÚZEMIE ZÁHRADKÁRSKÝCH OSÁD
ÚZD	FUNKČNÉ ÚZEMIE ZÁHRADOK A REKREAČNÝCH CHÁT (ZMIEŠANÁ ZÁSTAVBA- MOŽNÁ PRESTAVBA NA RODINNÉ DOMY)
ÚPoV	FUNKČNÉ ÚZEMIE POĽNOHOSPODÁRSKEJ VÝROBY

Hlavný riešiteľ	projektant	Kreslil	Profesia:
Ing. arch. Lukáš SEČKA	Ing. arch. Marián Čútka	Ing. arch. M. ČUTKA	
Investor	MESTO LEVOČA		Č. zákazky
Názov dokumentácie	ÚPN-M LEVOČA, ZMENY A DOPLNKY 2016 Lokalita bývalej strelnice		Stupeň ZMENA ÚPN
			Dátum jún 2016
			Formát 2 x A4
Obsah	VÝKRES ZÁVÄZNÝCH ČASTÍ		Mierka 1 : 500
			Č.V.: 08

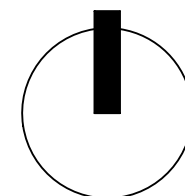

**STUDIO**