


UZEMNÝ PLAN OBCE MALŽENICE - ZMENY A DOPLNKY 1/2016

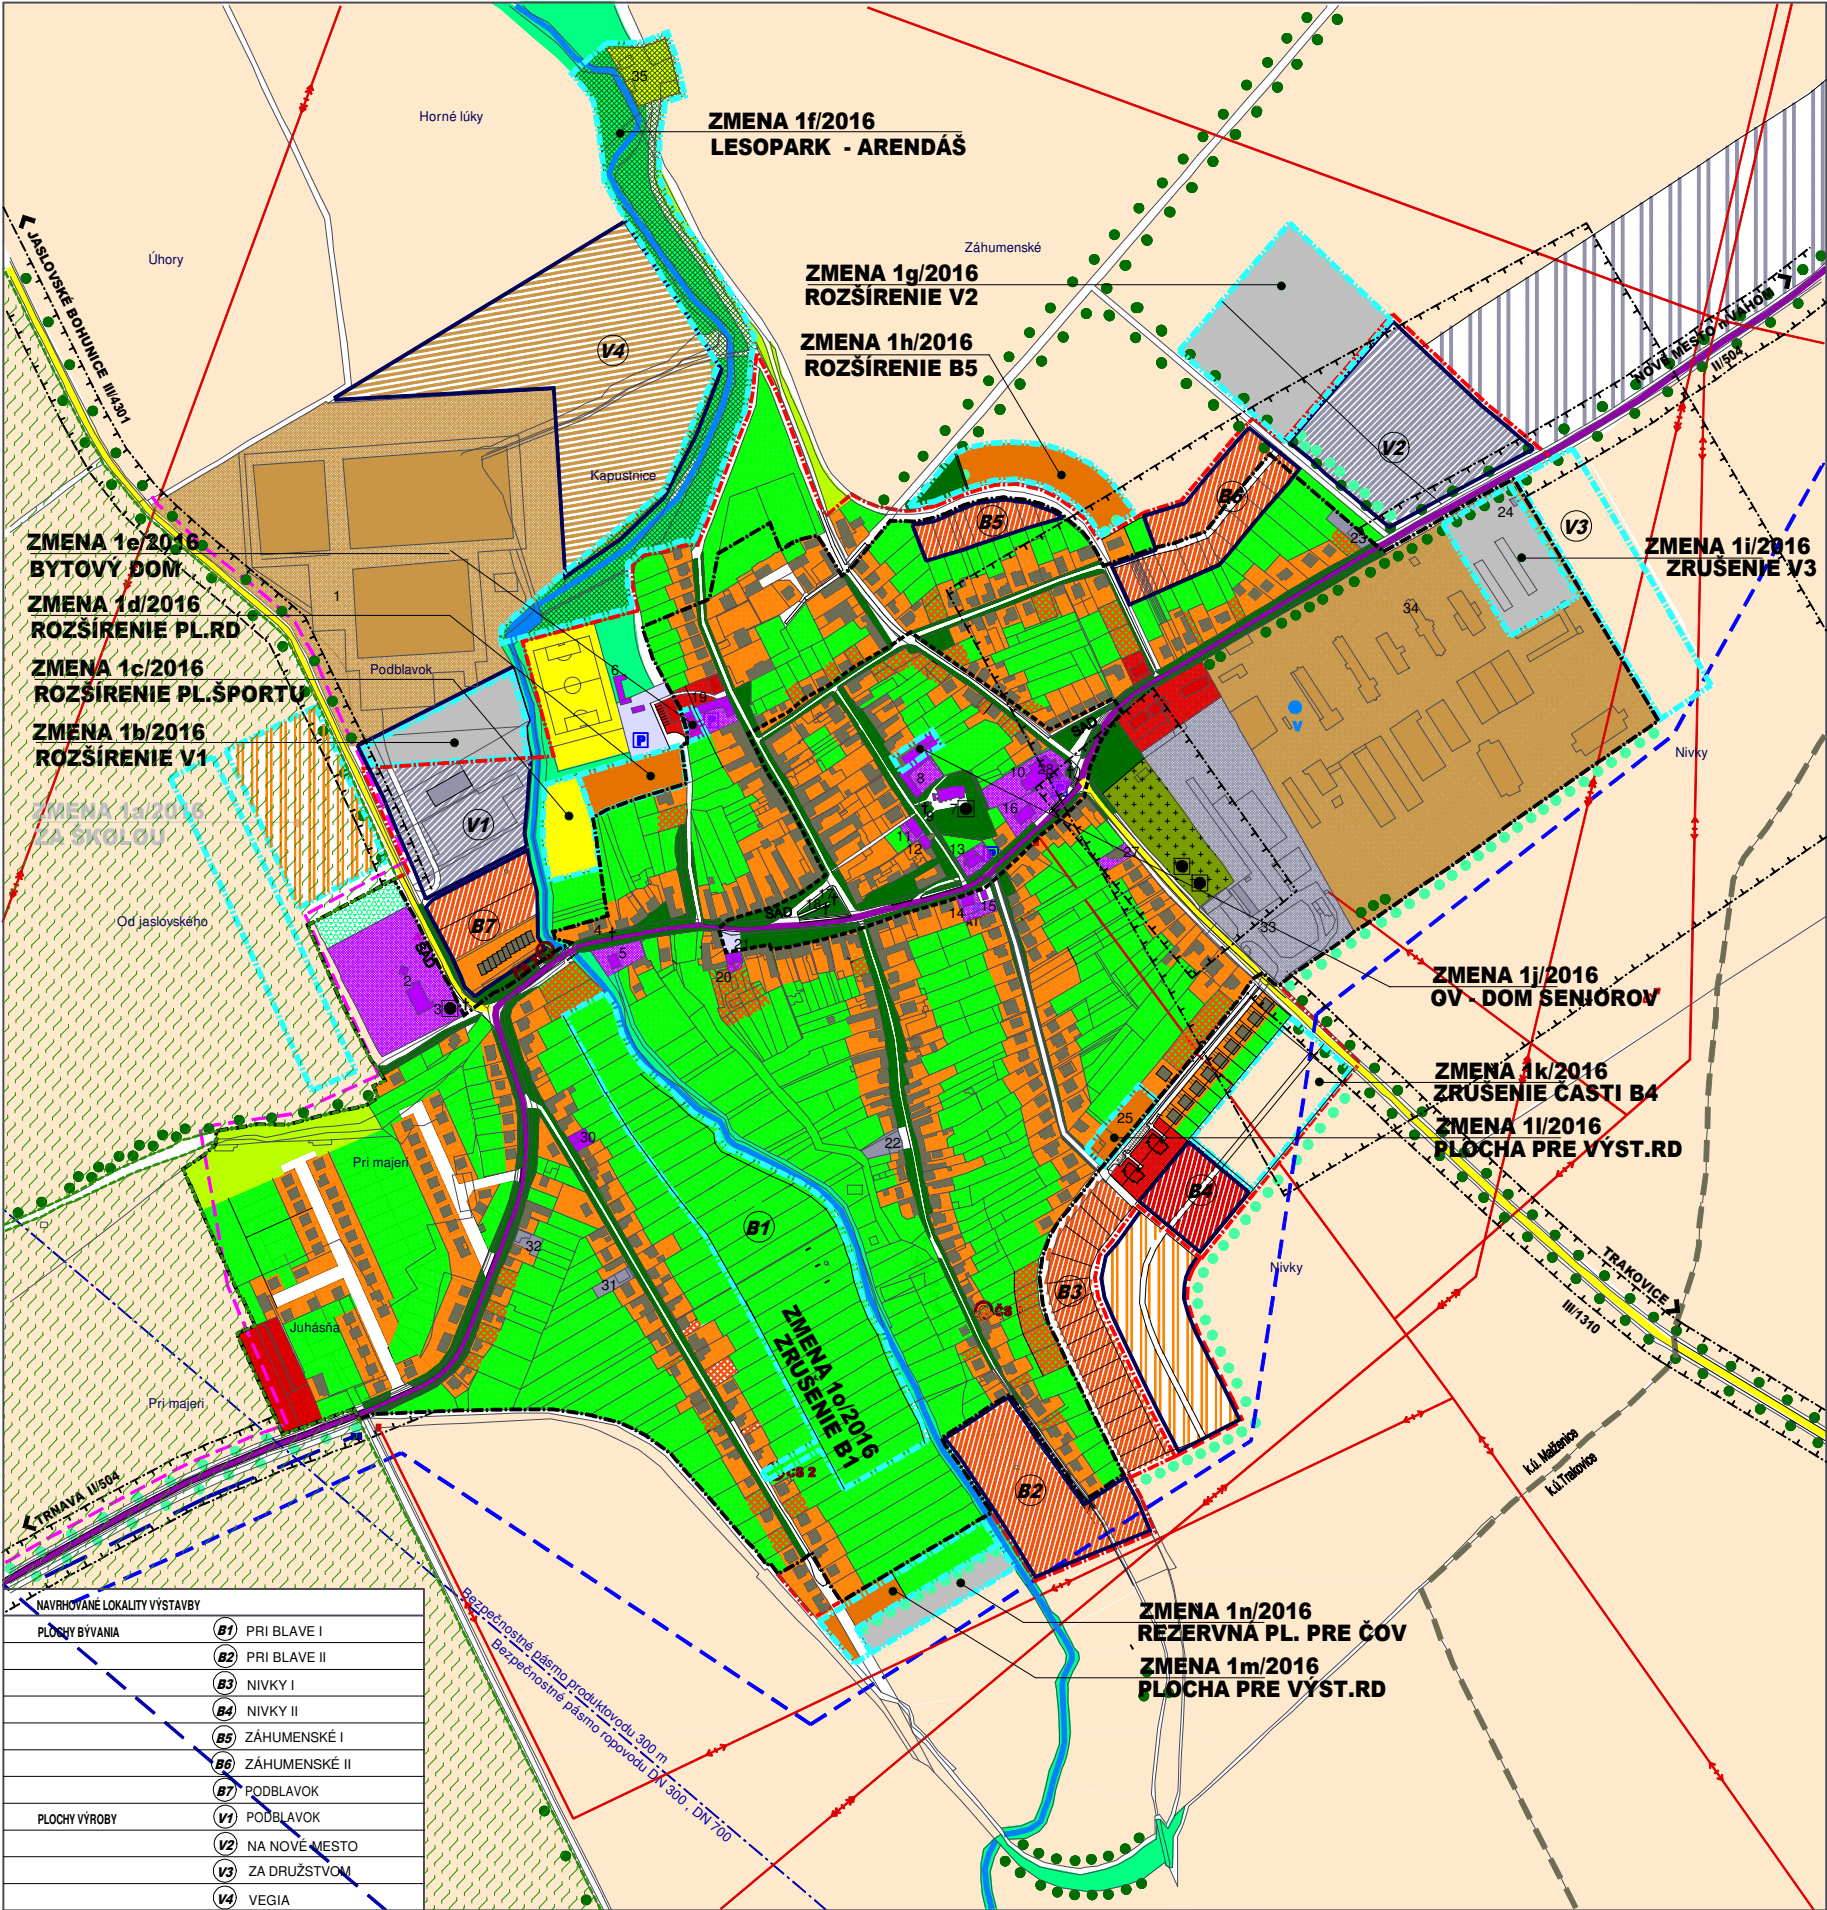

JESTV. STAV	NÁVRH	VÝHLAD	
			HRANICA KATASTRA
			HRANICA ZASTAVANÉHO ÚZEMIA
			HRANICA CENTRÁLNEJ ZÓNY OBCE
			PLOCHY BYŤVANIA - RODINNÉ DOMY DO 2.NP
			PLOCHY BYŤVANIA - RODINNÉ DOMY PRELUKY
			PLOCHY BYŤVANIA - BYTOVÉ DOMY DO 4.NP
			PLOCHY OBČIANSKEJ VYBAVENOSTI
			PLOCHY ŠPORTU A REKREÁCIE
			PLOCHY SKLADOV A VÝROBY
			PLOCHY POĽNOHOSPODÁRSKEJ VÝROBY
			POLNOHOSPODÁRSKA PODA
			KULTÚRNA PAMiatKA ÚZKP
			PRÍCESTNÉ KRÍŽE (BOŽIE MUKY)
			CINTORIŇ
			VEREJNÁ ZELEN', PARK
			LÍNOVÁ, VYSOKÁ SPRIEVODNÁ ZELEN'
			ZÁHRADY
			ŠKOLSKÁ ZÁHRADA
			NELESNÁ STROMOVÁ A KROVINNÁ ZELEN'
			TRVALE TRÁVNATÉ PORASTY
			ODSTAVNÉ PLOCHY
			VODNÝ TOK, VODNÁ PLOCHA
			CESTA II.TRIEDY, V SÍDLE ZBERNÁ B1
			CESTA III.TRIEDY
			ZASTÁVKA SAD
			PARKOVISKO
			VODOJEM
			DIAĽKOVÝ VODOVODNÝ PRÍVÁDZAČ DN 300
			PREČERPÁVACIA STANICA
			REGULAČNÁ STANICA VTL/STL PLYNU
			VTL PLYNOVOD - SPP DISTRIBÚCIA
			BEZPEČNOSTNÉ PÁSMO VTL PLYNU 20 M
			TRAFOSTANICA
			VZDUŠNÉ ELEKTRICKÉ VN VEDENIE 22kV
			VZDUŠNÉ ELEKTRICKÉ VVN VEDENIE 110kV
			KÁBLOVÉ ELEKTRICKÉ VN VEDENIE 22 kV
			BEZPEČNOSTNÉ PÁSMO VVN, VN
			ATÚ
			HORÚCOVOD Z EBO
			SKAO KATÓDOVÁ STANICA
			PRODUKTOVOD, ROPOVOD DN 300, DN 700
			BEZPEČNOSTNÉ PÁSMO PREPRAVNEJ SIETE
			OCHRANNÉ PÁSMO ROZNEHO DRUHU
			CHVŮ ŠPAČINSKO-NIŽNÍANSKE POLIA
			ZMENA 1/2016
			HRANICA ZMENY 1/2016
			PLOCHA ZMENY - BÝVANIE
			PLOCHA ZMENY - VÝROBA,TECH.VYBAVENOSŤ
			PLOCHA ZMENY - LESOPARK



ÚZEMNÝ PLÁN OBCE MALŽENICE

OZNÁMENIE O STRATEGICKOM DOKUMENTE

OBSTARÁVATEĽ : OBEC MALŽENICE
SPRACOVATEĽ : A5 ATELIER ARCHITEKTÚRY A URBANIZMU TRNAVA

KOMPLEXNÝ NÁVRH PRIESTOROVÉHO USPORIADANIA A FUNKČNÉHO VYUŽÍVANIA ÚZEMIA

HLAVNÝ RIEŠITEĽ : ING.ARCH. PETER ODMOGA

1:5 000 **1** 2/2016

EXISTUJÚCE ZARIADENIA OBČIANSKEJ VYBAVENOSTI, VÝROBY A SKLADOV			
1 SKLENÍKY VEGA	10 OBECNÝ ÚRAD	19 ĀNEX	28 STĽP MATHIAS ALAGOVITZ - ANNO 1711
2 ZÁKLADNÁ ŠKOLA	11 OBECNÁ KNÍŽNICA	20 HOSTINEC (MARGITA JANKECHOVÁ)	29 BAR GOGOLÁKOVÁ
3 STĽP 1894 - TERÉZIA SLEŽÁKOVÁ	12 KOZMETIKA MONIKA (MONIKA BLÁŽKOVÁ)	21 POTRAVINY ANDREA + DROG., ZELOVOC (M.JANKECH)	30 KADERNÍCTVO (HELENA KRÍŠTOFIKOVÁ)
4 BOŽIA MUKA - STĽP (1889)	13 FARAŇ (IVSTA - UBYTOVNÁ, SNACK-BAR, REŠTAURÁCIA)	22 STOLÁRSTVO VAJČI	31 STAVEBNÉ KLAMPIARSTVO (JOZEF MIŠOVIČ)
5 HASIČSKÁ ZBRONICA	14 POŠTA	23 PREDAJ ODKVAP. SYSTÉMOV K J G	32 ČALÚNNICTVO
6 FUTBALOVÝ ŠTADIŇ - TRIBÚNA	15 3 x GARÁŽE	24 KOVOŠROT	33 BETONÁRKA
7 RÍM.KAT. KOSTOL NANEBOVZATIA PANNY MÁRIE	16 HOSTINEC	25 LUNA - BALUSTRÁDY, OPLATENIA, BAŽEN.DLAŽBY	34 DRUŽSTVO
8 RÍM.KAT.FARA	17 PAMATNÝ STĽP - 1805	26 ŠTADIŇ ŠK	35 STRELNICA
9 STĽP INRI 1864	18 PAMATNÝ STĽP I.SV. VOJNY	27 ANDROMEDA - VÝROBA DEKORATÍV. PREDMETOV(VLADIMÍR MACKO)	36