


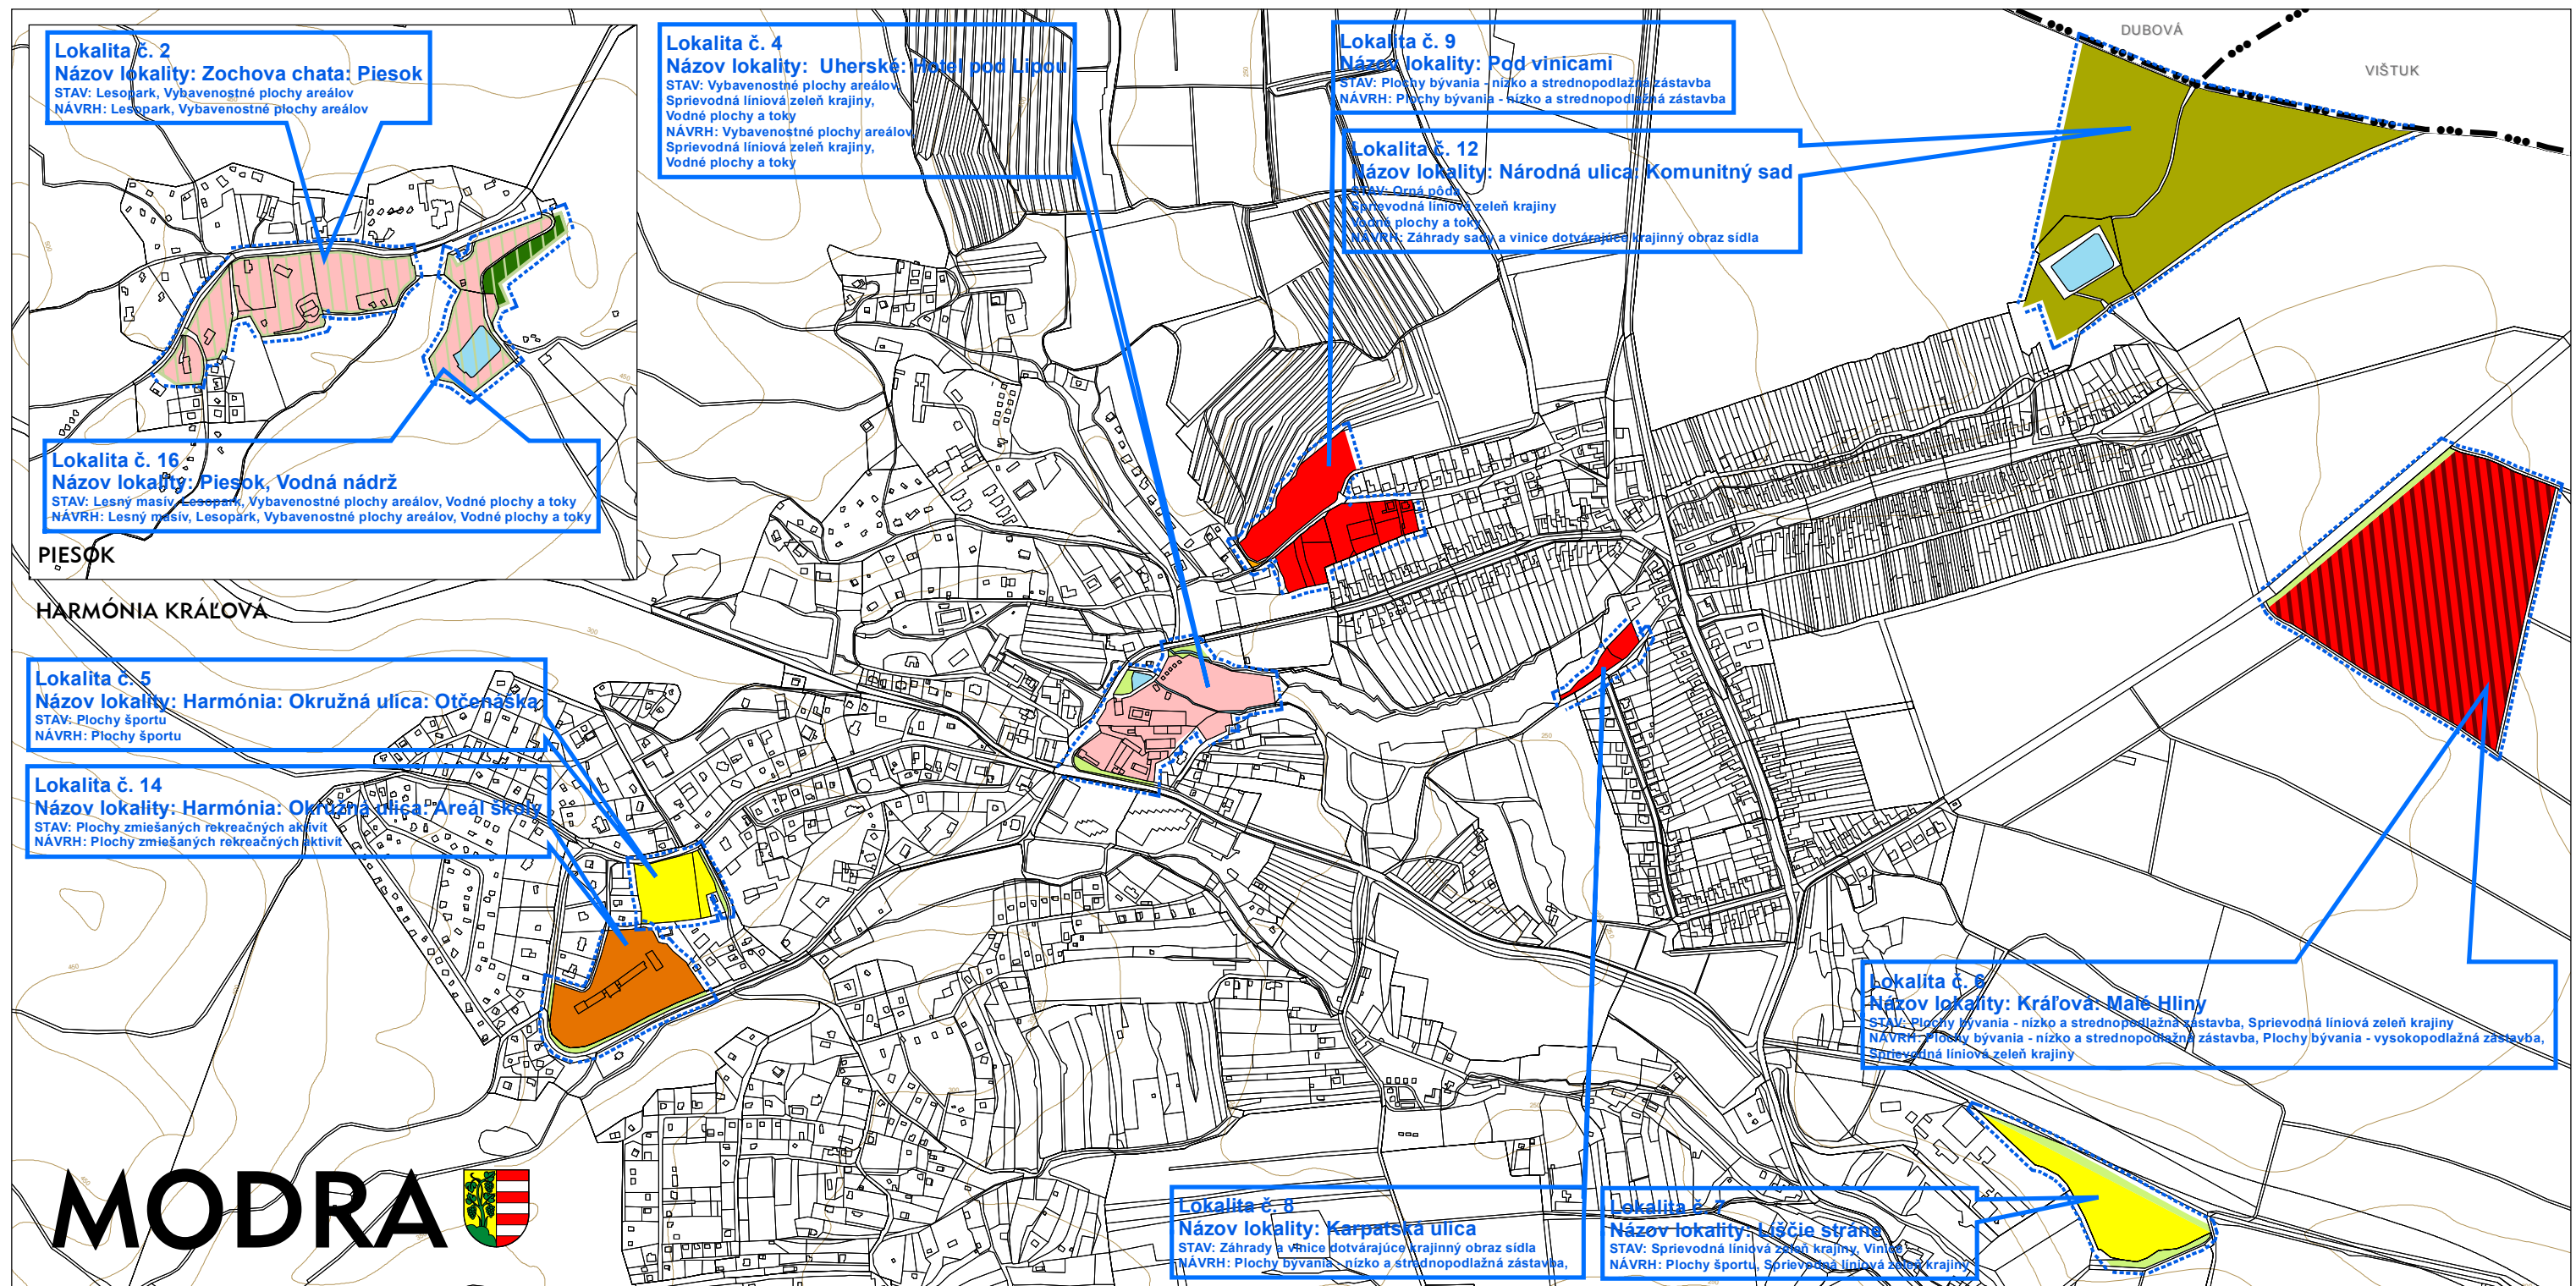

1A. KOMPLEXNÝ URBANISTICKÝ NÁVRH

HRANICA KATASTRA

RIEŠENÉ ÚZEMIE ZMENY A DOPLNKY 1/2016 UPN-SU MODRA

LESOPARK

ZMENY A DOPLNKY 1/2016 UPN-SU MODRA

FUNKČNÉ PLOCHY

PLOCHY BÝVANIA - VYSOKOPODLAŽNÁ ZÁSTAVBA

PLOCHY BÝVANIA - NÍZKO A STREDNOPODLAŽNÁ ZÁSTAVBA

POLYFUNKČNÉ PLOCHY OSTATNÉ

VYBAVENOSTNÉ PLOCHY AREÁLOV

PLOCHY VÝROBY A TECHNICKEJ INFRAŠTRUKTÚRY

PLOCHY ŠPORTU

PLOCHY ZMIEŠANÝCH REKREAČNÝCH AKTIVÍT

VODNÉ PLOCHY A TOKY

LESNÝ MASÍV

SPRIEVODNÁ LÍNOVÁ ZELEŇ KRAJINY

OSTATNÁ ZELEŇ

ZÁHRADY A VINICE DOTVÁRAJÚCE KRAJINNÝ OBRAS SÍDLA

ZMENY A DOPLNKY 1/2016 ÚZEMNÉHO PLÁNU SÍDELNÉHO ÚTVARU MODRA

Obstarávateľ:
MESTO MODRA
 Dukelská 38
 900 01 Modra



Spracovateľ:
Vaškovič Urbanisti s.r.o.,
 Ing.arch. Peter Vaškovič
 Kominárska ul., č.2,4, Bratislava, 831 04

Spracovateľ:
ING. MÁRIA KRUMPOLCOVÁ
 AŽ PROJEKT
 Toplianska 28, 821 07 Bratislava



1:10 000
 APRÍL 2016

