


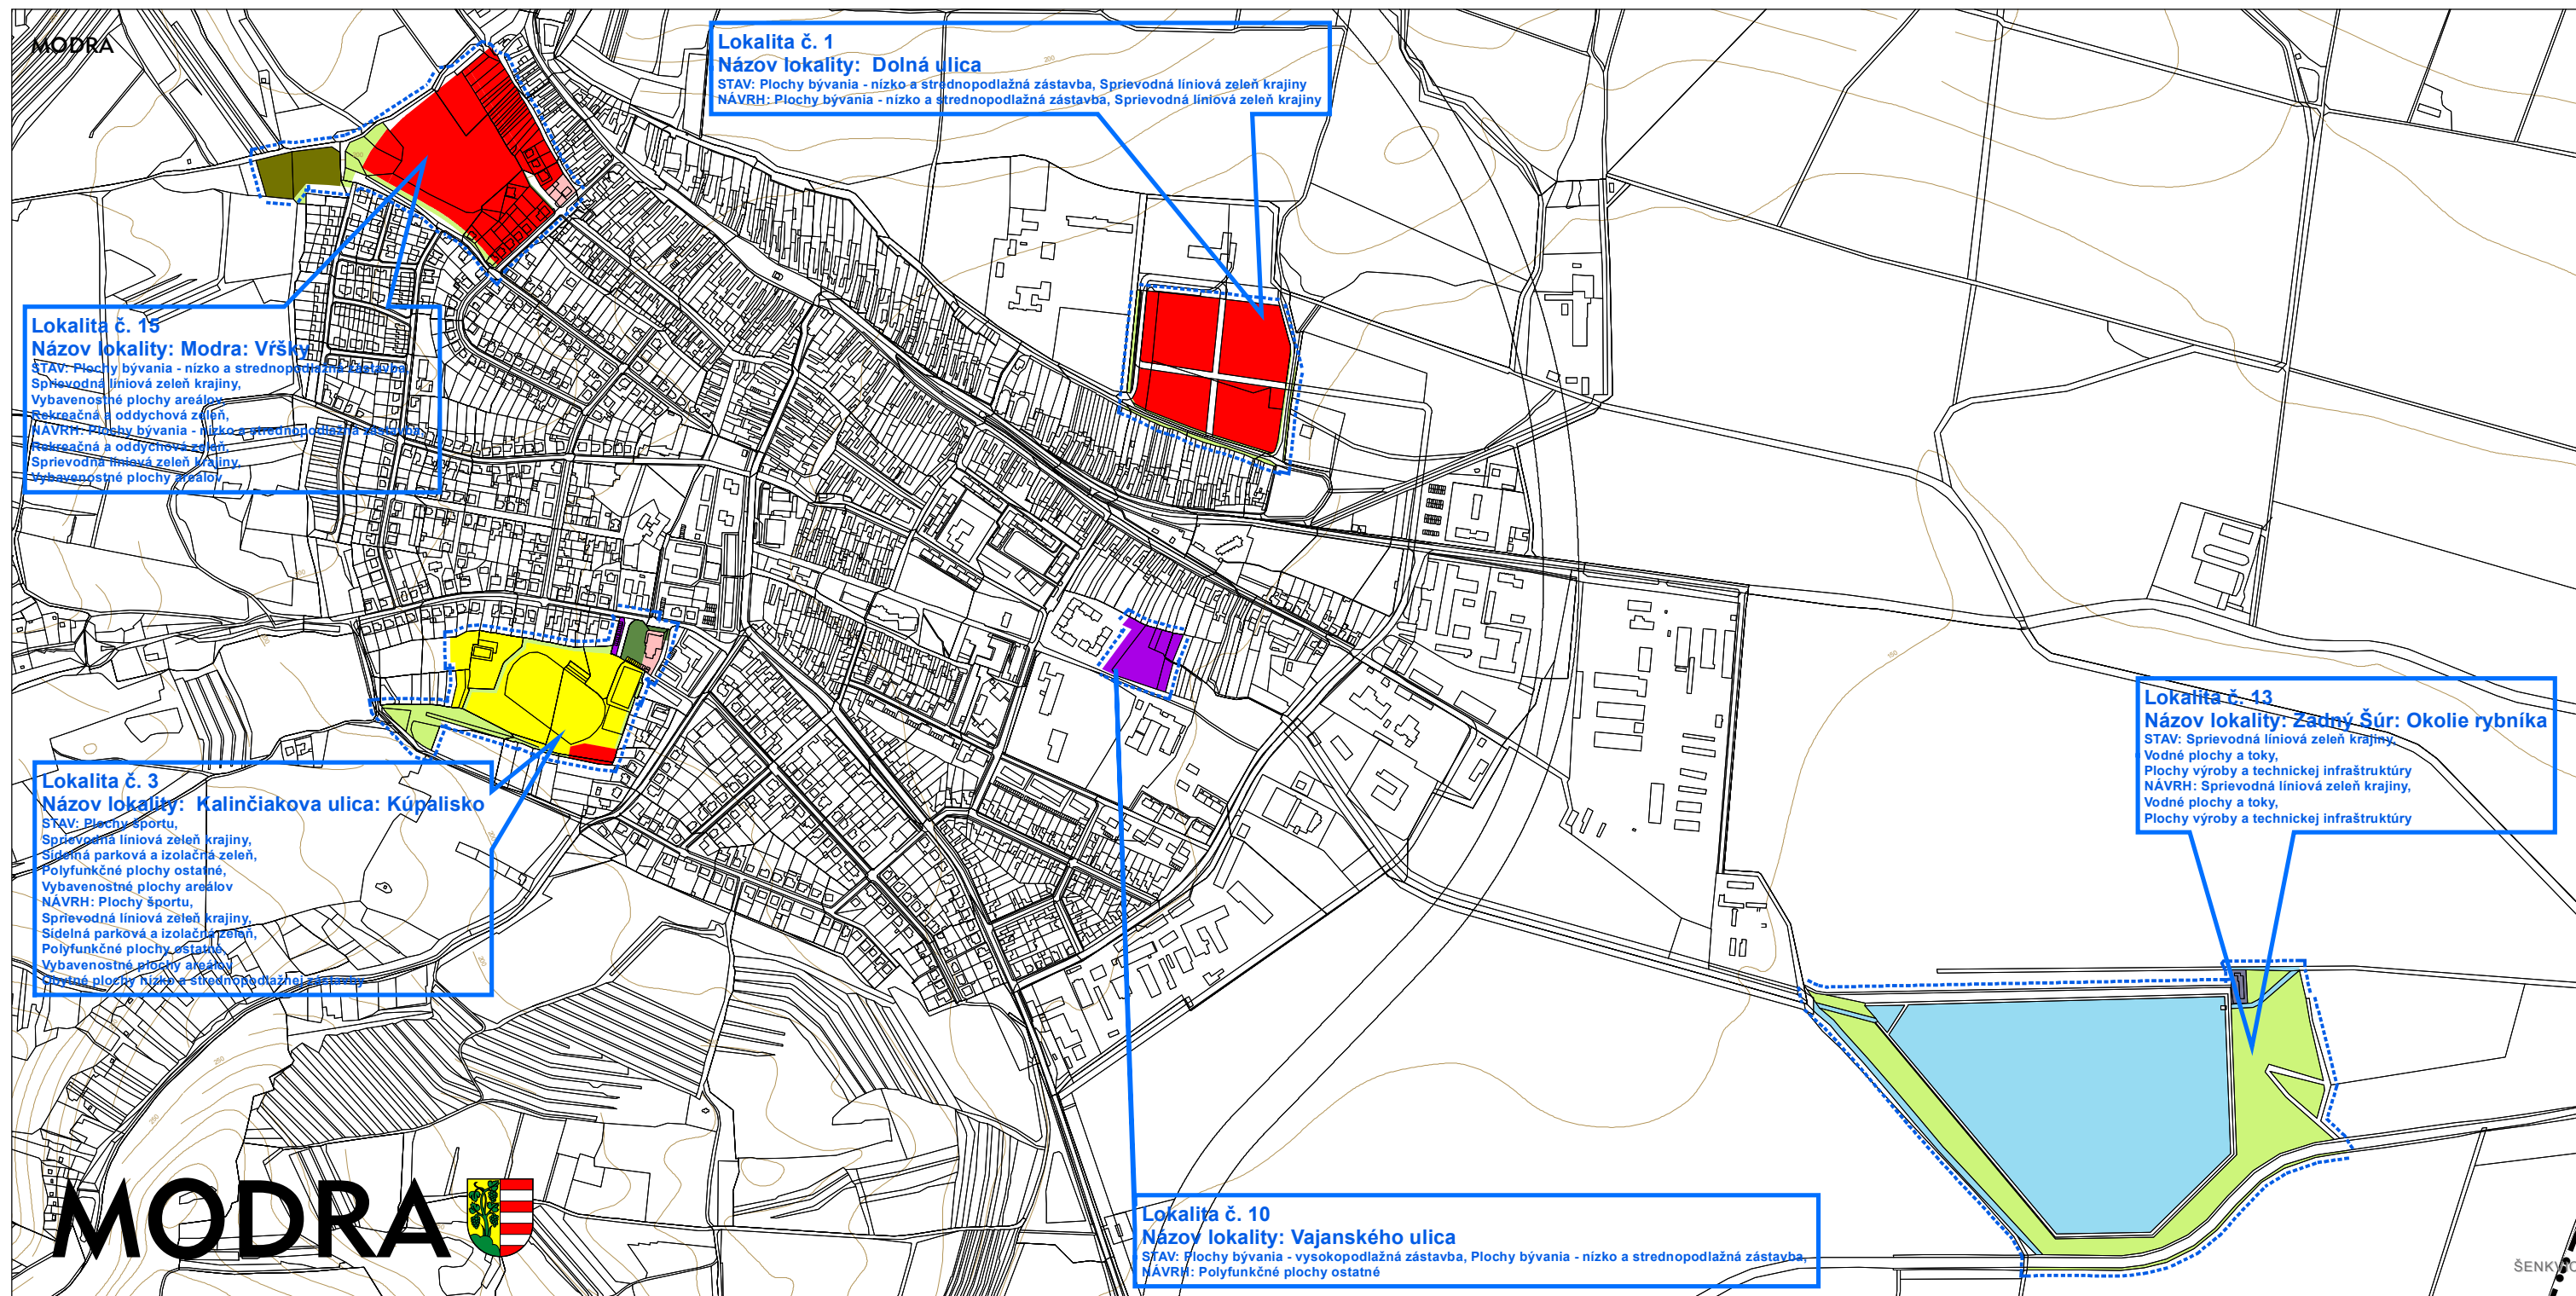

1B. KOMPLEXNÝ URBANISTICKÝ NÁVRH

●●● HRANICA KATASTRA

RIEŠENÉ ÚZEMIE ZMENY A DOPLNKY 1/2016 UPN-SU MODRA

ZMENY A DOPLNKY 1/2016 UPN-SU MODRA

FUNKČNÉ PLOCHY

PLOCHY BÝVANIA - NÍZKO A STREDNOPODLAŽNÁ ZÁSTAVBA

POLYFUNKČNÉ PLOCHY CENTRÁLNEJ MESTSKEJ ZÓNY

POLYFUNKČNÉ PLOCHY OSTATNÉ

VYBAVENOSTNÉ PLOCHY AREÁLOV

PLOCHY VÝROBY A TECHNICKEJ INFRAŠTRUKTÚRY

PLOCHY ŠPORTU

VODNÉ PLOCHY A TOKY

REKREAČNÁ ZELEŇ

SPRIEVODNÁ LÍNIOVÁ ZELEŇ KRAJINY

SÍDELNÁ PARKOVÁ A IZOLAČNÁ ZELEŇ

ORNÁ PÔDA

ZÁHRADY A VINICE DOTVÁRAJÚCE KRAJINNÝ OBRAZ SÍDLA

ZMENY A DOPLNKY 1/2016 ÚZEMNÉHO PLÁNU SÍDELNÉHO ÚTVARU MODRA

Obstarávateľ:
MESTO MODRA
 Dukelská 38
 900 01 Modra



Spracovateľ:
Vaškovič Urbanisti s.r.o.,
 Ing.arch. Peter Vaškovič
 Kominárska ul., č.2,4, Bratislava, 831 04

Spracovateľ:
ING. MÁRIA KRUMPOLCOVÁ
AŽ PROJEKT
 Toplianska 28, 821 07 Bratislava



1:10 000
 APRÍL 2016

