



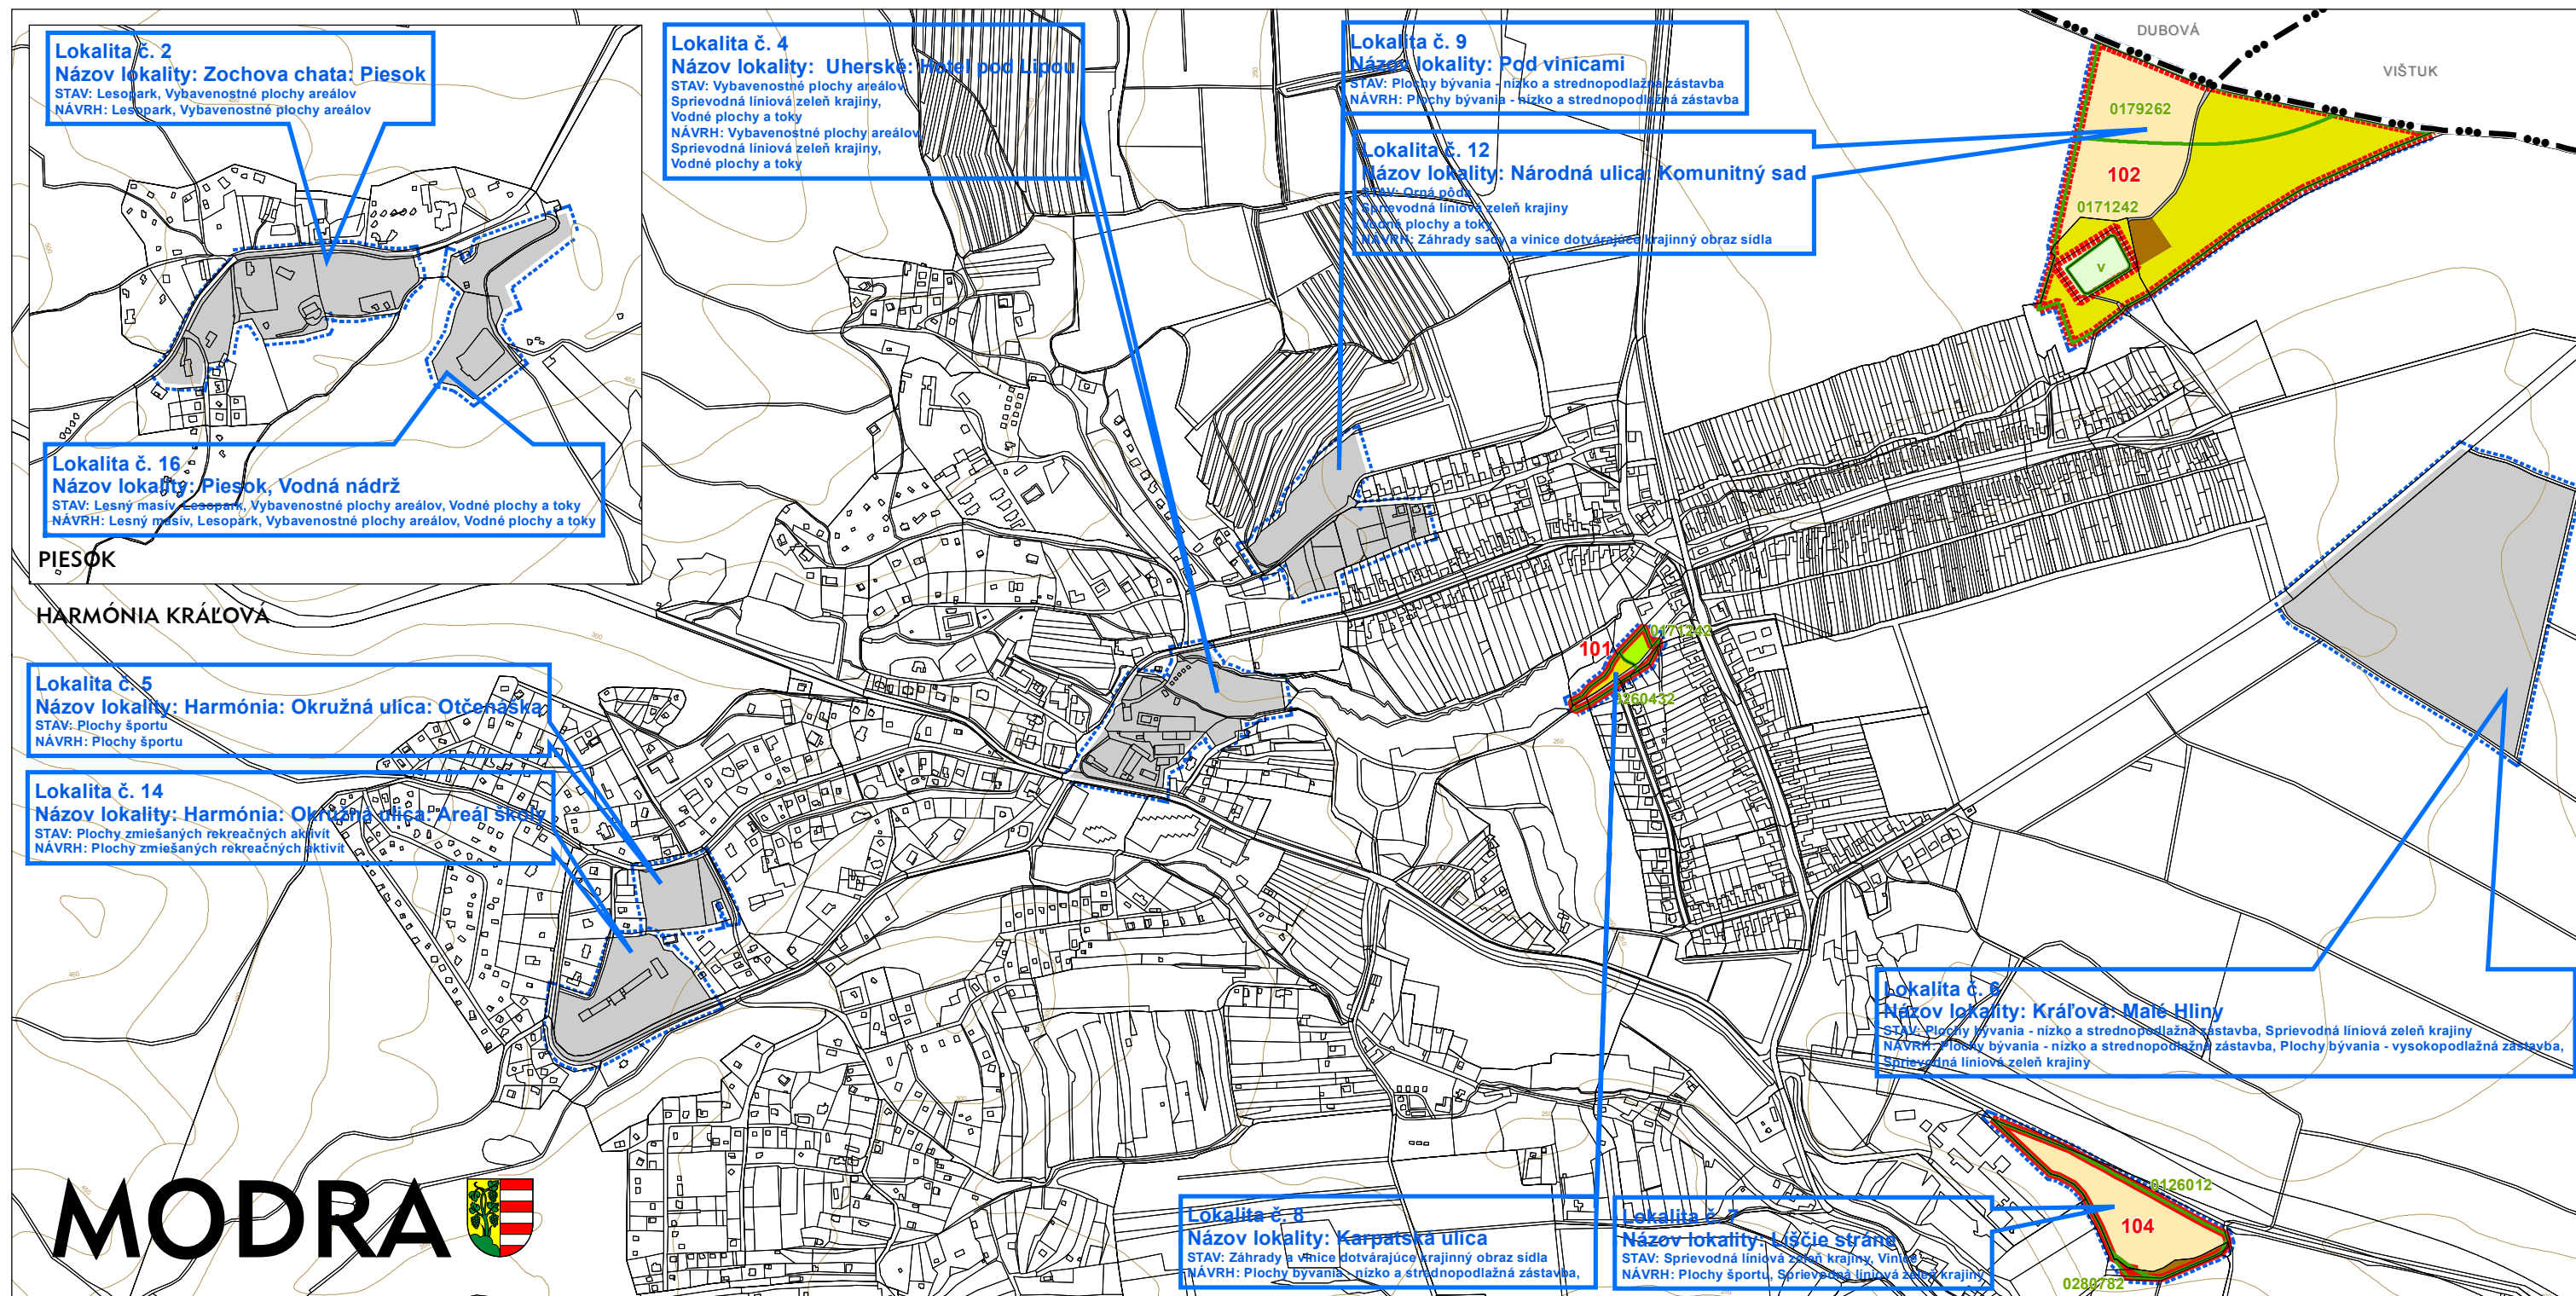

2A. VYHODNOTENIE POŽIADAVIEK NA ODŇATIE POĽNOHOSPODÁRSKEJ PÔDY

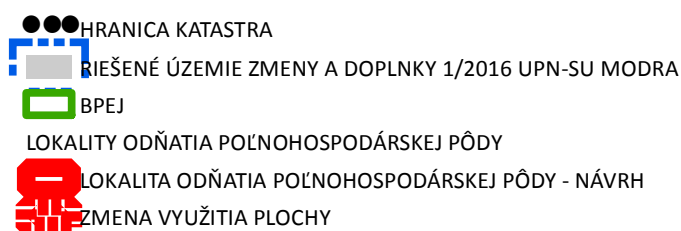

KULTÚRA LOKALITY URČENEJ NA ODŇATIE
FP
■ ORNÁ PÔDA
■ OSTATNÉ PLOCHY
■ TRVALÝ TRÁVNÝ PORAST
■ VODNÉ PLOCHY A TOKY
■ ZÁHRADY

104 PORADOVÉ ČÍSLO LOKALITY URČENEJ NA ODŇATIE RESP. ZMENU VYUŽITIA
0171232 KÓD BPEJ

**ZMENY A DOPLNKY 1/2016
ÚZEMNÉHO PLÁNU SÍDELNÉHO ÚTVARU MODRA**

Obstarávateľ:
MESTO MODRA
Dukelská 38
900 01 Modra



Spracovateľ:
Vaškovič Urbanisti s.r.o.,
Ing.arch. Peter Vaškovič
Kominárska ul., č.2,4, Bratislava, 831 04

Spracovateľ:
ING. MÁRIA KRUMPOLCOVÁ
AŽ PROJEKT
Toplianska 28, 821 07 Bratislava



1:10 000
APRÍL 2016

