


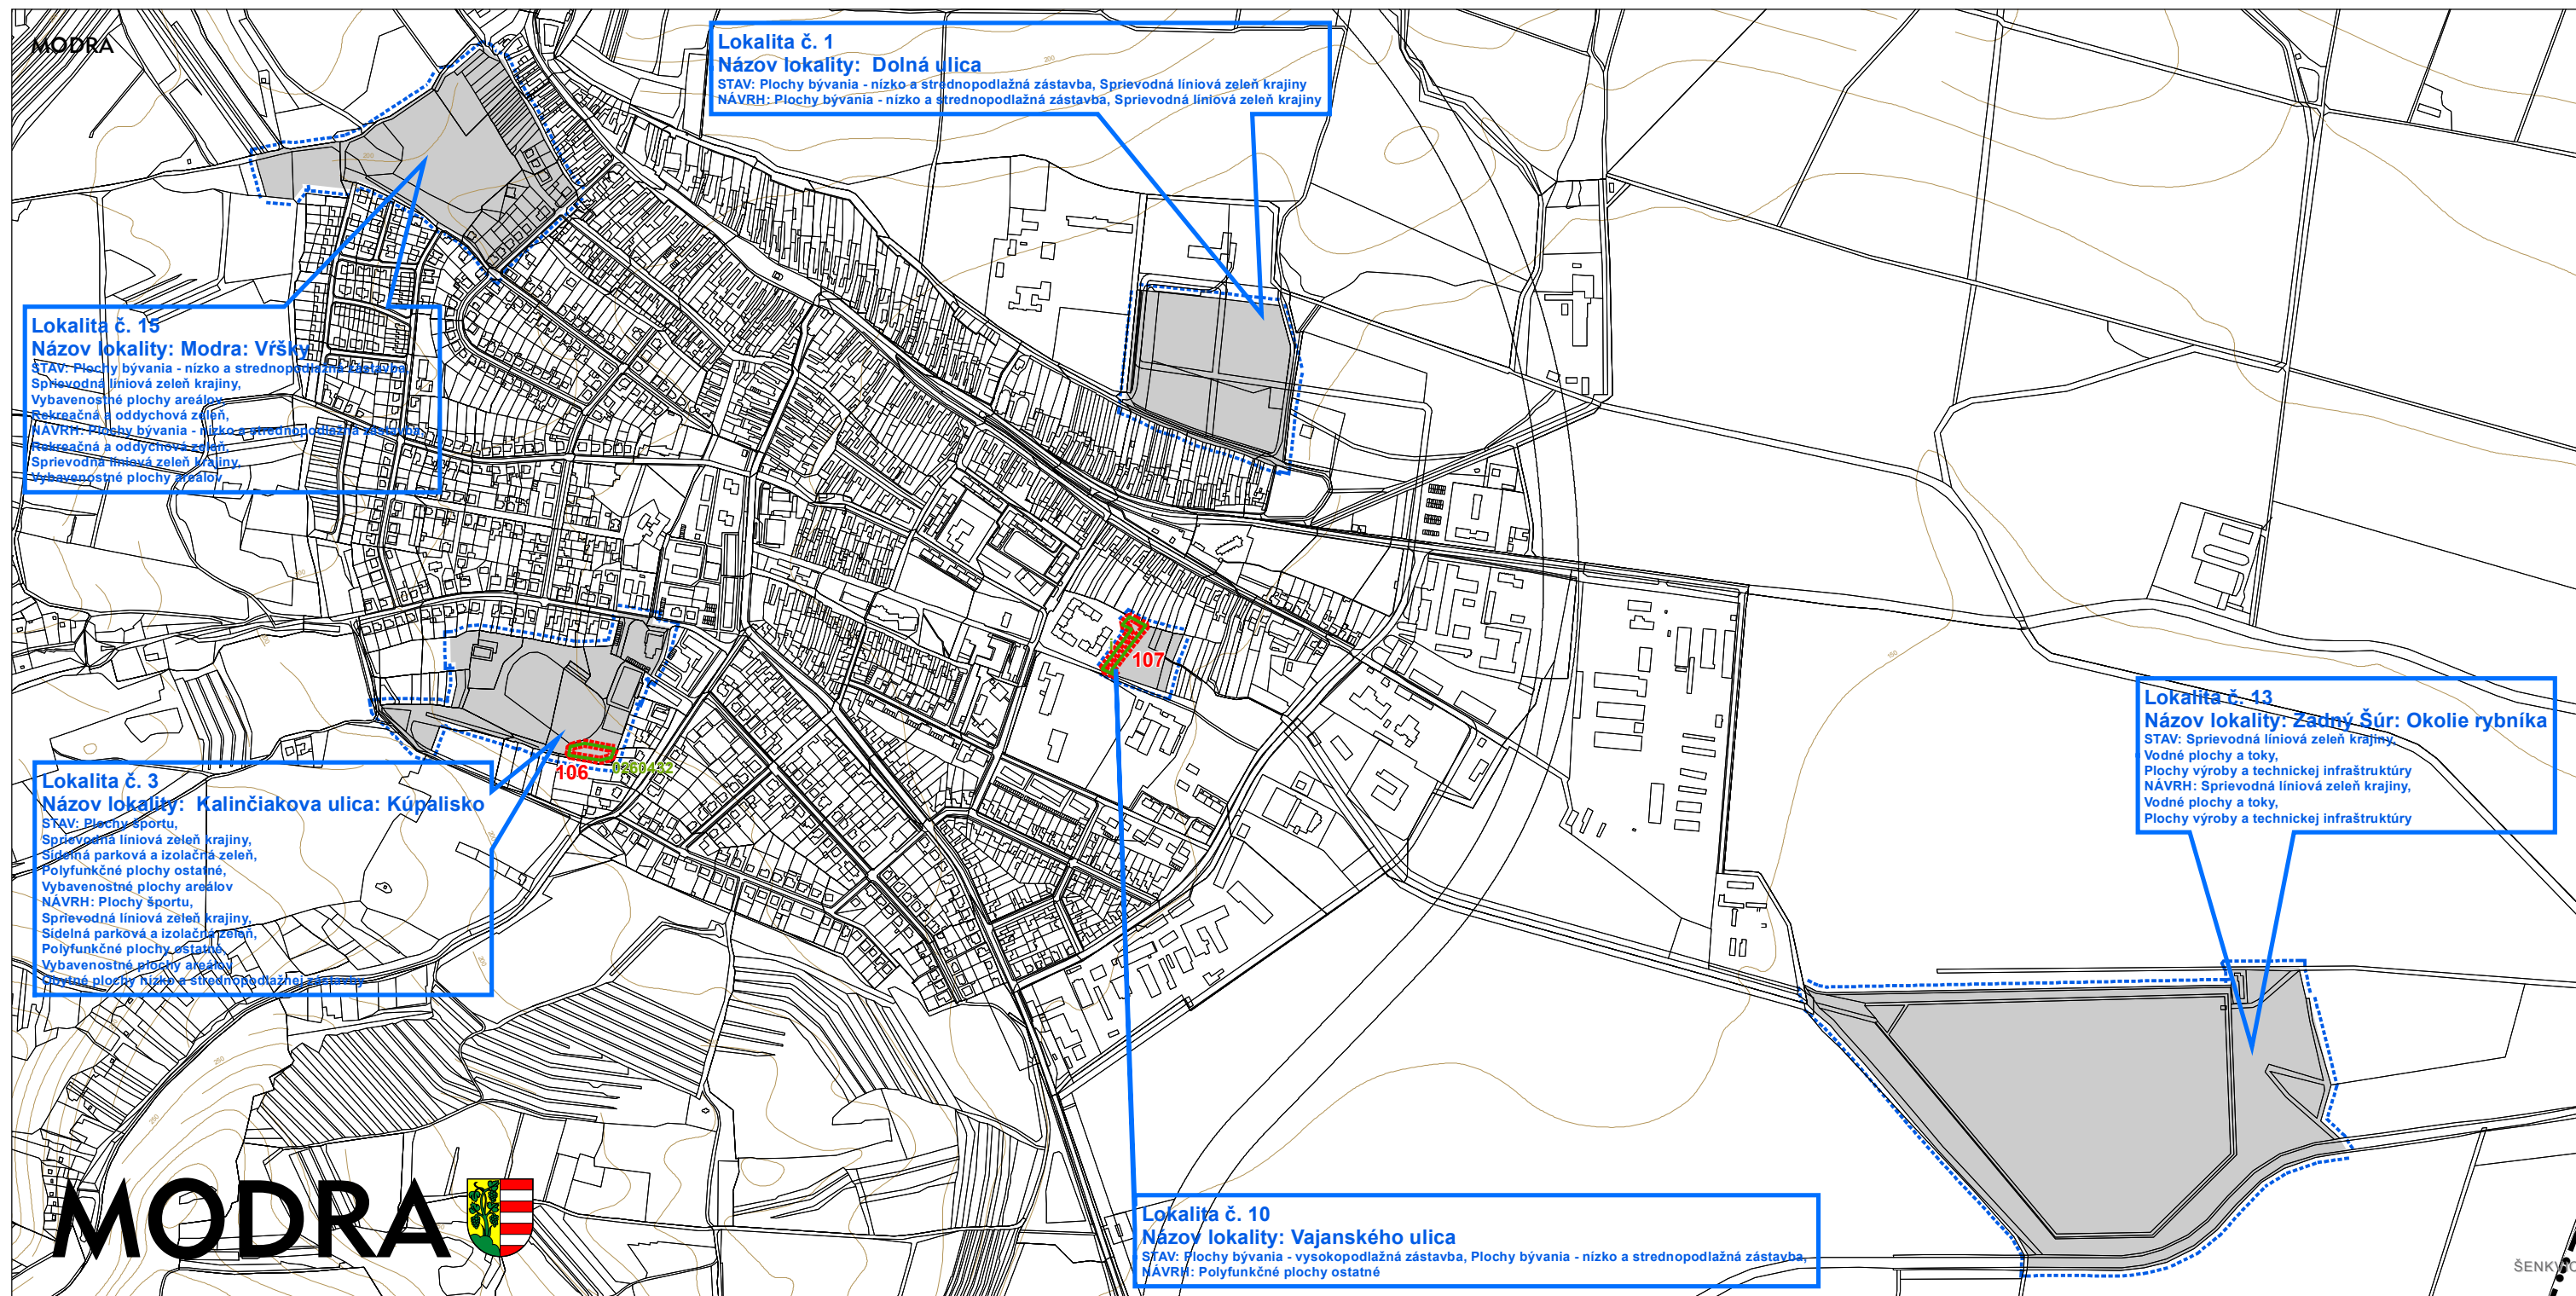

2B. VYHODNOTENIE POŽIADAVIEK NA ODŇATIE POĽNOHOSPODÁRSKEJ PÔDY

- HRANICA KATASTRA
- RIEŠENÉ ÚZEMIE ZMENY A DOPLNKY 1/2016 UPN-SU MODRA
- BPEJ
- LOKALITY ODŇATIA POĽNOHOSPODÁRSKEJ PÔDY
- LOKALITA ODŇATIA POĽNOHOSPODÁRSKEJ PÔDY - NÁVRH
- ZMENA VYUŽITIA PLOCHY

- KULTÚRA LOKALITY URČENEJ NA ODŇATIE
- FP
- ORNÁ PÔDA
- OSTATNÉ PLOCHY
- TRVALÝ TRÁVNÝ PORAST
- VODNÉ PLOCHY A TOKY
- ZÁHRADY

104 PORADOVÉ ČÍSLO LOKALITY URČENEJ NA ODŇATIE RESP. ZMENU VYUŽITIA
0171232 KÓD BPEJ

ZMENY A DOPLNKY 1/2016
ÚZEMNÉHO PLÁNU SÍDELNÉHO ÚTVARU MODRA

Obstarávateľ:
MESTO MODRA
 Dukelská 38
 900 01 Modra



Spracovateľ:
Vaškovič Urbanisti s.r.o.,
 Ing.arch. Peter Vaškovič
 Kominárska ul., č.2,4, Bratislava, 831 04

Spracovateľ:
ING. MÁRIA KRUMPOLCOVÁ
AŽ PROJEKT
 Toplianska 28, 821 07 Bratislava



1:10 000
 APRÍL 2016

