


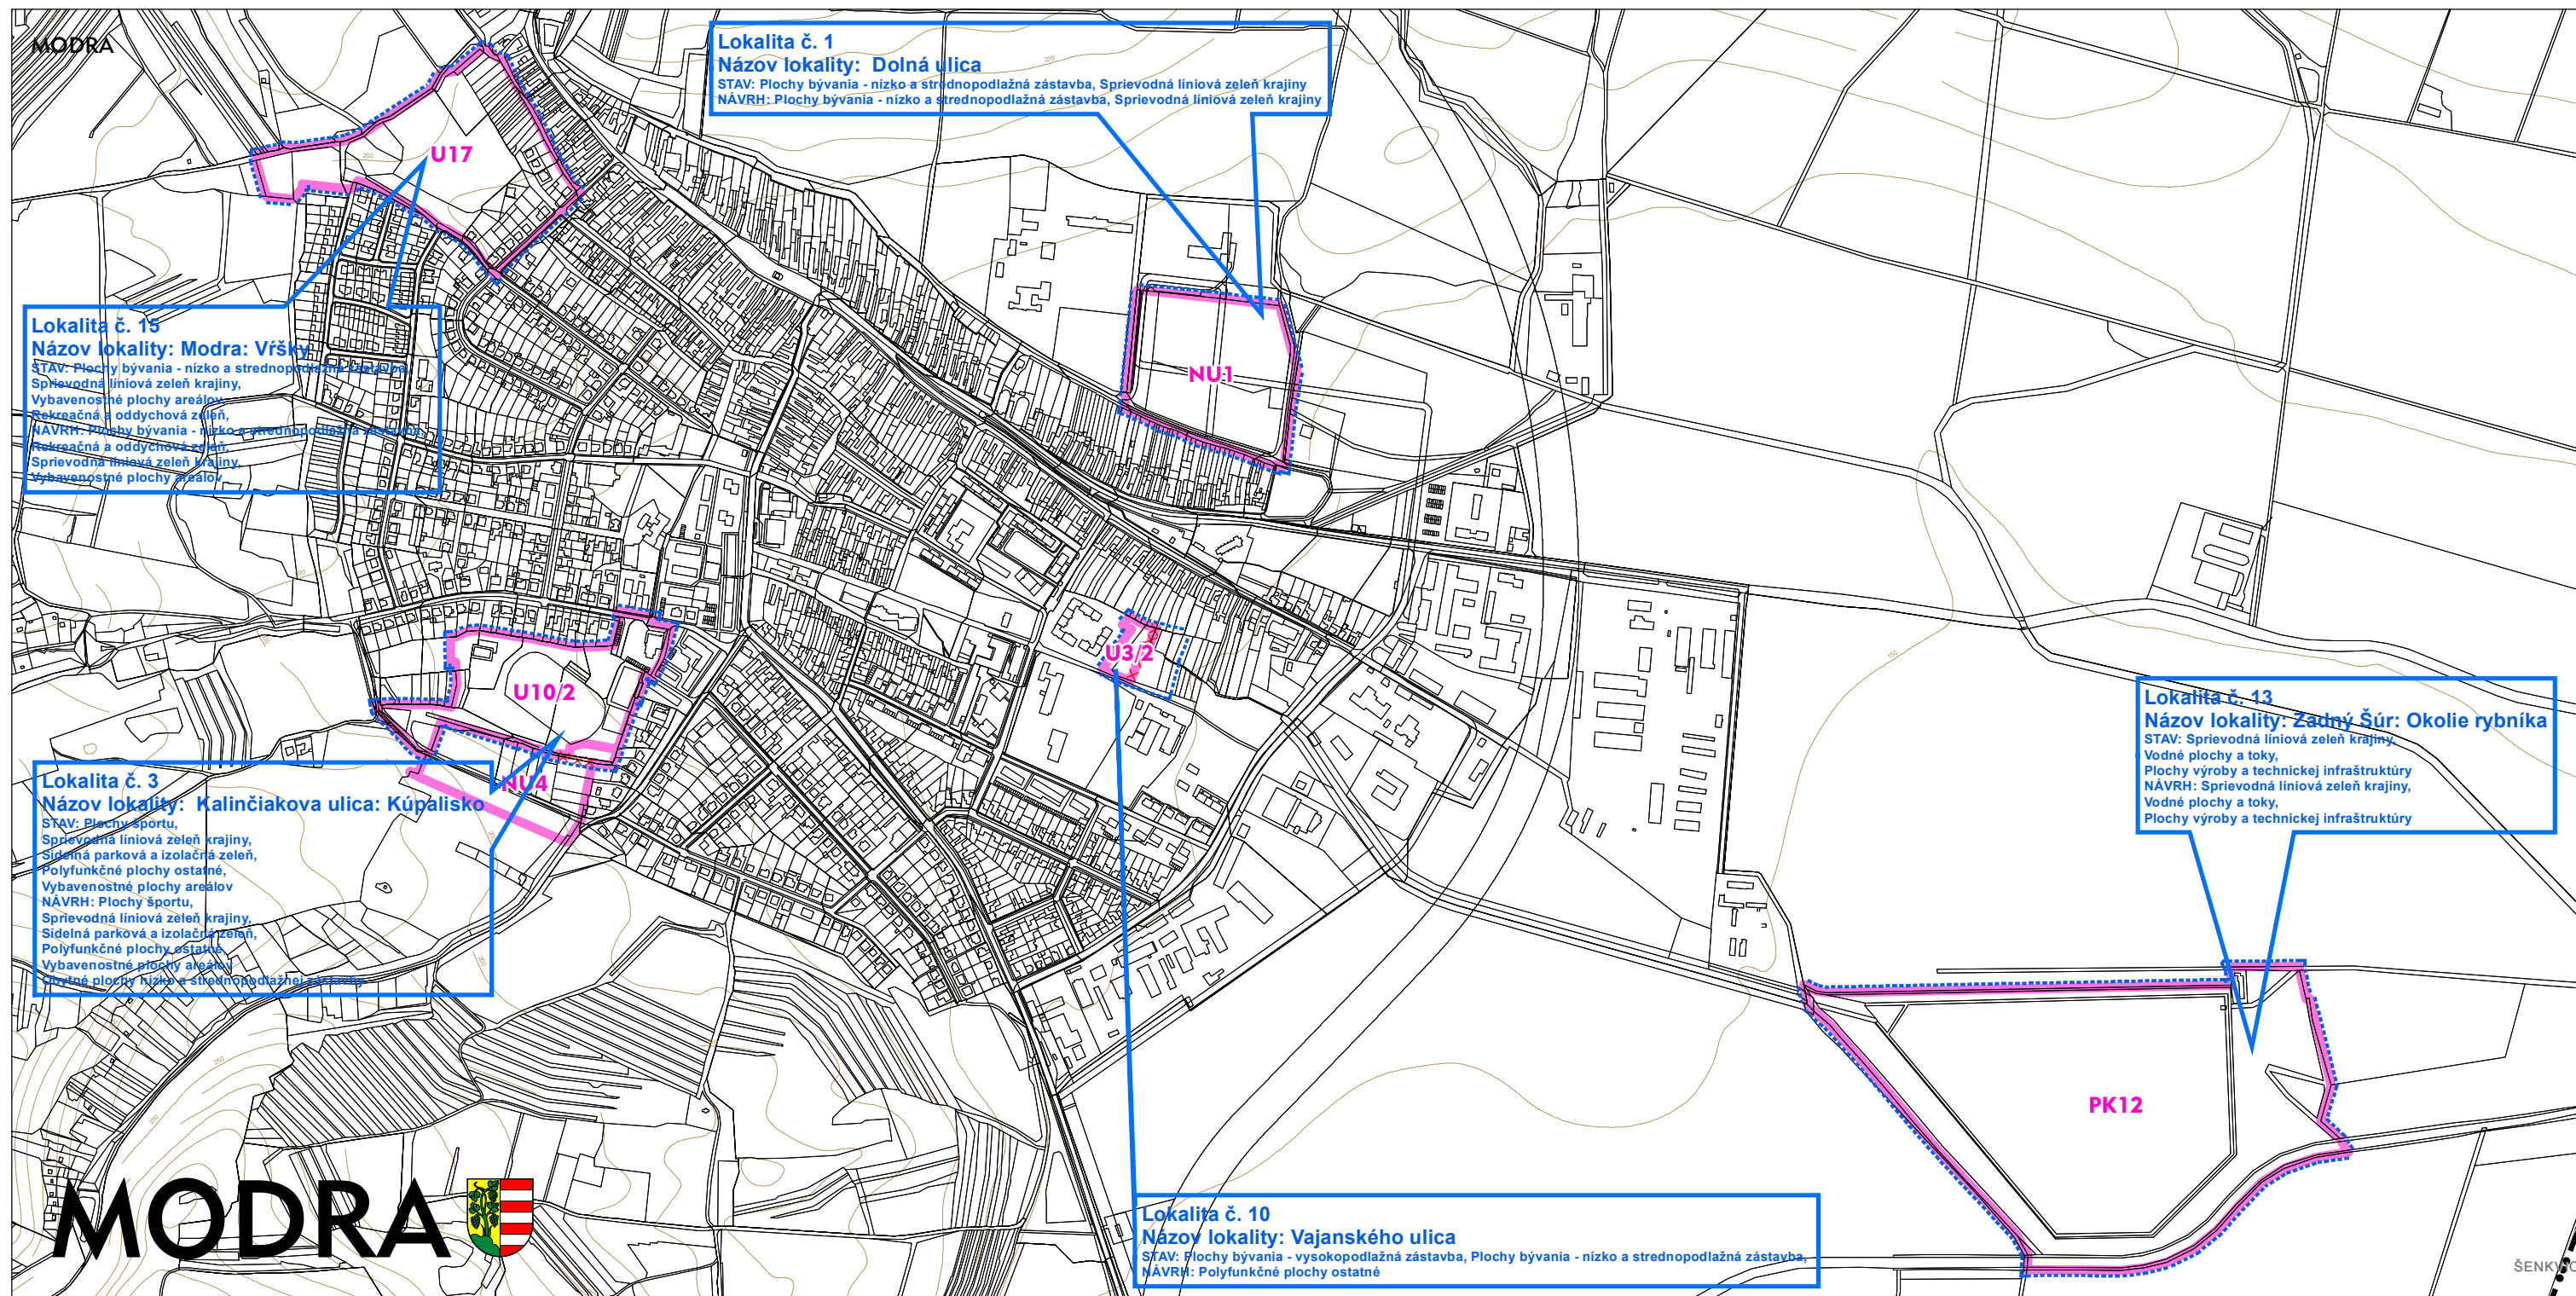

6B. NÁVRH REGULÁCIE ÚZEMNÉHO ROZVOJA

- HRANICA KATASTRA
- RIEŠENÉ ÚZEMIE ZMENY A DOPLNKY 1/2016 UPN-SU MODRA
- HRANICA REGULAČNÝCH BLOKOV ZAD 1/2016
- REGULAČNÁ ZÓNA / BLOK
- HRANICA REGULAČNÝCH BLOKOV - NA ZRUŠENIE
- XX HRANICA REGULAČNÝCH BLOKOV - NA ZRUŠENIE

ZMENY A DOPLNKY 1/2016 ÚZEMNÉHO PLÁNU SÍDELNÉHO ÚTVARU MODRA

Obstarávateľ:
MESTO MODRA
 Dukelská 38
 900 01 Modra



Spracovateľ:
Vaškovič Urbanisti s.r.o.,
 Ing.arch. Peter Vaškovič
 Kominárska ul., č.2,4, Bratislava, 831 04

Spracovateľ:
ING. MÁRIA KRUMPOLCOVÁ
AŽ PROJEKT
 Toplianska 28, 821 07 Bratislava



1:10 000
 APRÍL 2016